




1-ФАСАД В ОСЯХ 1-13

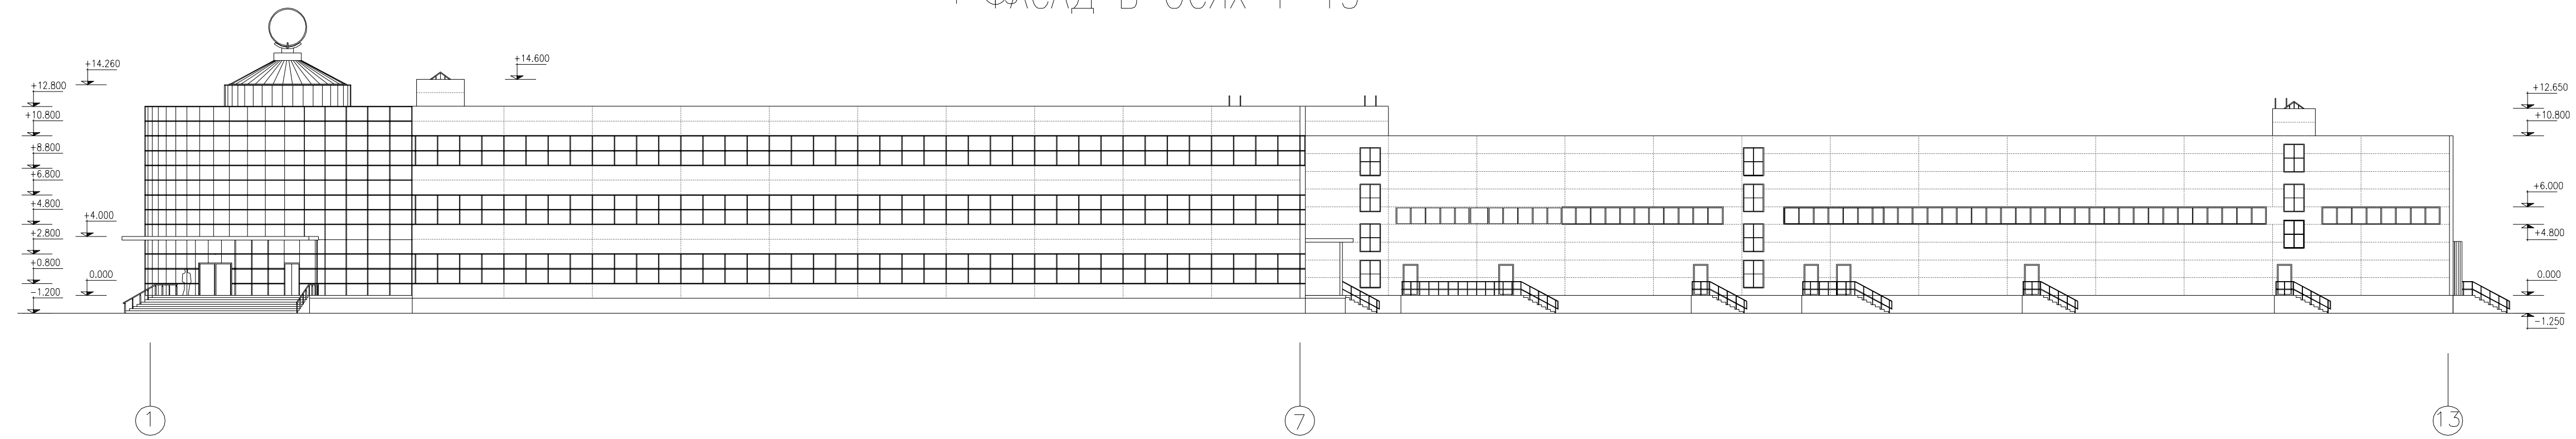

ФАСАД В ОСЯХ 13-1
13-1

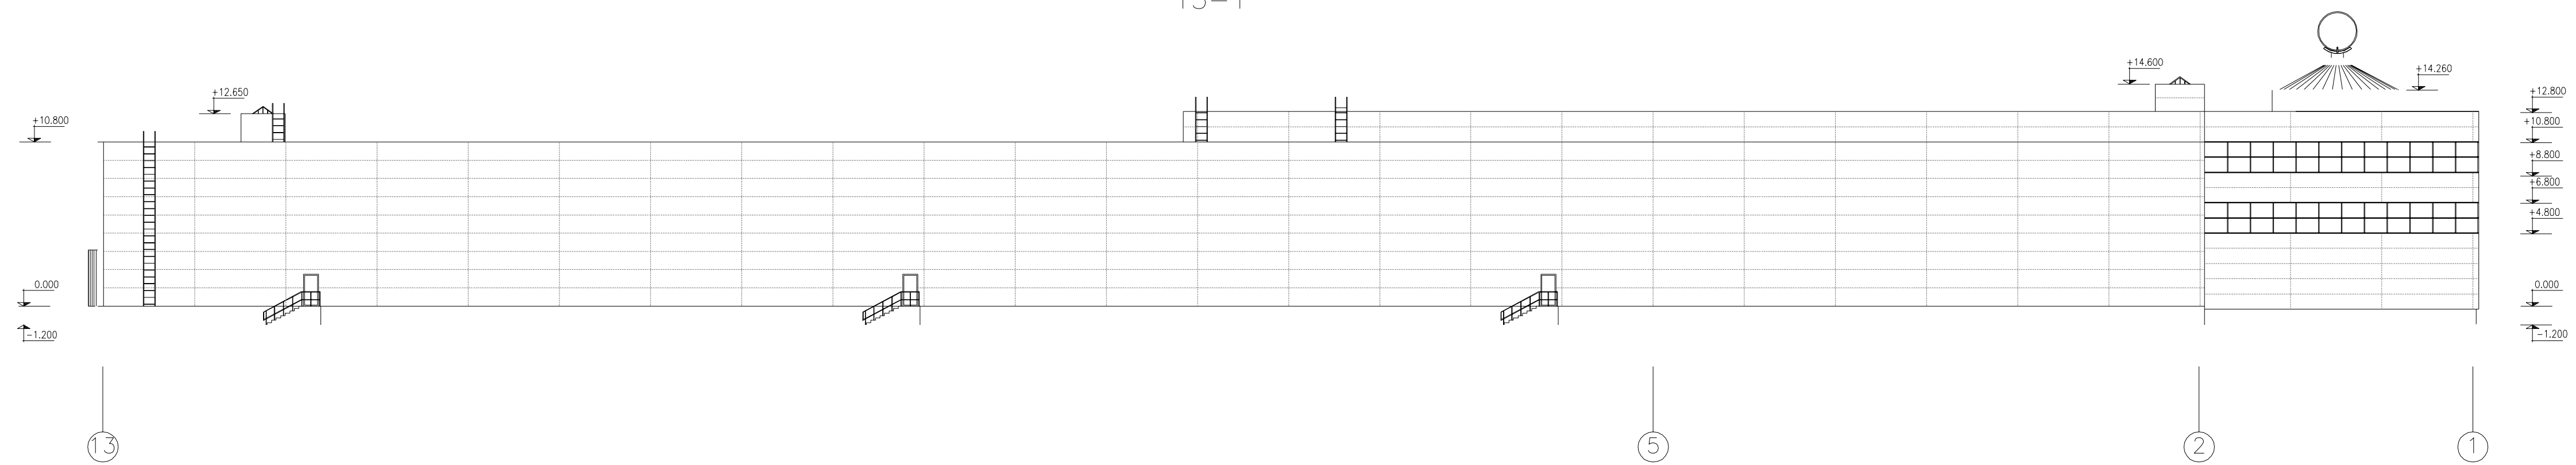

ФАСАД В ОСЯХ А-Л

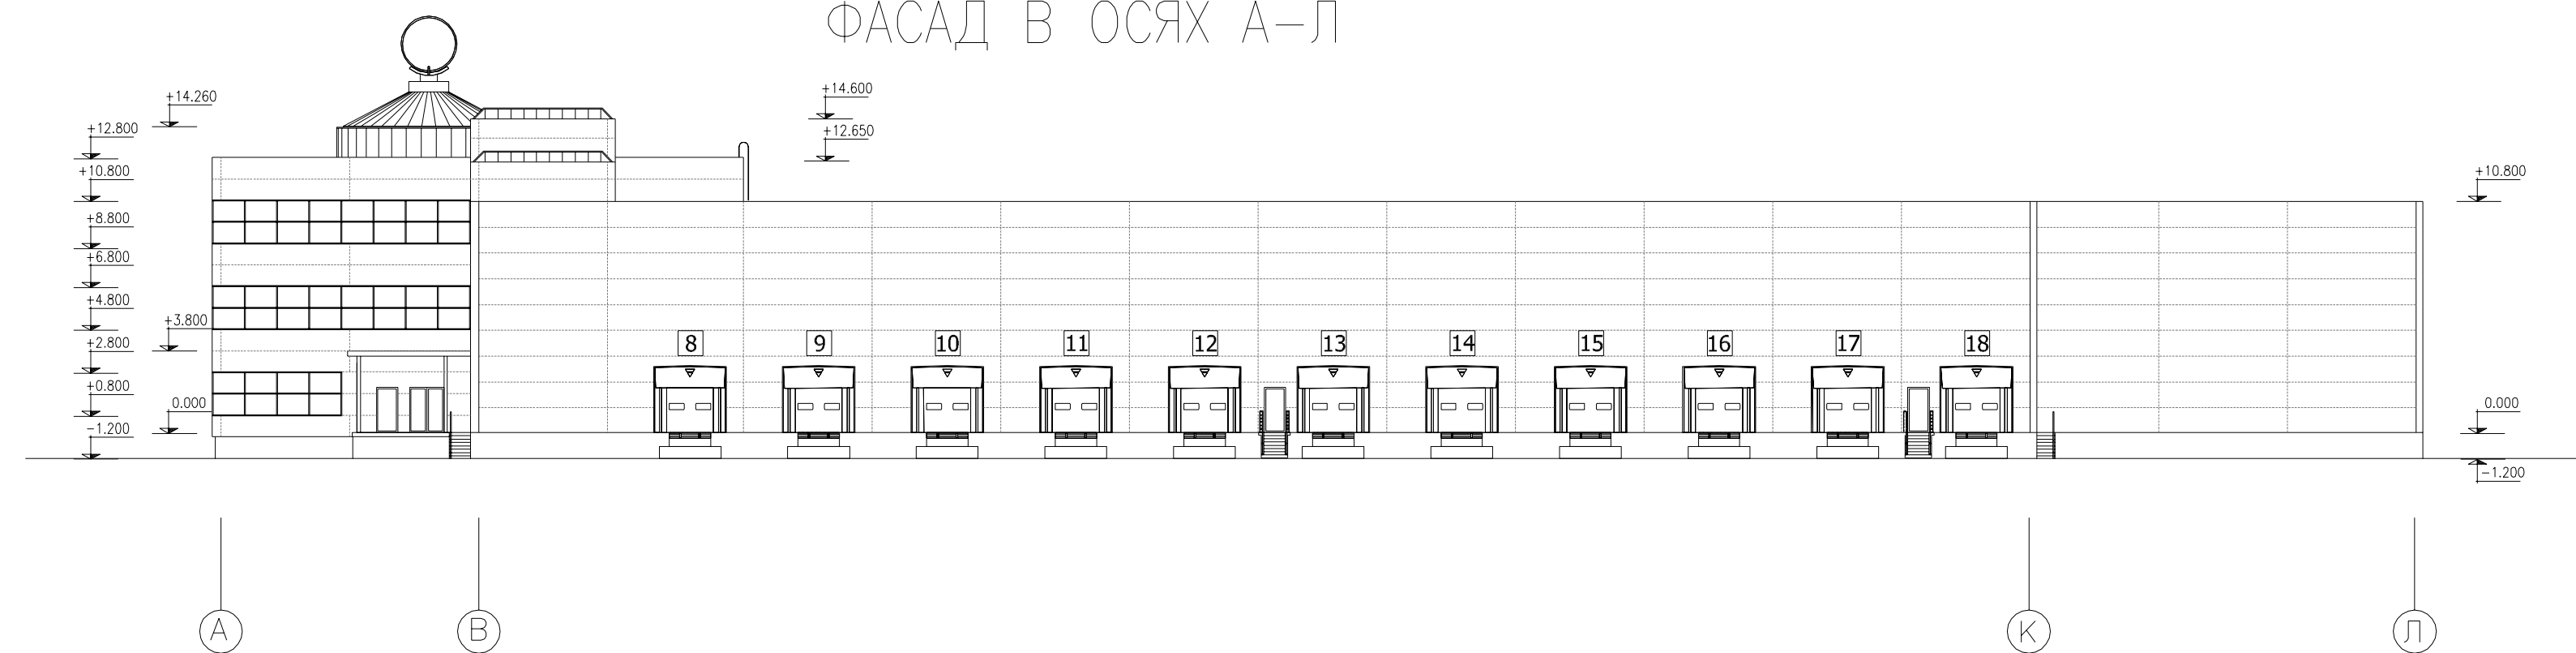

ФАСАД В ОСЯХ Л--

