


Приложение 1


15.20

План 1-го этажа

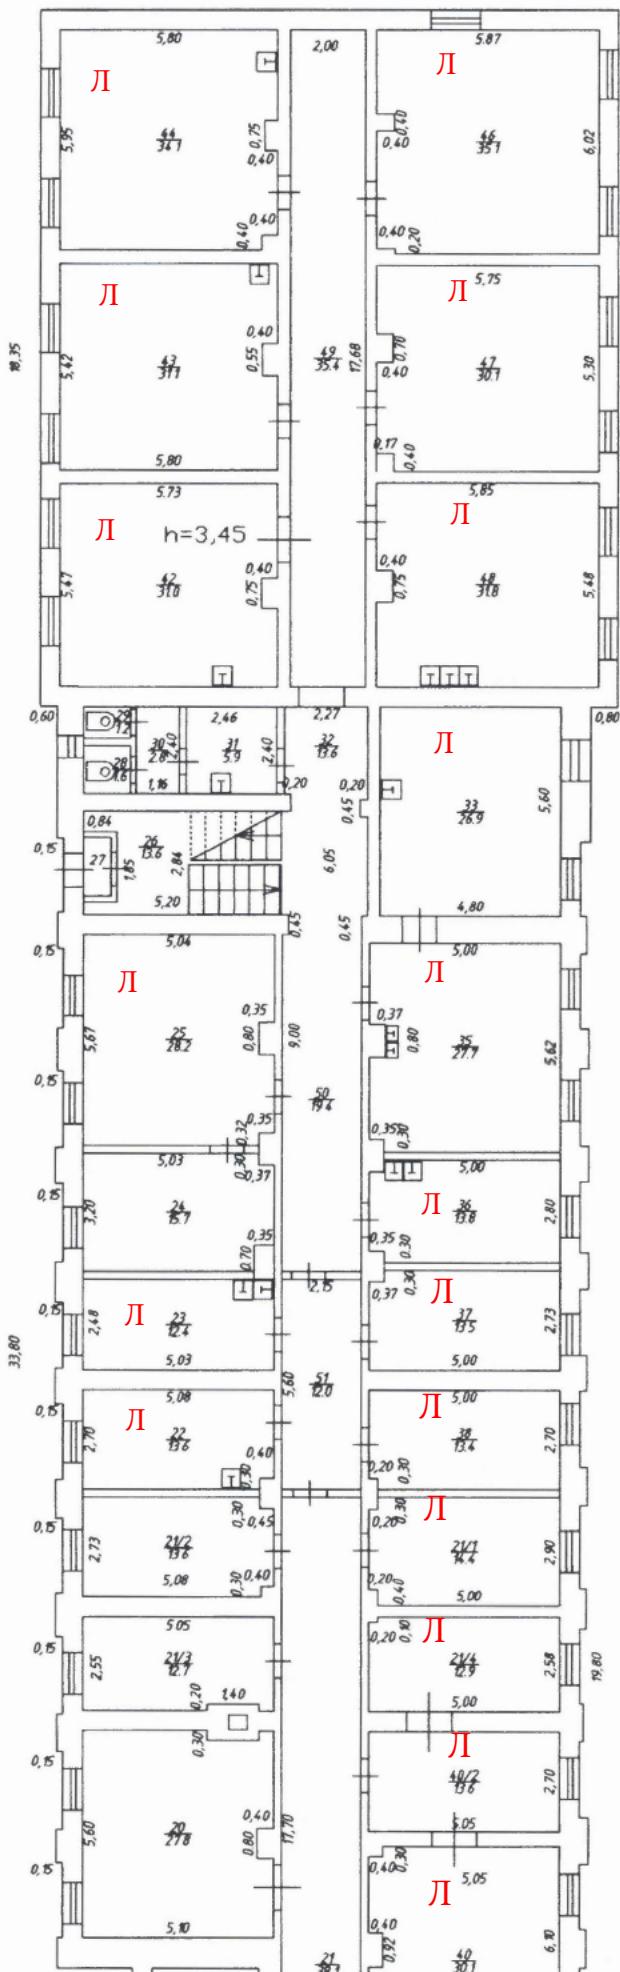

Примечание:

**Л** - лаборатория

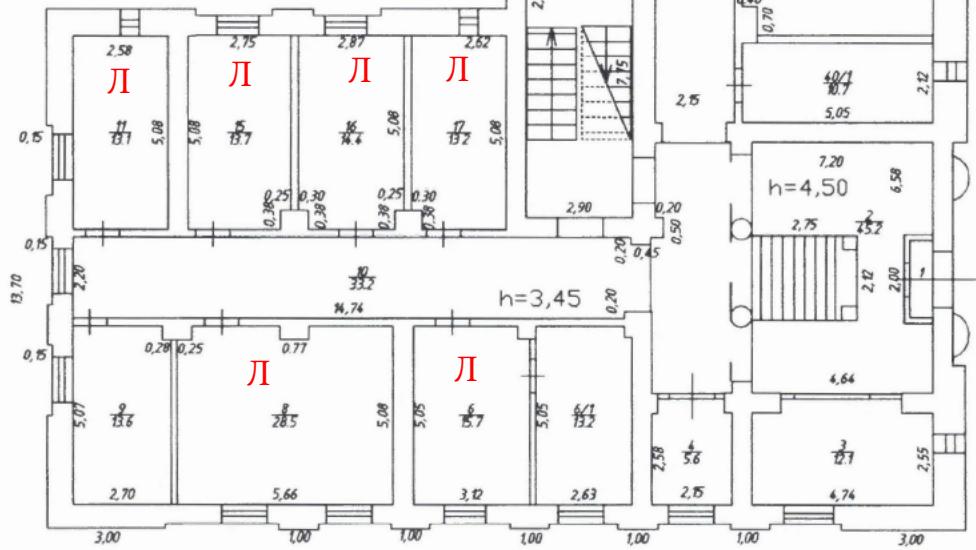

Лит. А1  
H=3,75

Лит. А  
H=3,75