

Проект одноэтажного дома в пос. Боровое 176 м. кв.

КД предварительное

Проект одноэтажного дома в пос. Боровое 176 м. кв.

КД предварительное

### Ведомость рабочих чертежей основного комплекта

№ Листа	Наименование	Примечание
1	Общие данные	
2	Ведомость материалов	
3	Вид 1	
4	Вид 2	
5	Вид 3	
6	Вид 4	
7	План на отм. 0,000	
8	Фасад в осях А - К	
9	Фасад в осях К - А	
10	Фасад в осях 1 - 11	
11	Фасад в осях 11 - 1	
12	Разрез 1 - 1	
13	Разрез А - А	
14	План балок на отм. +2,830	
15	План кровли	
16	Развертка по стене (оси) 1	
17	Развертка по стене (оси) 2	
18	Развертка по стене (оси) 3	
19	Развертка по стене (оси) 4	
20	Развертка по стене (оси) 5	
21	Развертка по стене (оси) 6	
22	Развертка по стене (оси) 7	
23	Развертка по стене (оси) 8	
24	Развертка по стене (оси) 9	
25	Развертка по стене (оси) 10	
26	Развертка по стене (оси) 11	

						- АР		
Изм.	Коп уч	Лист	№ док	Подпись	Дата			
							Стадия	Лист
								Листов
								1.1
								3
						Проект одноэтажного дома в пос. Боровое 176 м. кв.		

27	Развертка по стене (оси) А	
28	Развертка по стене (оси) Б	
29	Развертка по стене (оси) В	
30	Развертка по стене (оси) Г	
31	Развертка по стене (оси) Д	
32	Развертка по стене (оси) Е	
33	Развертка по стене (оси) Ж	
34	Развертка по стене (оси) И	
35	Развертка по стене (оси) К	

										Лист
										2
Изм.	Коп уч	Лист	№ док	Подпись	Дата	- АР				

### Ведомость основных комплектов рабочих чертежей


Обозначение	Наименование	Примечание
- АР	Архитектурные решения	
- АС	Архитектурно-строительные решения	
- КД	Конструкции деревянные	

							- АР	Лист
								3
Изм.	Коп уч	Лист	№ док	Подпись	Дата			






						- АС			
				Изм.	Коп				
Изм.	Коп уч	Лист	№ док	Подпись	Дата				
Разработал						Проект одноэтажного дома в пос. Боровое 176 м. кв.	Стадия	Лист	Листов
								3	
						Вид 1 М 1 : 10			

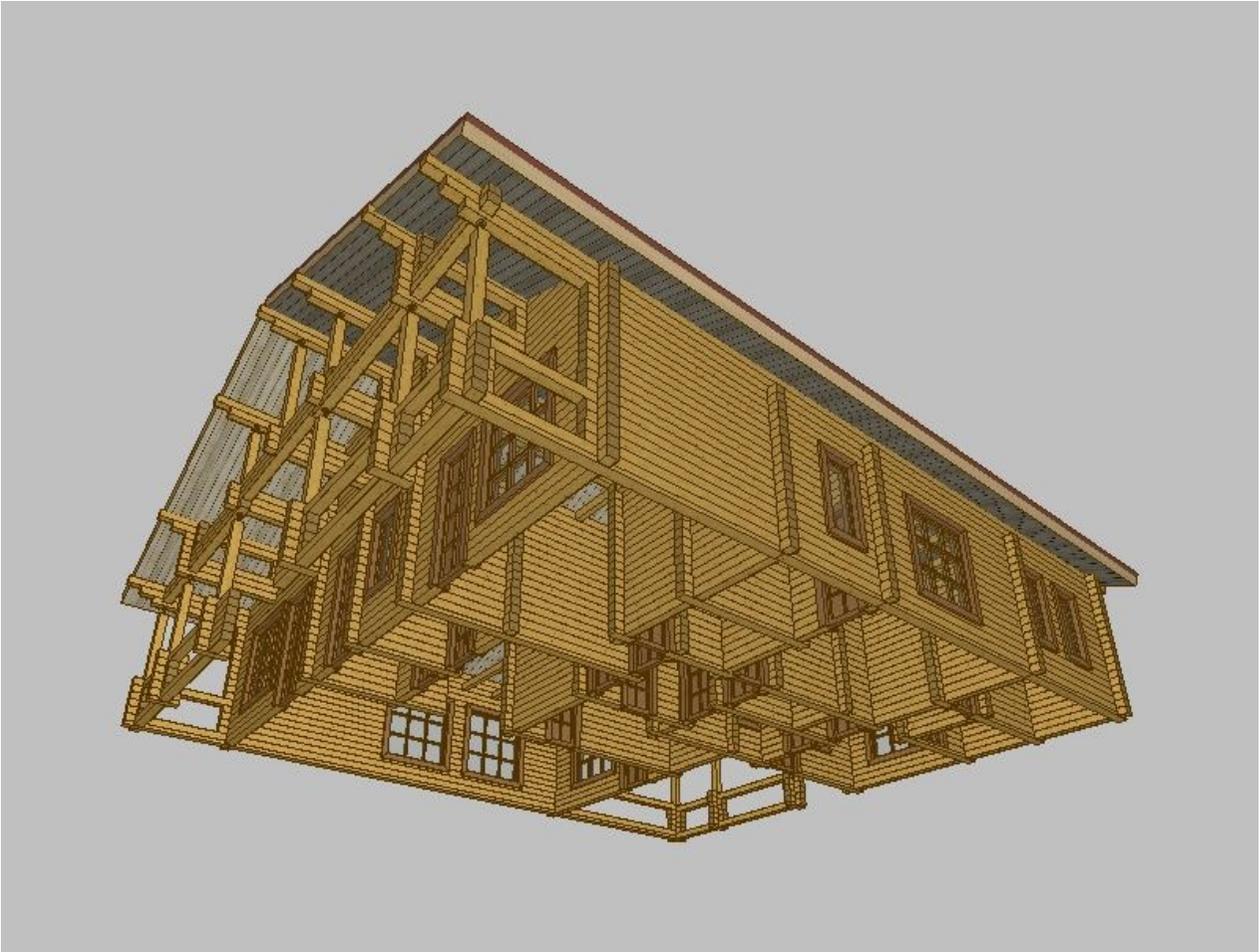


						- АС			
				Изм.	Коп				
Изм.	Коп уч	Лист	№ док	Подпись	Дата				
Разработал						Проект одноэтажного дома в пос. Боровое 176 м. кв.	Стадия	Лист	ЛИСТОВ
								4	
						Вид 2 М 1 : 10			




						- АС			
				Изм.	Коп				
Изм.	Коп уч	Лист	№ док	Подпись	Дата				
Разработал						Проект одноэтажного дома в пос. Боровое 176 м. кв.	Стадия	Лист	ЛИСТОВ
								5	
						Вид 3 М 1 : 10			

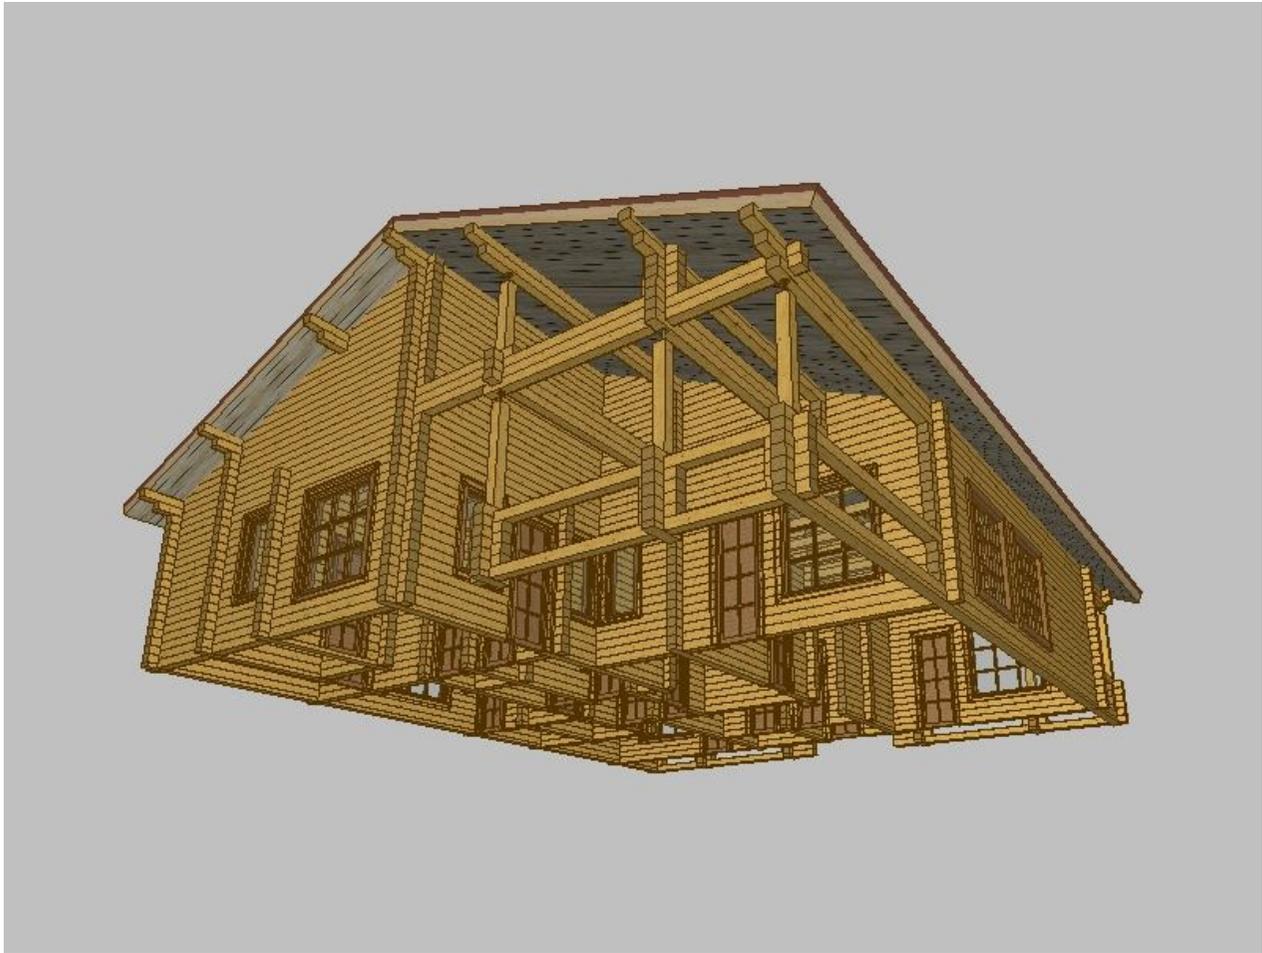

						- АС			
				Изм.	Коп				
Изм.	Коп уч	Лист	№ док	Подпись	Дата				
Разработал						Проект одноэтажного дома в пос. Боровое 176 м. кв.	Стадия	Лист	ЛИСТОВ
								6	
						Вид 4 М 1 : 10			

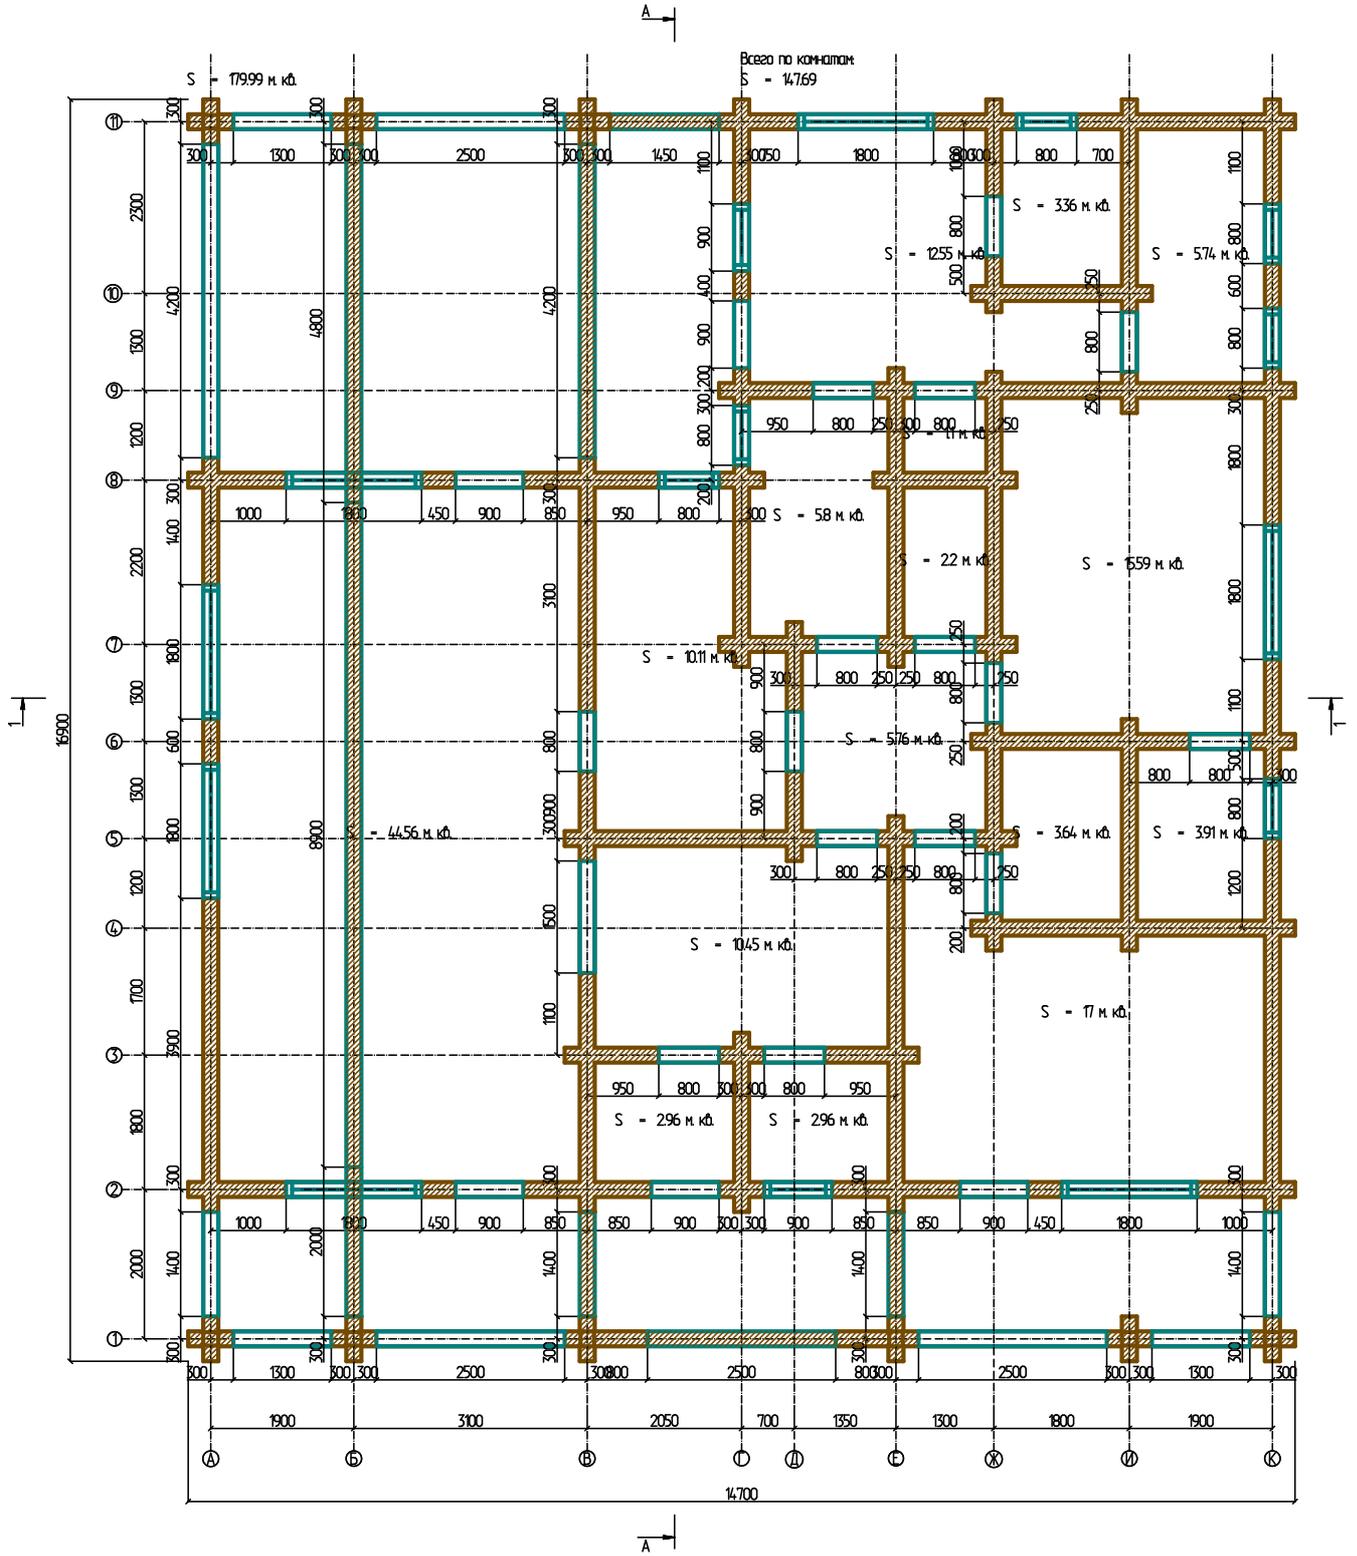


						- AP		
				Изм.	Коп			
Изм.	Коп уч	Лист	№ док	Подпись	Дата			
Разработал						Проект одноэтажного дома в пос. Боровое 176 м. кв.		
						Стадия	Лист	Листов
							7	
						План на отм. 0,000 М 1 : 100		

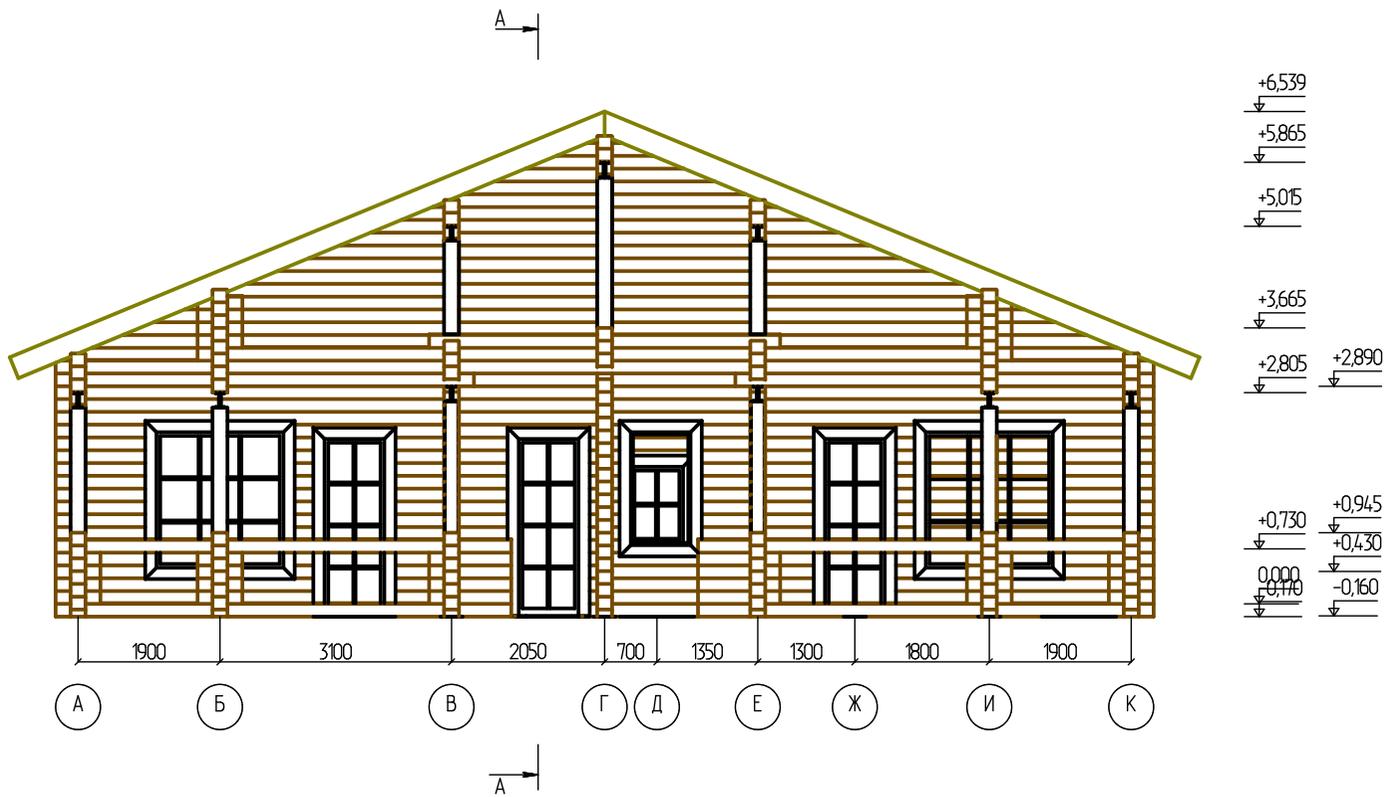

						- АС					
						Изм.		Коп			
Изм.	Коп уч	Лист	№ док	Подпись	Дата						
Разработал						Проект одноэтажного дома в пос. Боровое 176 м. кв.			Стадия	Лист	Листов
						Фасад в осях А - К					
						М 1 : 100					



						- АС					
						Изм.	Коп				
Изм.	Коп уч	Лист	№ док	Подпись	Дата						
Разработал						Проект одноэтажного дома в пос. Боровое 176 м. кв.			Стадия	Лист	Листов
										9	
						Фасад в осях К - А М 1 : 100					

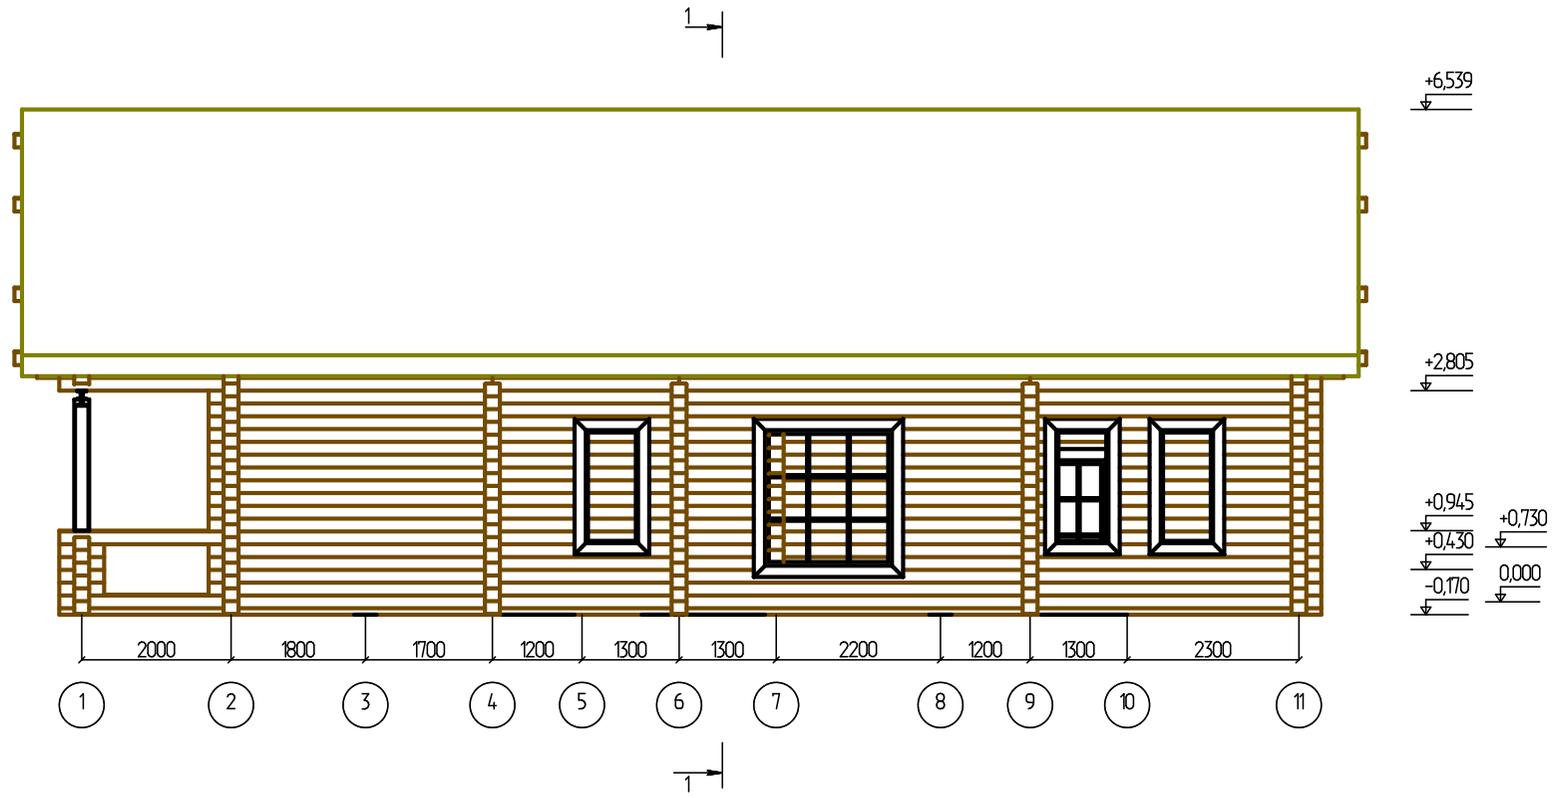

						- АС			
				Изм.	Коп				
Изм.	Коп уч	Лист	№ док	Подпись	Дата				
Разработал						Проект одноэтажного дома в пос. Боровое 176 м. кв.	Стадия	Лист	Листов
								10	
						Фасад в осях 1 - 11 М 1 : 100			







						- АС					
						Изм.	Коп				
Изм.	Коп уч	Лист	№ док	Подпись	Дата						
Разработал						Проект одноэтажного дома в пос. Боровое 176 м. кв.			Стадия	Лист	Листов
										12	
Разрез 1 - 1											
М 1 : 75											



						- АС					
						Изм.	Коп				
Изм.	Коп уч	Лист	№ док	Подпись	Дата						
Разработал						Проект одноэтажного дома в пос. Боровое 176 м. кв.			Стадия	Лист	Листов
										13	
Разрез А - А						М 1 : 75					

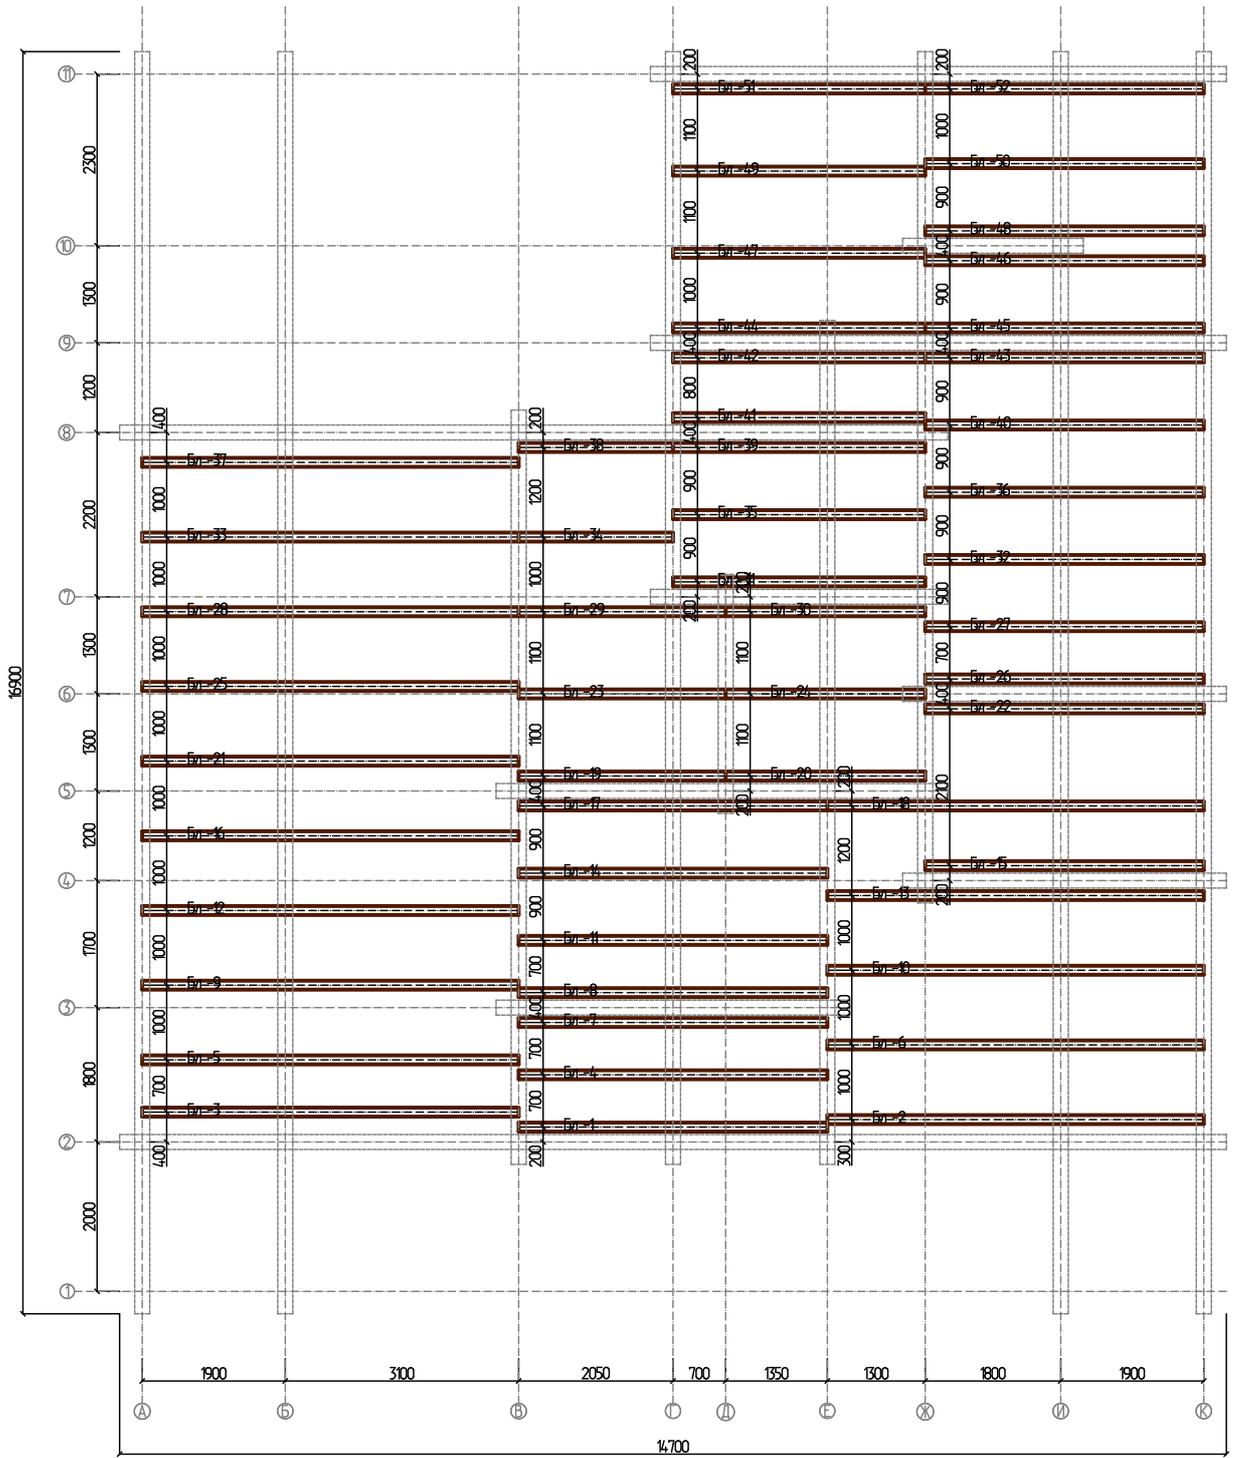


						- AP		
				Изм.	Коп			
Изм.	Коп уч	Лист	№ док	Подпись	Дата			
Разработал						Проект одноэтажного дома в пос. Боровое 176 м. кв.		
						Стадия	Лист	Листов
							14	
						План балок на отм. +2,830 М 1 : 100		

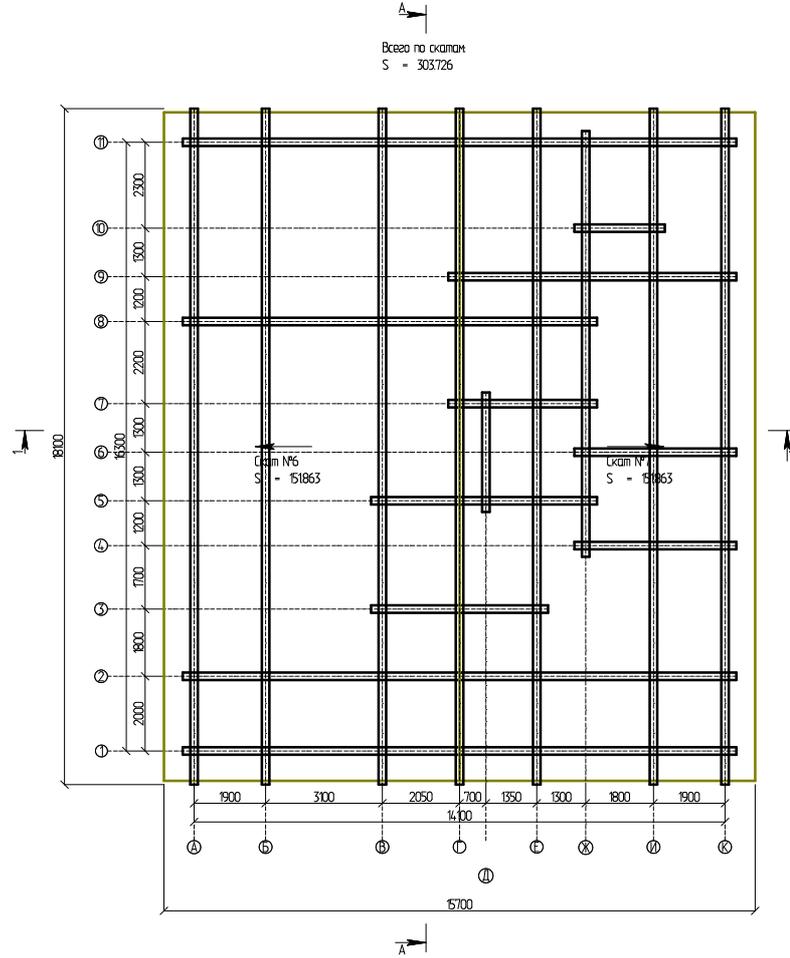


						- AP					
				Изм.	Коп						
Изм.	Коп уч	Лист	№ док	Подпись	Дата						
Разработал						Проект одноэтажного дома в пос. Боровое 176 м. кв.			Стадия	Лист	Листов
										15	
План кровли М 1 : 200											



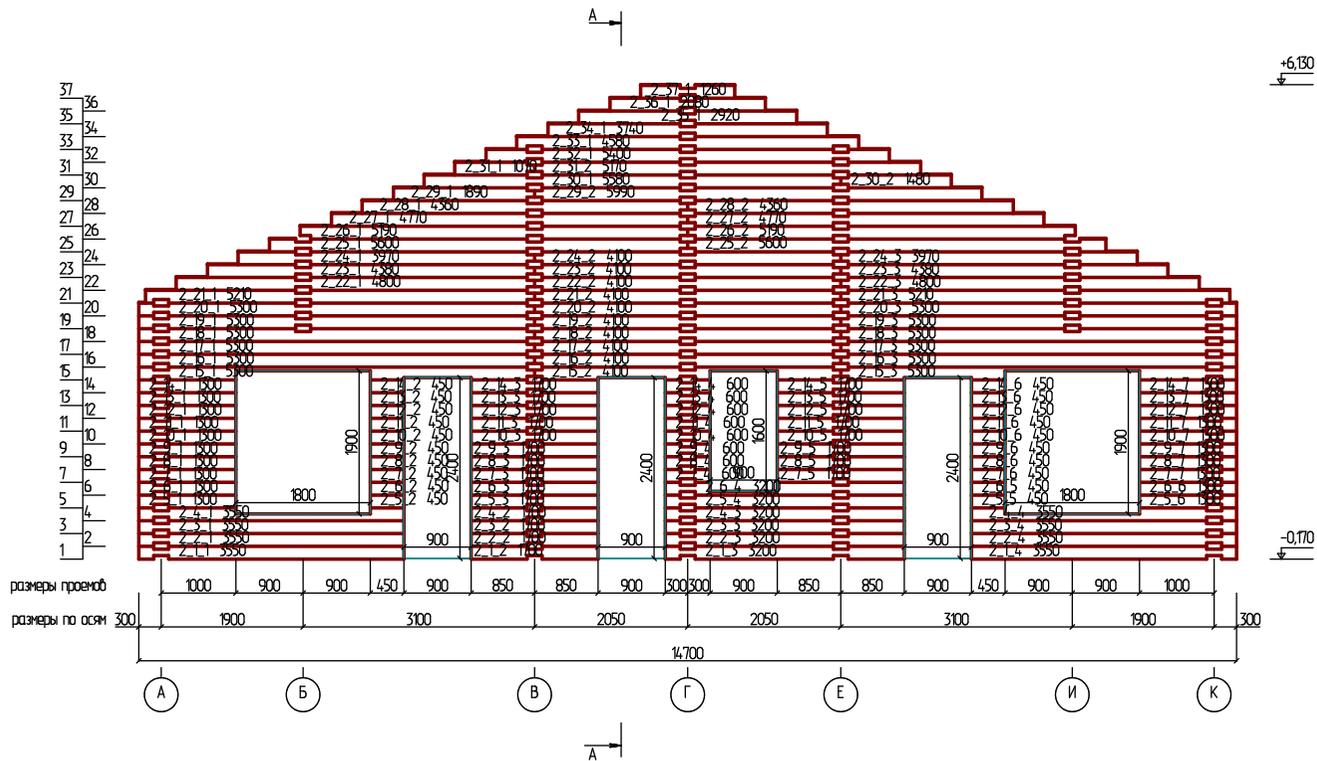


						- АС					
						Изм.	Коп				
Изм.	Коп уч	Лист	№ док	Подпись	Дата						
Разработал						Проект одноэтажного дома в пос. Боровое 176 м. кв.			Стадия	Лист	Листов
Развертка по стене (оси) 2 М 1 : 100											



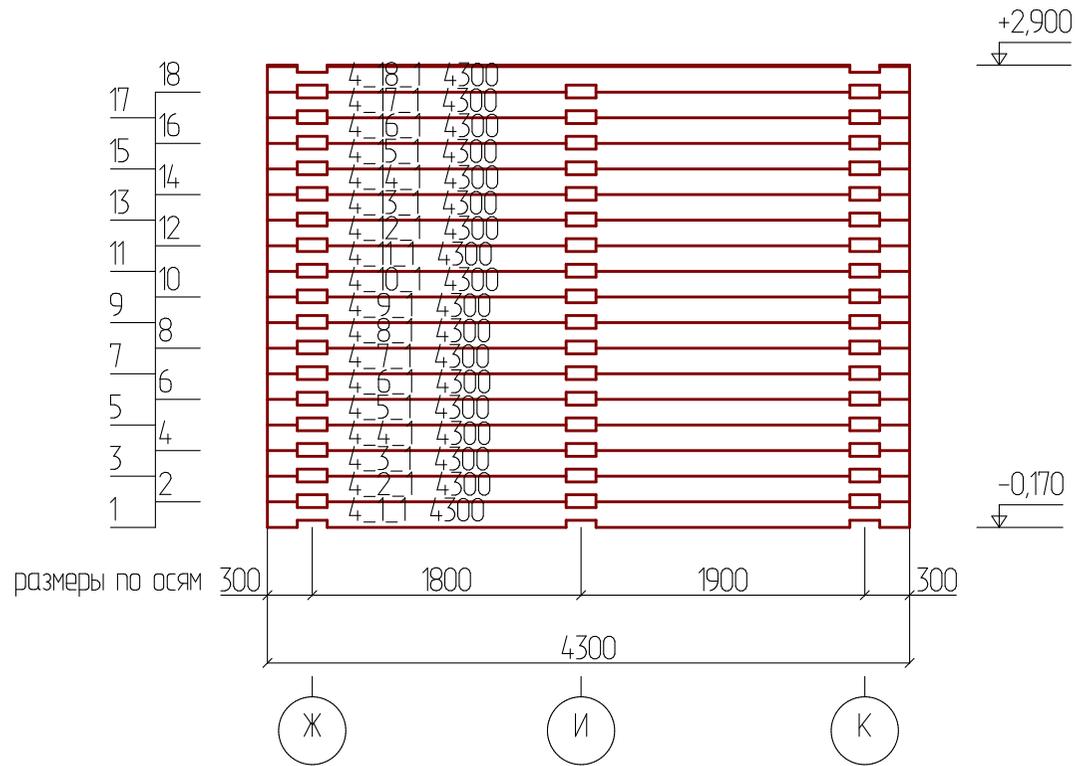

						- АС					
						Изм.	Коп				
Изм.	Коп уч	Лист	№ док	Подпись	Дата						
Разработал						Проект одноэтажного дома в пос. Боровое 176 м. кв.			Стадия	Лист	Листов
										19	
						Развертка по стене (оси) 4 М 1 : 50					




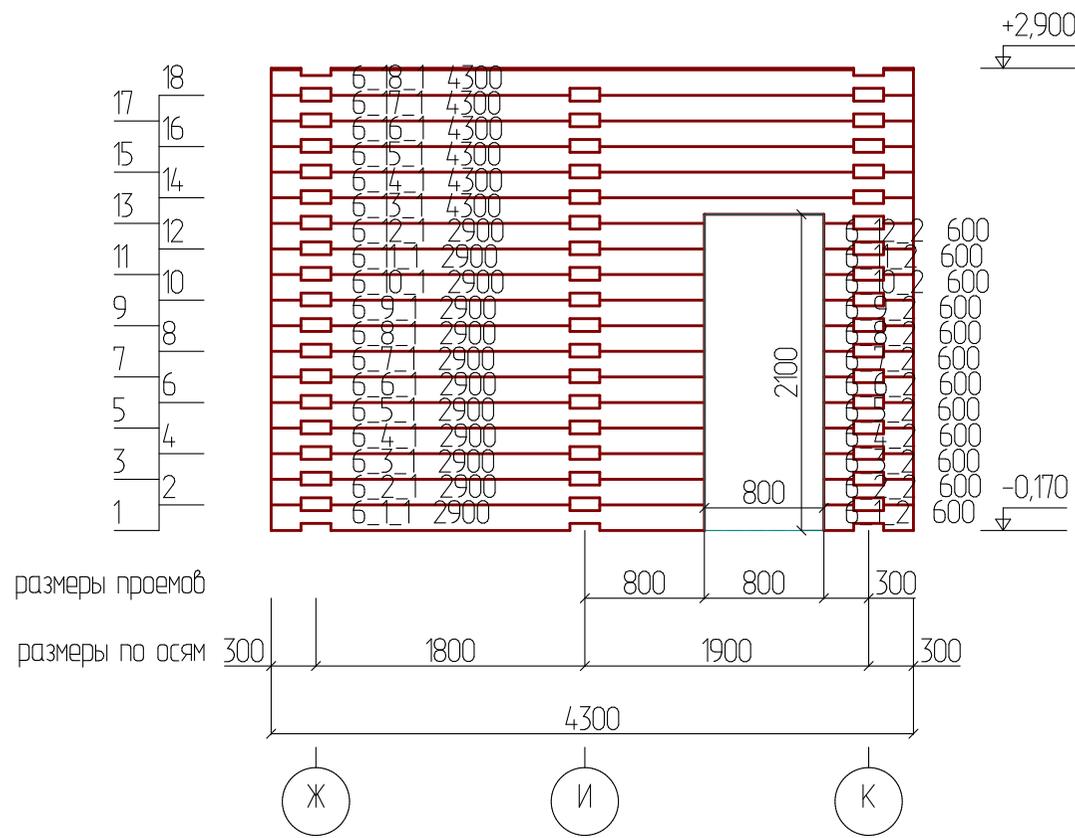

						- АС					
						Изм.	Коп				
Изм.	Коп уч	Лист	№ док	Подпись	Дата						
Разработал						Проект одноэтажного дома в пос. Боровое 176 м. кв.			Стадия	Лист	Листов
										21	
						Развертка по стене (оси) 6					
						М 1 : 50					






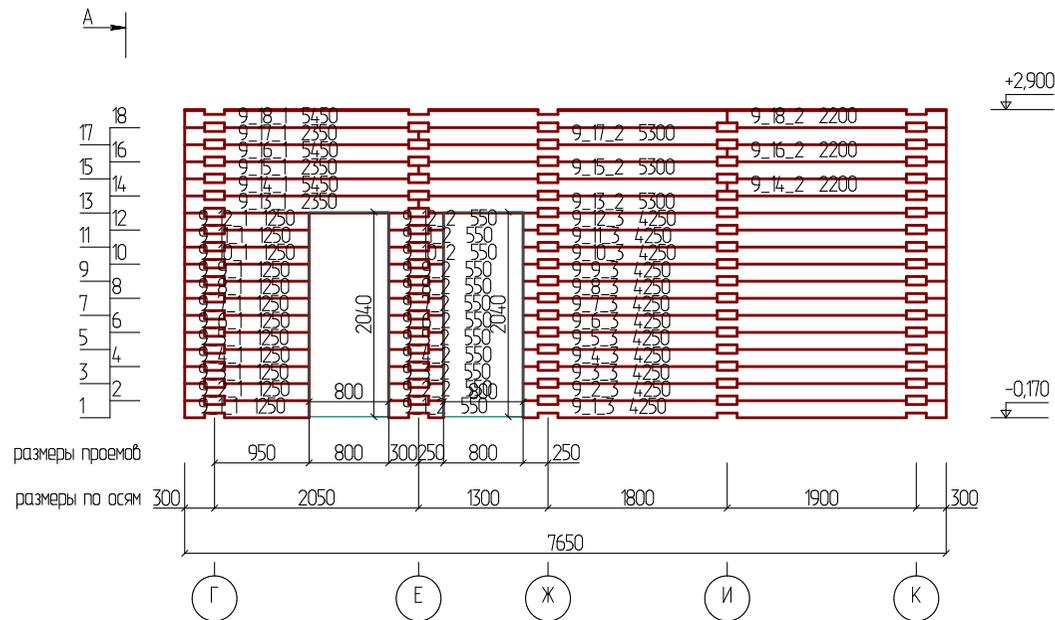


						- АС					
						Изм.	Коп				
Изм.	Коп уч	Лист	№ док	Подпись	Дата						
Разработал						Проект одноэтажного дома в пос. Боровое 176 м. кв.			Стадия	Лист	Листов
										24	
						Развертка по стене (оси) 9 М 1 : 75					






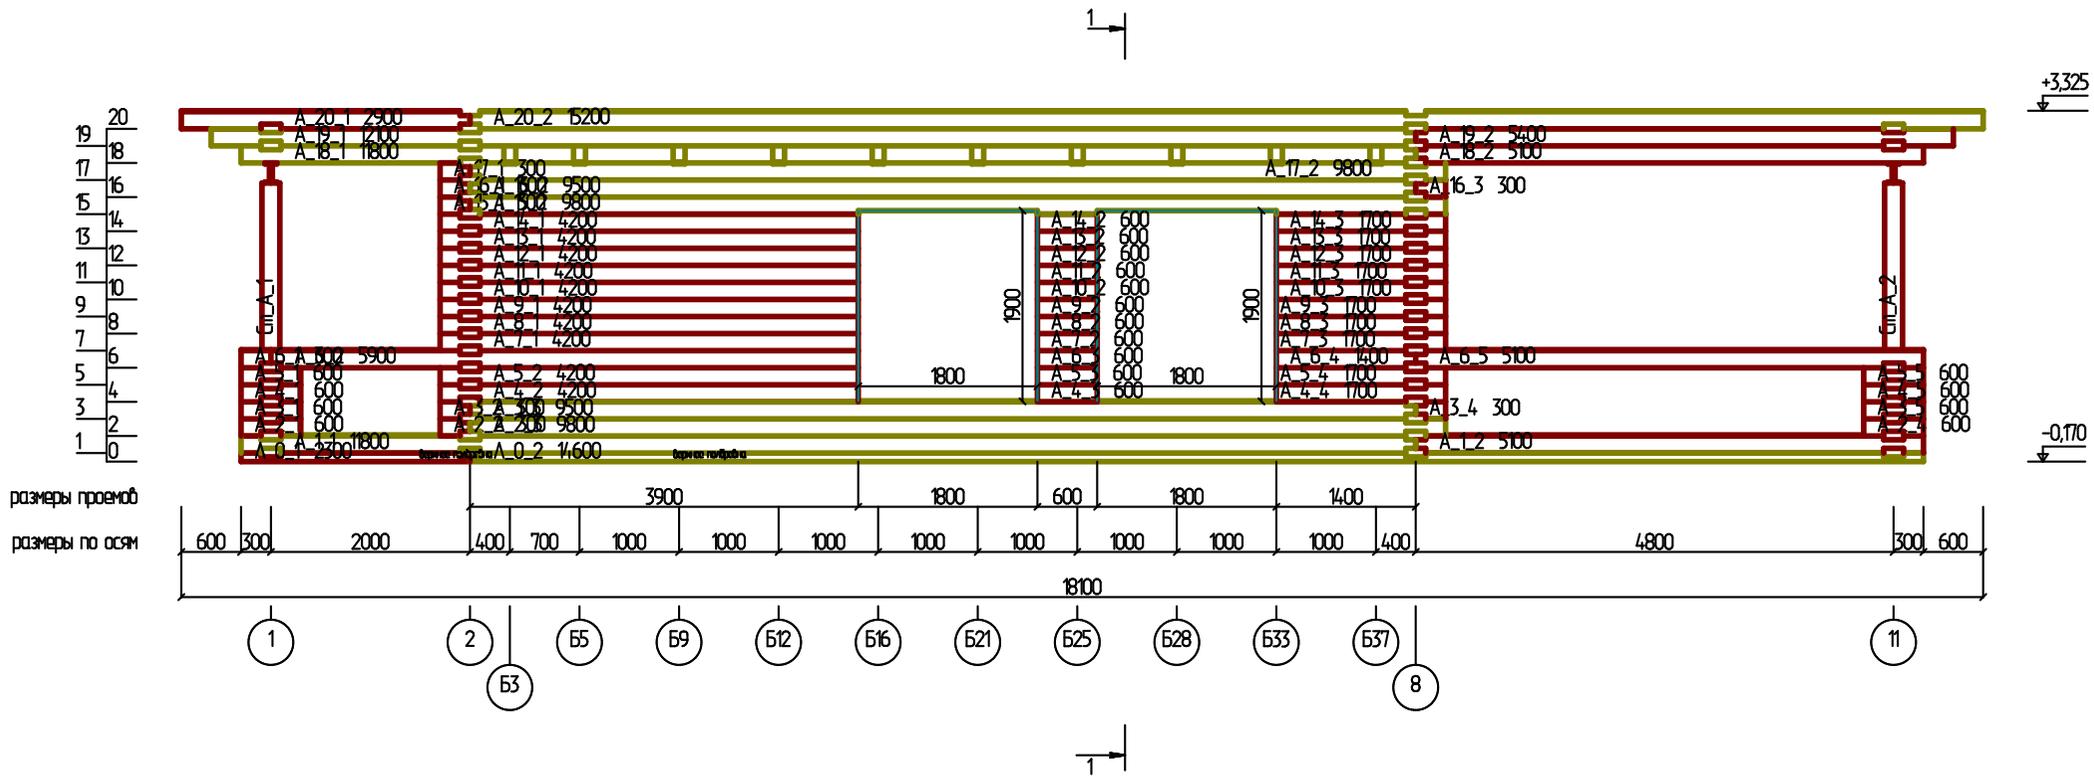


						- АС		
Изм.	Коп уч	Лист	№ док	Подпись	Дата			
Разработал						Проект одноэтажного дома в пос. Боровое 176 м. кв.		
						Стадия Лист ЛИСТОВ		
						Развертка по стене (оси) А М 1 : 75		

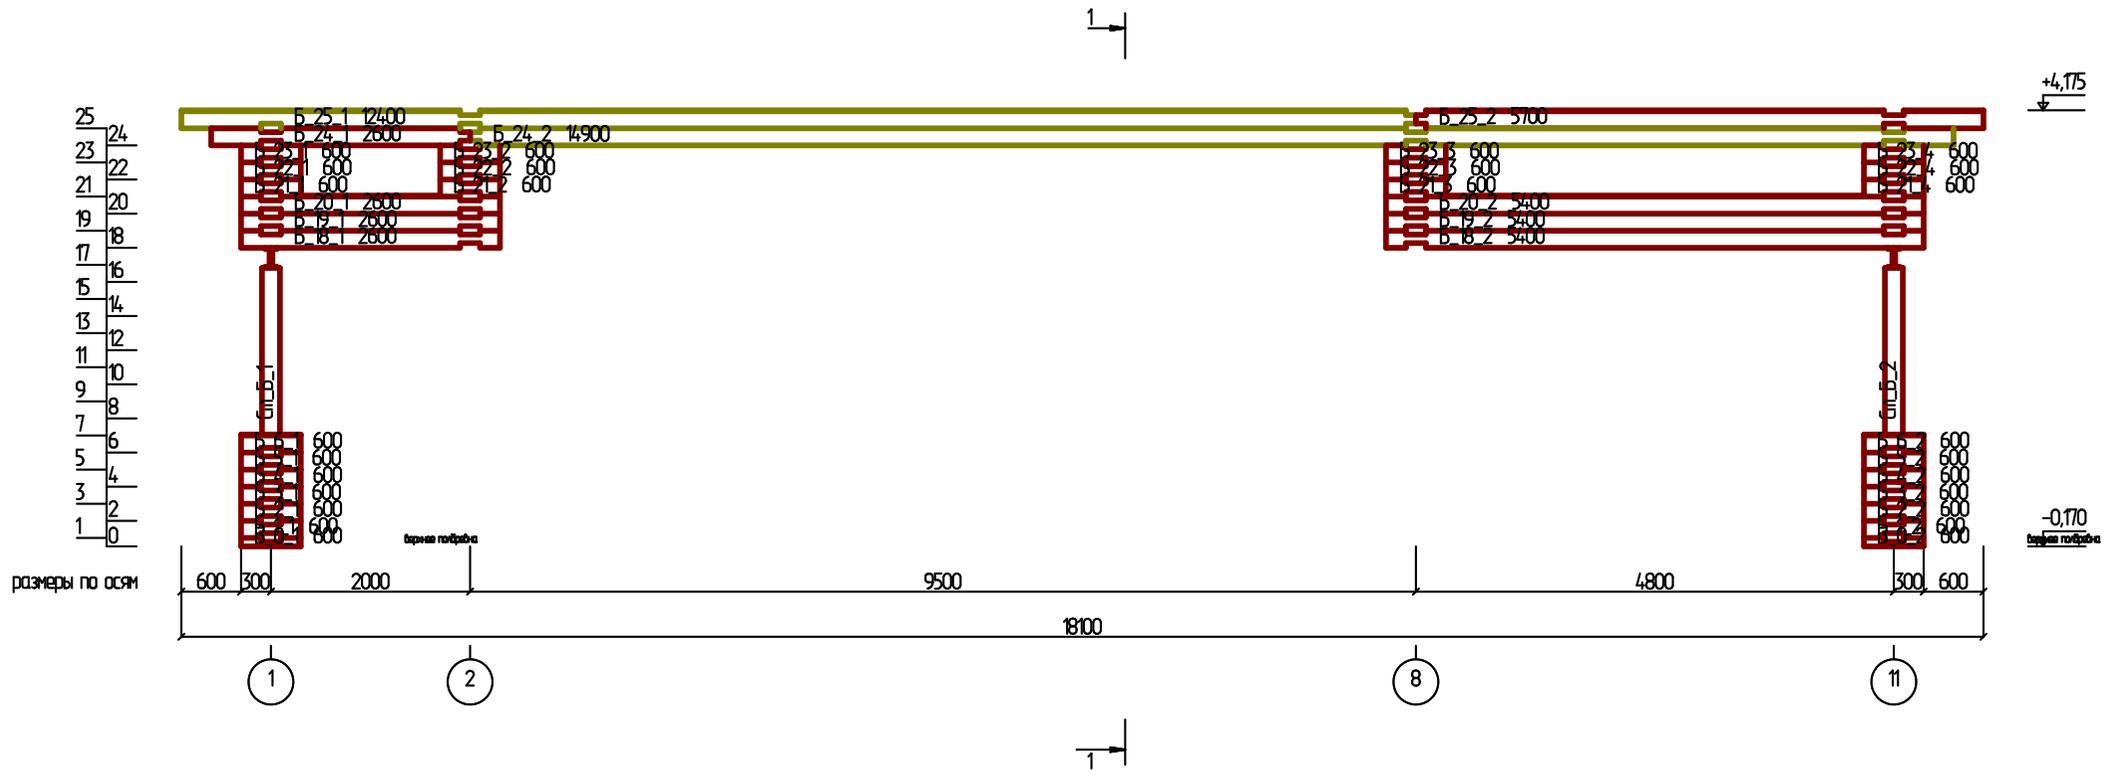


						- АС					
						Изм.	Коп				
Изм.	Коп уч	Лист	№ док	Подпись	Дата						
Разработал						Проект одноэтажного дома в пос. Боровое 176 м. кв.			Стадия	Лист	Листов
										28	
Развертка по стене (оси) Б М 1 : 75											

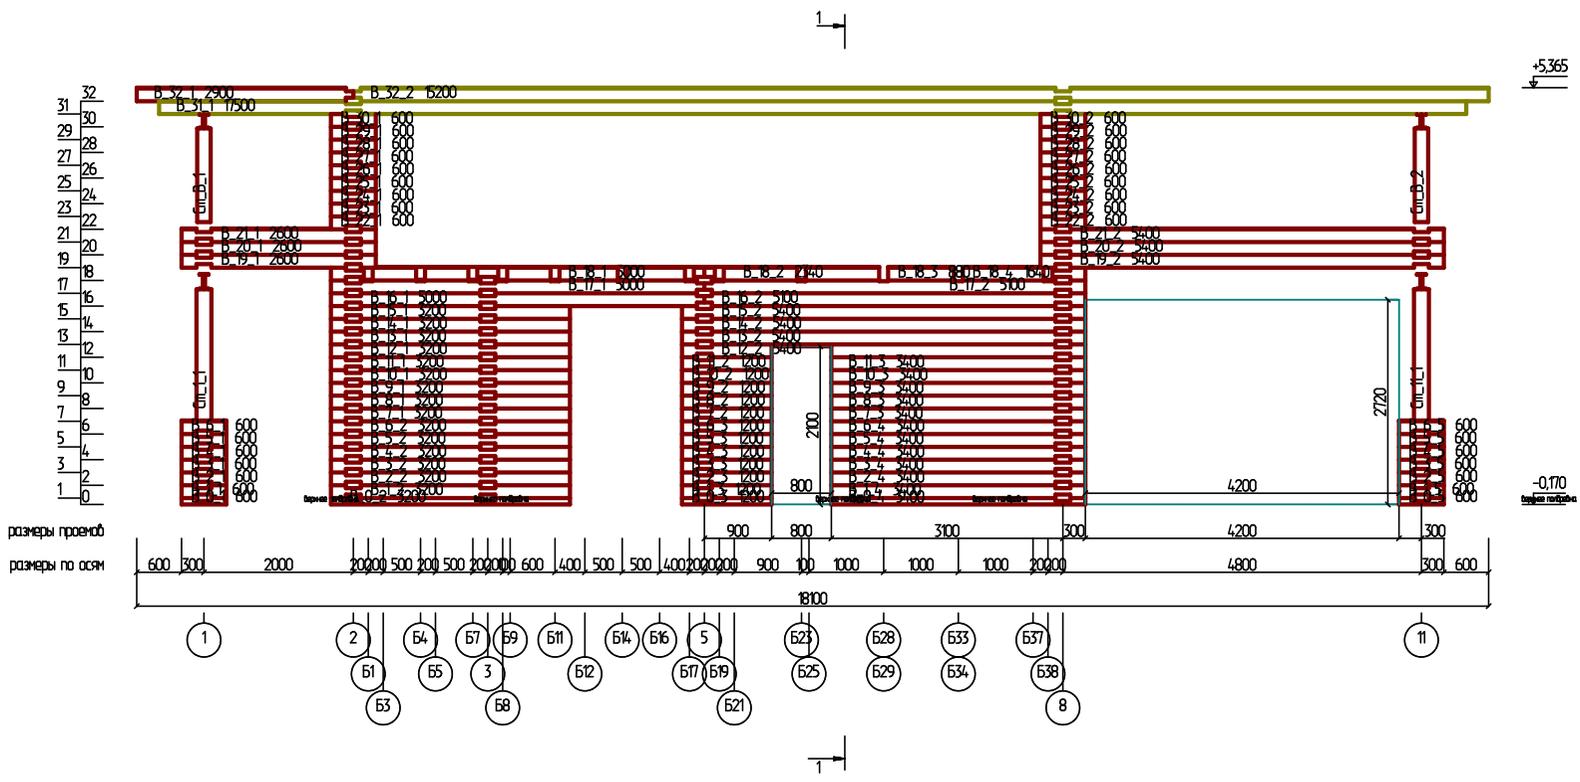


						- АС		
Изм.	Коп уч	Лист	№ док	Подпись	Дата			
Разработал						Проект одноэтажного дома в пос. Боровое 176 м. кв.		
						Стадия      Лист      ЛИСТОВ 29		
						Развертка по стене (оси) В М 1 : 100		

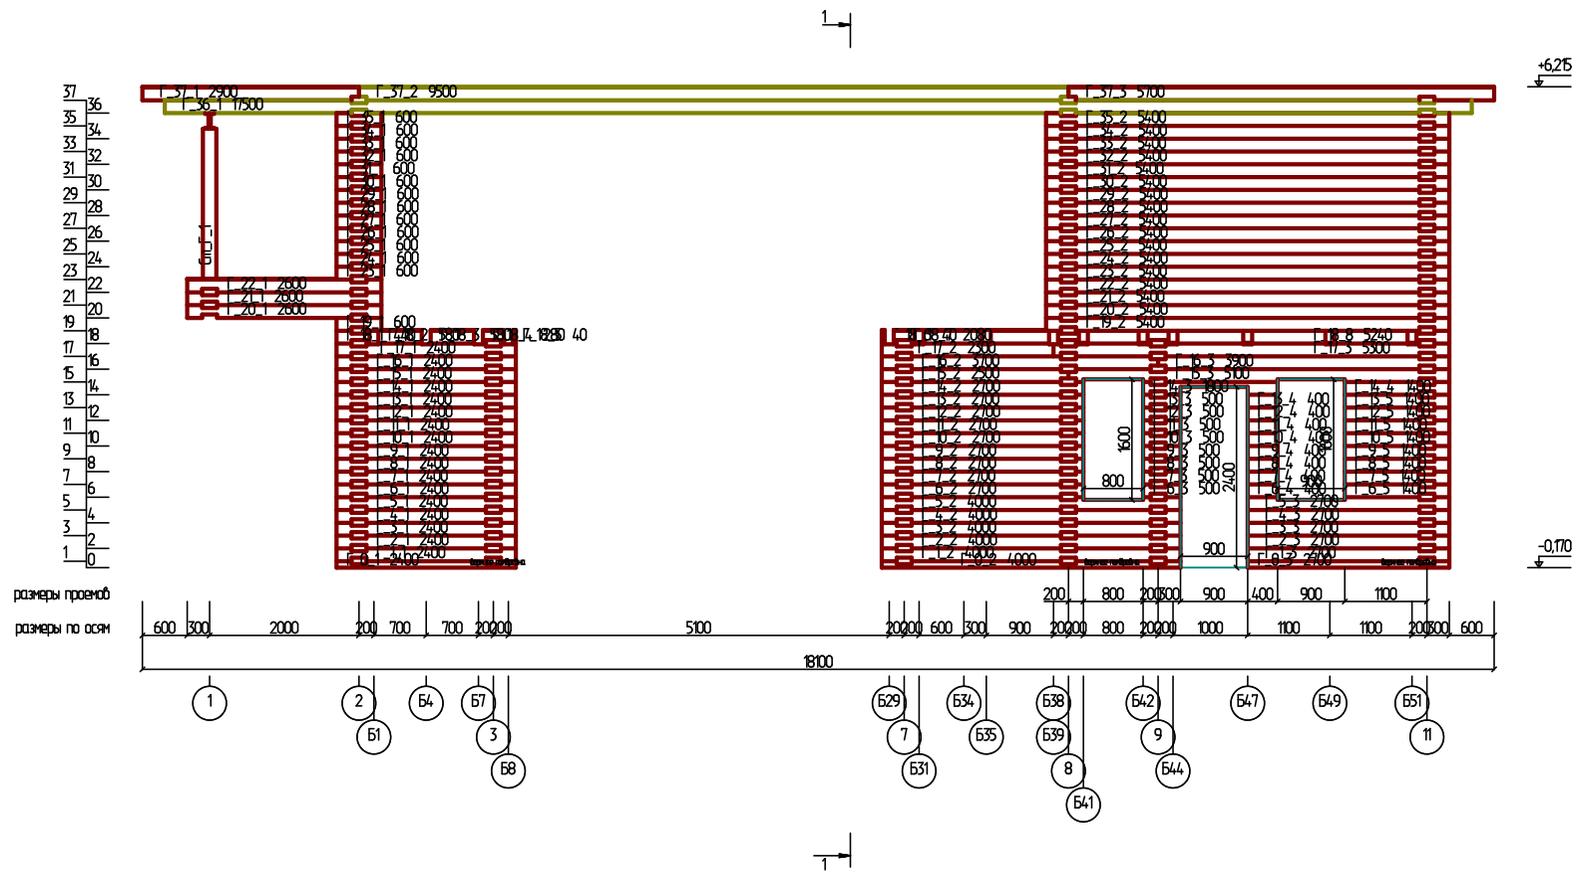


						- АС		
Изм.	Коп уч	Лист	№ док	Изм.	Коп			
Разработал						Проект одноэтажного дома в пос. Боровое 176 м. кв.		
						Стадия Лист ЛИСТОВ		
						Развертка по стене (оси) Г М 1 : 100		

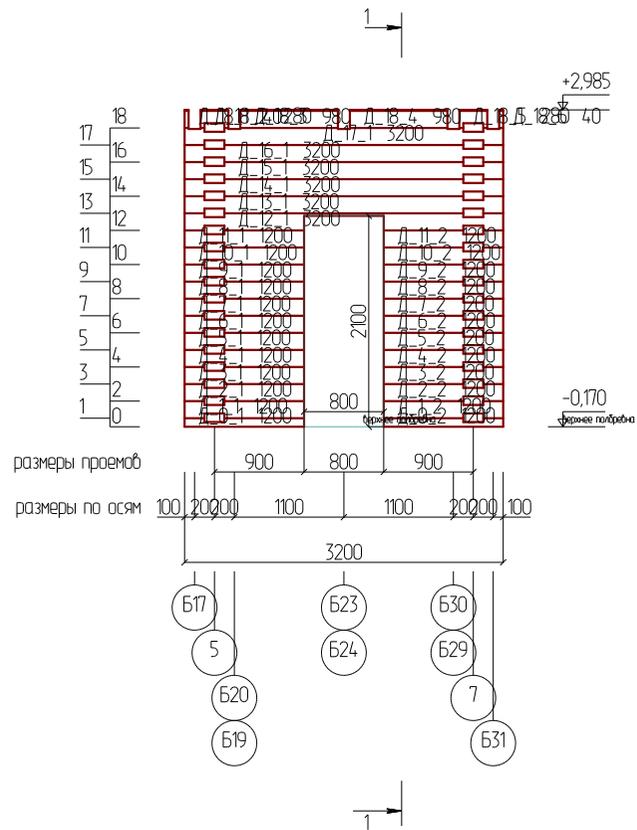


						- АС					
						Изм.	Коп				
Изм.	Коп уч	Лист	№ док	Подпись	Дата						
Разработал						Проект одноэтажного дома в пос. Боровое 176 м. кв.			Стадия	Лист	Листов
										31	
Развертка по стене (оси) Д М 1 : 75											

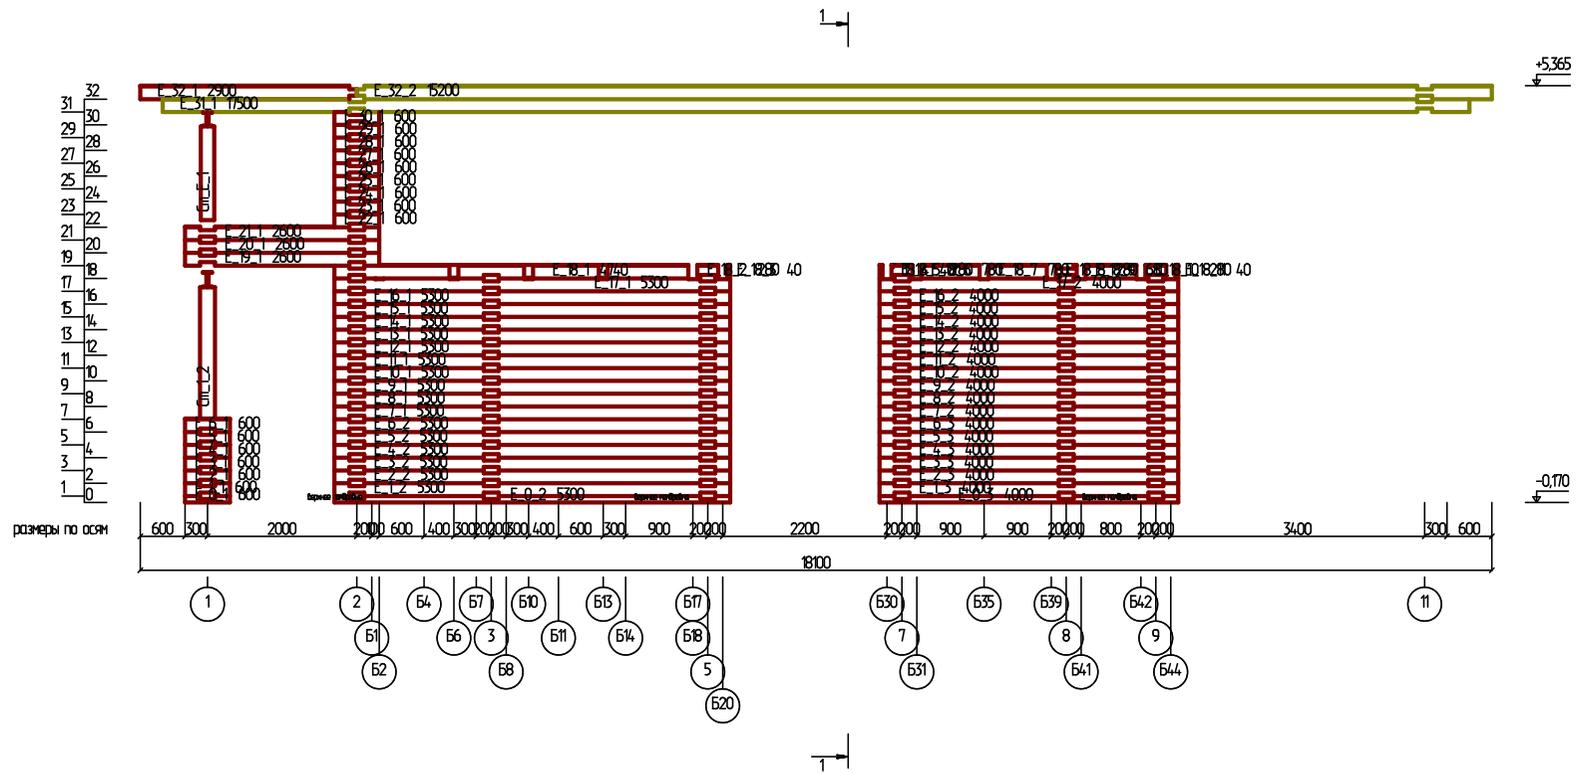


						- AC					
						Изм.	Коп				
Изм.	Коп уч	Лист	№ док	Подпись	Дата						
Разработал						Проект одноэтажного дома в пос. Боровое 176 м. кв.			Стадия	Лист	Листов
										32	
Развертка по стене (оси) E						М 1 : 100					

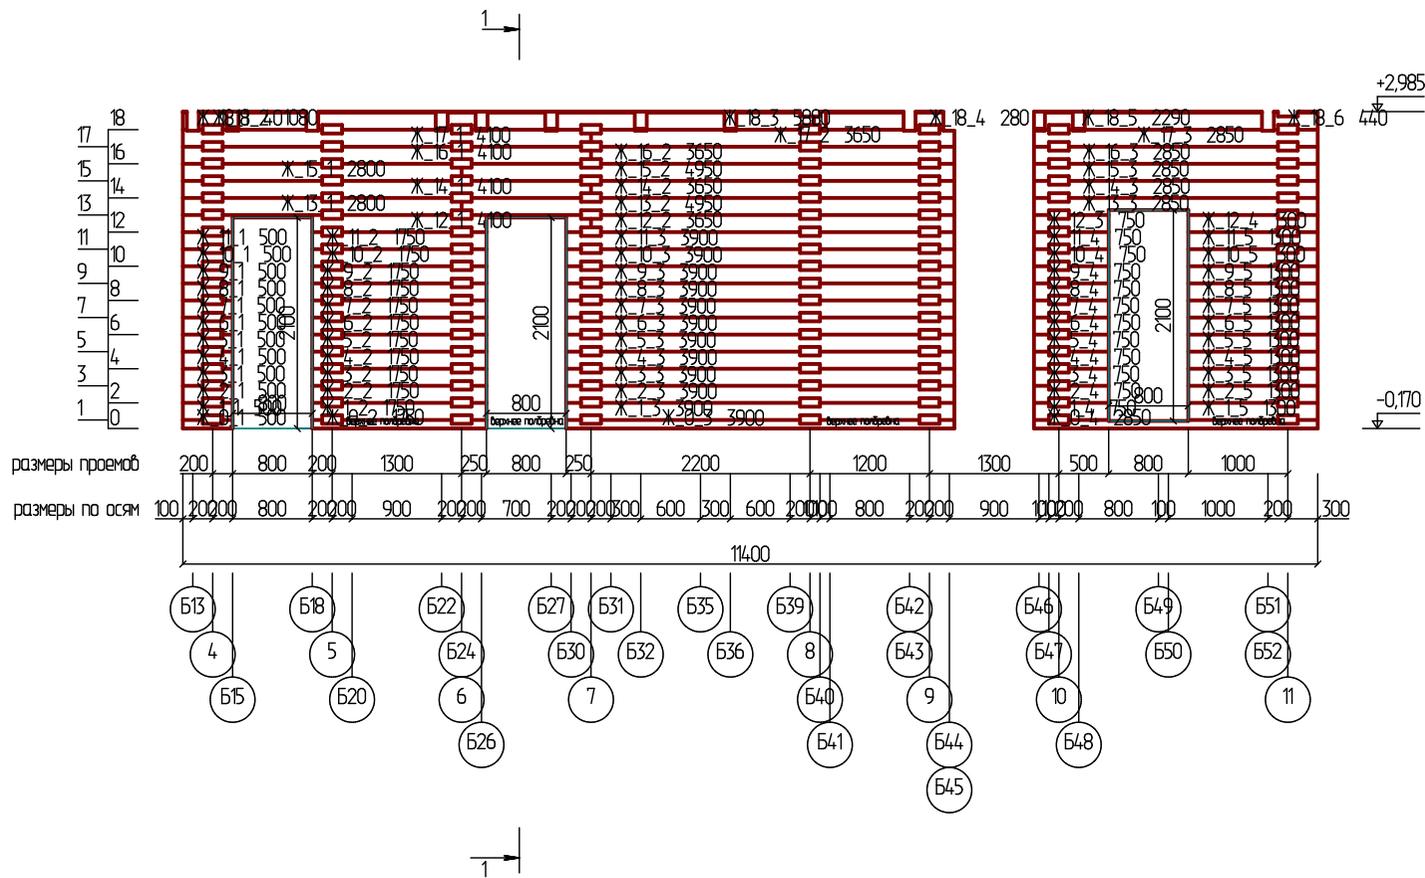

						- АС				
Изм.	Коп уч	Лист	№ док	Подпись	Дата					
Разработал						Проект одноэтажного дома в пос. Боровое 176 м. кв.		Стадия	Лист	Листов
									33	
						Развертка по стене (оси) Ж М 1 : 75				

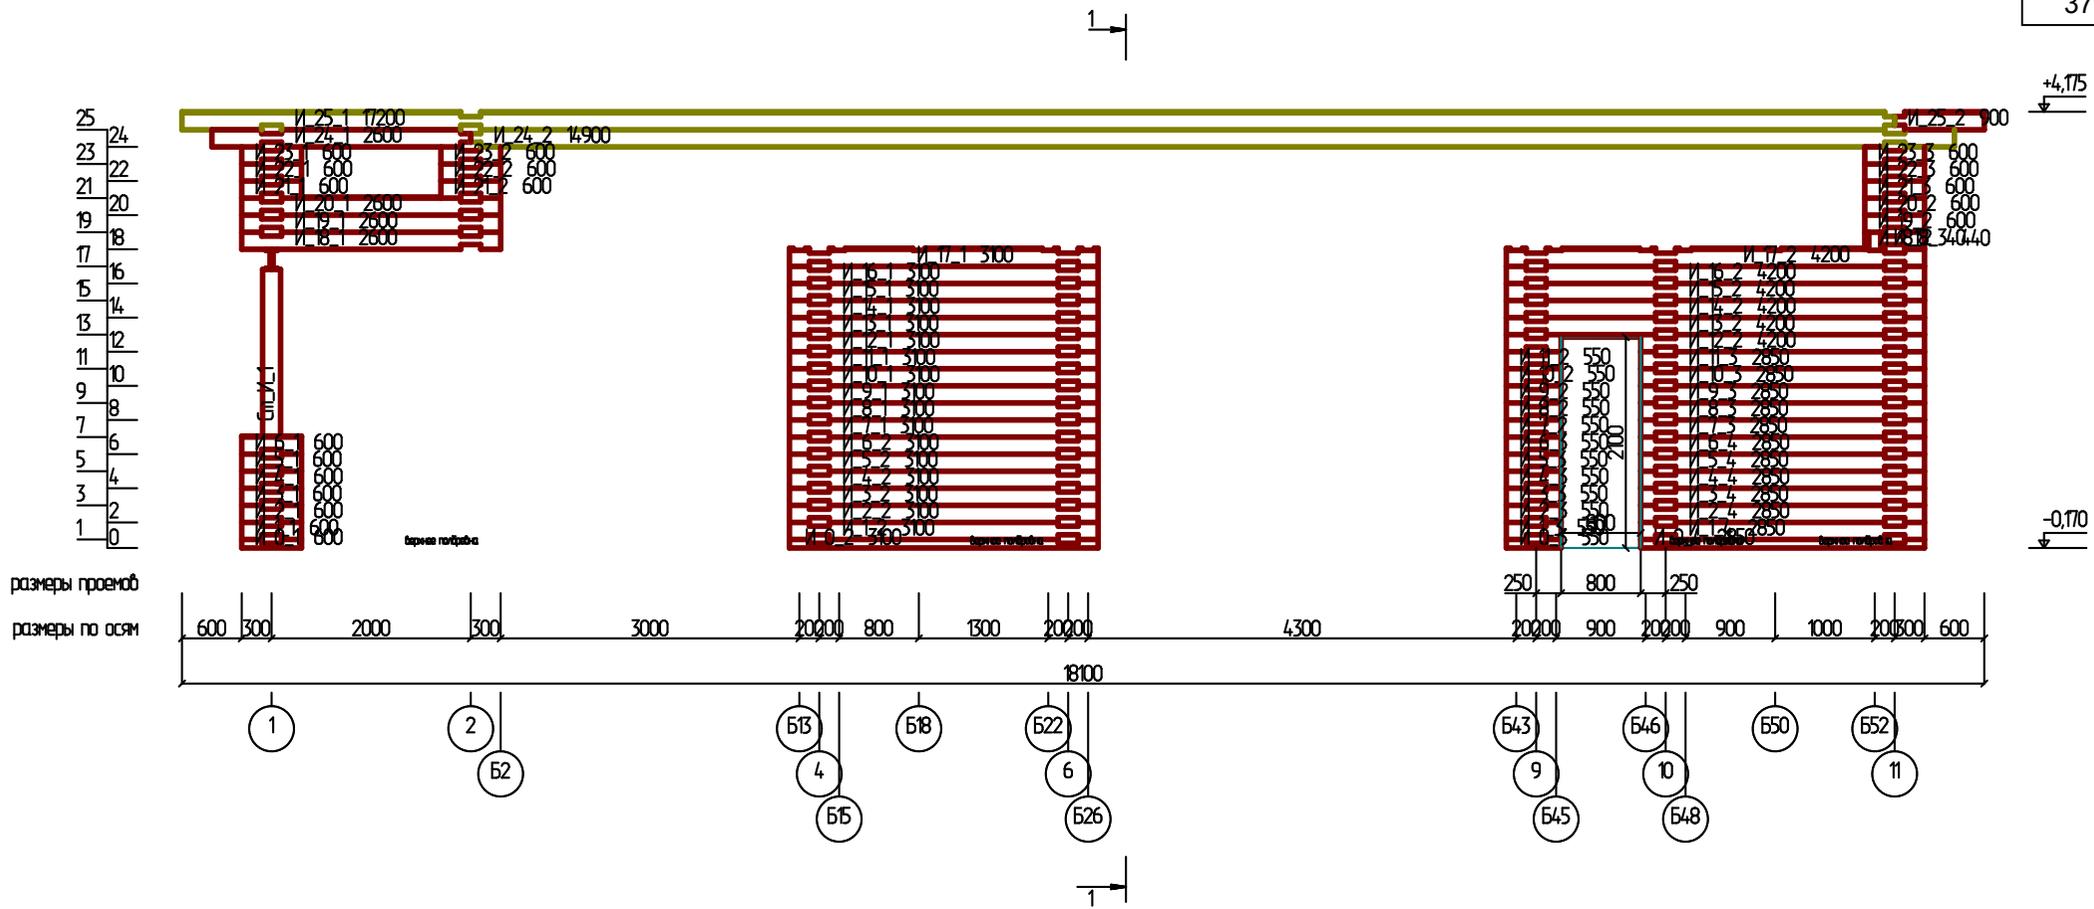

						- АС			
				Изм.	Коп				
Изм.	Коп уч	Лист	№ док	Подпись	Дата				
Разработал						Проект одноэтажного дома в пос. Боровое 176 м. кв.	Стадия	Лист	Листов
								34	
						Развертка по стене (оси) И М 1 : 75			

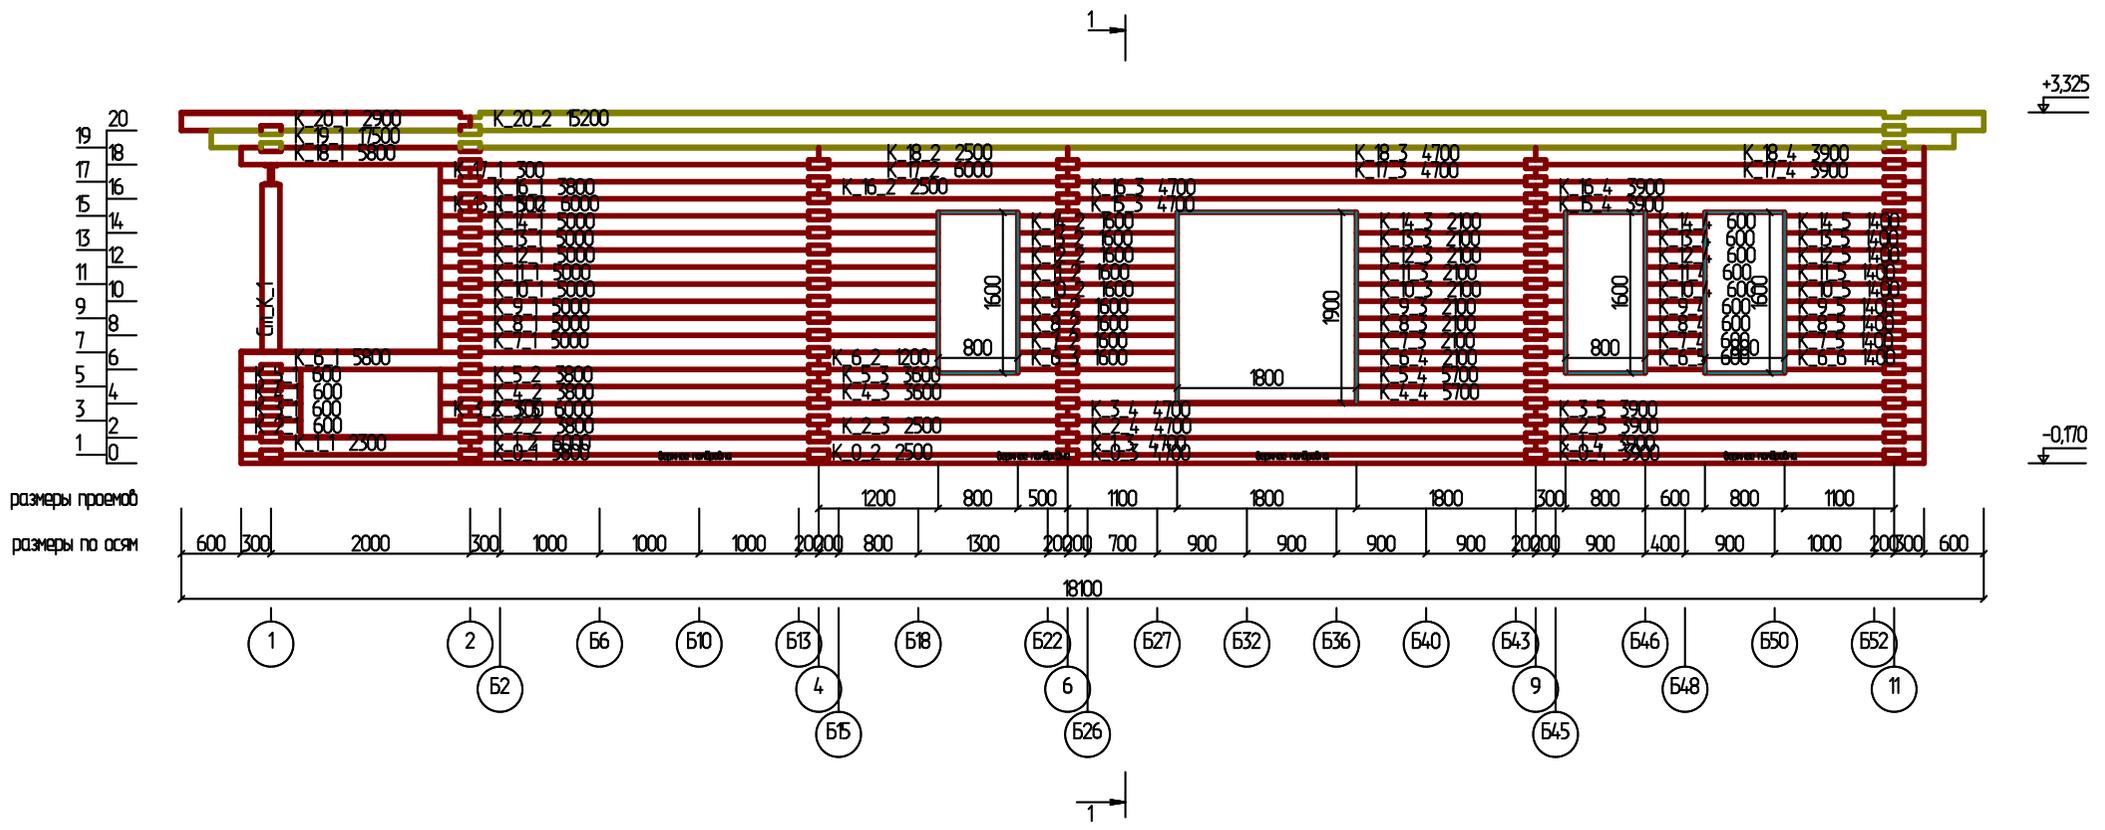

размеры проемов  
размеры по осям

						- АС					
						Изм.	Коп				
Изм.	Коп уч	Лист	№ док	Подпись	Дата						
Разработал						Проект одноэтажного дома в пос. Боровое 176 м. кв.			Стадия	Лист	Листов
										35	
						Развертка по стене (оси) К М 1 : 75					