


Экспликация

| № по плану | Наименование | Кол-во шт. |
|------------|--------------------------------|------------|
| 1. | Центральная цветочная клумба | 1 |
| 2. | Бетонный струйный фонтан (МАФ) | 2 |
| 3. | Бетонный цветник (МАФ) | 3 |

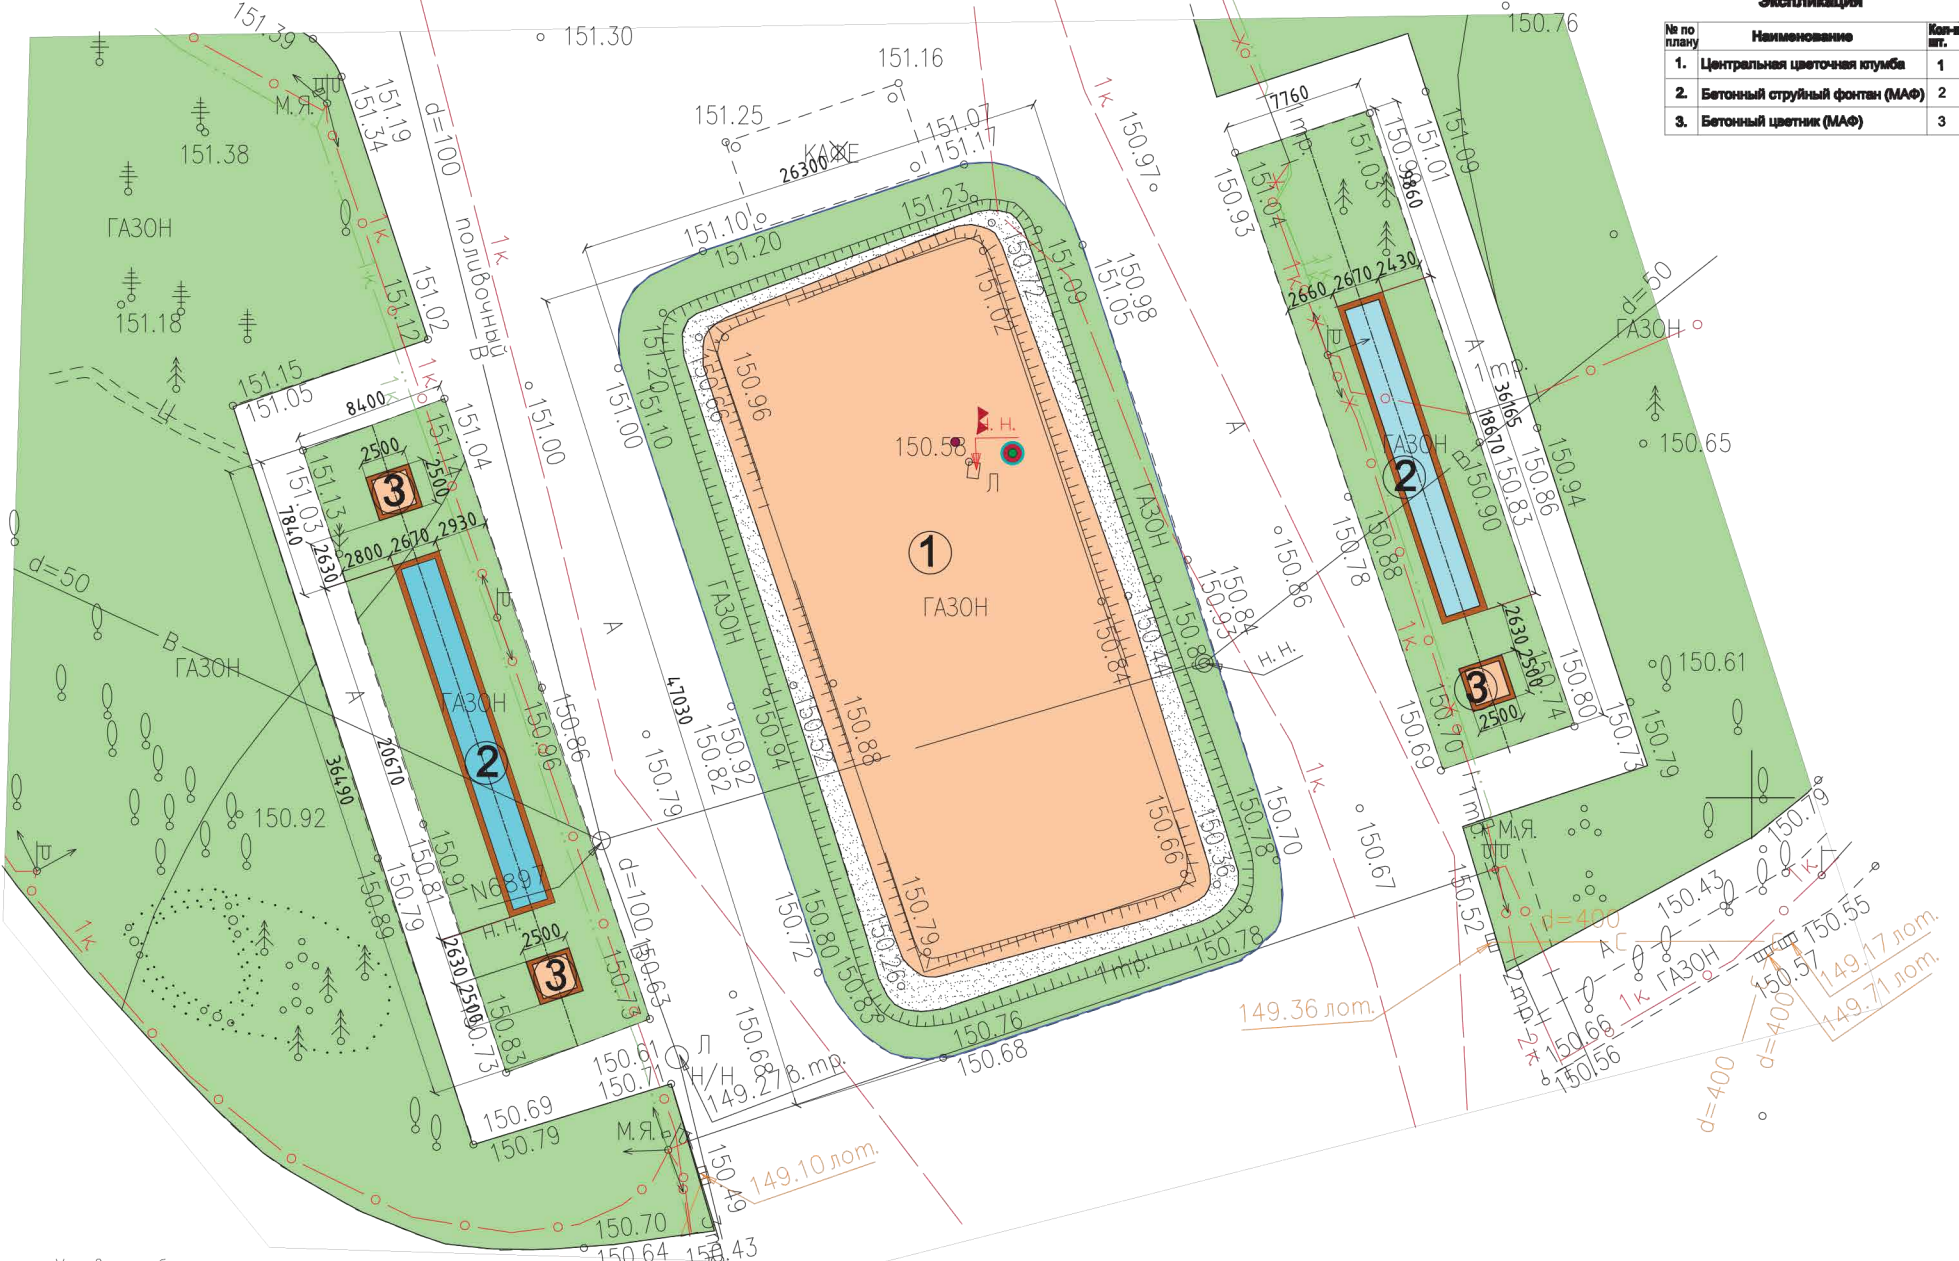

Условные обозначения

- Асфальтированное покрытие (сущ.)
- Газонное покрытие (сущ.)
- Цветочные клумбы и цветники
- Водная поверхность струйных фонтанов
- Устройство новой гранитной отсыпки, взамен сущ. гравия