Разрез 2-2
М 1:100

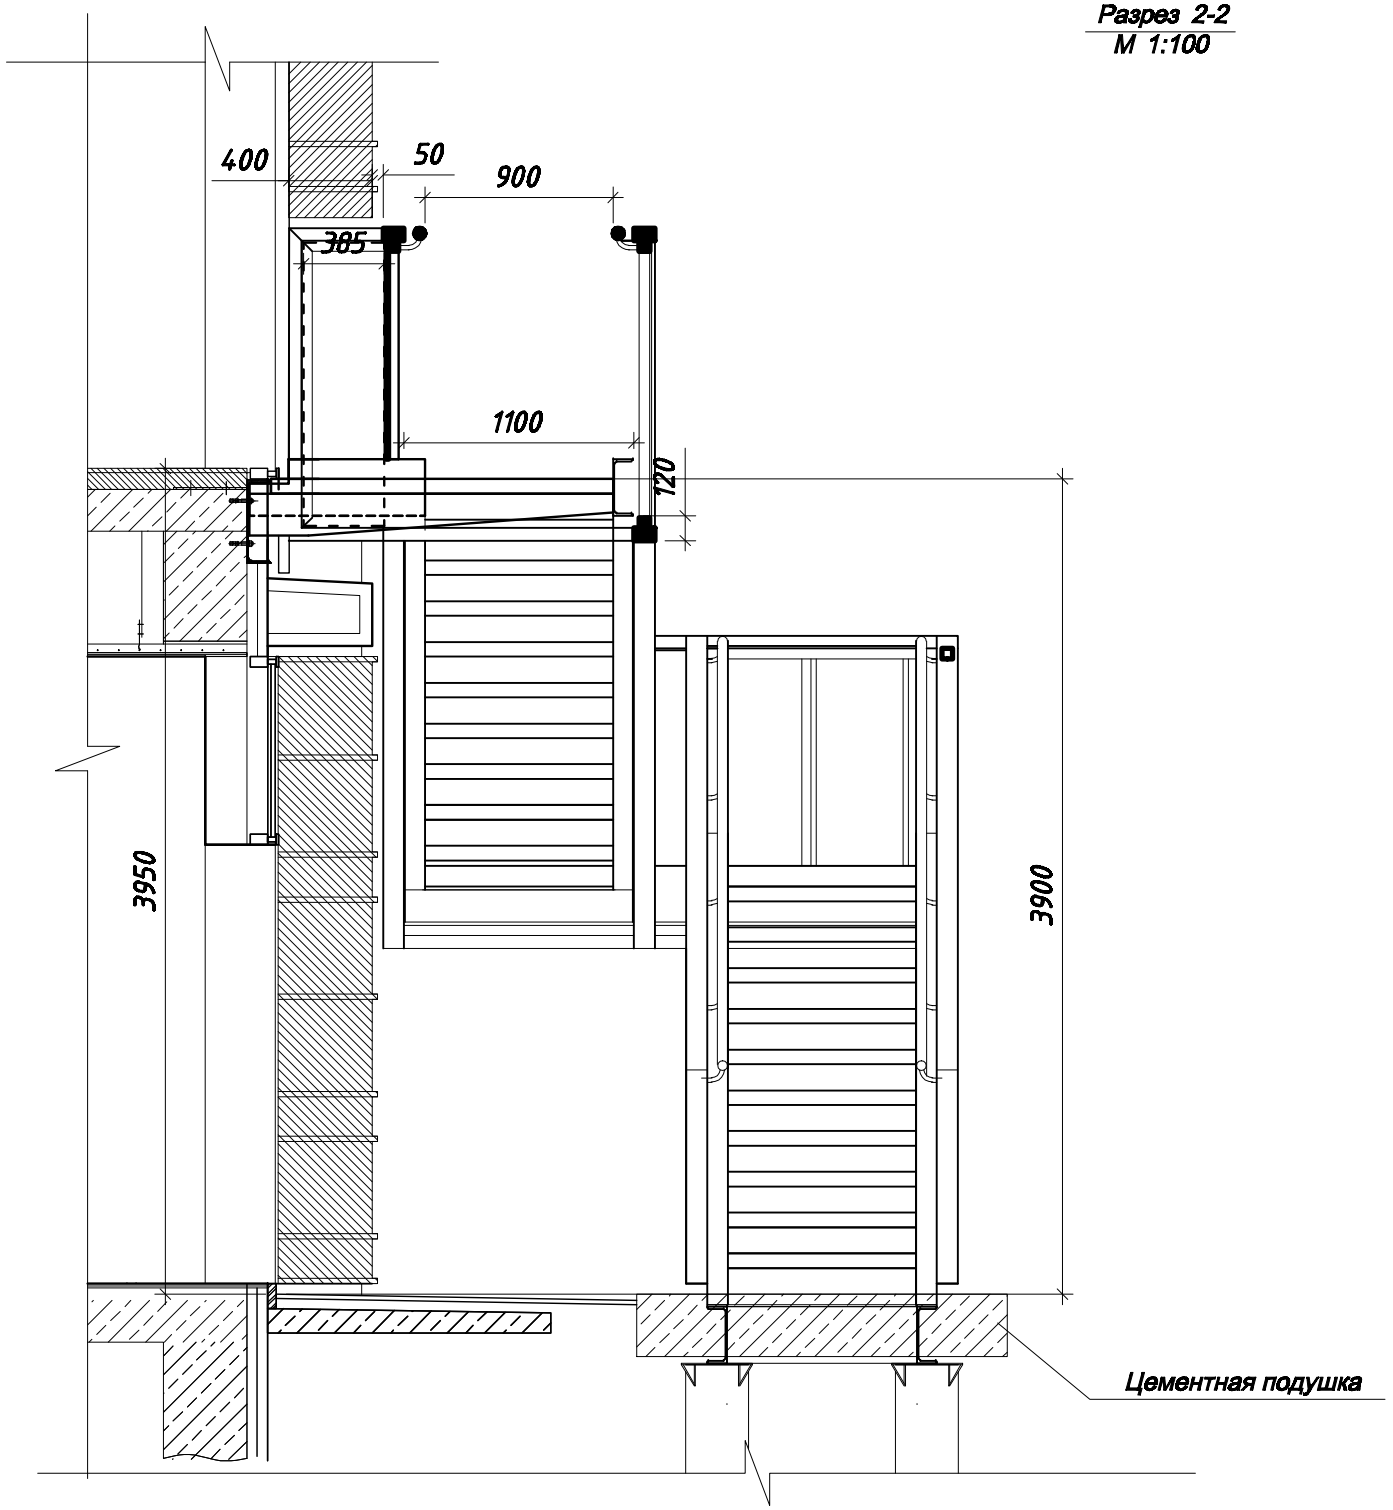

Изм.	Кол.	N докум.	Подп.	Дата			
						Стадия	Лист	Листов
						РП	20.4	
					Разрез 2-2			

Перв. примен.
Справ. N
Подп. и дата
Инв.N дубл.
Взам. инв.N
Подп. и дата
Инв.Nподл.

Копировал

ФОРМАТ А3