Перв. примен.

Справ. N

Подп. и дата

Инв.N дубл.

Взам. инв.N

Подп. и дата

Инв.Nподл.

Разрез 1-1
М 1:100

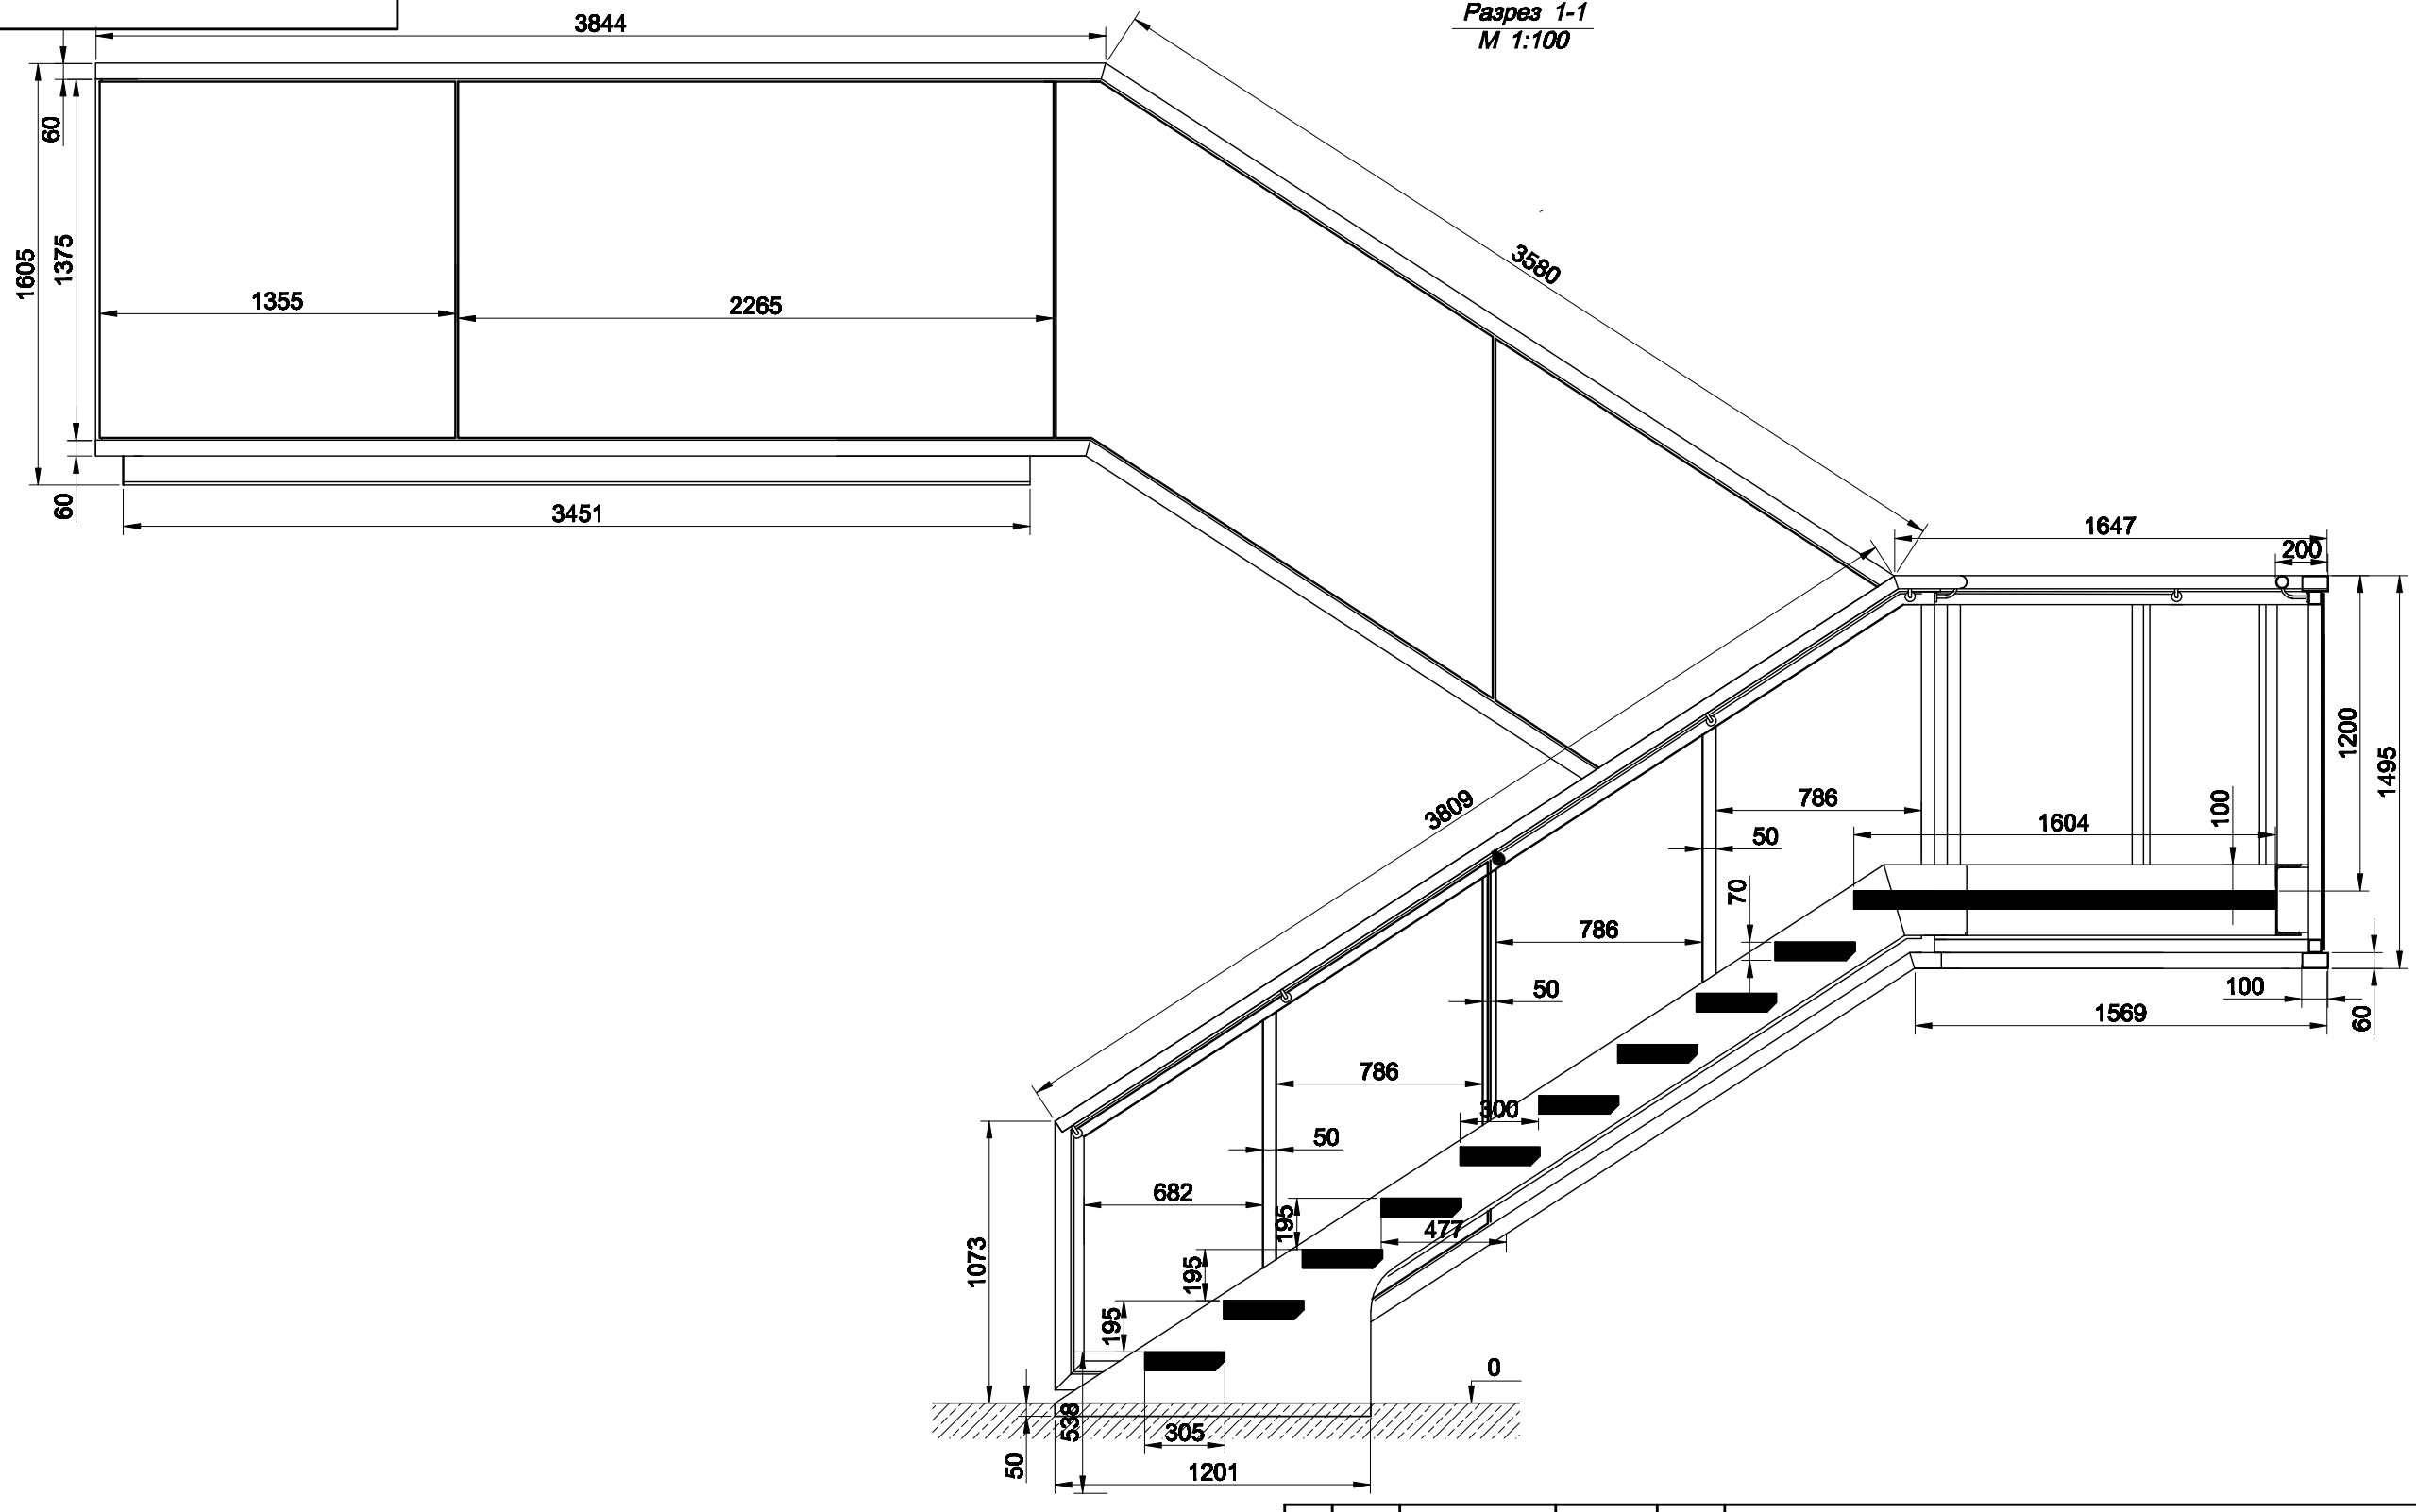

Изм.	Кол.	N докум.	Подп.	Дата			
						Стадия	Лист	Листов
						РП	20.2	
					Разрез 1-1			

Копировал

ФОРМАТ А3