Перв. примен.

Справ. N

План. М 1:30

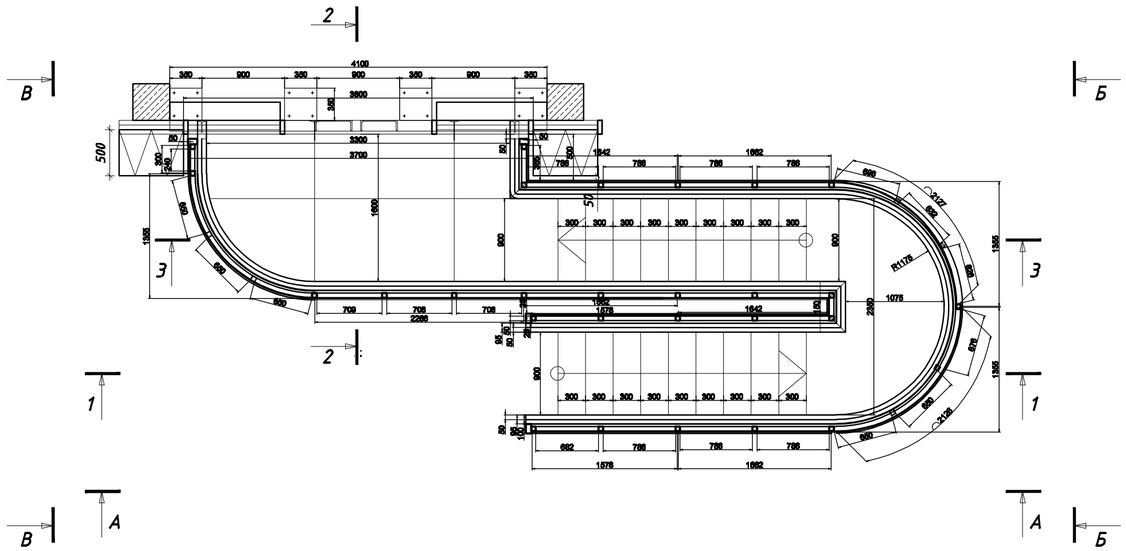

Вид по Б-Б. М 1:30

Вид по А-А М 1:30

Вид по В-В. М 1:30

Изм.	Кол.	N докум.	Подп.	Дата			
						Стадия	Лист	Листов
						РП	20.1	
					Общий вид			

Инв. N подл. | Подп. и дата | Взам. инв. N | Инв. N дубл. | Подп. и дата

Копировал

ФОРМАТ А3