Вид по А-А. М 1:30

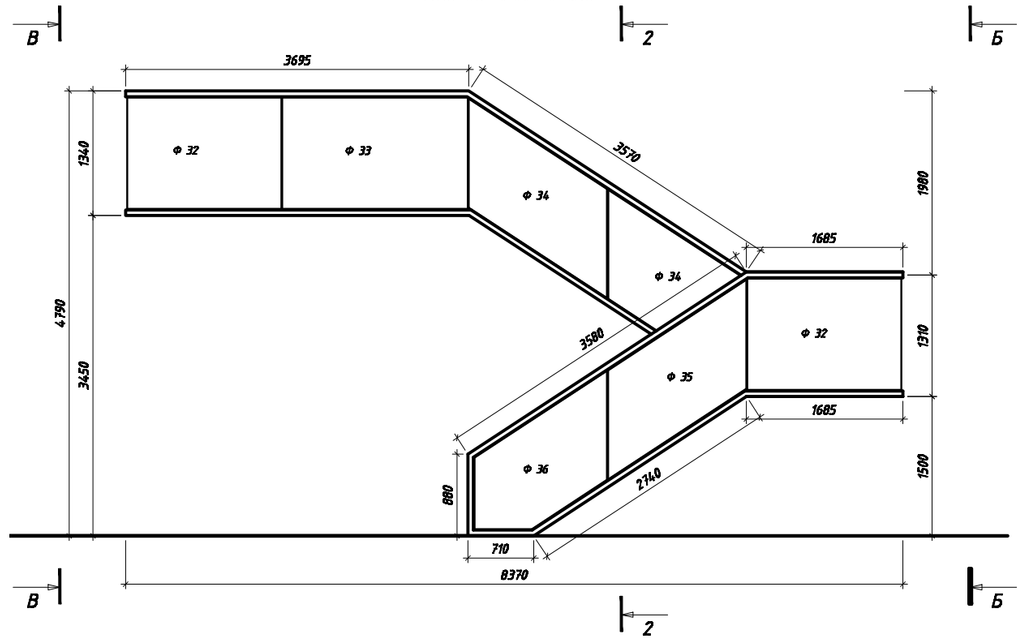

Вид по Б-Б. М 1:30

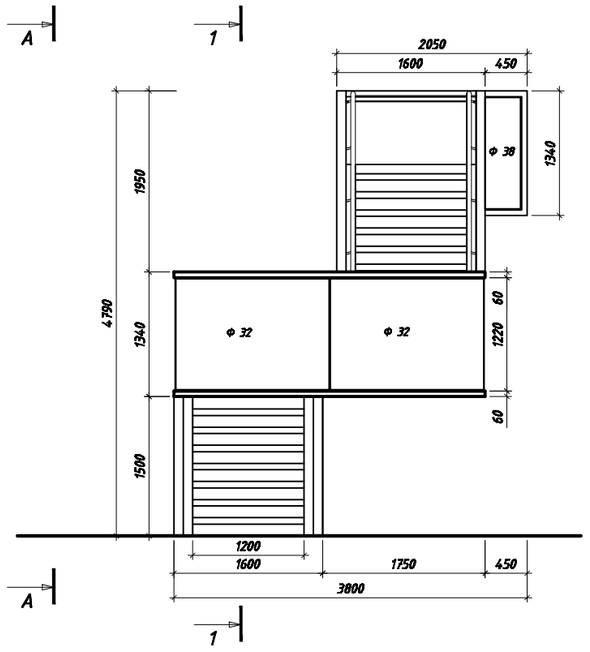

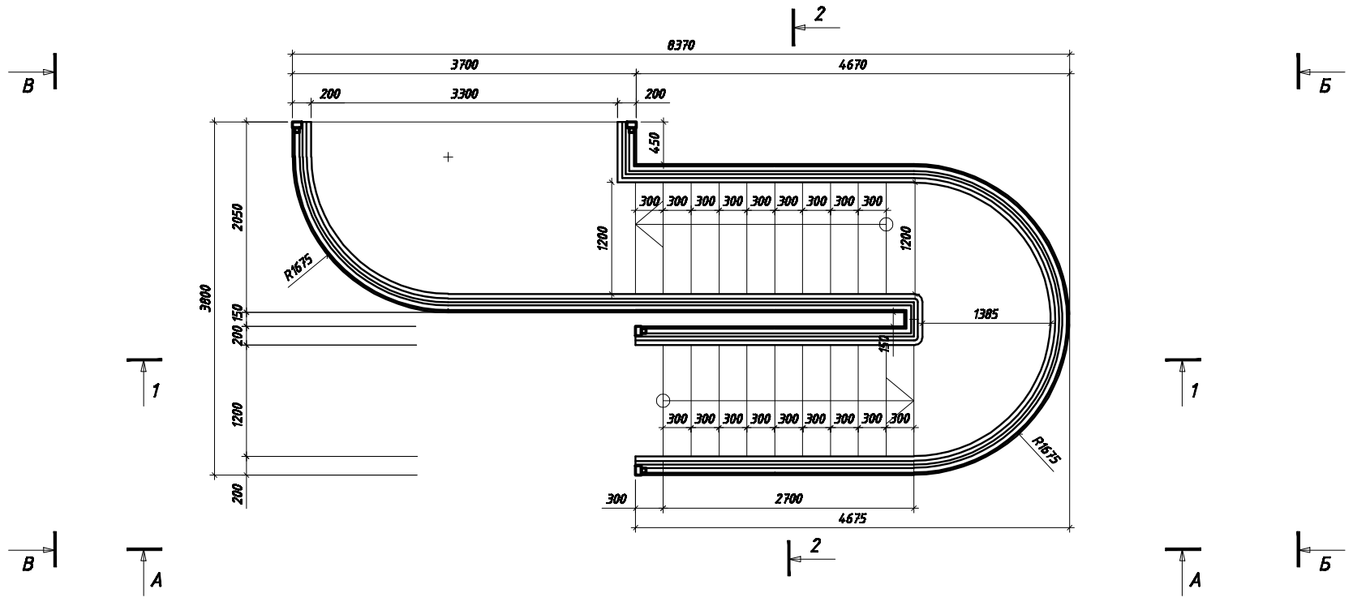

Разрез по 1-1. М 1:30

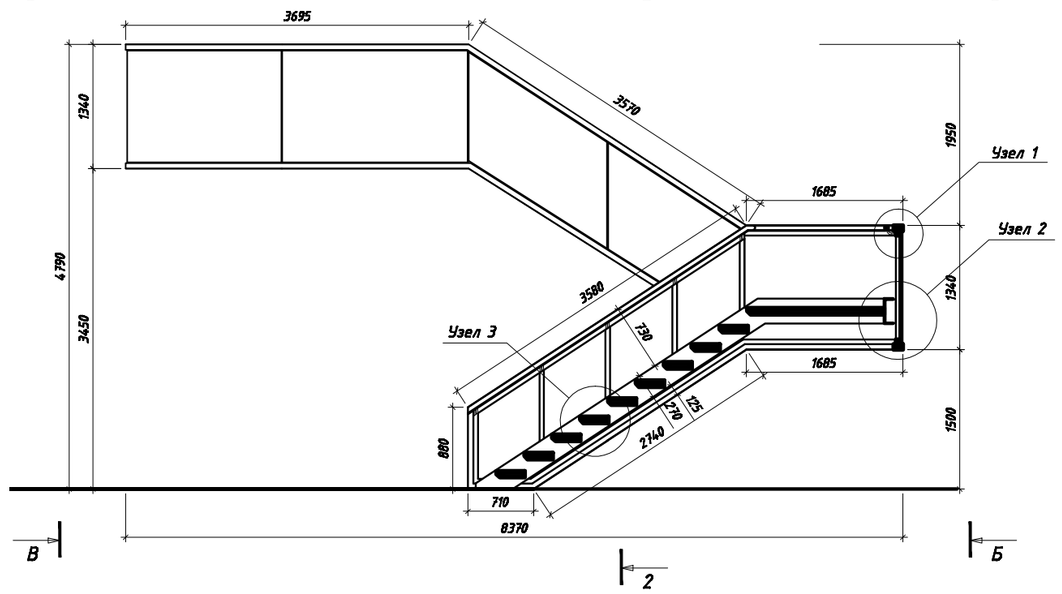

Разрез по 2-2. М 1:30

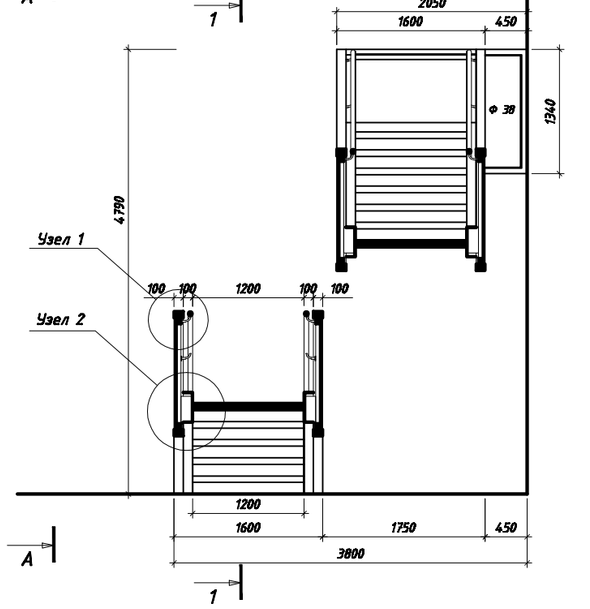

Вид по В-В. М 1:30

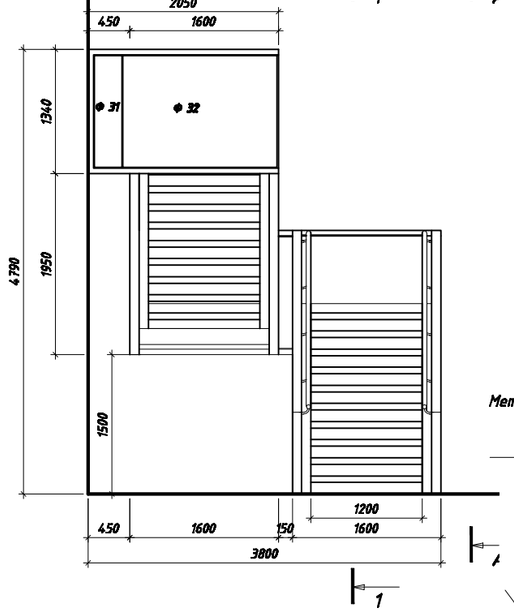

Узел 1. М 1:5

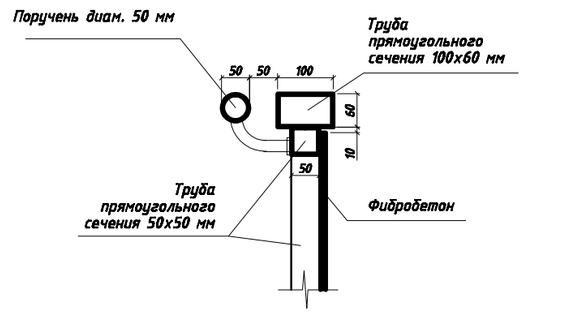

Узел 3. М 1:5

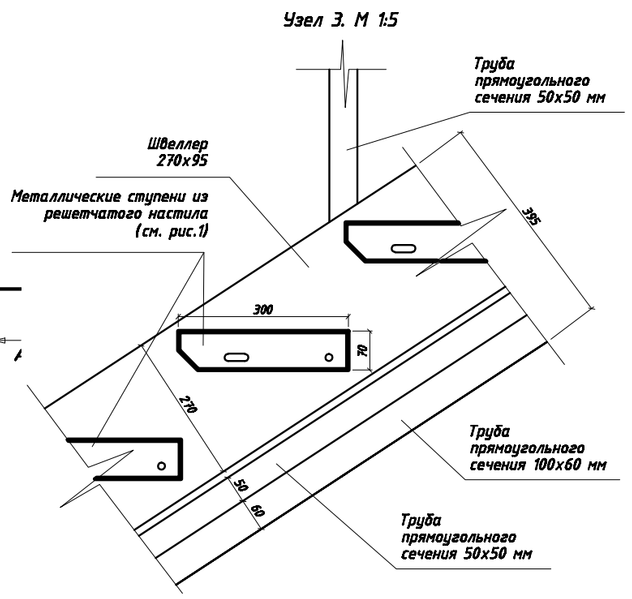

Узел 2. М 1:5

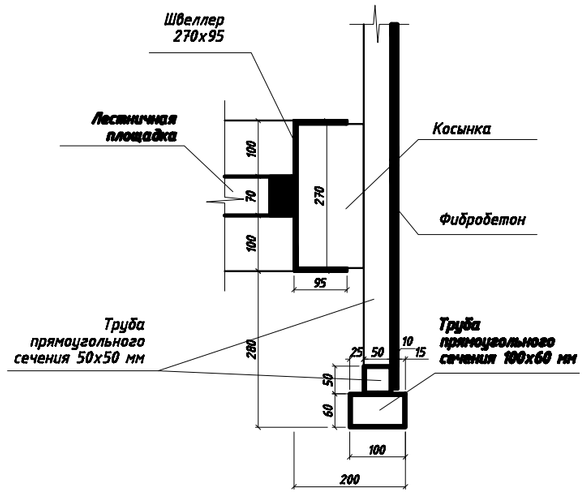

Примечание: Поручень разрабатывается фирмой производителем

Рис.1

Примечания:

1. Все размеры даны в миллиметрах .
2. Металлическая конструкция лестницы разрабатывается подрядчиком по изготовлению лестницы в разделе КЖД .
3. Элементы облицовки фасадов марки "Ф" выполняются из фибробетонных панелей Fibre C, производитель RIEDER, цвет Liquidar Blue FI. Ferro Light. Крепление фибробетонных панелей - скрытое. Перед изготовлением всех элементов, уточнить фактические размеры конструкций лестницы .
4. Лестница Л-4 выполняется зеркально относительно лестницы Л -3.
5. В спецификации по элементам из фибробетонных панелей (лист28) Материал посчитан на лестницу Л -3 и лестницу Л -4.
6. Данный лист смотреть совместно с листами - 26, 29.

Условные обозначения:

Ф 1 - Элементы облицовки из фибробетонных панелей

Изм.	Кол.уч.	Лист	№ док.	Подпись	Дата			
						Стадия	Лист	Листов
						АР	28	
						Лестница Л-3		