



План на отм. 0.000.

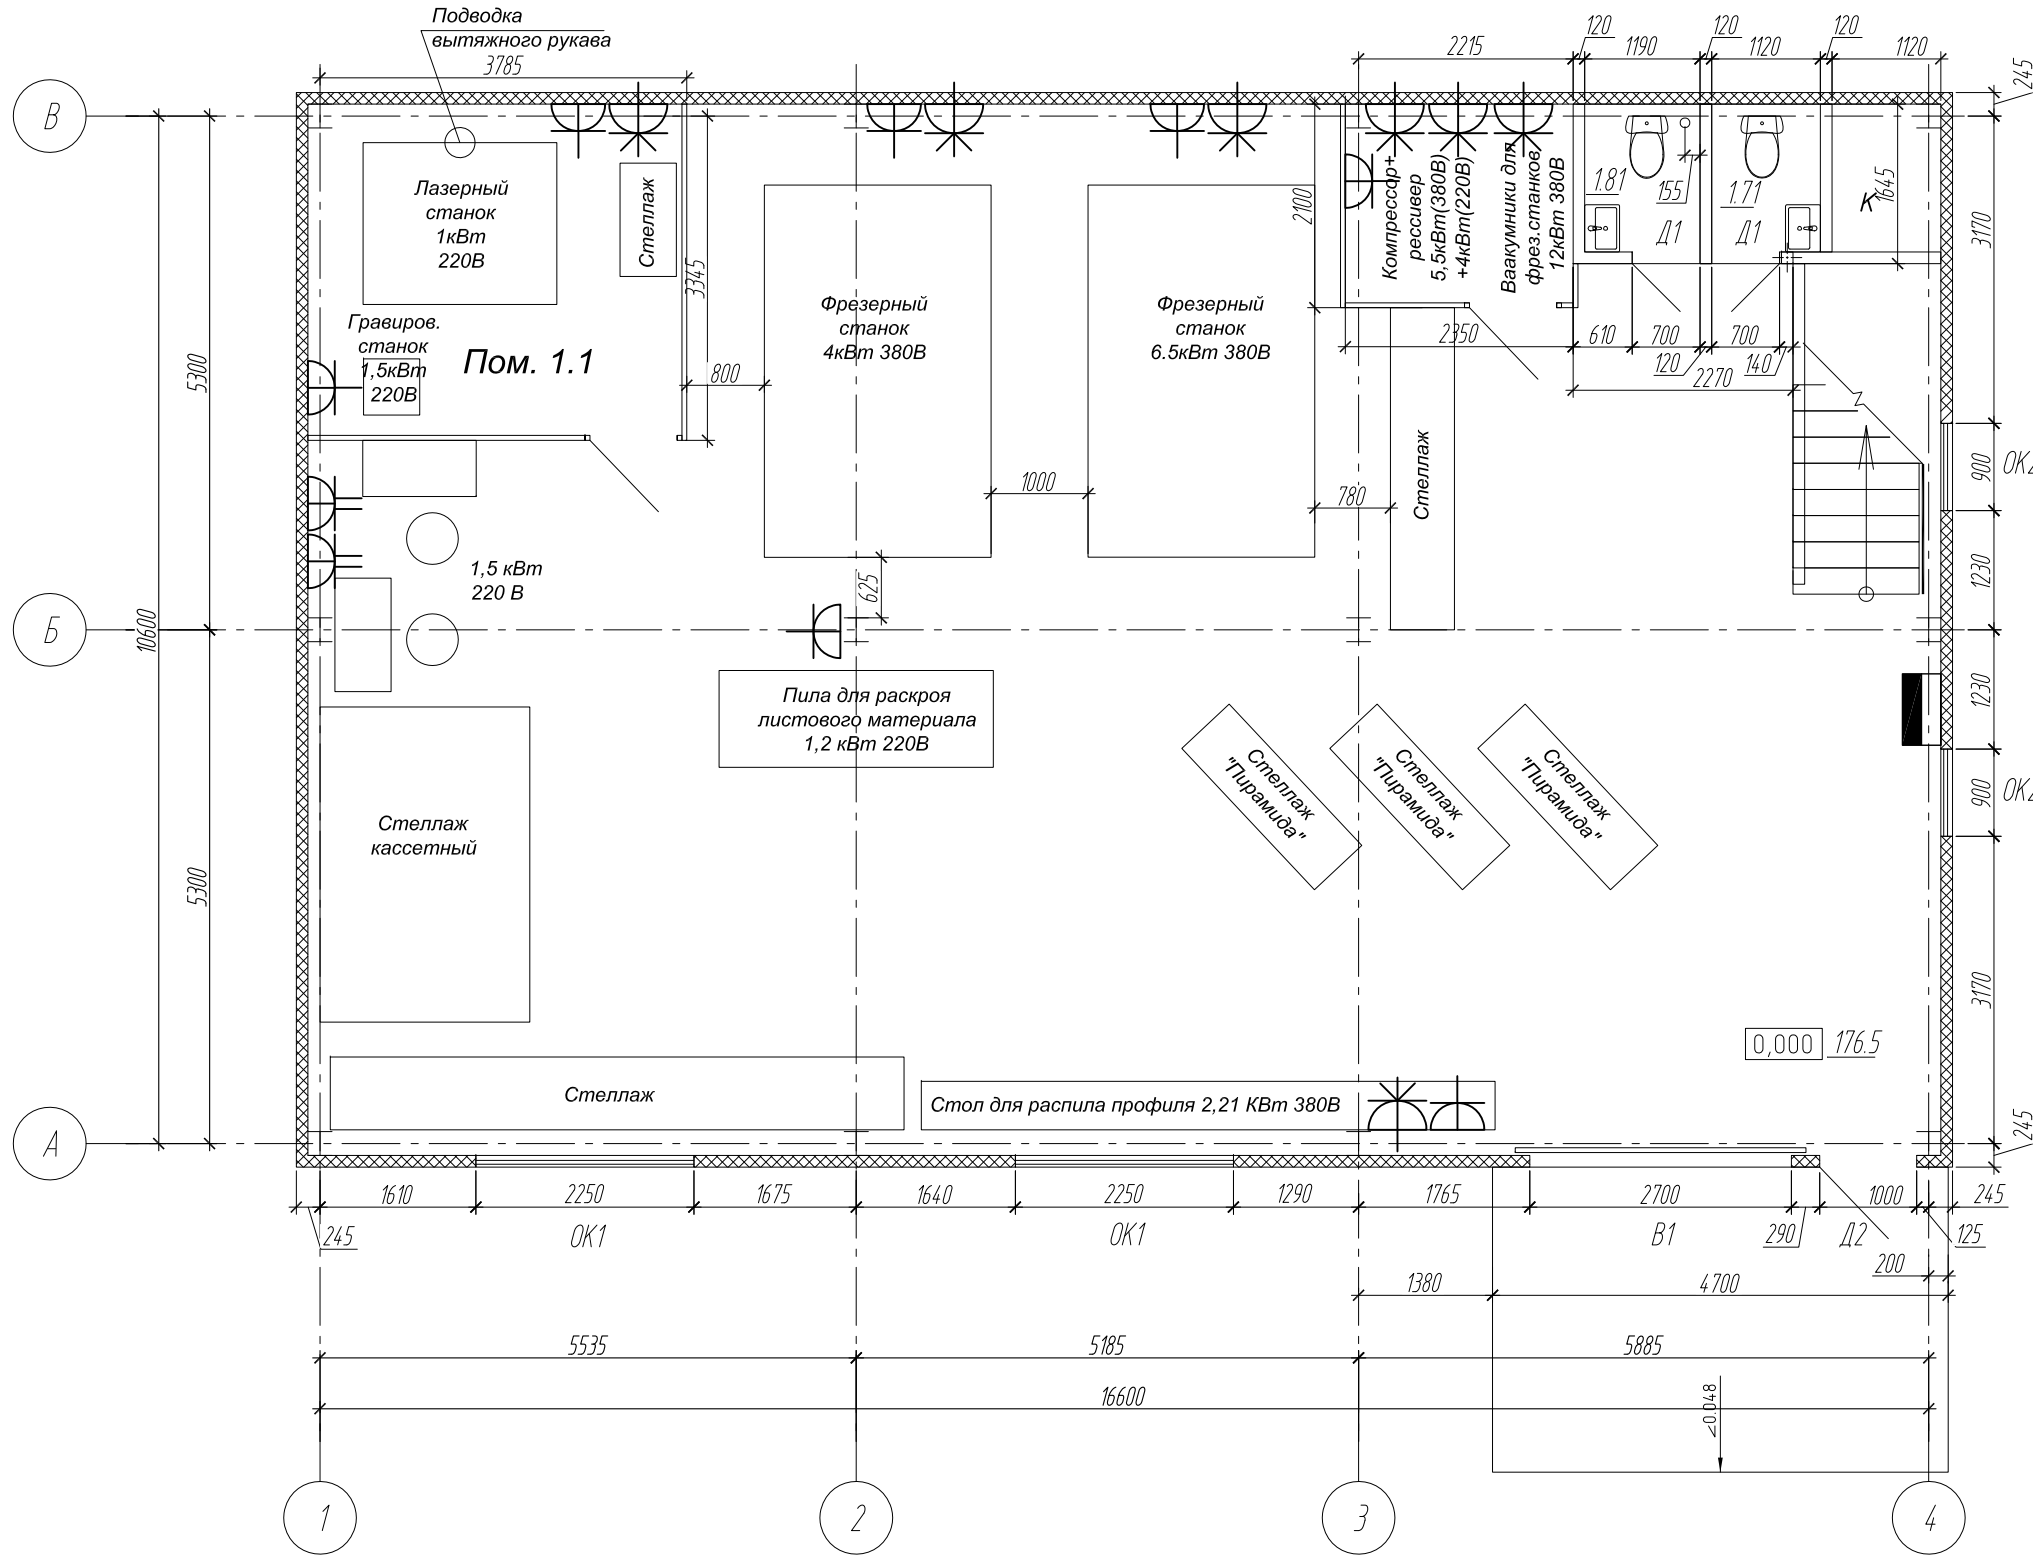

Условные обозначения	
УГО	Наименование
	ЩР1- щит распределительный
	Розетка двойная для скрытой установки с защитным контактом, IP 20
	Розетка одинарная для скрытой установки с защитным контактом, IP 20
	Розетка одинарная трехфазная для открытой установки с защитным контактом, IP 20

План на отм. +3.760.

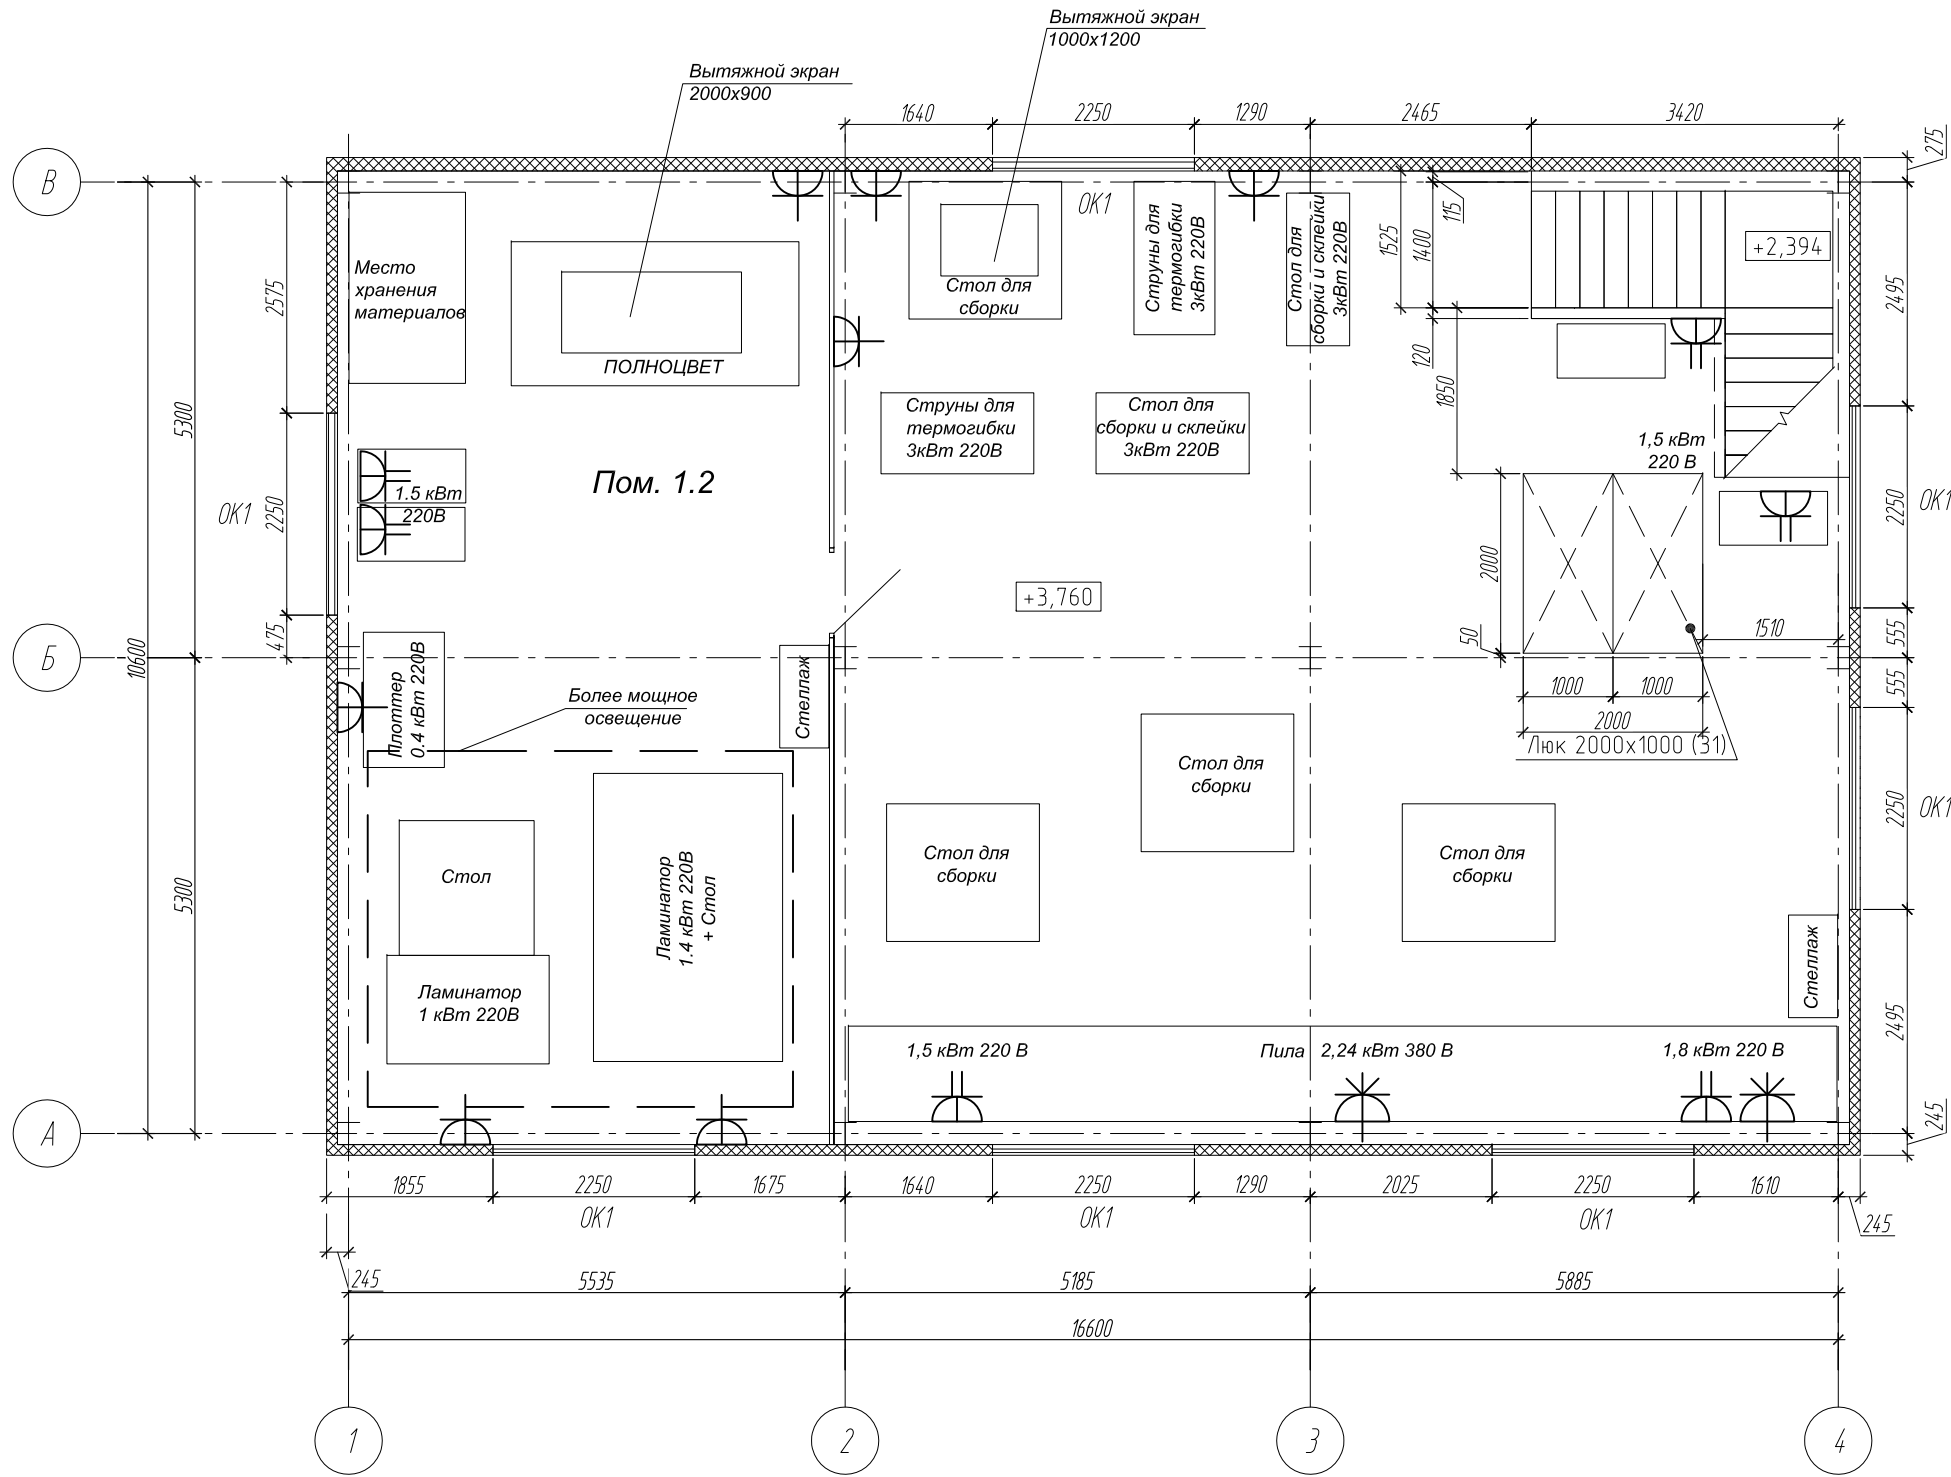

Условные обозначения	
УГО	Наименование
	ЩР1- щит распределительный
	Розетка двойная для скрытой установки с защитным контактом, IP 20
	Розетка одинарная для скрытой установки с защитным контактом, IP 20
	Розетка одинарная трехфазная для открытой установки с защитным контактом, IP 20