Фасад Вид А

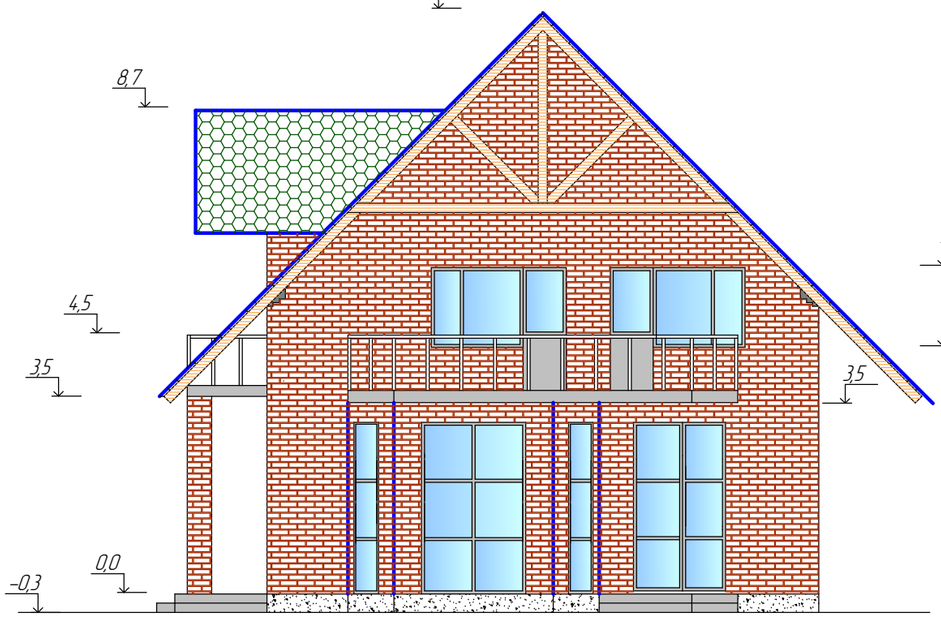

Фасад Вид Б

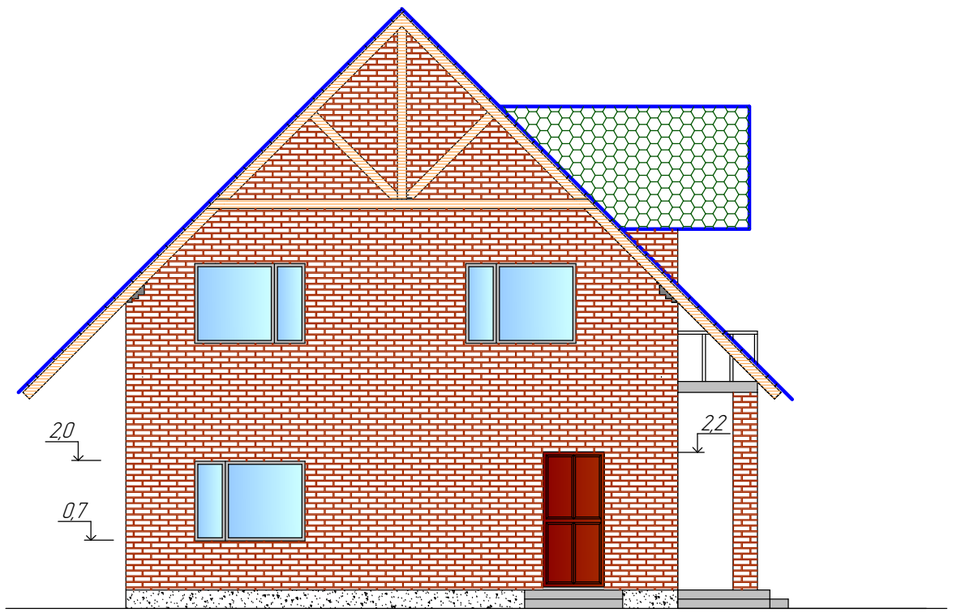

Согласовано

Взам. инв. №

Подп. и дата

Инв. № подл.

Изм.	Кол.уч.	Лист	№док.	Подп.	Дата

Стадия	Лист	Листов

Фасад Вид А, Вид Б

Формат А3