


Экспликация 1-й этаж

№	Наименование	площадь
001	Кабинет фтизиатора	19,6
002	Процедурная	12,6
003	Тамбур -шлюз	3,4
004	Помещение персонала	12,6
005	Ожидальня	12,1
006	Коридор	7,1
007	Гардероб	5,2
008	Умывальник	1,6
009	С/у	2,1
010	Тамбур	1,7
011	Душевая для персонала	7,5
		85,5 м2

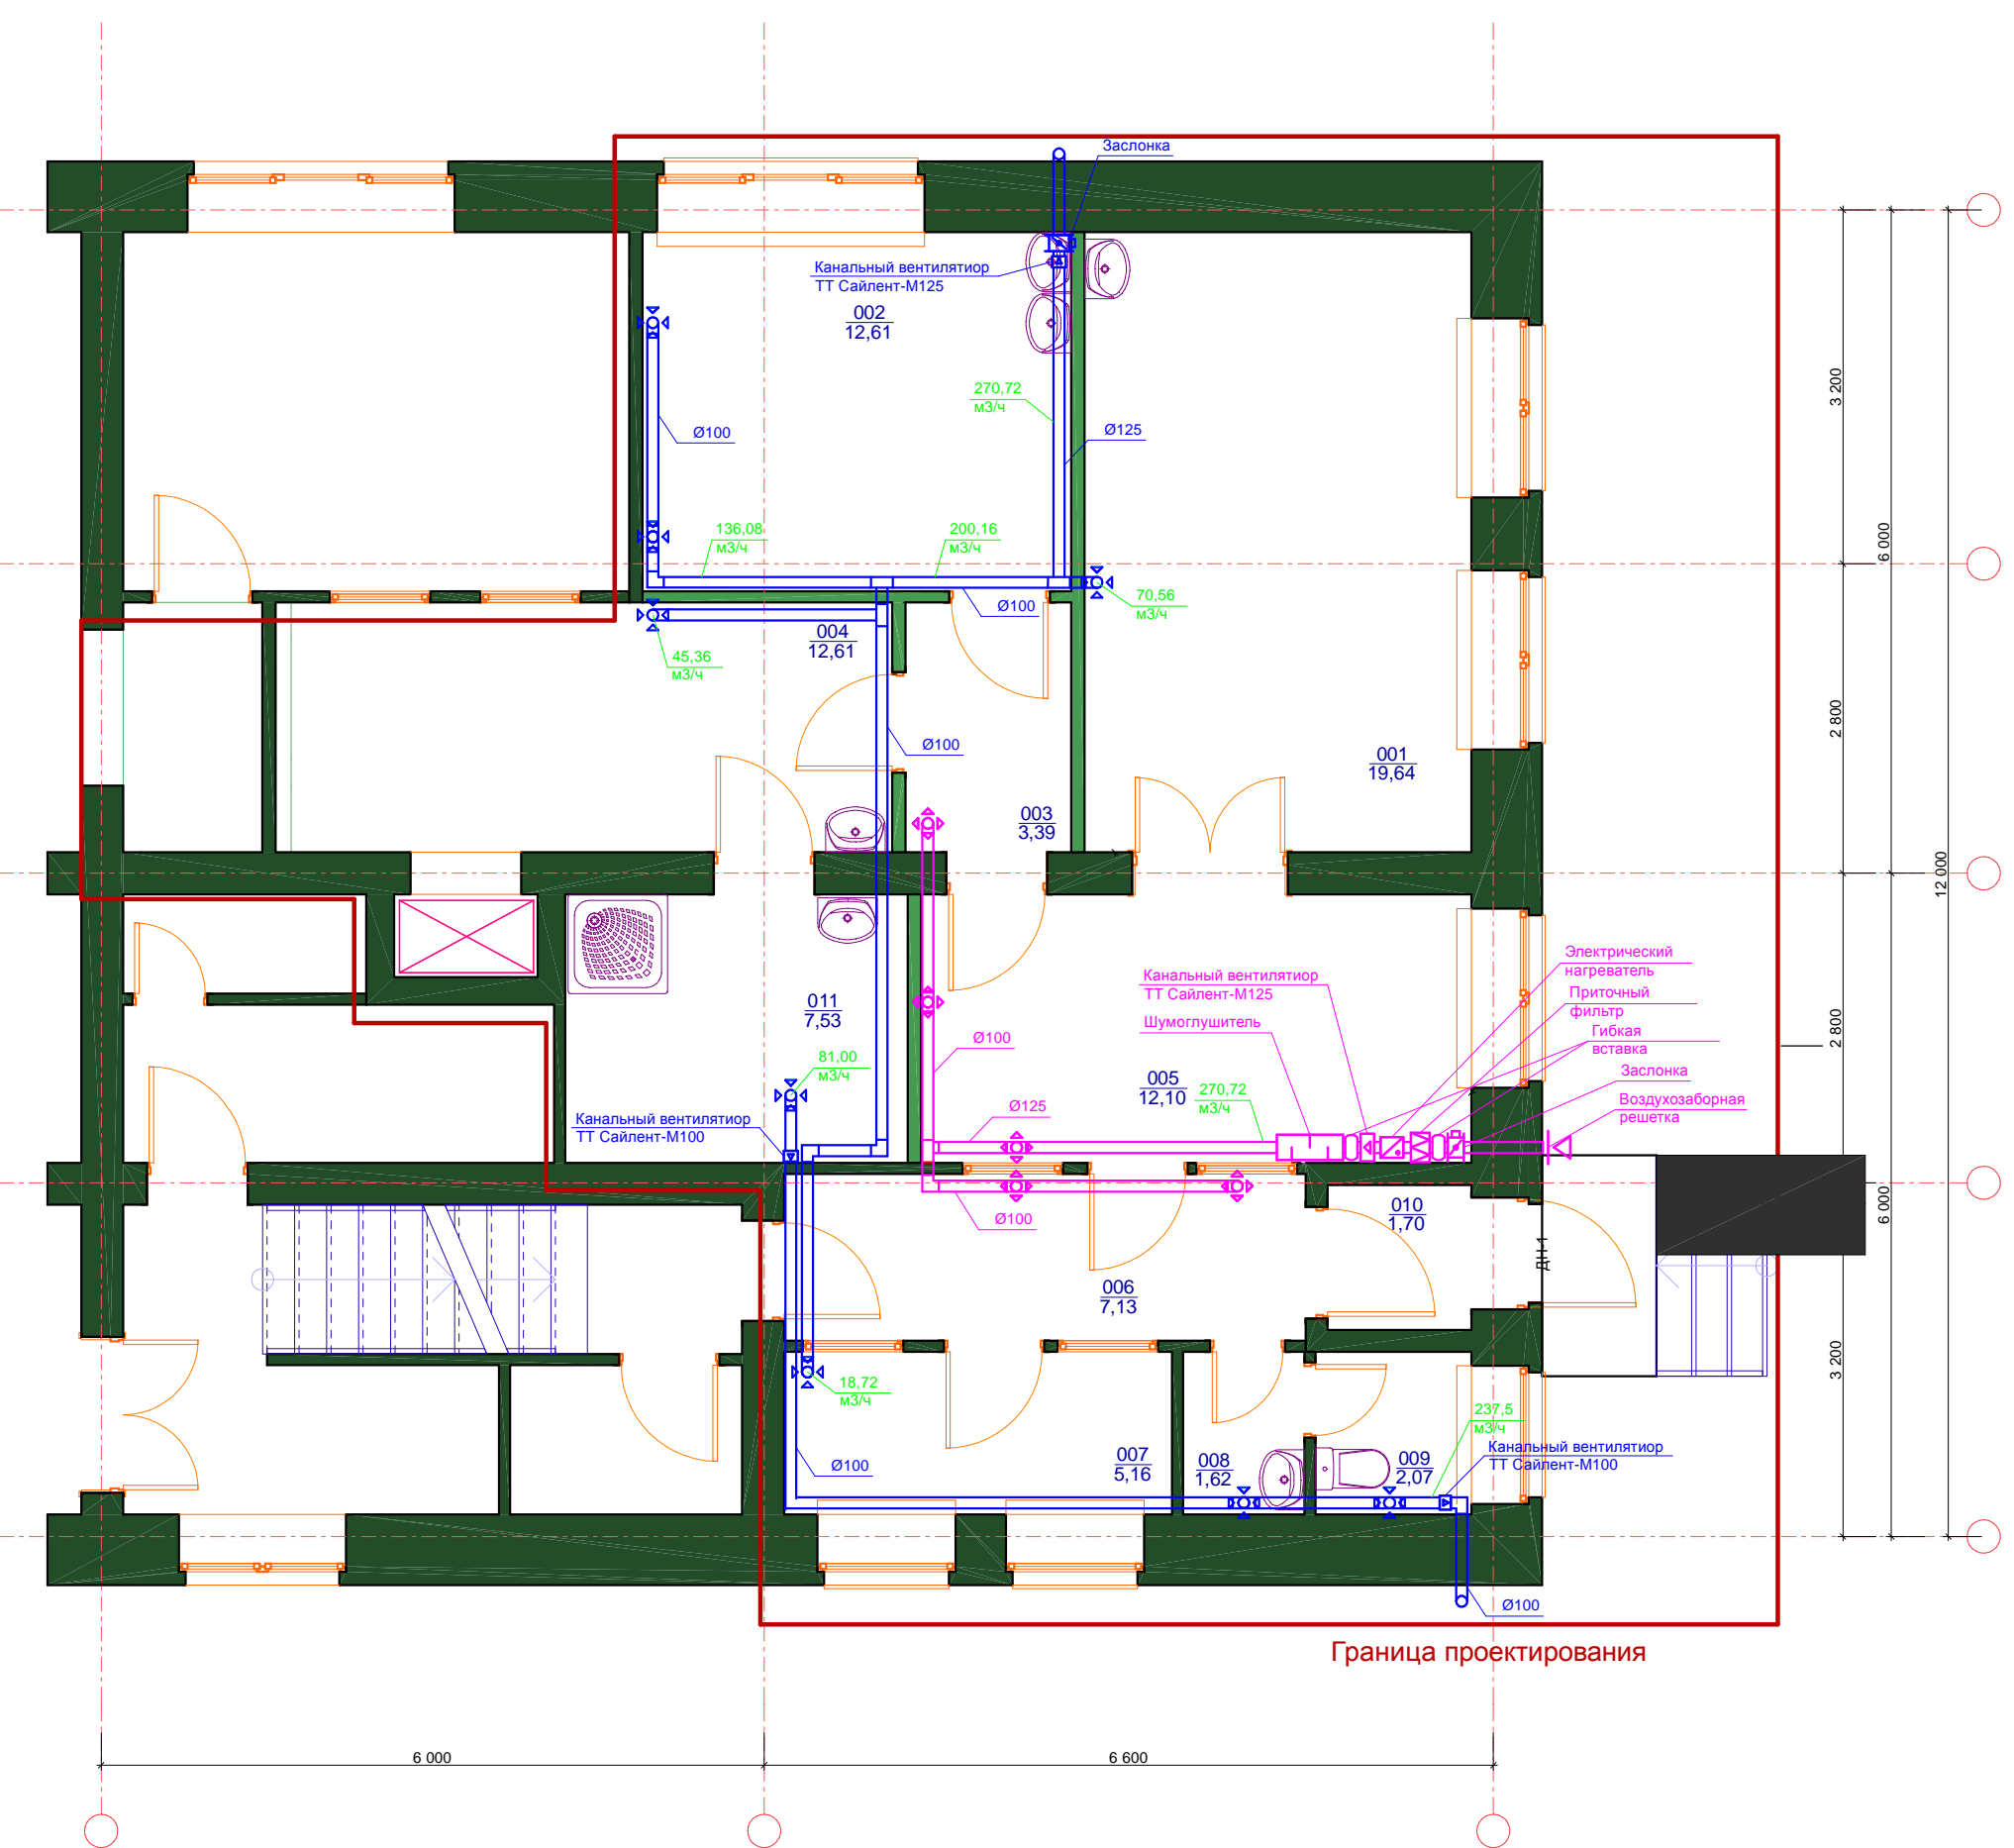

- Электрический нагреватель
- Приточный фильтр
- Гибкая вставка
- Заслонка
- Воздухозаборная решетка

Условные графические обозначения:

- Диффузор вытяжной
- Диффузор приточный
- Воздуховод круглого сечения теплоизолированный

Граница проектирования