


Лестница S11. от нее так дол
воздуховод

Вентиляторна висоте
метра 2,5 примерно

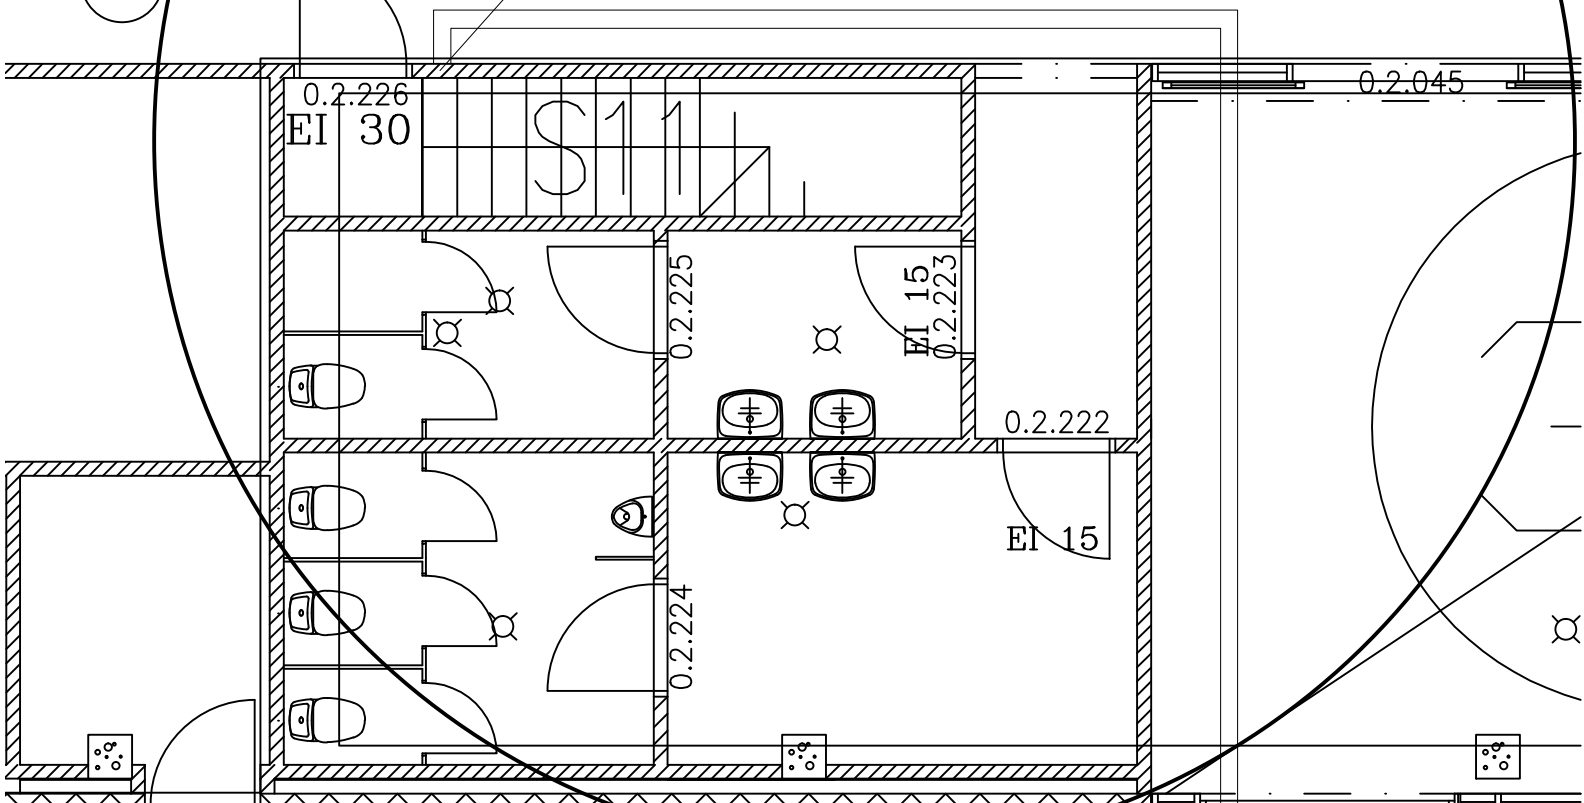

0.2.009

0.2.008

выход через стену из
сэндвич панелей