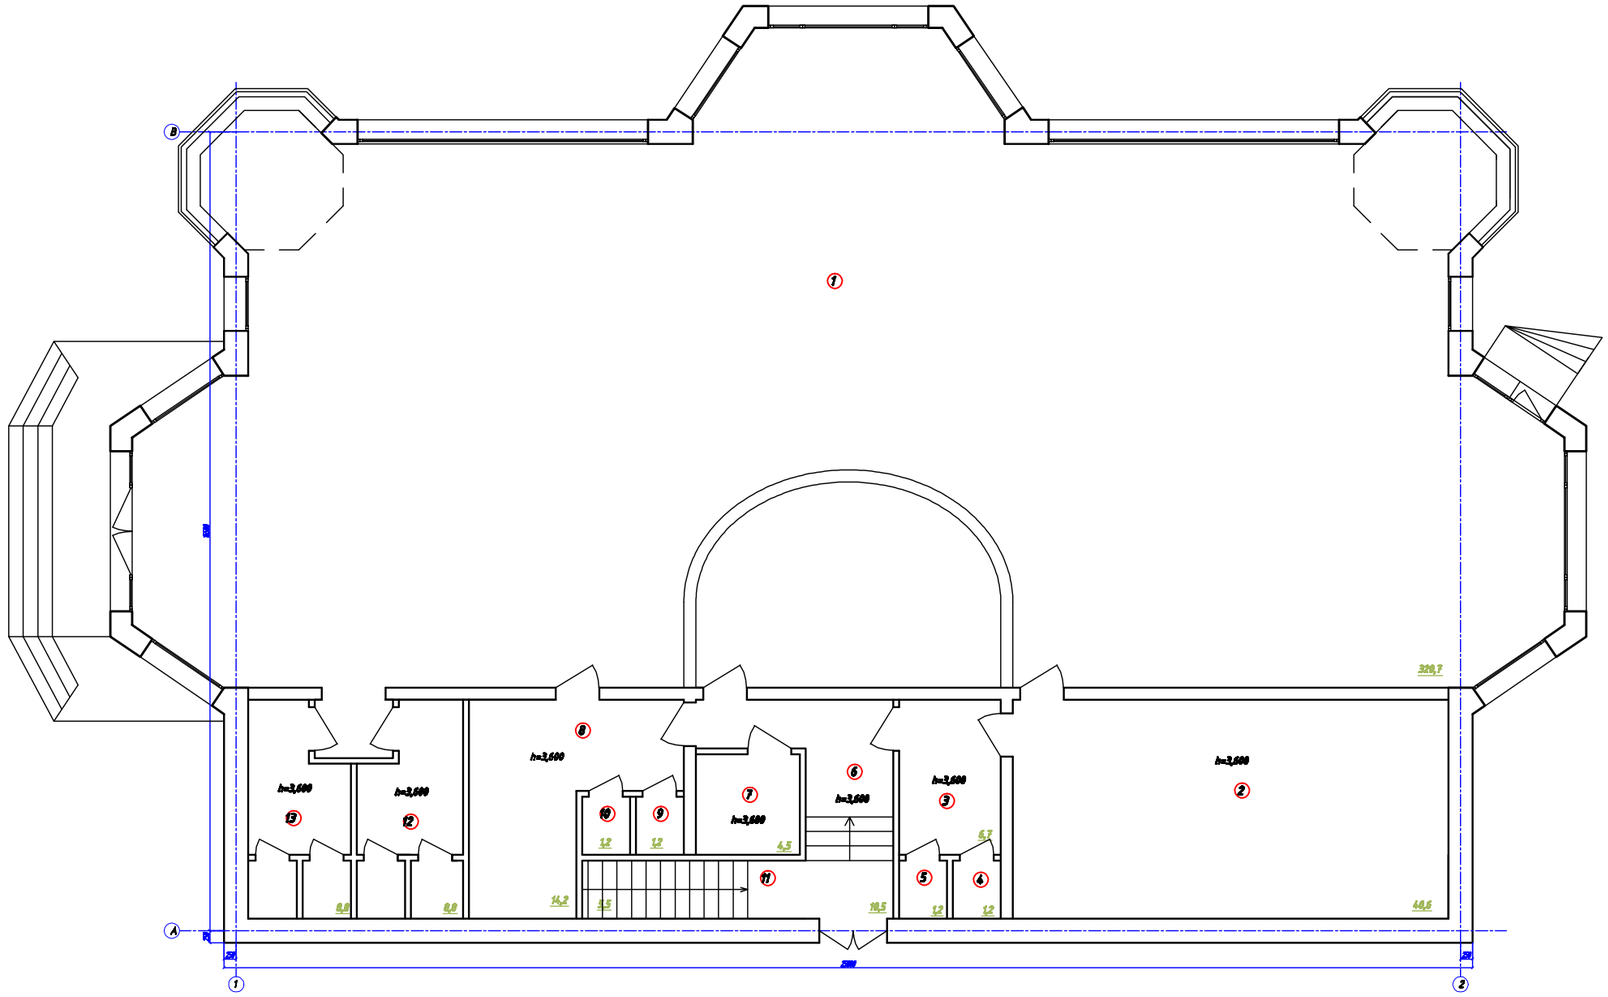

Экспликация помещений

№	Наименование помещения	Площадь м²
1	Обвалочный зал	320,7
2	Куллер	40,6
3	Помещение персонала	4,7
4	Санузел	1,2
5	Душевая	1,2
6	Коридор	10,5
7	Тепловой пункт	4,5
8	Помещение персонала	14,2
9	Санузел	1,2
10	Душевая	1,2
11	Моечная ванная	8,8
12	Санузел мужской	8,8
13	Санузел женский	8,8
	Итого	434,9

							001/04.2014-АР
Изм.	Кол.	Лист	№док.	Подпись	Дата	Адрес объекта: МО, г. Красноярск, мкр. Отдых, ул. Ново-Никольская, за 8.25.	
Архитектор		Пономарева Е.А.				Складское помещение с террасой	Стадия: П; Лист: 6; Листов:
						План первого этажа на отм.0,000	