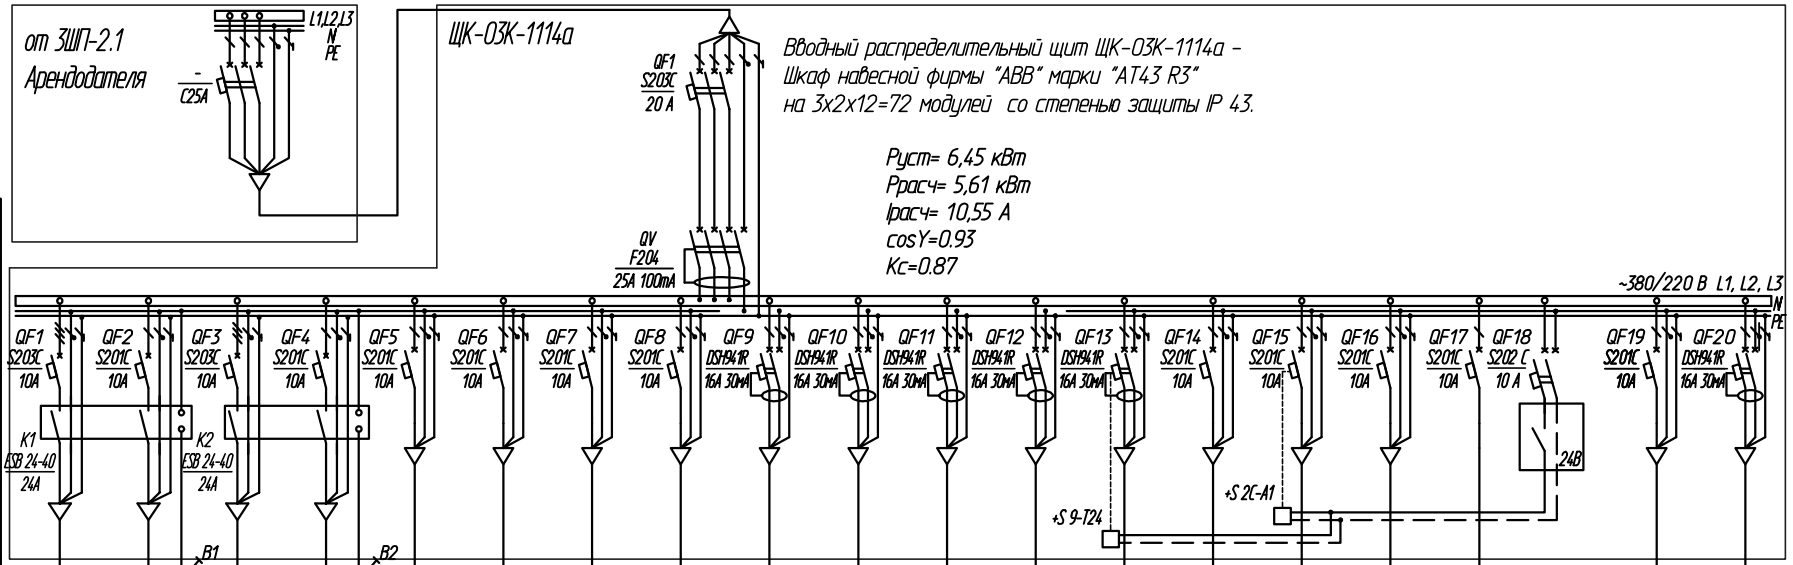


| Данные питающей сети | | | | | | | | | | | | | | | | | | | | |
|---|---|---|---|---|---|---|---|---|---|---|---|---|---|---|---|---|---|---|---|---|
| Шкаф распределительный № по плану | Автомат ввода | Тип номинальный ток, А расцепитель, А | | | | | | | | | | | | | | | | | | |
| | Автомат отходящей линии | Тип номинальный ток, А расцепитель, А | | | | | | | | | | | | | | | | | | |
| Обозначение линии | | | | | | | | | | | | | | | | | | | | |
| Марка провода (кабеля) | | | | | | | | | | | | | | | | | | | | |
| Число жил и сечение | | | | | | | | | | | | | | | | | | | | |
| Труба (наружный диаметр) | | | | | | | | | | | | | | | | | | | | |
| Длина (м) | | | | | | | | | | | | | | | | | | | | |
| Пусковой аппарат | | | | | | | | | | | | | | | | | | | | |
| Марка провода (кабеля) | | | | | | | | | | | | | | | | | | | | |
| Число жил и сечение | | | | | | | | | | | | | | | | | | | | |
| Труба (наружный диаметр) | | | | | | | | | | | | | | | | | | | | |
| Длина (м) | | | | | | | | | | | | | | | | | | | | |
| Электроприемник | Условное обозначение | | | | | | | | | | | | | | | | | | | |
| | № по плану | Гр 1 | Гр 2 | Гр 3 | Гр 4 | Гр 5 | Гр 6 | Гр 7а | Гр 8э | Гр 9 | Гр 10 | Гр 11 | Гр 12 | Гр 13 | Гр 14 | Гр 15 | Гр 16 | Гр 17 | | | |
| | Руст, кВт | 0,74 | 0,28 | 0,84 | 0,78 | 0,14 | 0,30 | 0,16 | 0,03 | 1,10 | 0,20 | 0,40 | 0,30 | 0,50 | 0,30 | 0,32 | 0,07 | | | | |
| | Расчетный ток, А | 1,2 | 1,4 | 1,4 | 3,8 | 0,7 | 1,5 | 0,8 | 0,1 | 5,4 | 1,0 | 2,0 | 1,5 | 2,4 | 1,5 | 1,6 | 0,3 | | | | |
| | Наименование | Освещение торгового зала | Освещение примерочной | Освещение торгового зала | Освещение примерочной, торгового зала | Освещение помещения предпродажной подготовки | Вывеска | Аварийное освещение | Эвакуационные указатели "ВЫХОД" | Розеточная сеть торгового зала | Розеточная сеть примерочной | Розеточная сеть пом. предпродажной подготовки | Касса | Розеточная сеть (DVD) | Ролета | Фанкойл | Дренажная помпа | Питание катушек контакторов | Модуль ОПС 24В | Резерв | Резерв |