План кровли

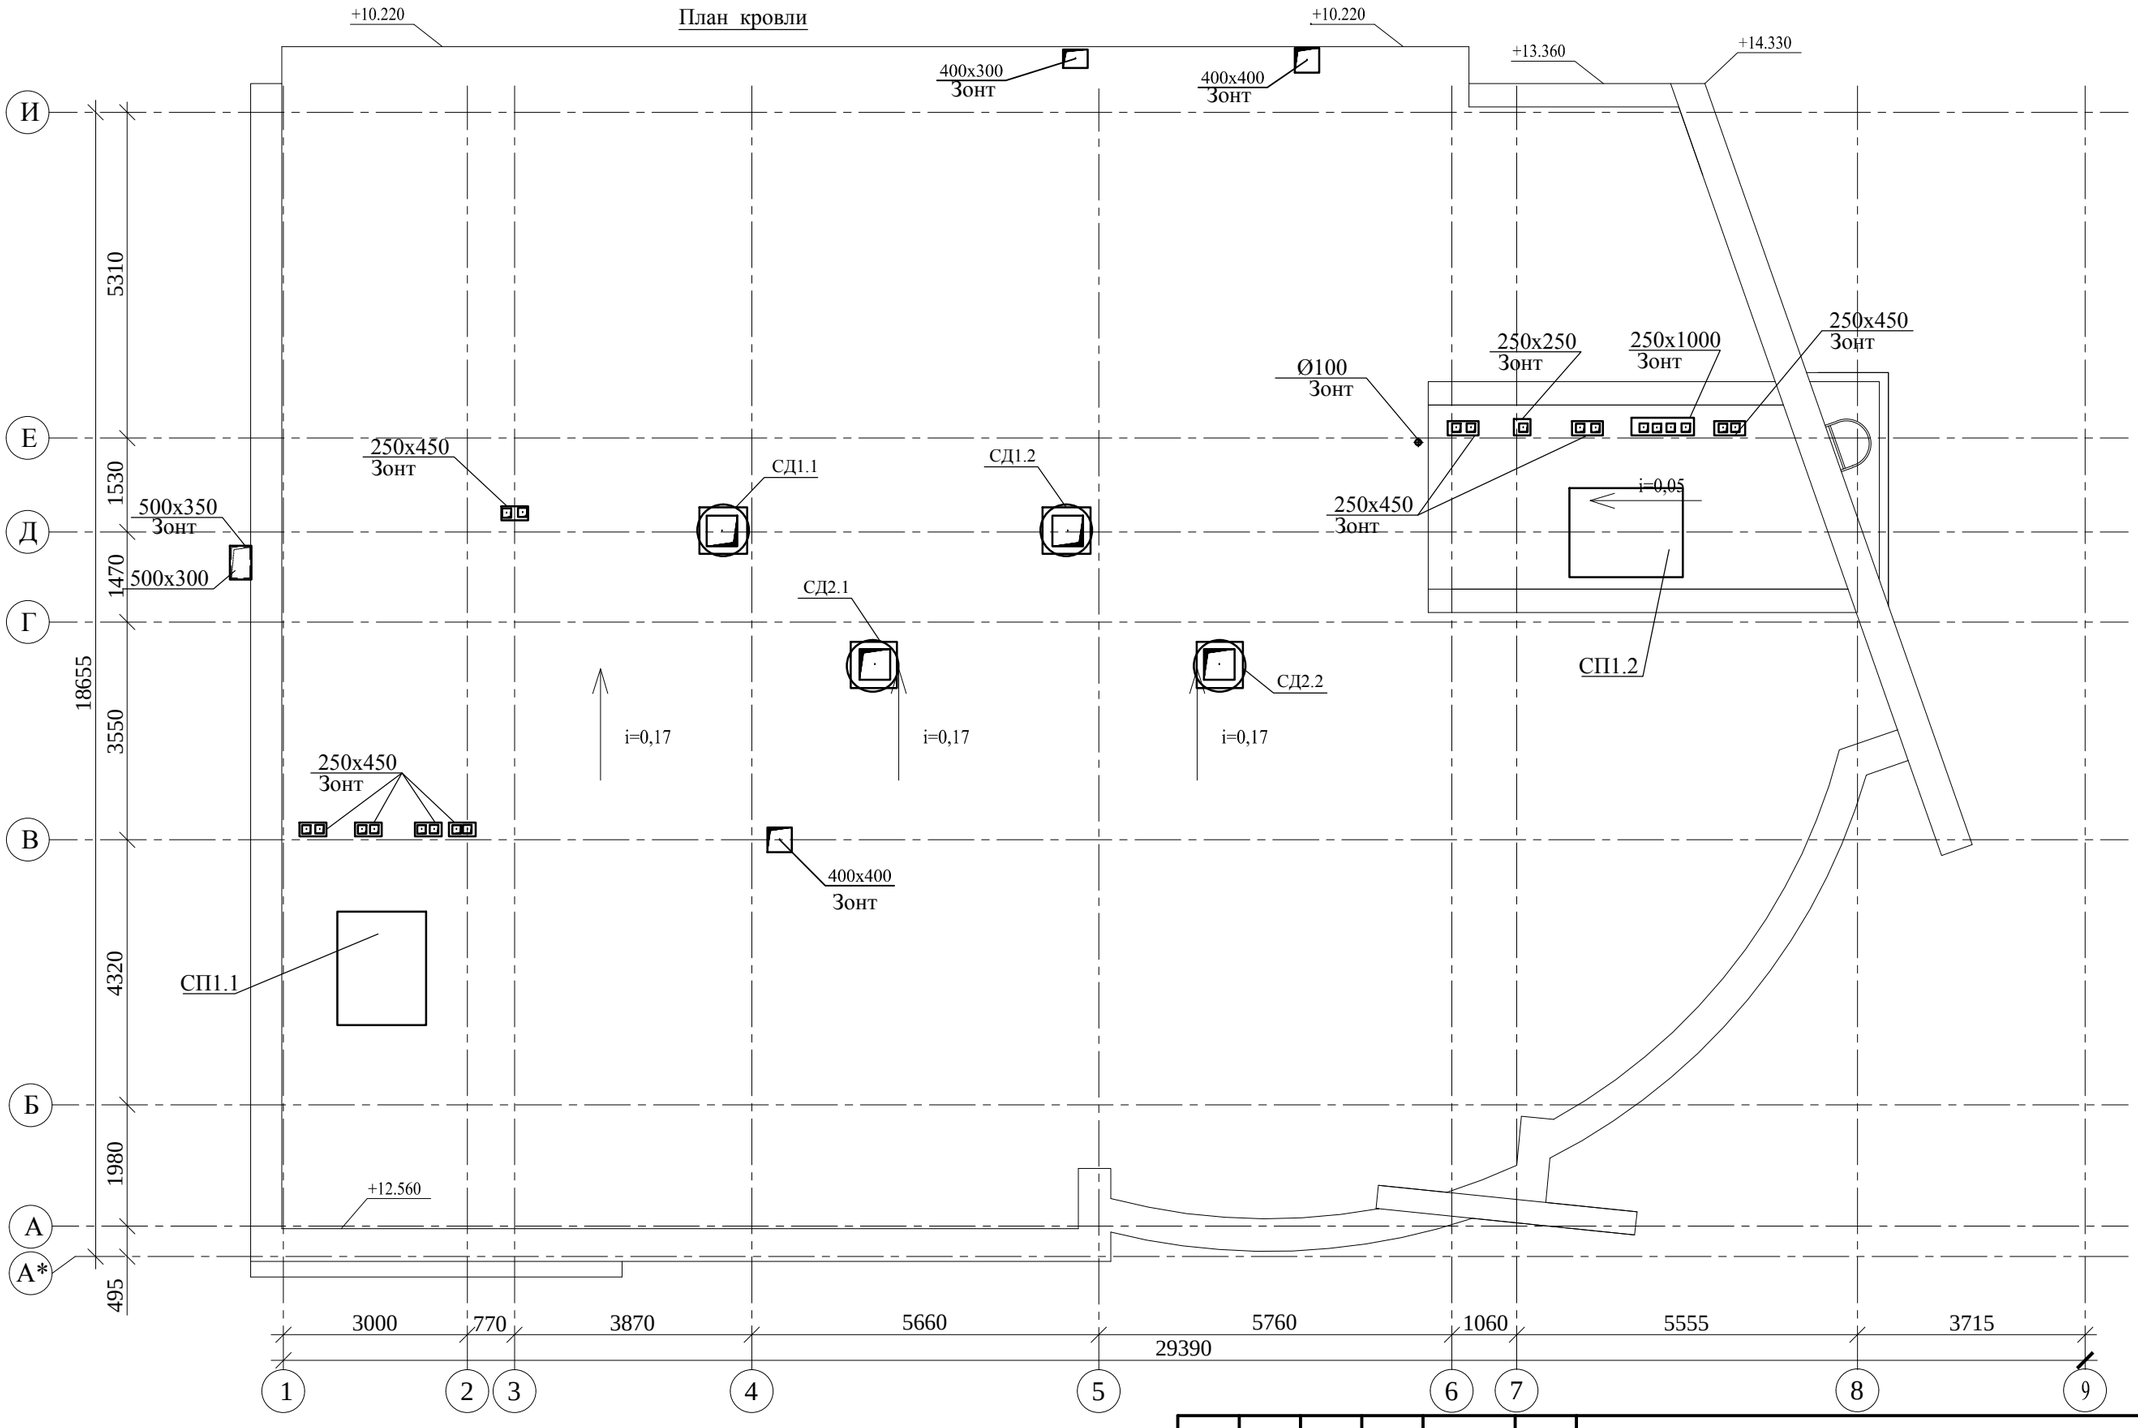

1. Установить зонты выше кровли на 1м.

Изм.	Кол.уч.	Лист	Nдок.	Подп.	Дата.
ГИП		Воробьев			03.12.
Проверил		Будник			03.12.
Разработал		Малышев			03.12.
Н.контроль		Воробьев			03.12.

02-п/2012-ОВ

Здание детского кафе с магазином по ул. Академика Королева севернее дома 3 в Октябрьском районе г. Уфа

Стадия	Лист	Листов
РП	11	

Вентиляция.
План кровли М 1:100

ООО "Геометрия Пространства" г.Уфа

Взамен инв. N

Подпись и дата

Инв. N подл.

Согласовано: