


220 ПОСАДОЧНЫХ МЕСТА +2 в/на по 12чел.

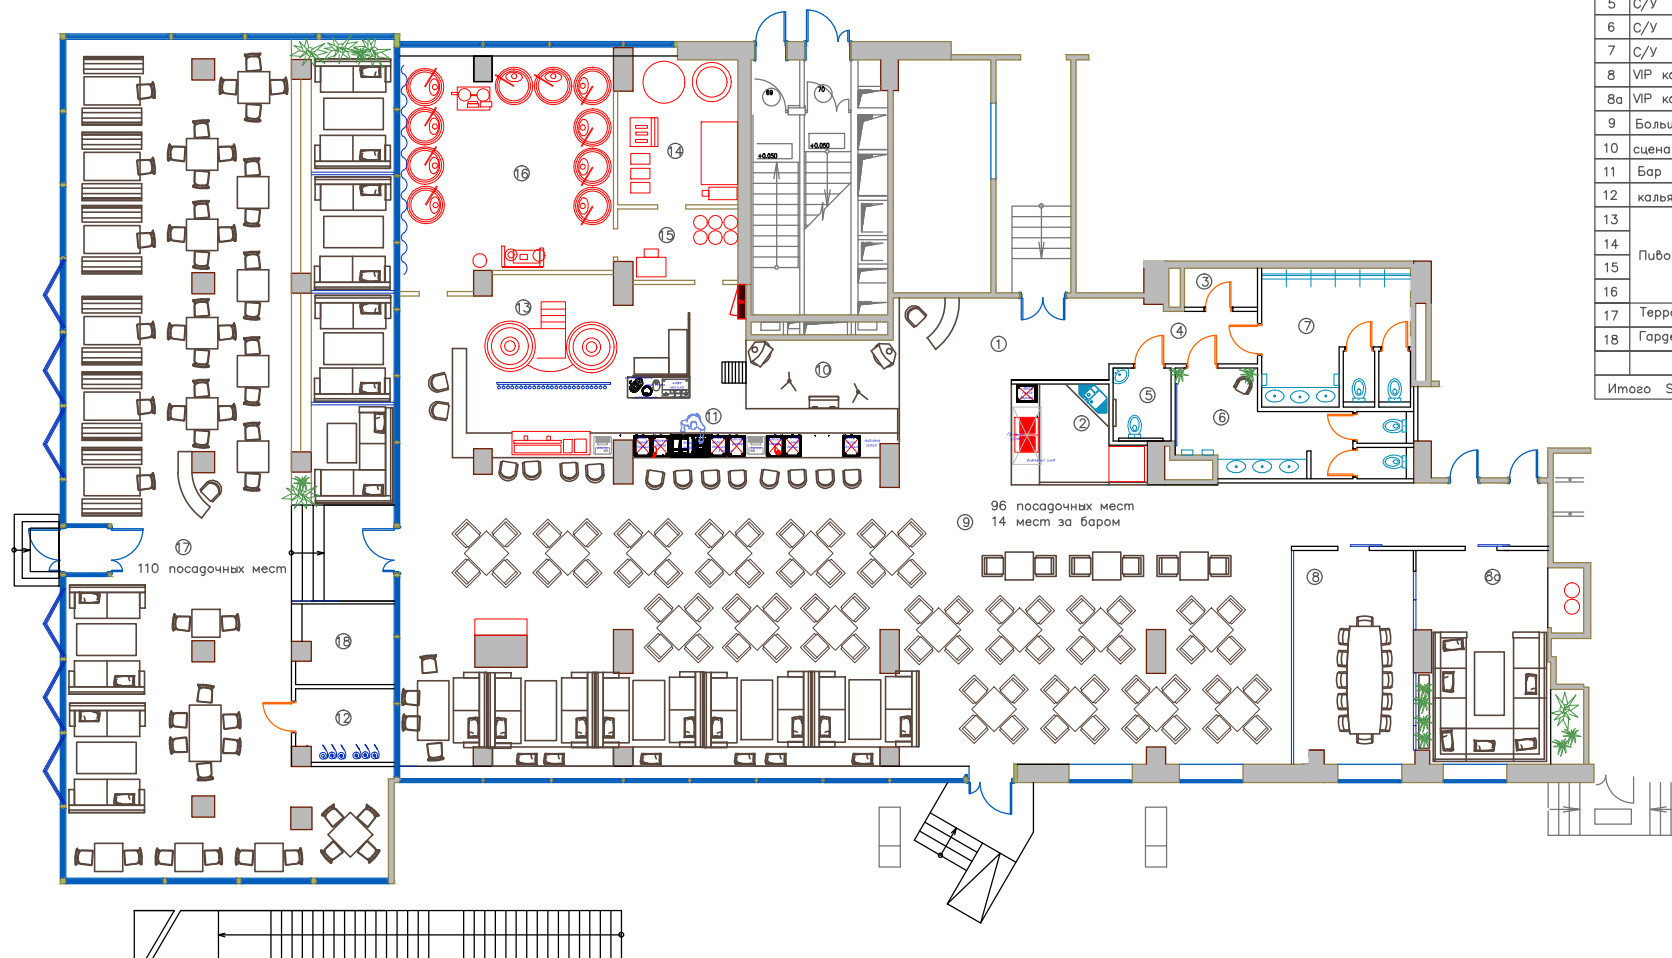

ЭКСПЛИКАЦИЯ

№	Наименование помещения	См ²
1	Фойе	26,1 м ²
2	Открытая шоу — кухня	8,2 м ²
3	Комната хранения уб. инв.	1,8 м ²
4	Коридор	7,8 м ²
5	С/У ММГН	3,4 м ²
6	С/У Женский	15,4 м ²
7	С/У Мужской	16,8 м ²
8	VIP комната	21,5 м ²
8а	VIP комната 2	23,2 м ²
9	Большой зал	231,6 м ²
10	сцена	8,5 м ²
11	Бар	26,4 м ²
12	кальянная	5,8 м ²
13		13,4 м ²
14		14,1 м ²
15	Пивоваренное производство	7,5 м ²
16		40,9 м ²
17	Терраса	206,7 м ²
18	Гардеробная	6,2 м ²
Итого: S:		

96 посадочных мест
14 мест за баром

110 посадочных мест

Должность	Фамилия	Число	Партиль	Страна	Лист	Масштаб
Рук. студии	Королева Максим					1:100
Архитектор	Личик Лидия					
Личное распоряжение, расположенная по адресу: г. Москва, ул. Шинниковская, д. 20/1						
Снимок расположен на плановом оборудовании (геодезическом)						