

# 2-ЭТАЖНЫЙ ИНДИВИДУАЛЬНЫЙ ЖИЛОЙ ДОМ 10,7 x 14,2 с игровой комнатой. РАБОЧИЙ ПРОЕКТ. Том КР

Заказчик

**Сергей Локтионов**

Адрес объекта

---

## Основные показатели проекта


Наименование	Единица изм.	Кол-во
Этажность	(этажей)	2
Площадь СИП конструкций (кв.м)		279,88
Площадь застройки (кв.м)		208,8
Строительный объем (куб.м)		00,0
Общая площадь (кв.м)		00,0
в том числе:		
площадь жилых помещений (кв.м)		00,0
площадь летних помещений (кв.м)		00,0
Высота здания (м)		7,7
в том числе:		
высота 1 этажа (м)		3,1
высота 2 этажа (м)		2,8
Ширина здания (м)		14,2
Глубина здания (м)		10,7



Санкт-Петербург 2015

Заказчик		12.14
Проверил		12.14
Разраб.	Андреев	12.14

2-этажный индивидуальный жилой дом 10,7 x 14,2 с игровой комнатой	<b>UltraSIP.ru</b>	Лист
Обложка		1

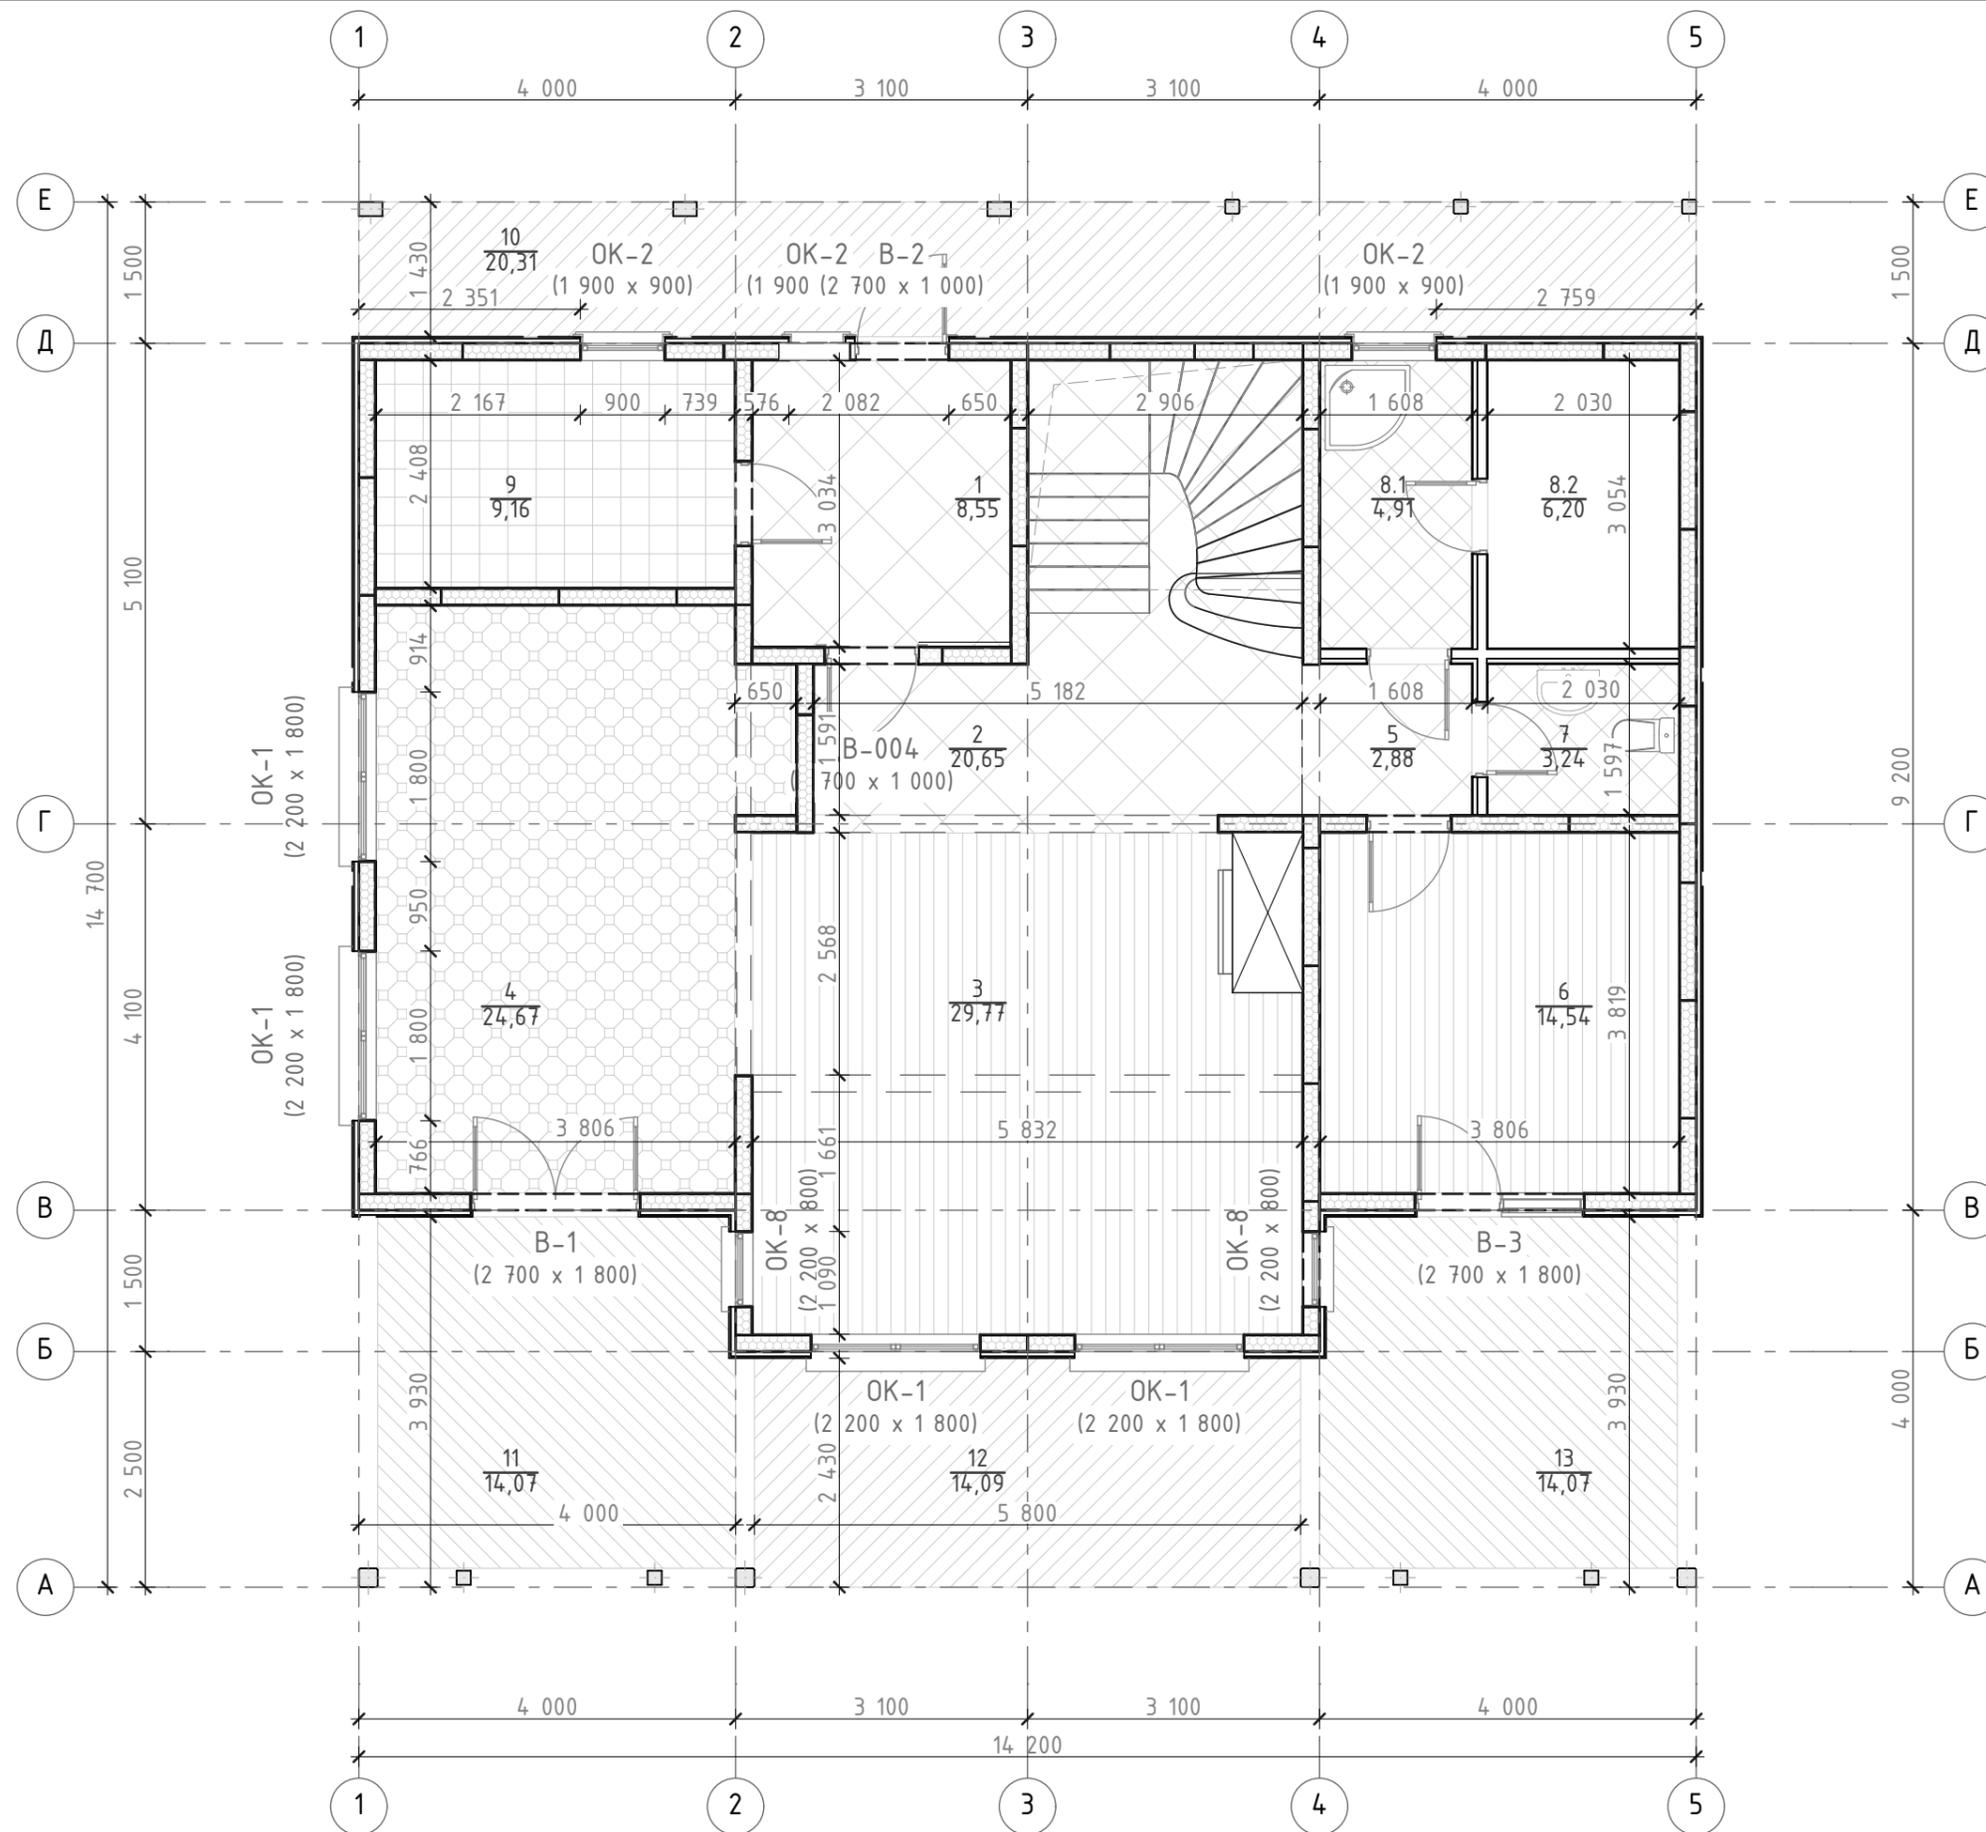


Экспликация помещений 1 этажа

№	Наименование	Площадь
1	Гамбур - прихожая	8,55
2	Холл	18,22
3	Гостиная	29,77
4	Кухня-столовая	24,67
5	Коридор	2,88
6	Кабинет	14,54
7	Уборная	3,24
8.1	Душевая	4,91
8.2	Сауна	6,20
9	Котельная	9,16
10	Крыльцо	20,31
11	Зимний сад	15,62
12	Терраса	30,68
13	Джакузи	15,62
		204,37 м <sup>2</sup>

Заказчик		12.14
Проверил		12.14
Разраб.	Андреев	12.14

2-этажный индивидуальный жилой дом 10,7 x 14,2 с игровой комнатой	UltraSIP.ru	Лист
План 1 этажа		6

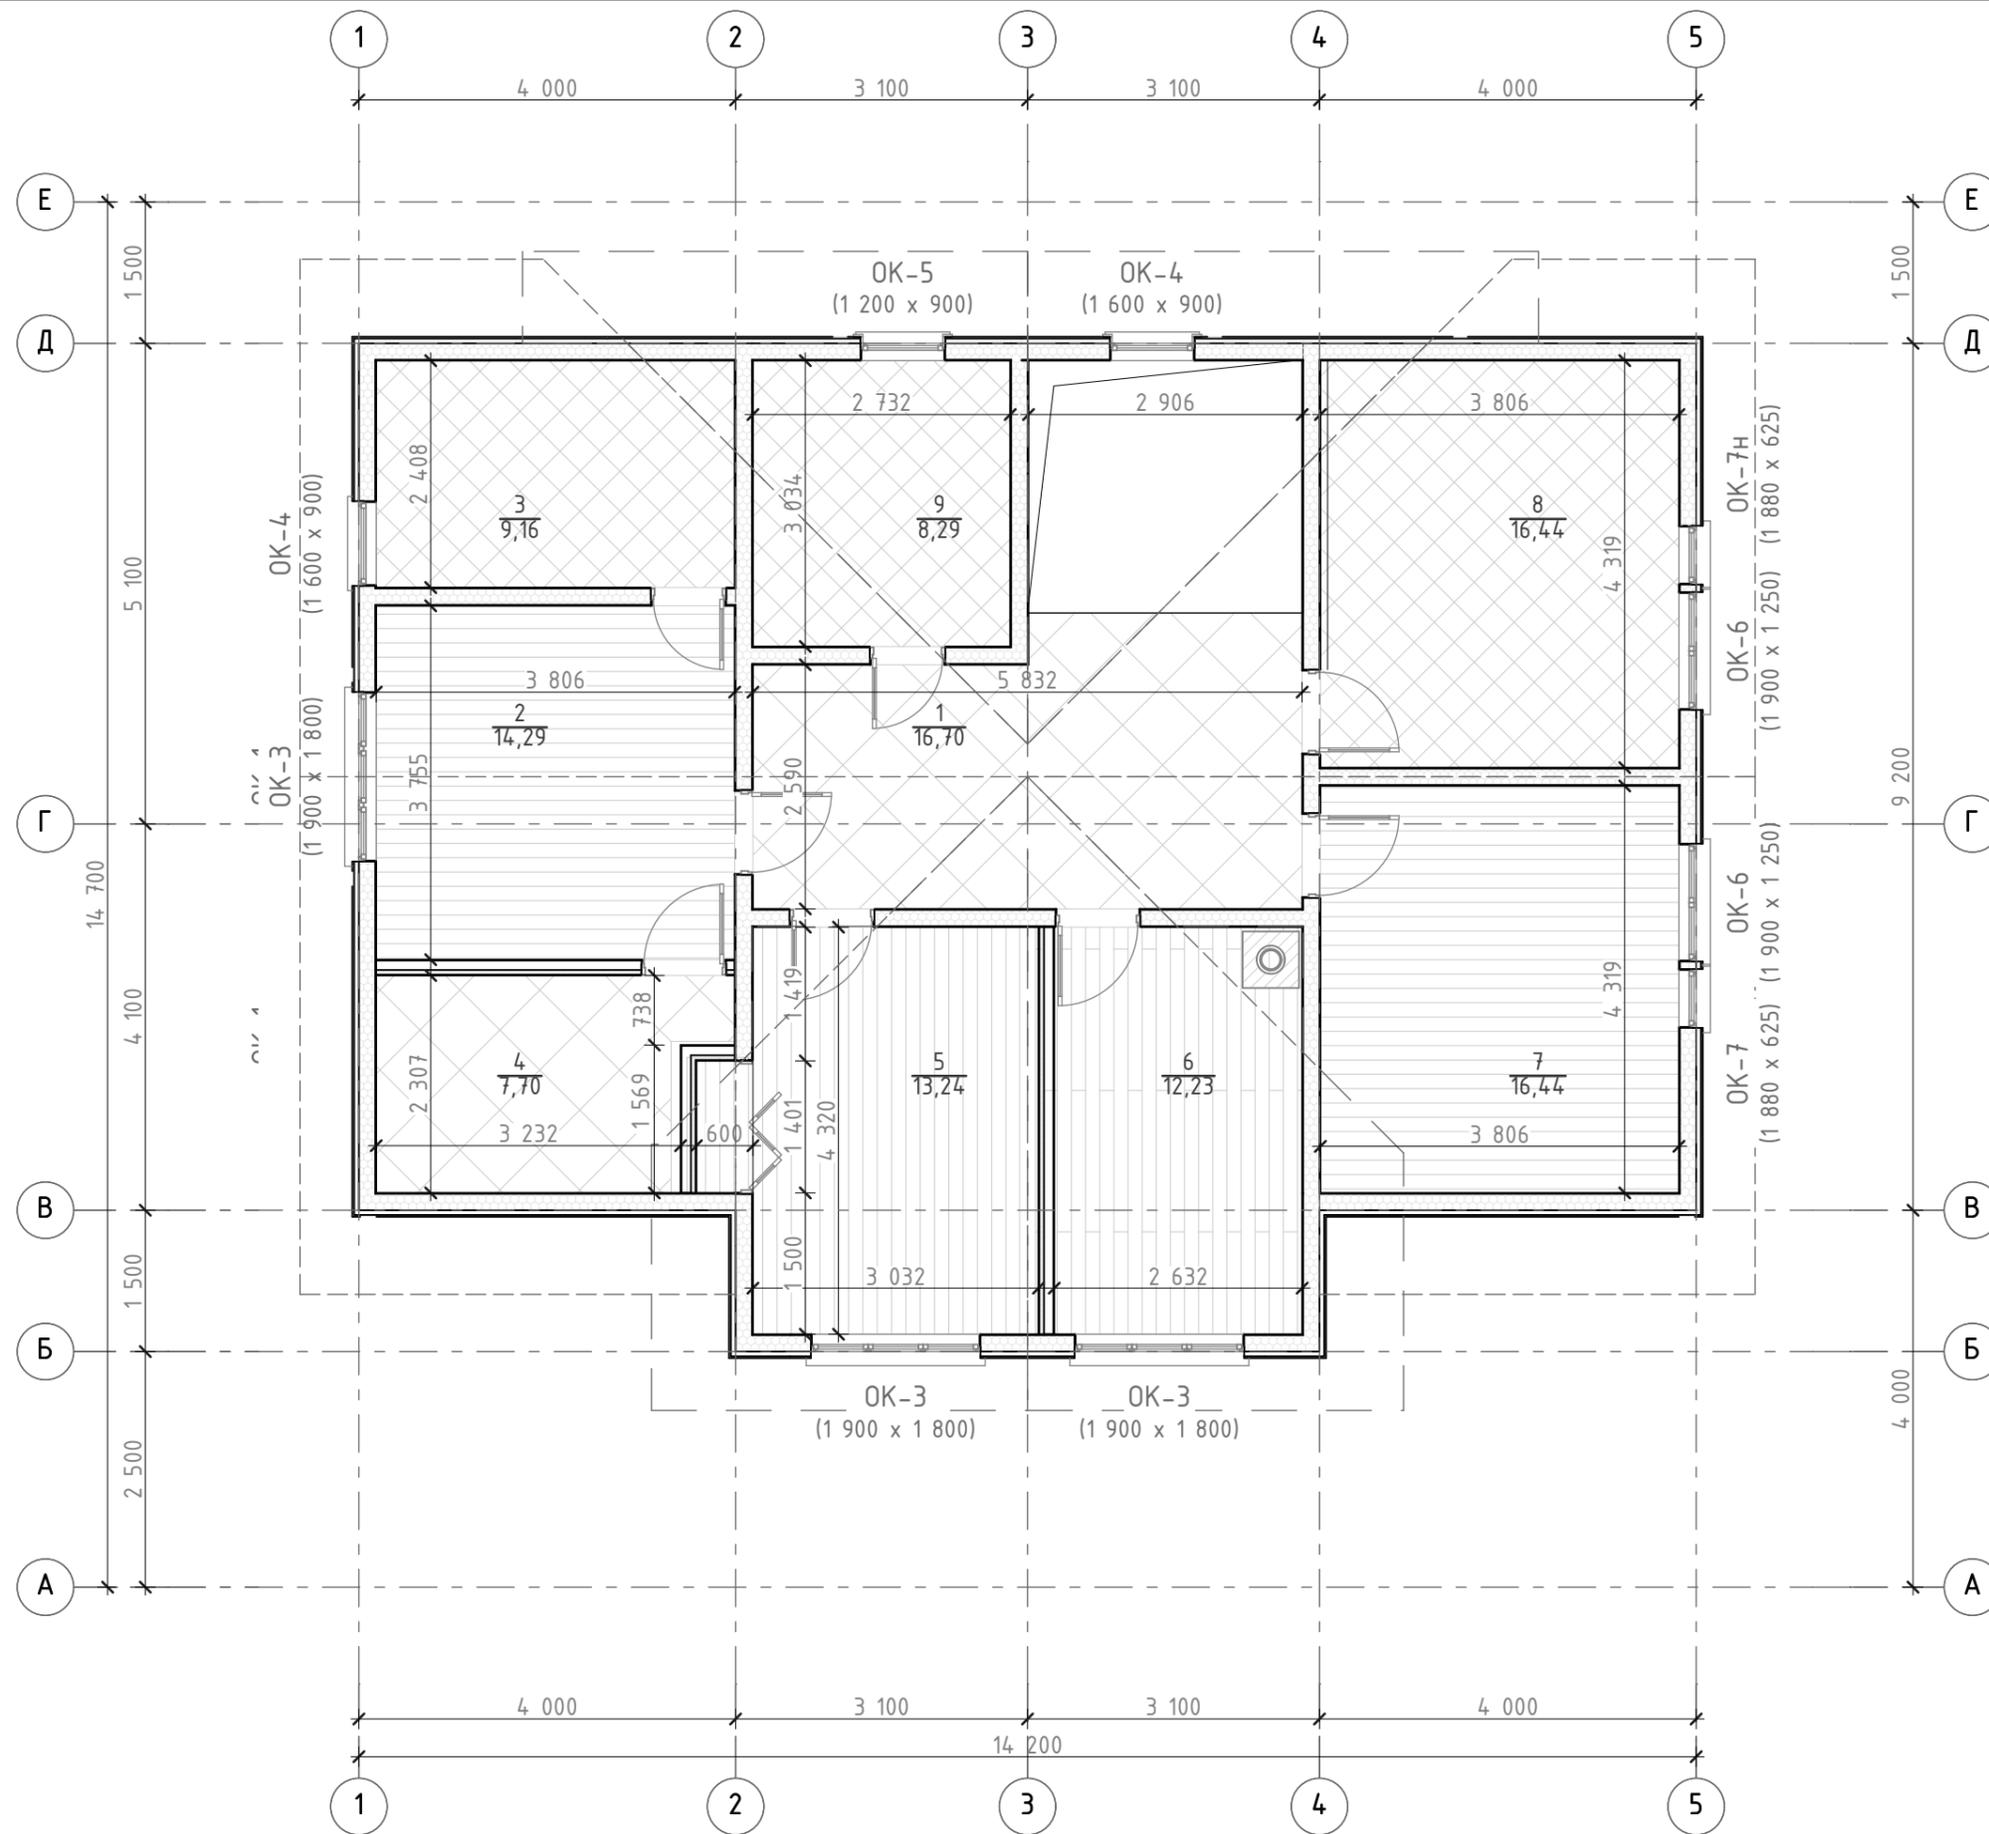


Экспликация помещений 2 этажа

№	Наименование	Площадь
1	Холл 2 этажа	17,42
2	Спальня	14,29
3	Уборная	9,16
4	Гардеробная	7,70
5	Спальня со шкафом	13,24
6	Игровая	12,23
7	Детская	16,44
8	Детская	16,44
9	Ванная	8,29
		115,21 м <sup>2</sup>

Заказчик		12.14
Проверил		12.14
Разраб.	Андреев	12.14


2-этажный индивидуальный жилой дом 10,7 x 14,2 с игровой комнатой	<b>UltraSIP.ru</b>	Лист
План 2 этажа		7

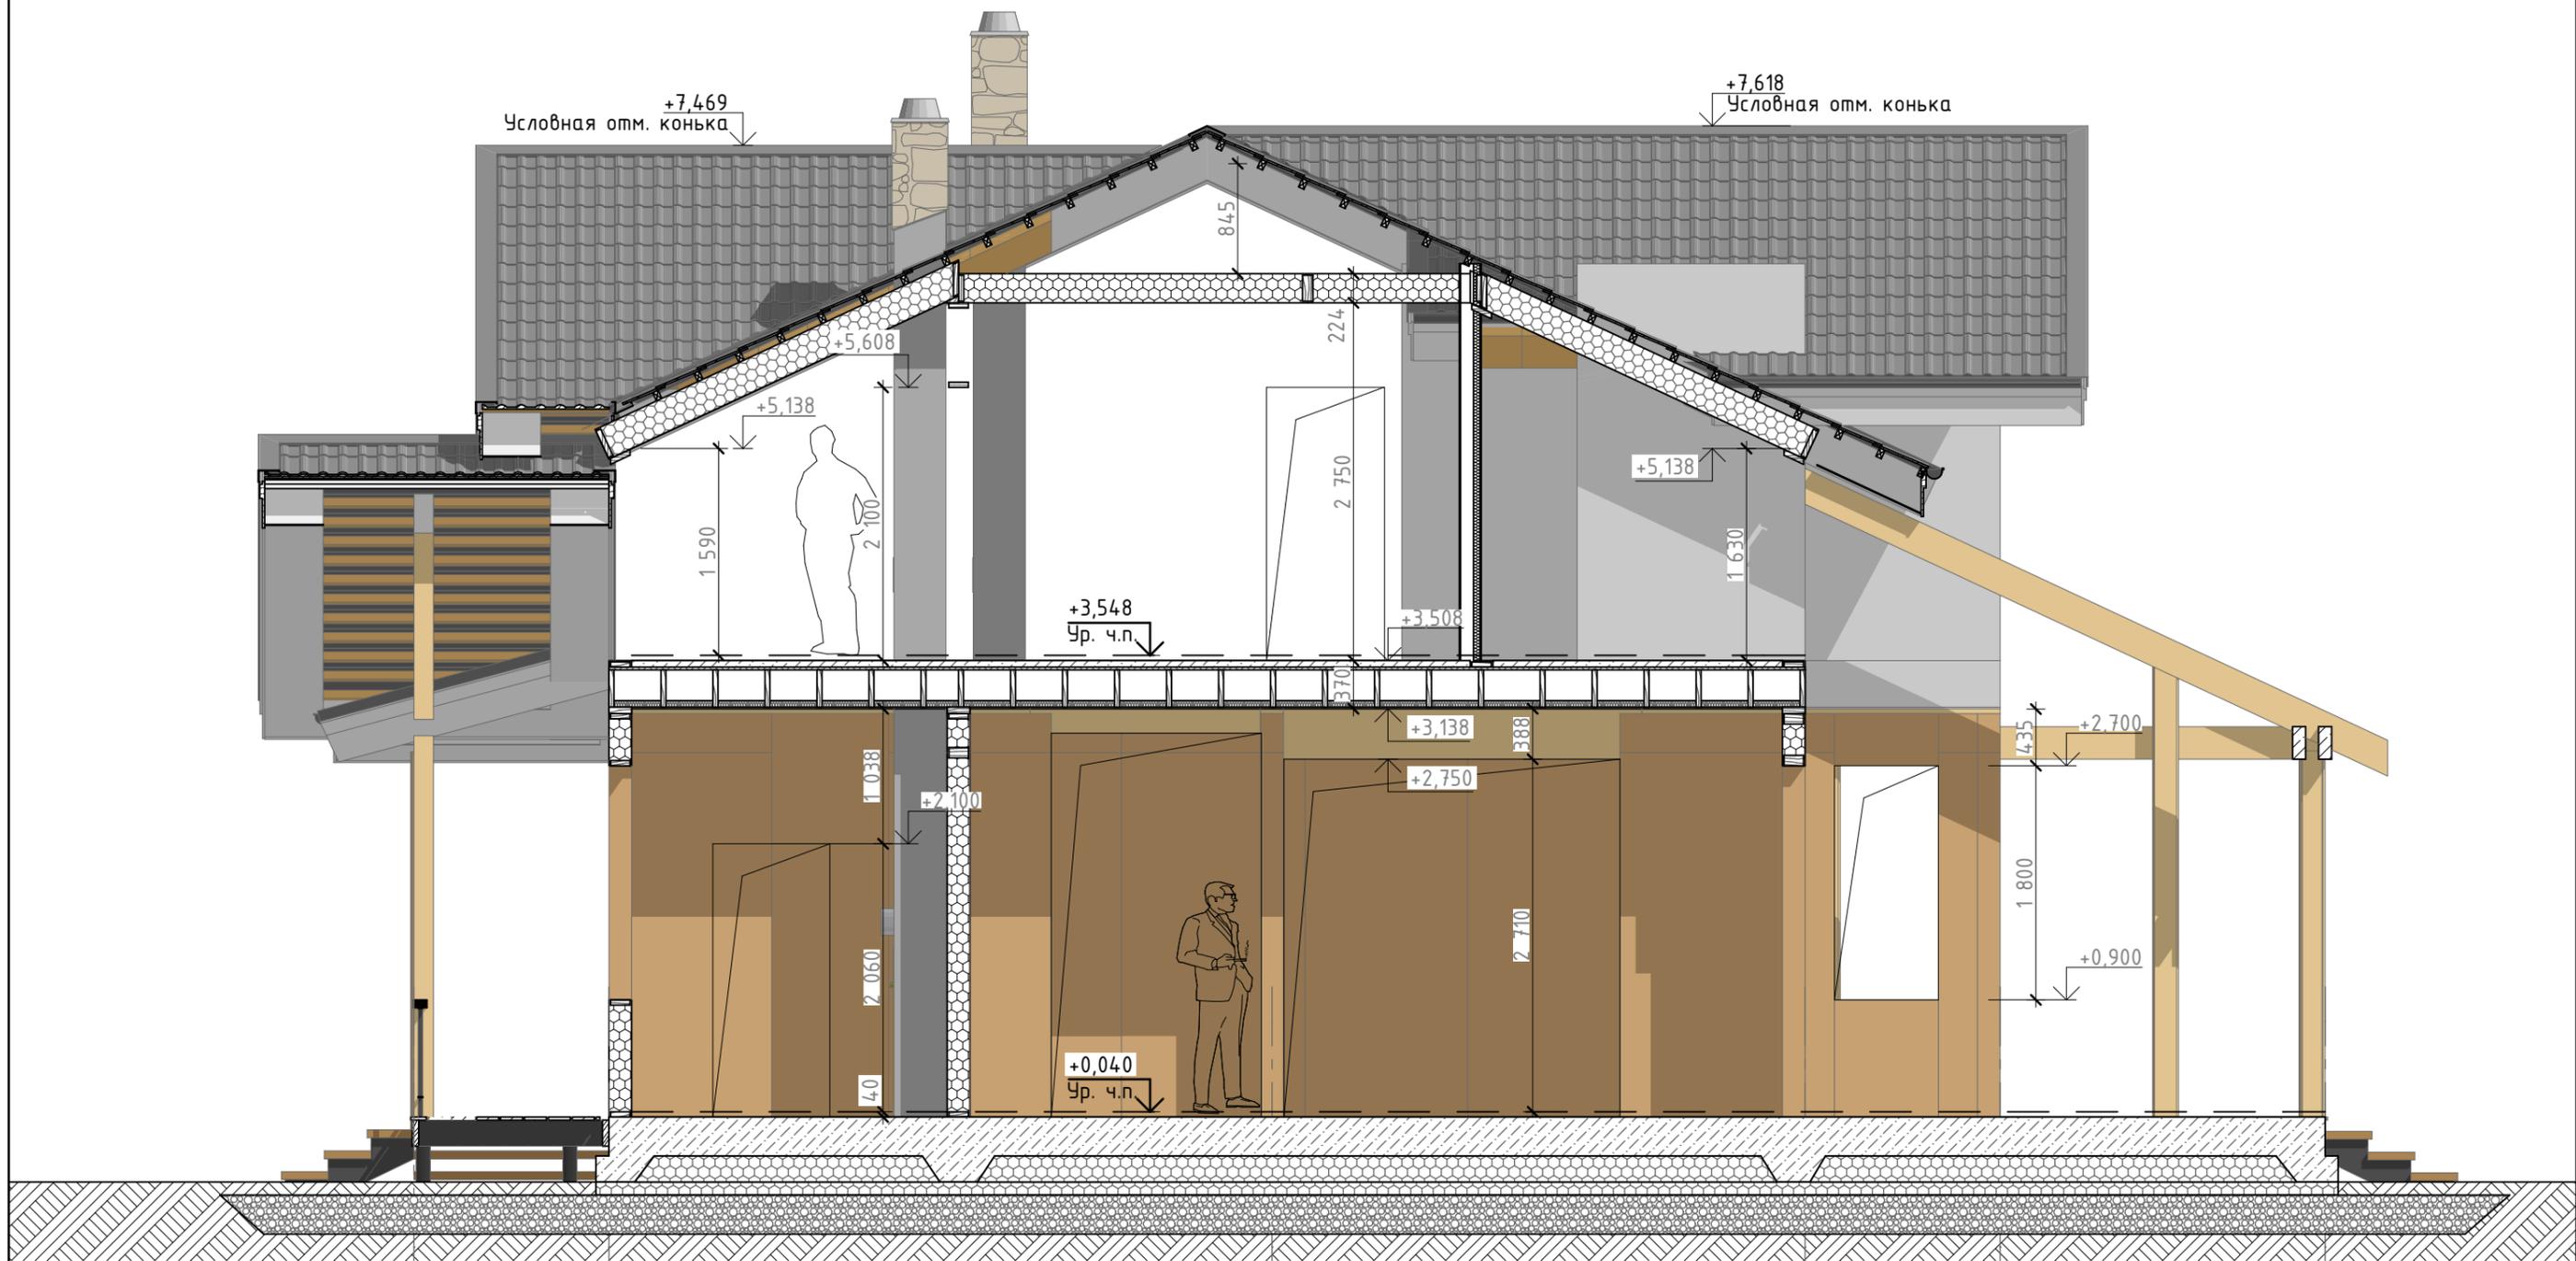

Заказчик		12.14
Проверил		12.14
Разраб.	Андреев	12.14

2-этажный индивидуальный жилой дом 10,7 x 14,2 с игровой комнатой
Разрез 1-1


<b>UltraSIP.ru</b>	Лист
	8

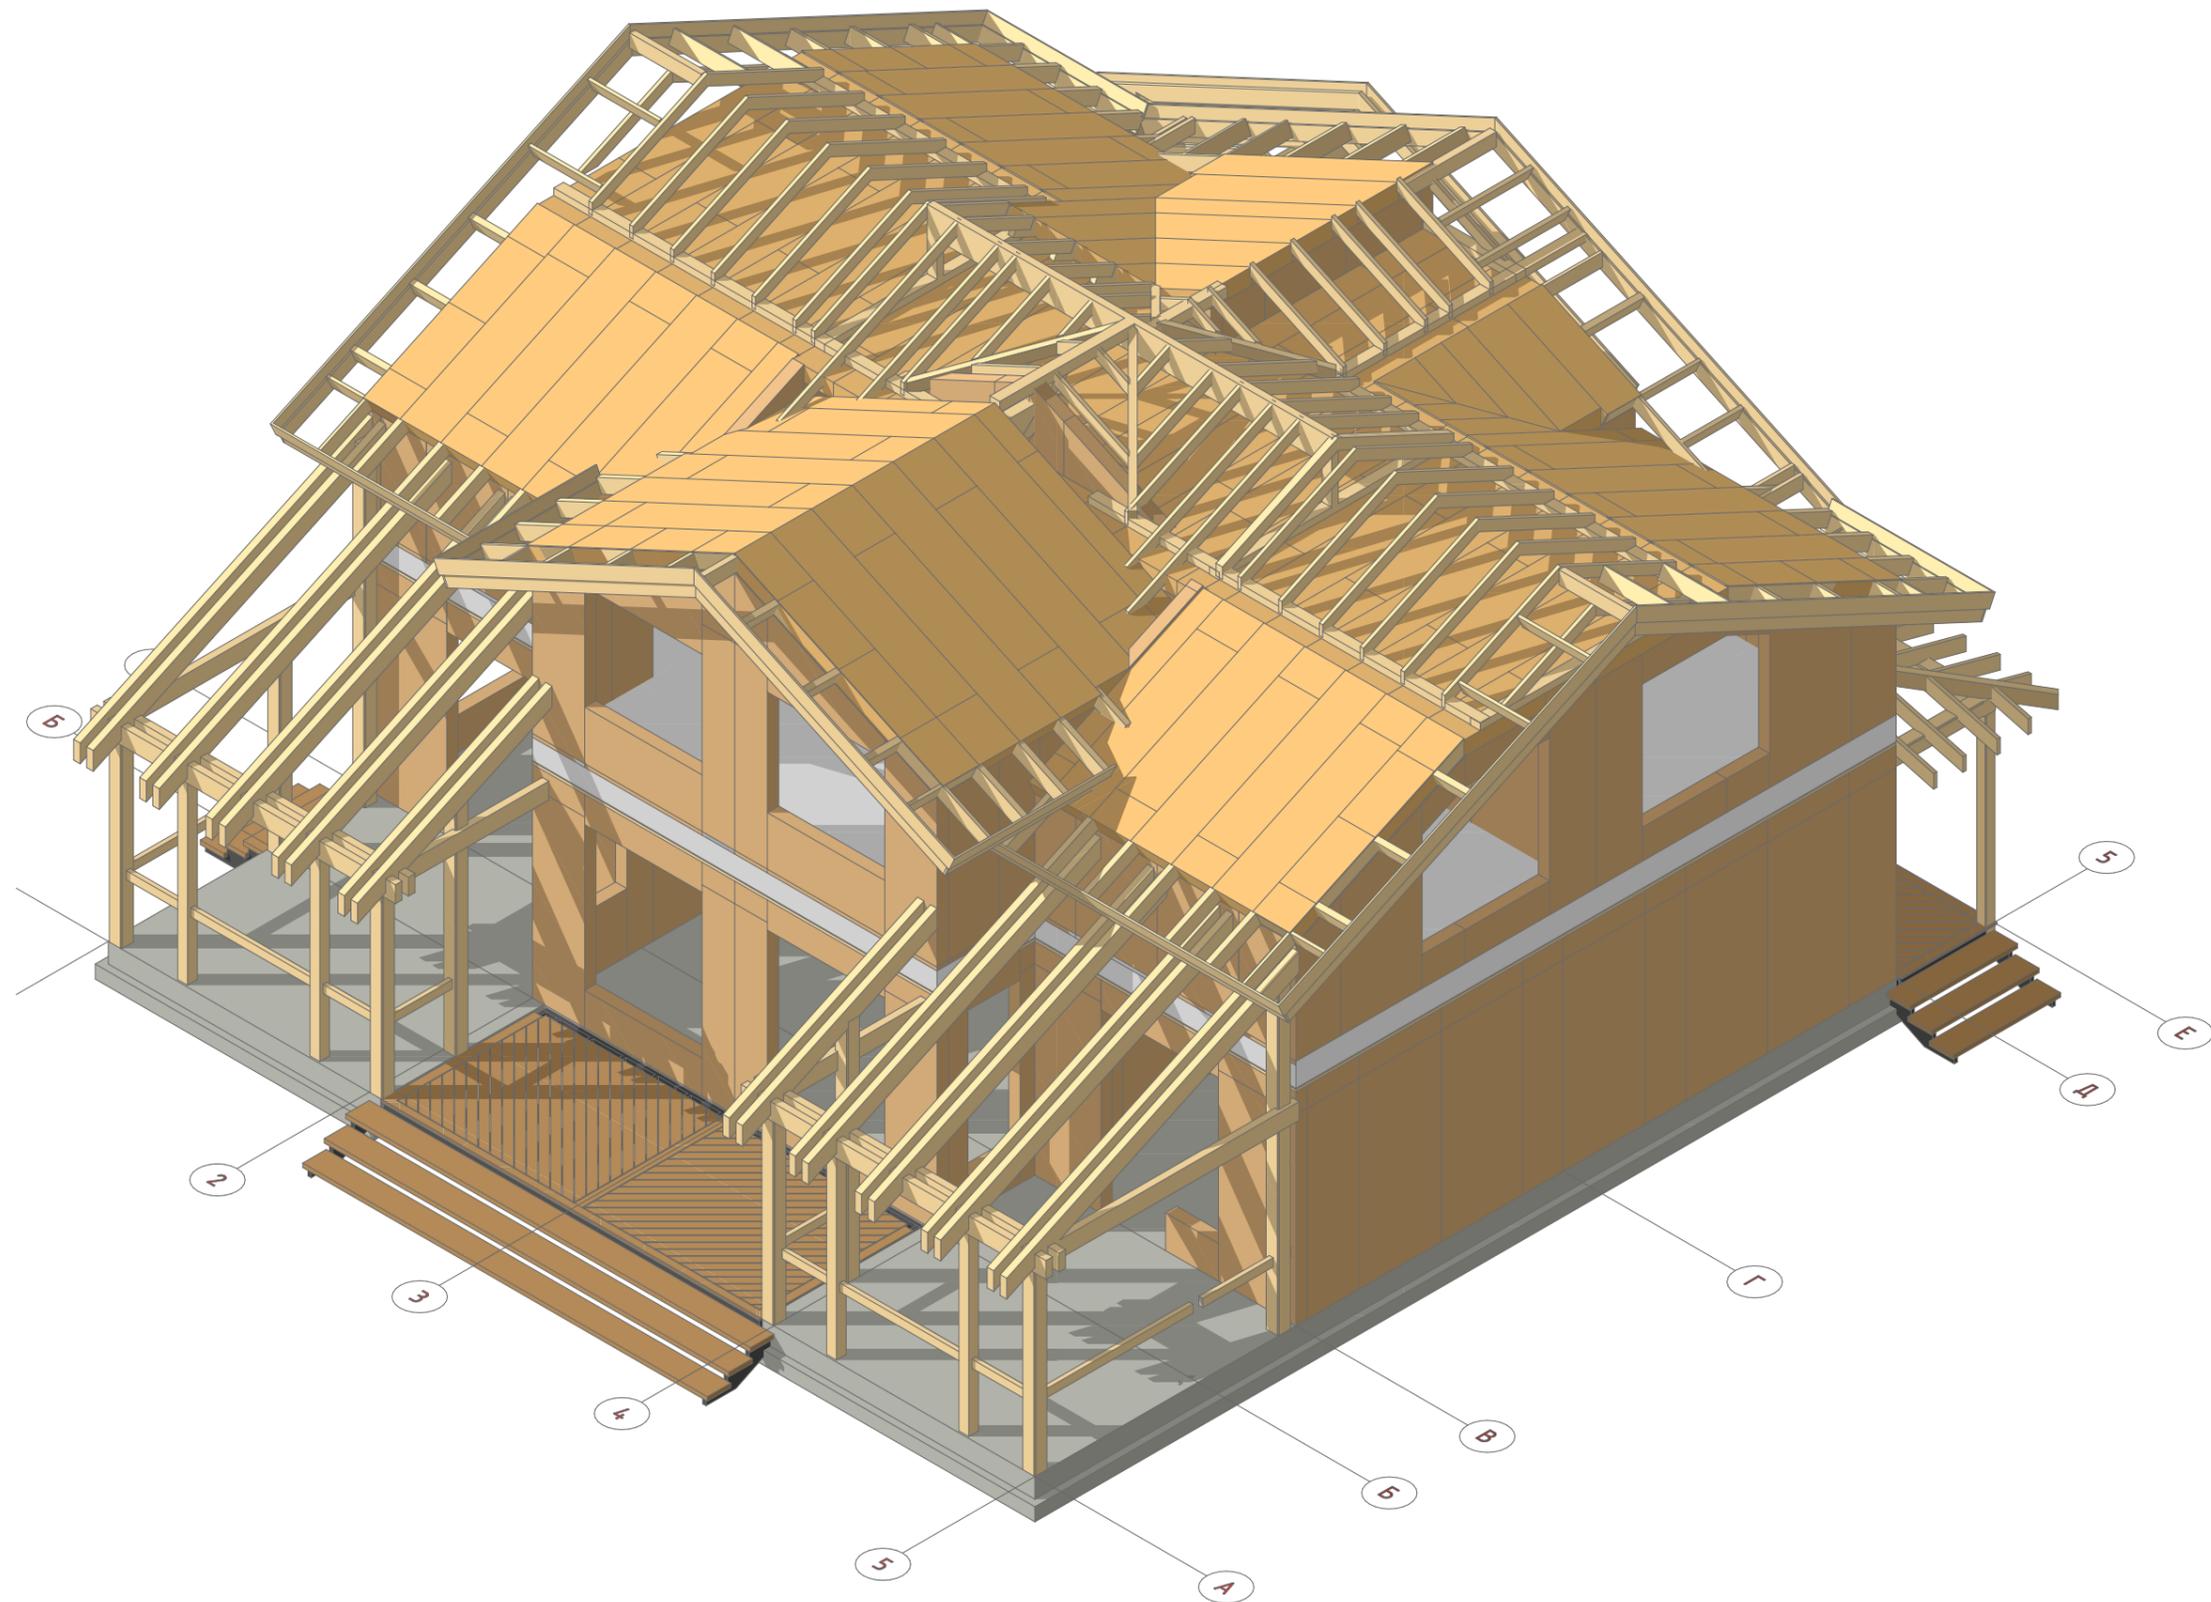

Заказчик			12.14
Проверил			12.14
Разраб.	Андреев		12.14

2-этажный индивидуальный жилой дом 10,7 x 14,2 с игровой комнатой
Общий вид СИП конструкций



<b>UltraSIP.ru</b>	Лист
	13

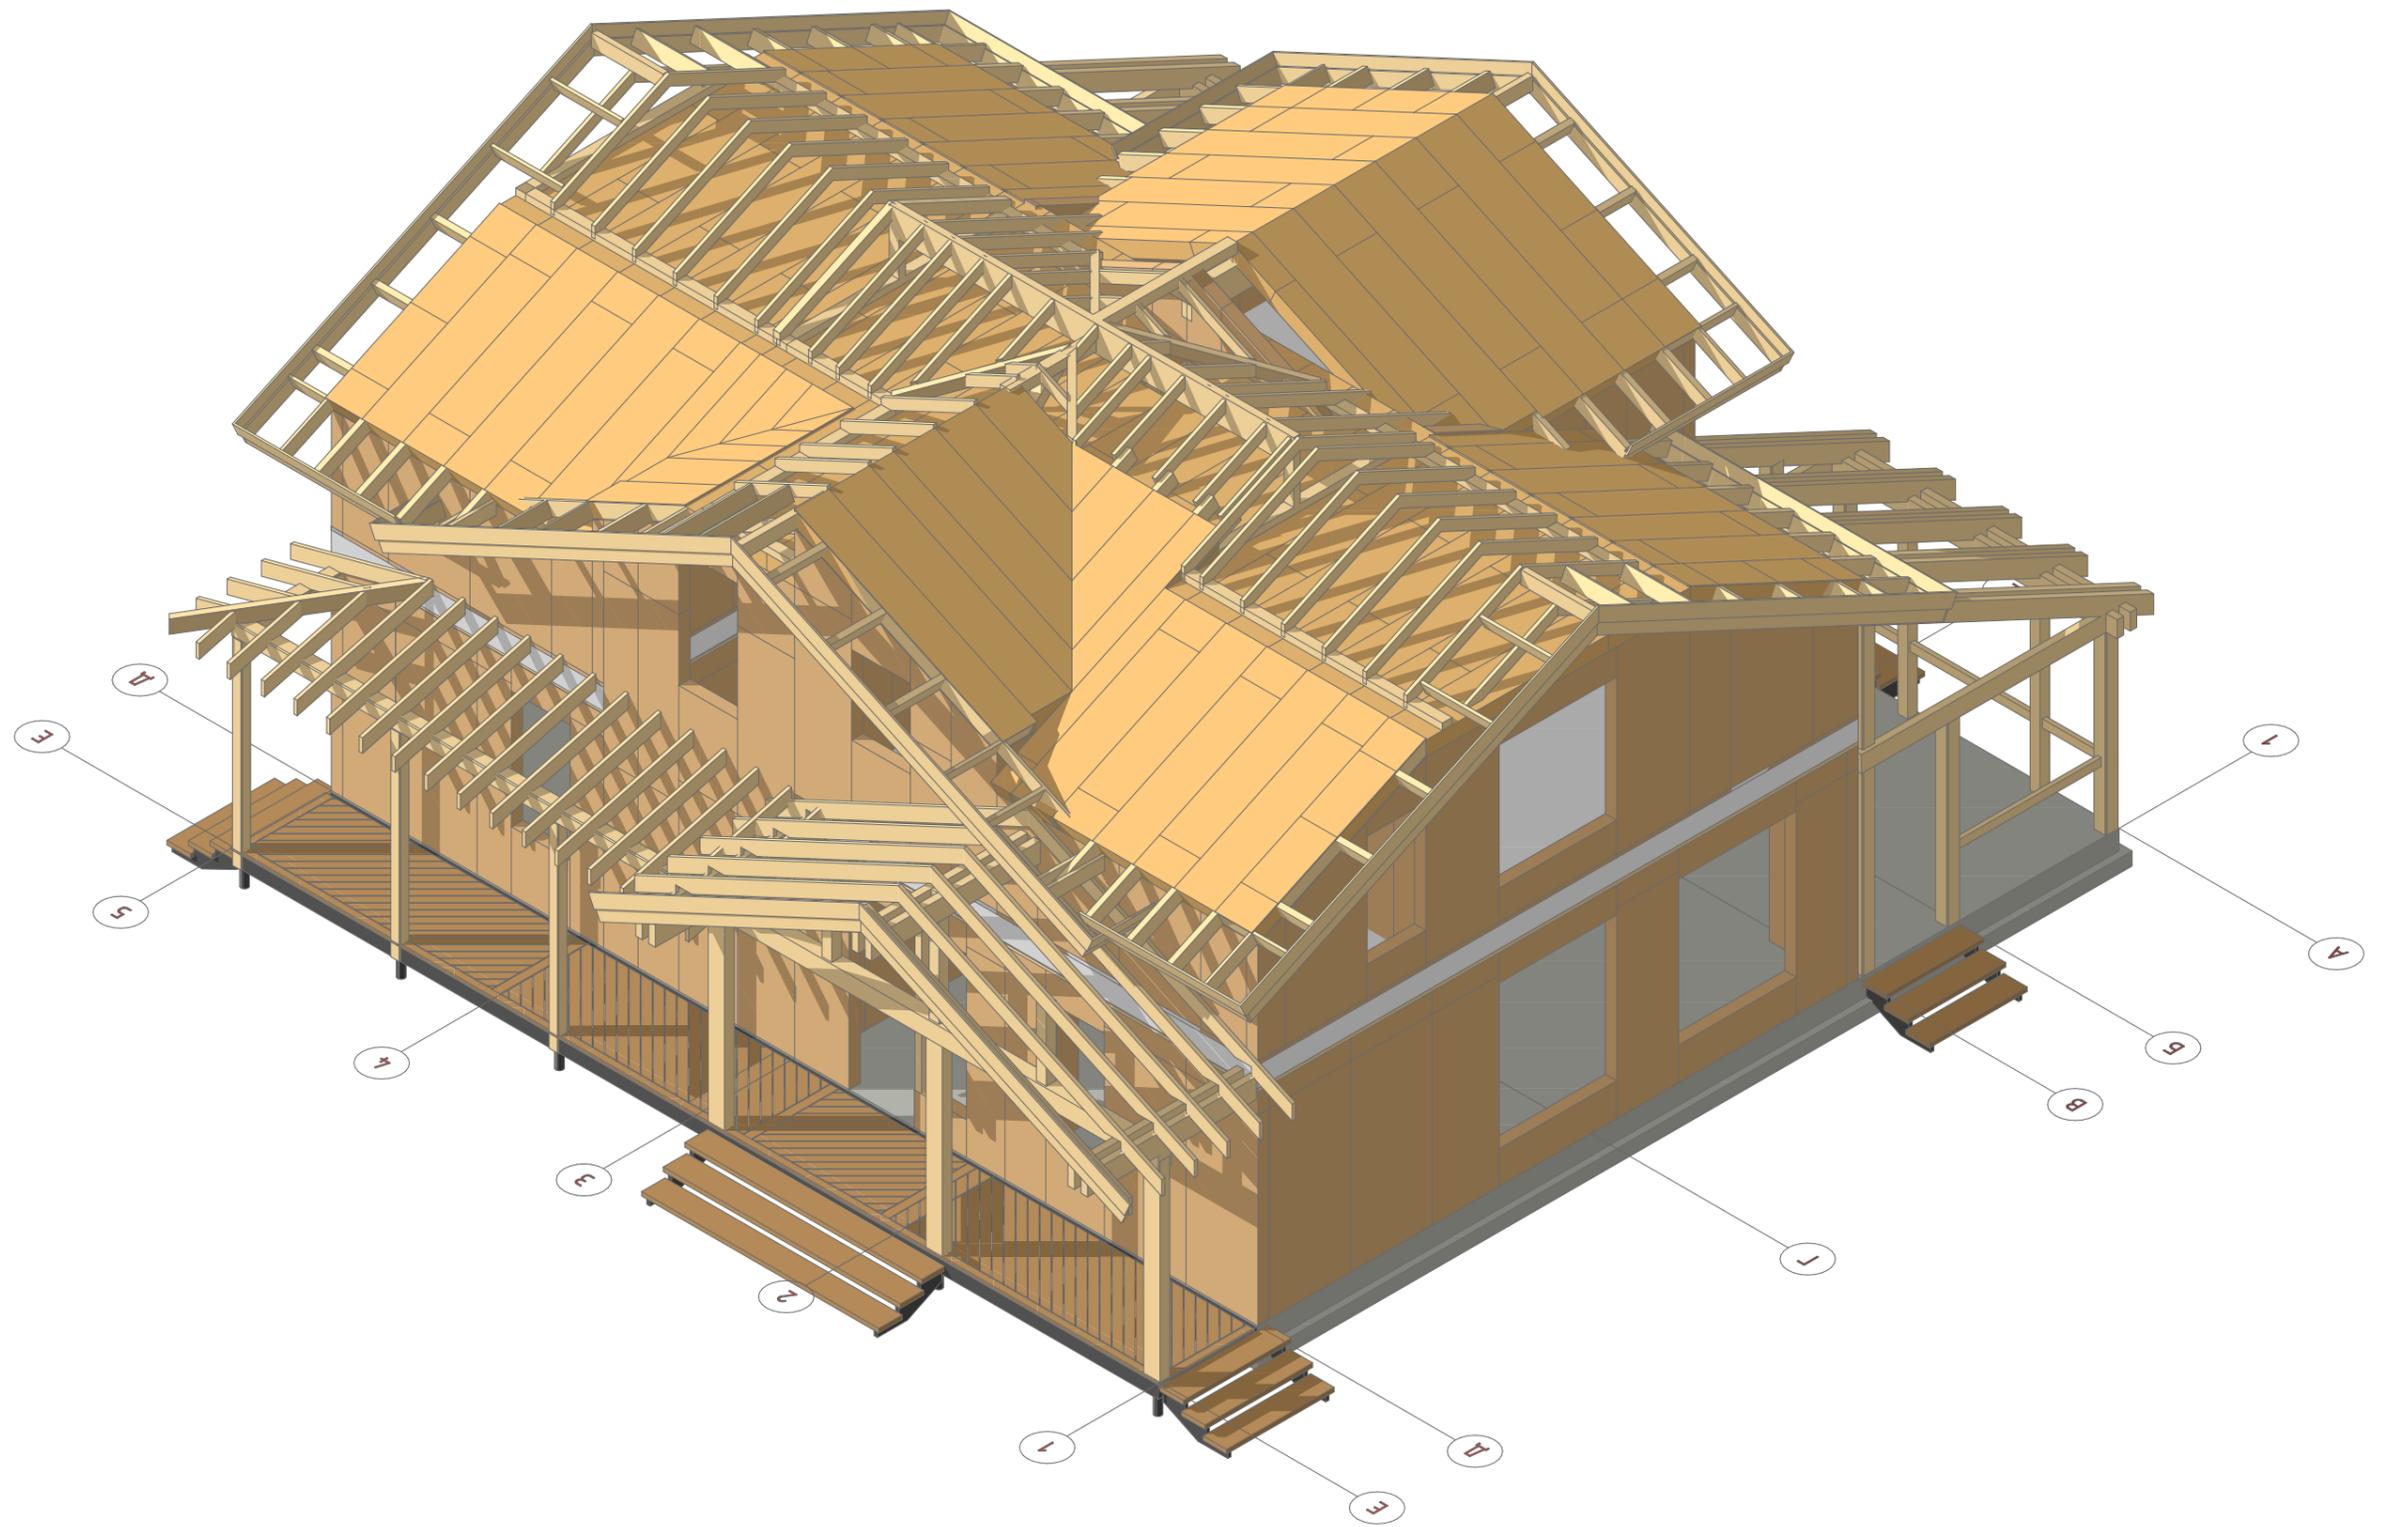


Заказчик			12.14
Проверил			12.14
Разраб.	Андреев		12.14

2-этажный индивидуальный жилой дом 10,7 x 14,2 с игровой комнатой
Общий вид СИП конструкций

<b>UltraSIP.ru</b>	Лист
	14

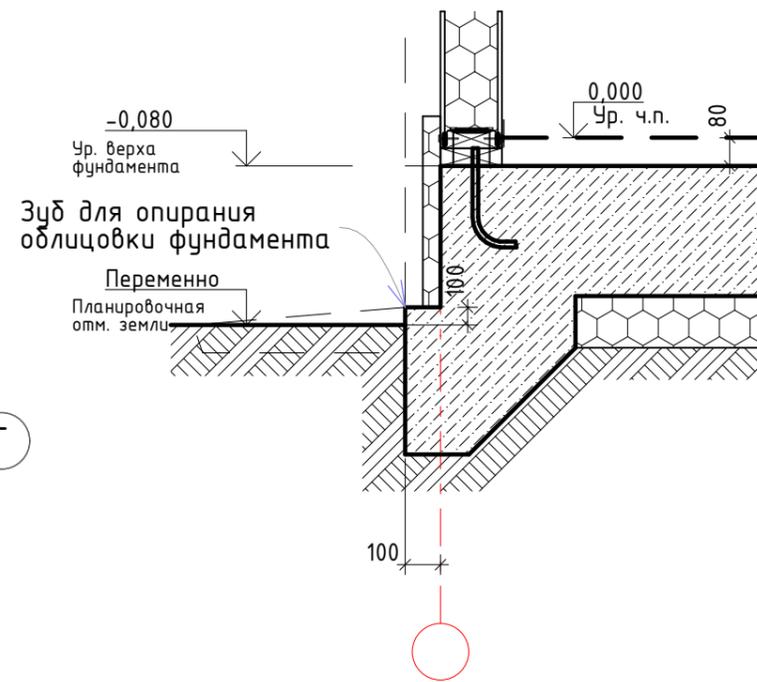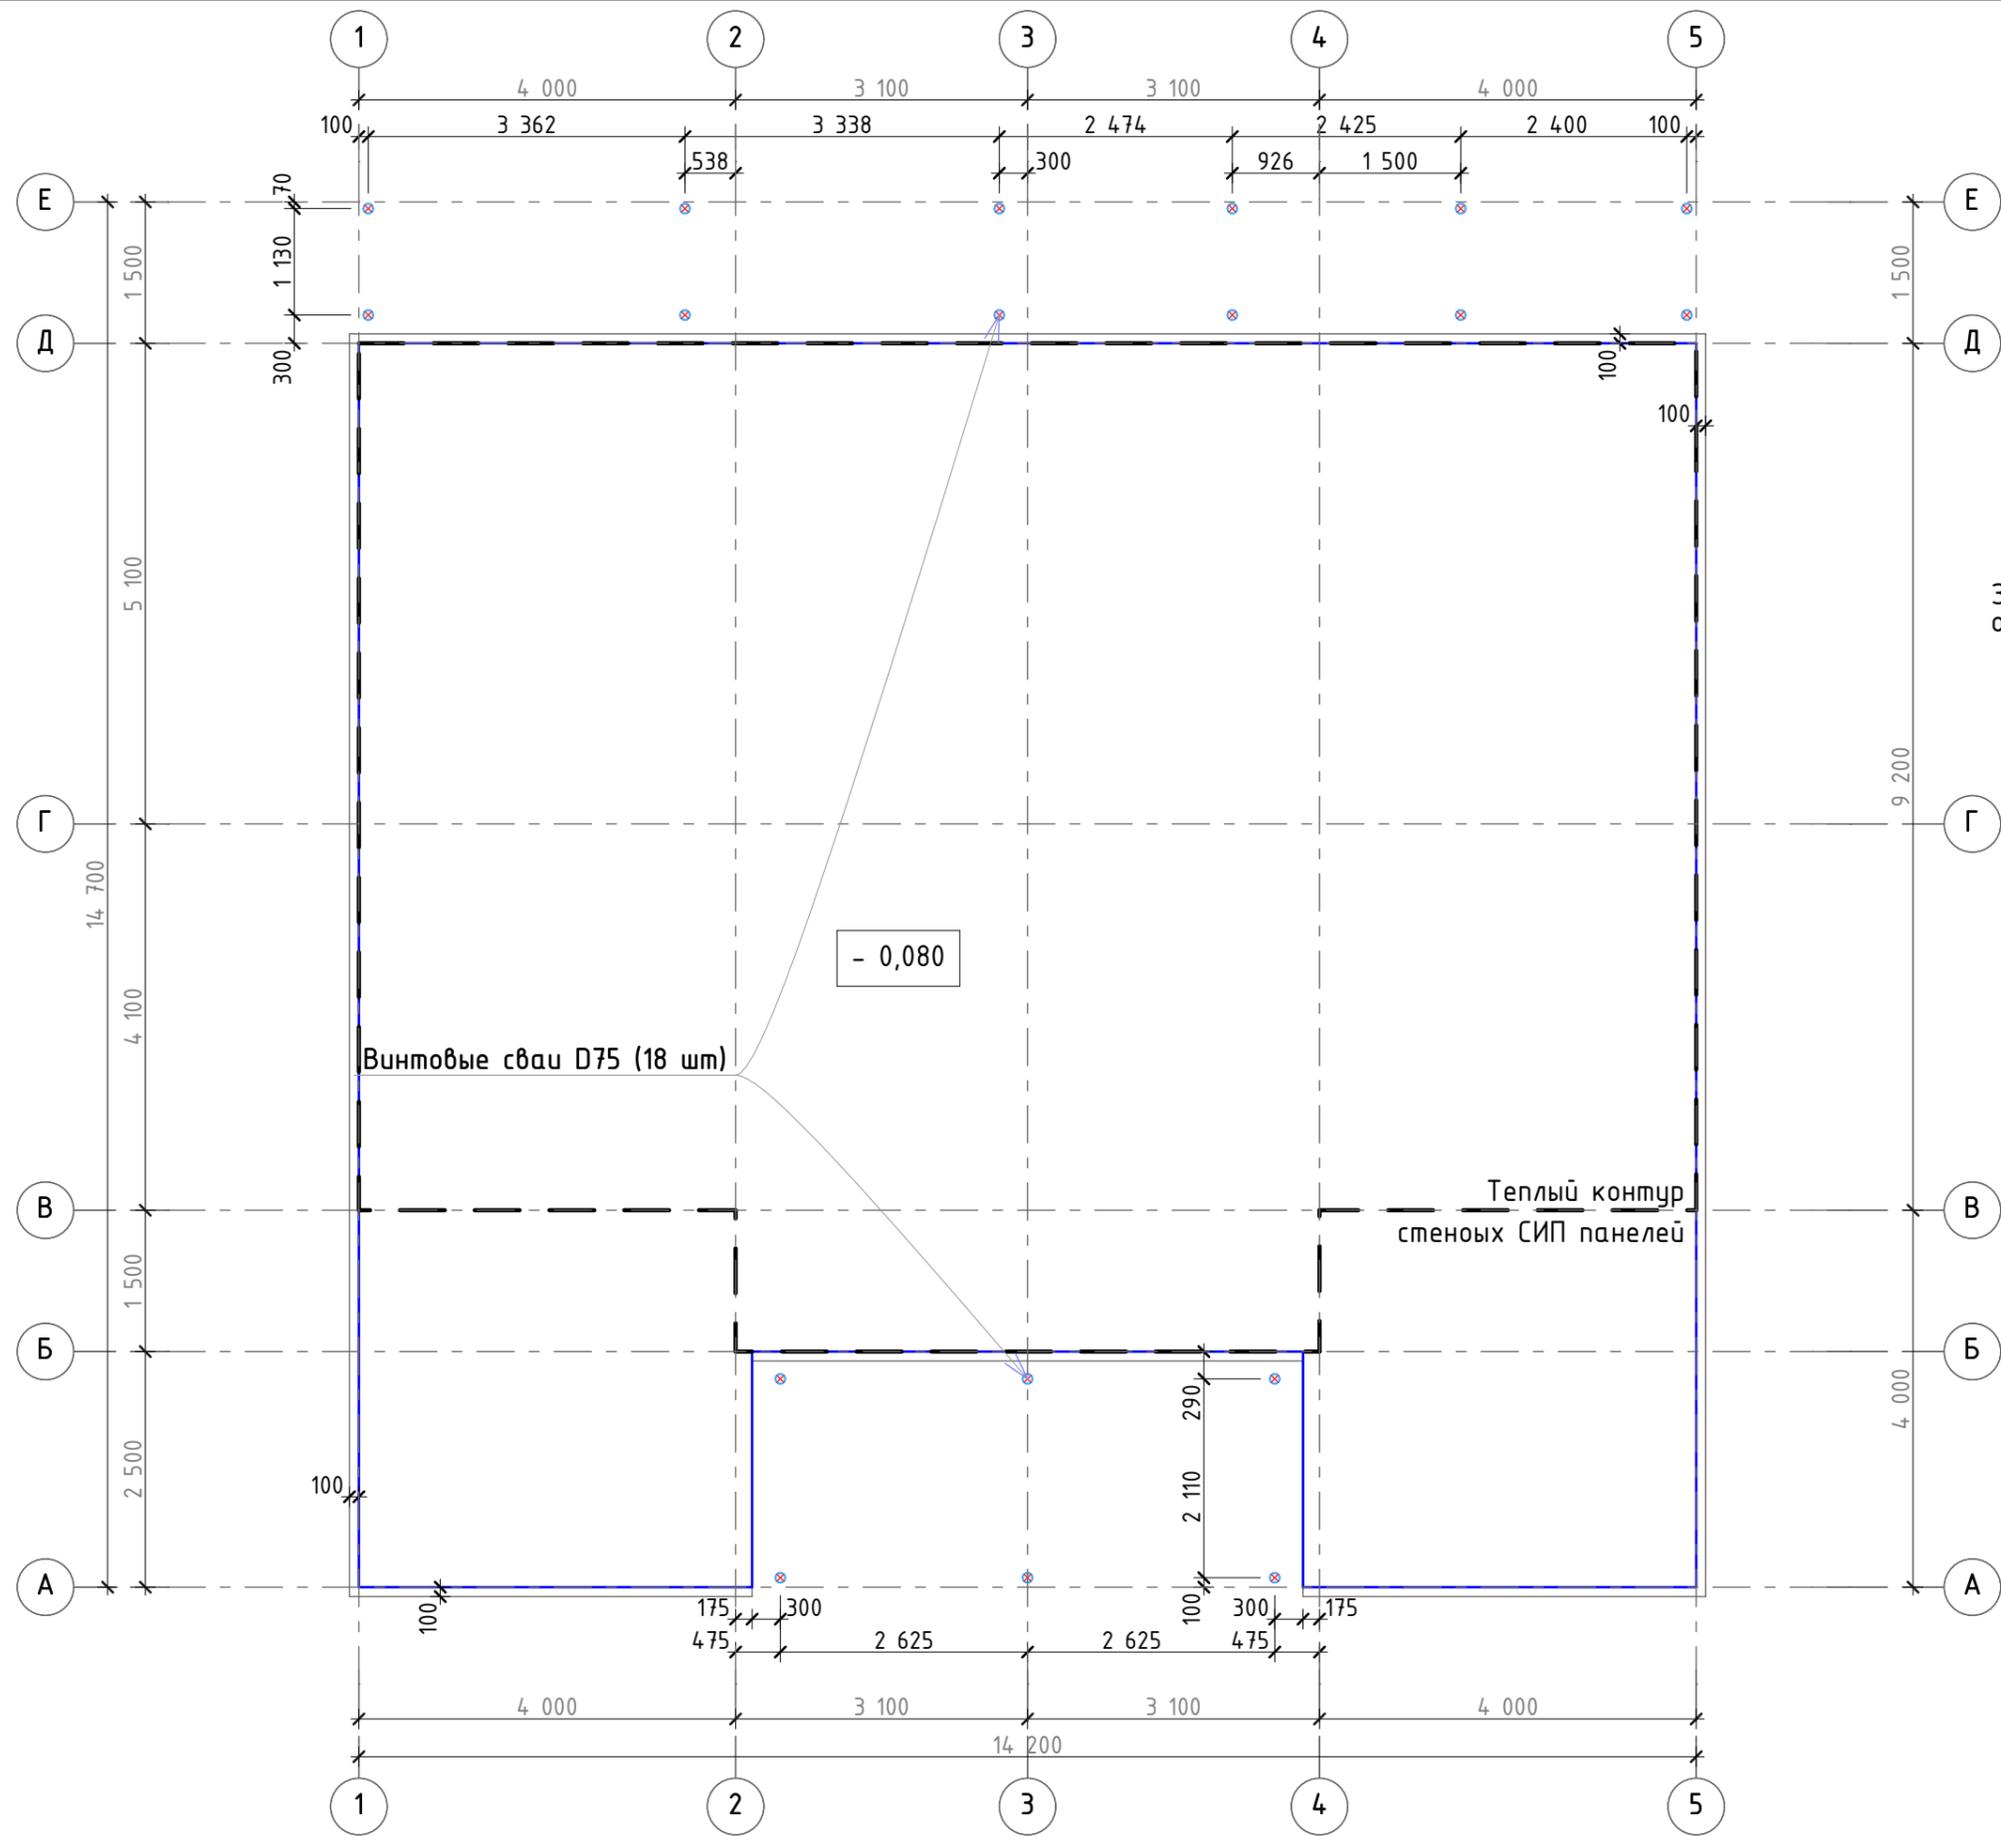


Заказчик			12.14	2-этажный индивидуальный жилой дом 10,7 x 14,2 с игровой комнатой	<b>UltraSIP.ru</b>	Лист
Проверил			12.14			16
Разраб.	Андреев		12.14	План-задание для проектирования фундамента		

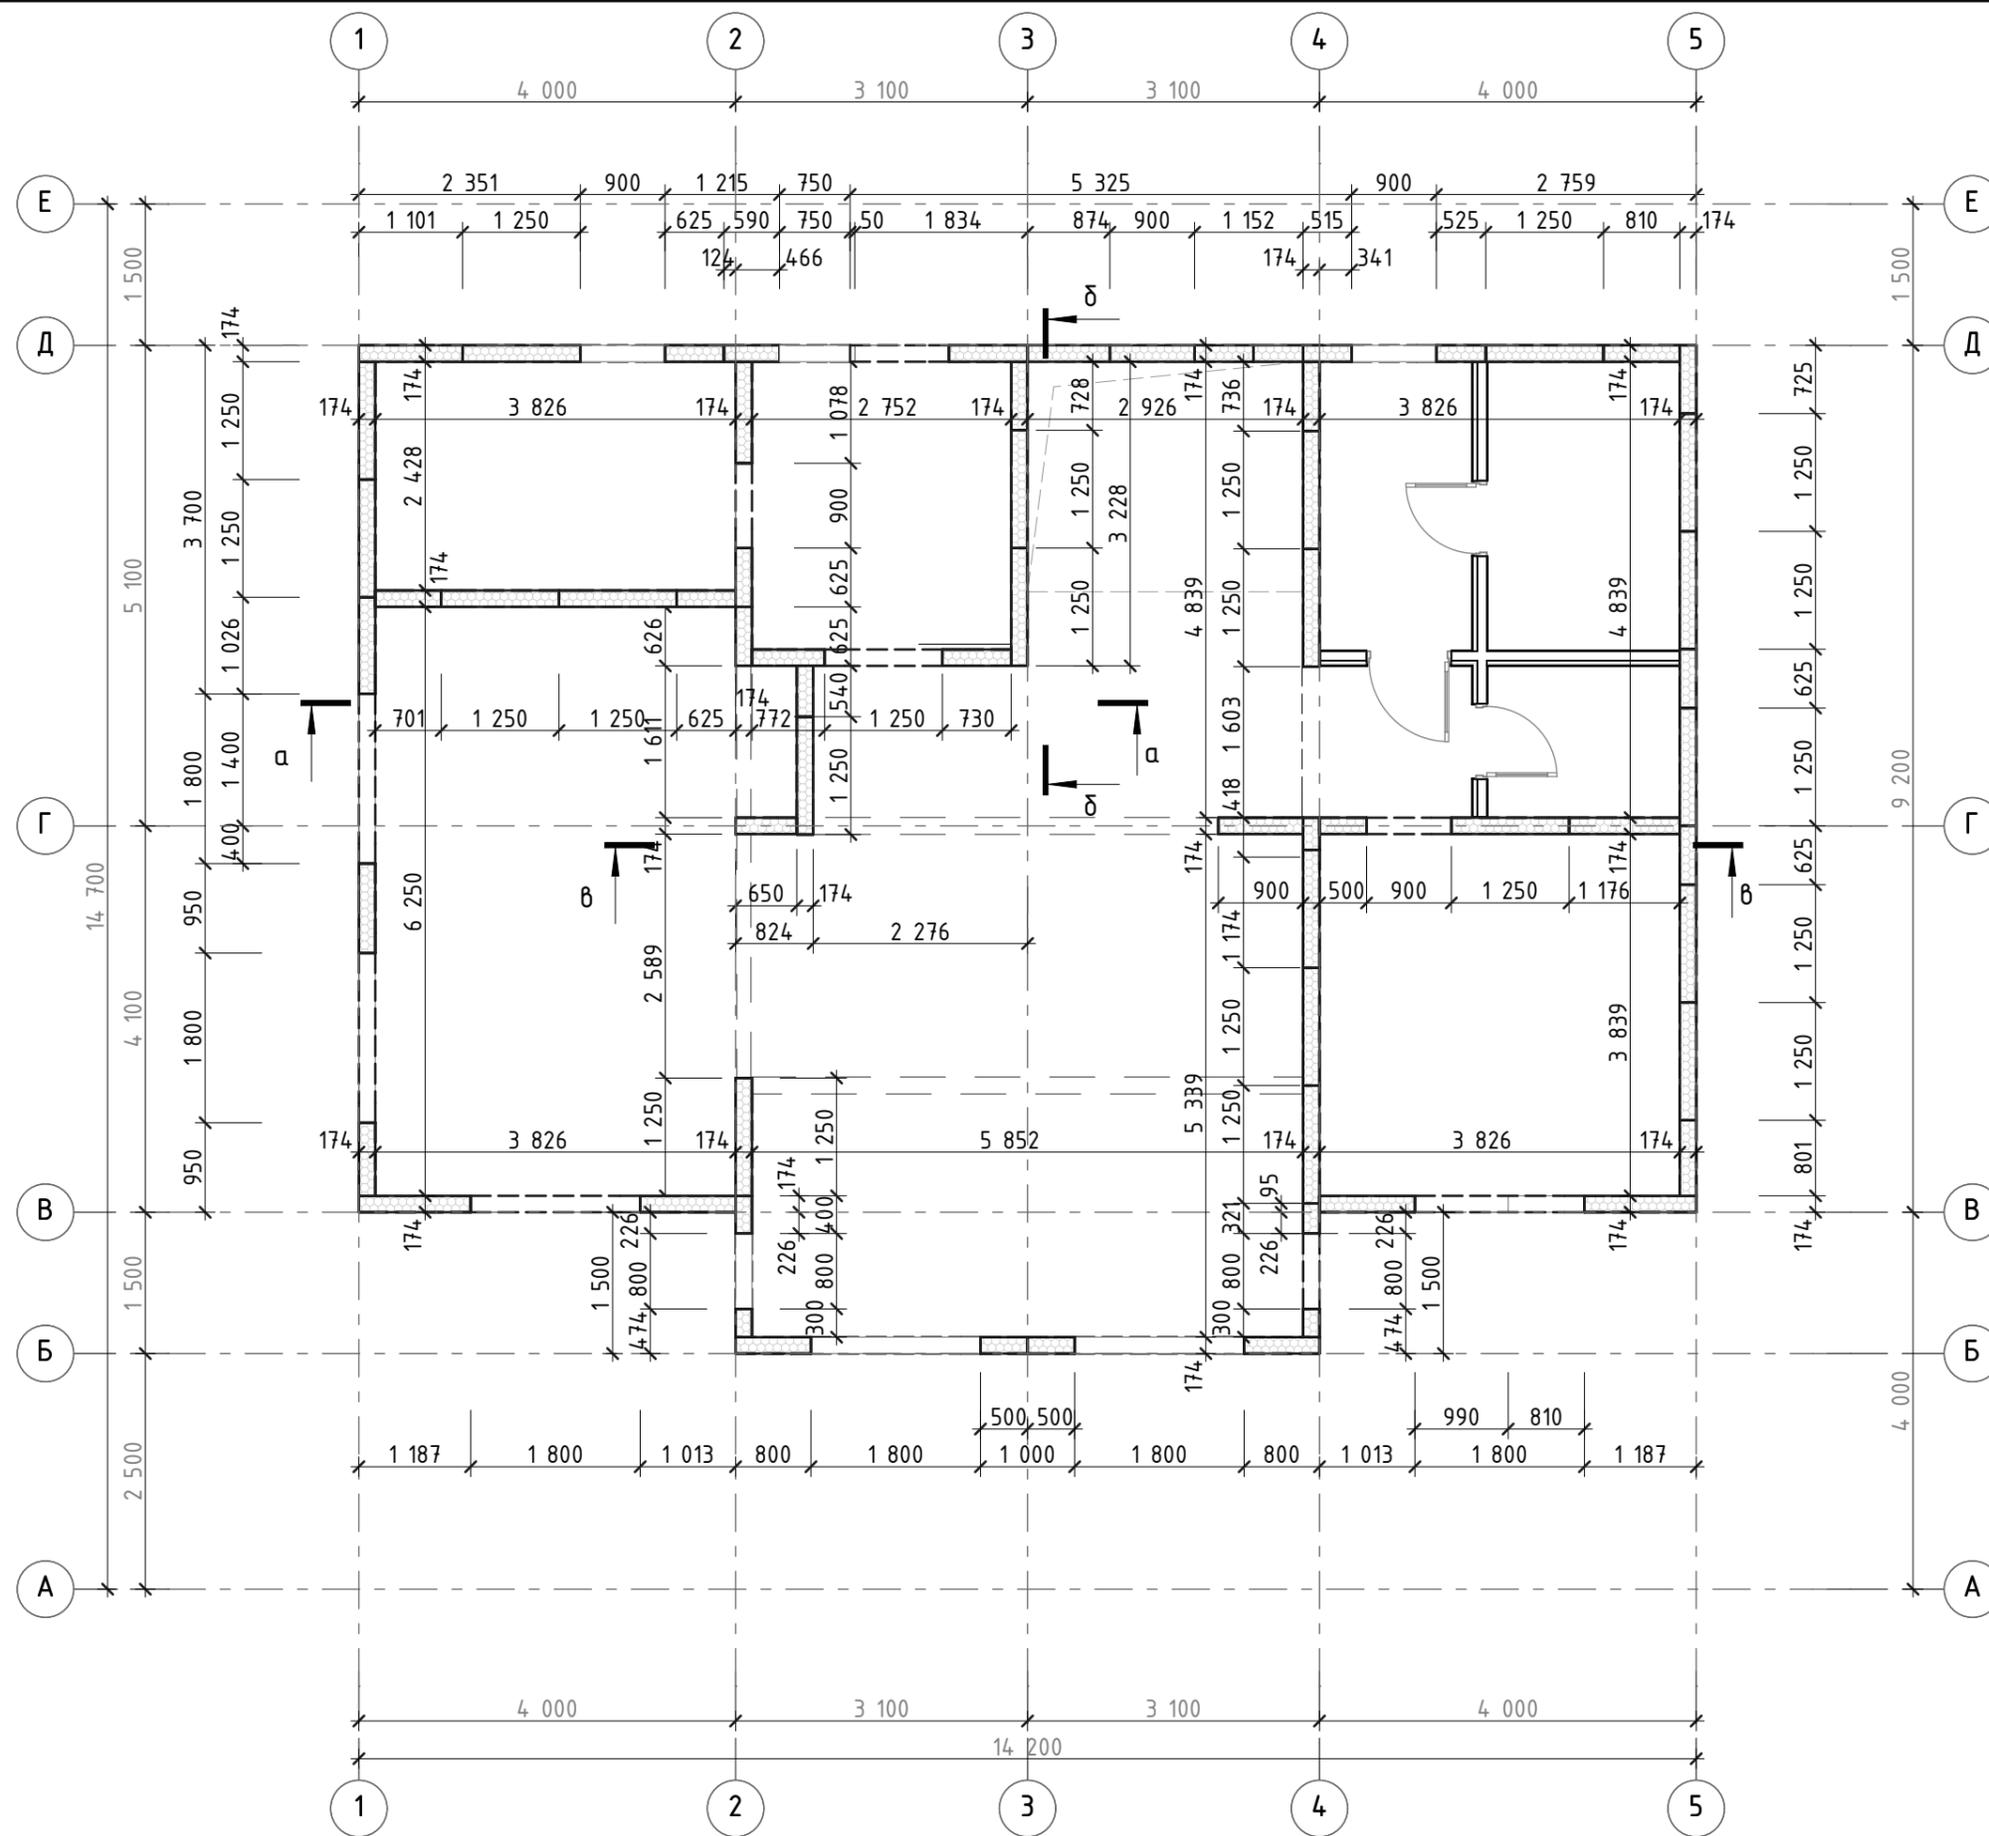

Заказчик		12.14
Проверил		12.14
Разраб.	Андреев	12.14

2-этажный индивидуальный жилой дом 10,7 x 14,2 с игровой комнатой
Стеновые панели 1 этажа

<b>UltraSIP.ru</b>	Лист
	17

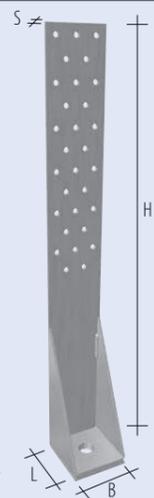


**WHT АНКЕРНЫЙ УГОЛОК**



код	H	L	B	S	Ø5	Ø17	Ø21	штук в упаковке
WHT340	340	63	60	3	20	1	-	10
WHT440	440	63	60	3	30	1	-	10
WHT540	540	63	60	3	42	1	-	10
WHT620	620	83	80	3	52	-	1	10

**ПРИНАДЛЕЖНОСТИ**

код	описание	L <sub>1</sub>	B <sub>1</sub>	S <sub>1</sub>	штук в упаковке
ULS505610	шайба для WHT340-440-540	56	50	10	1
ULS707720	шайба для WHT620	77	70	20	1
FE210118	INA резьбовой стержень 5.8 16 x 190				10
FE210117	INA резьбовой стержень 5.8 20 x 240				10

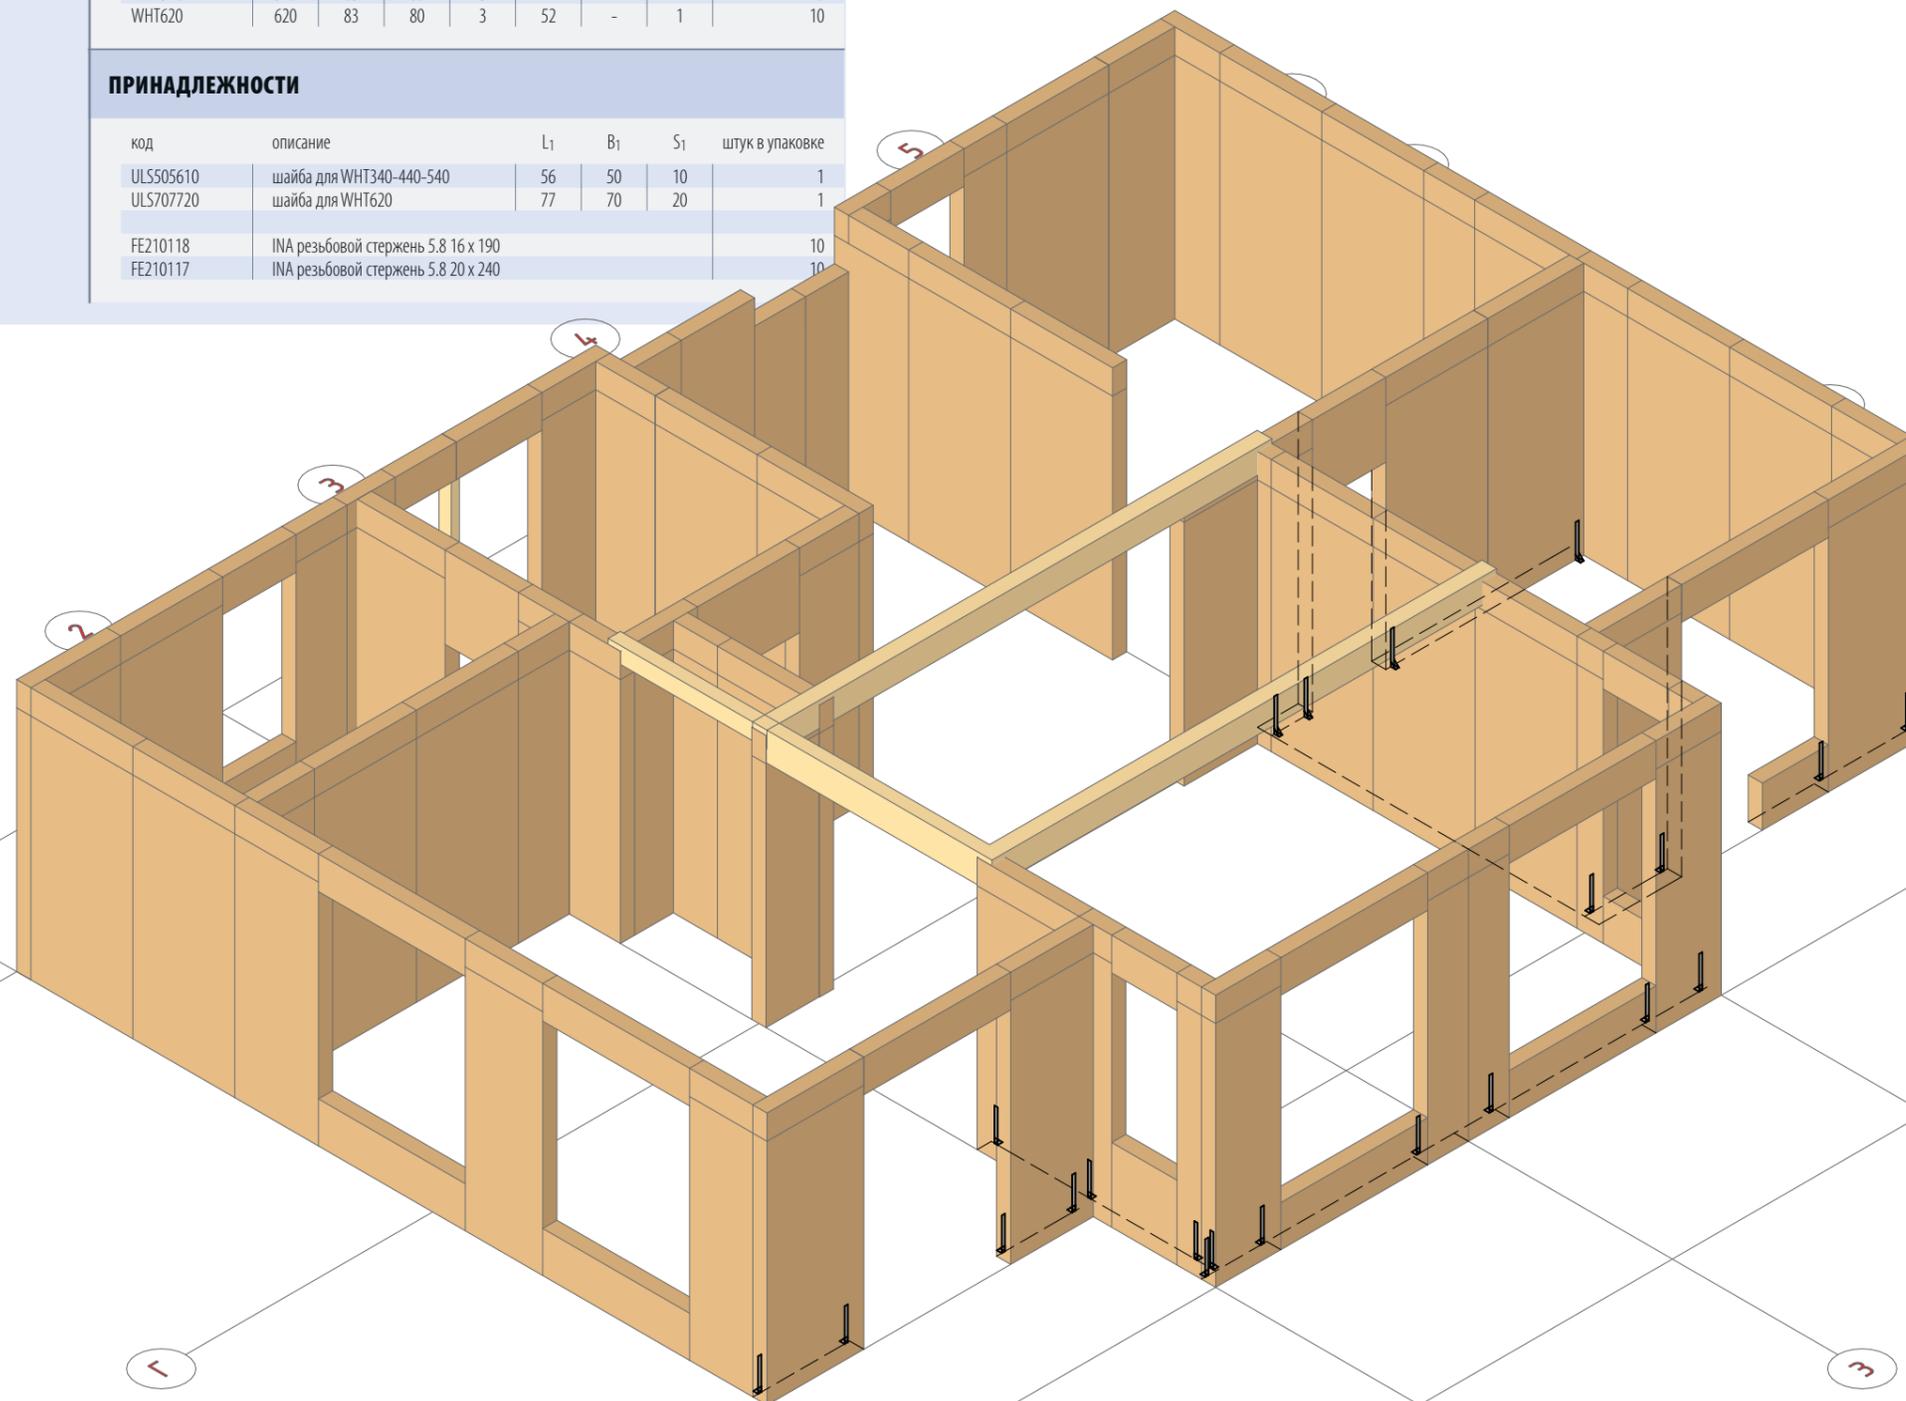


Анкерный уголок Rothoblaas WHT 340/440 со стержнем D16 - 22мм

Заказчик	1	12.14
Проверил		12.14
Разраб.	Андреев	12.14

2-этажный индивидуальный жилой дом 10,7 x 14,2 с игровой комнатой
Стеновые панели 1 этажа. Аксонометрия


<b>UltraSIP.ru</b>	Лист
	18

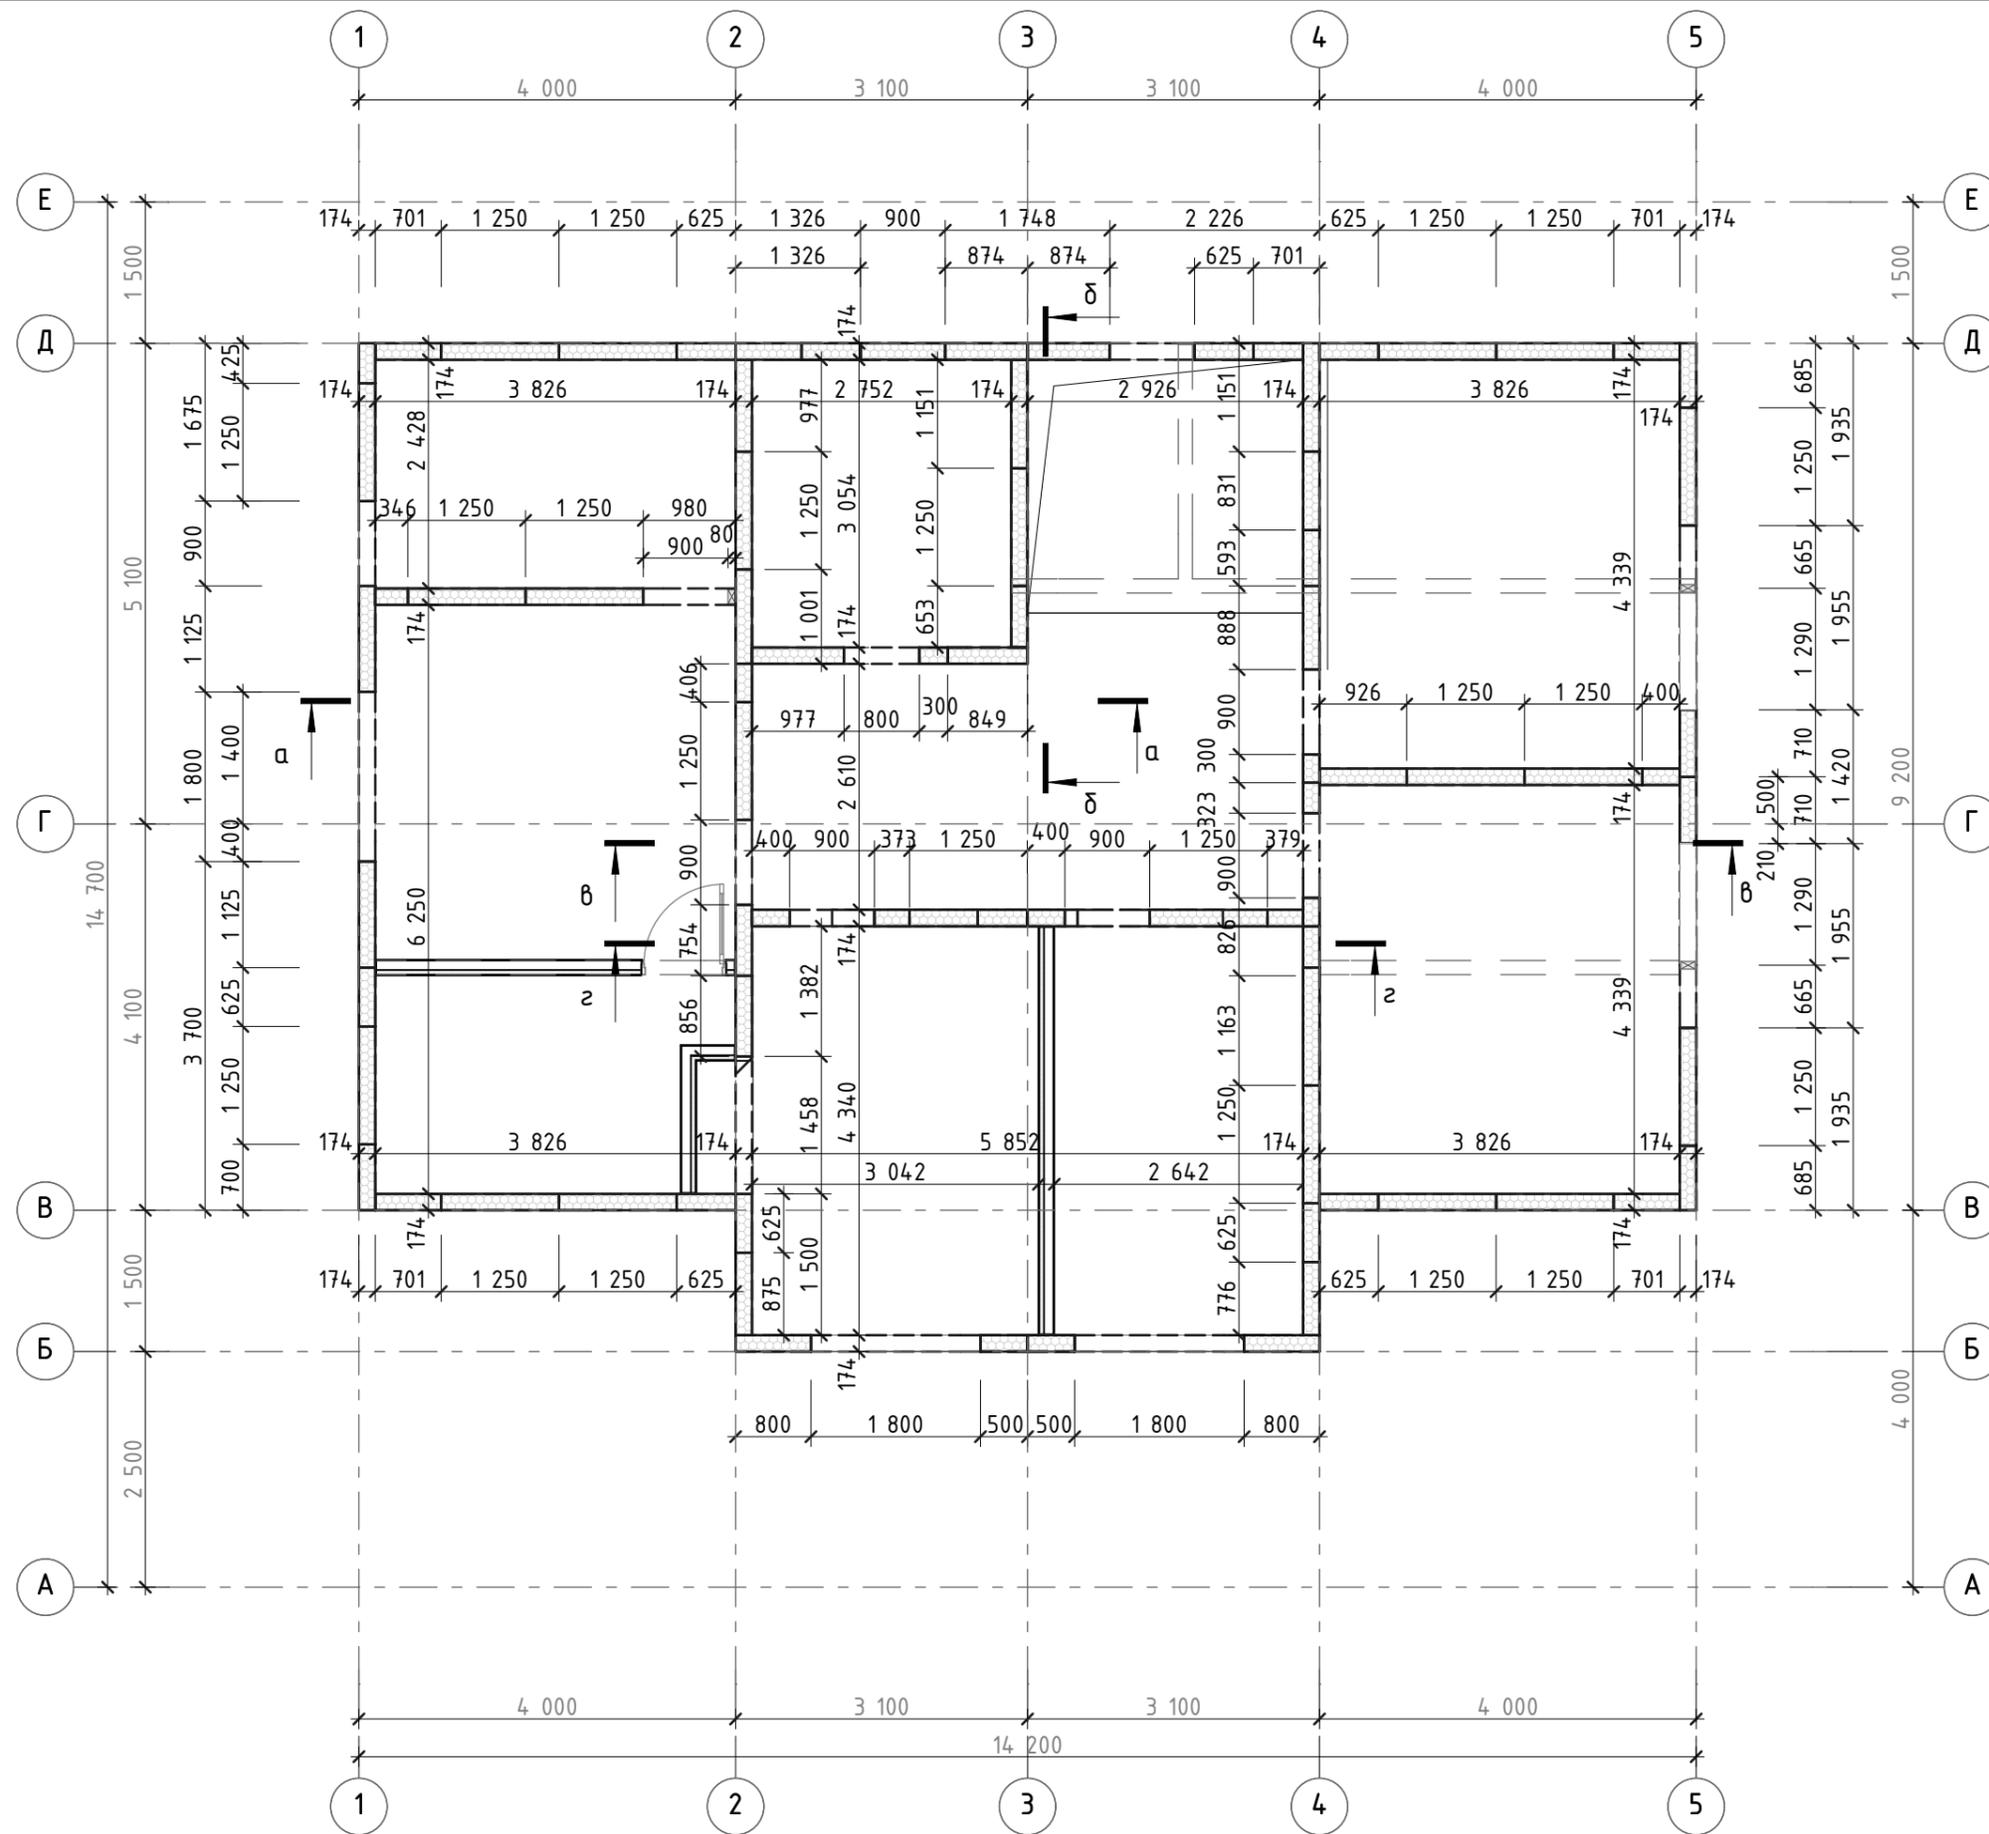

Заказчик		12.14
Проверил		12.14
Разраб.	Андреев	12.14

2-этажный индивидуальный жилой дом 10,7 x 14,2 с игровой комнатой
Стеновые панели 2 этажа

<b>UltraSIP.ru</b>	Лист
	20

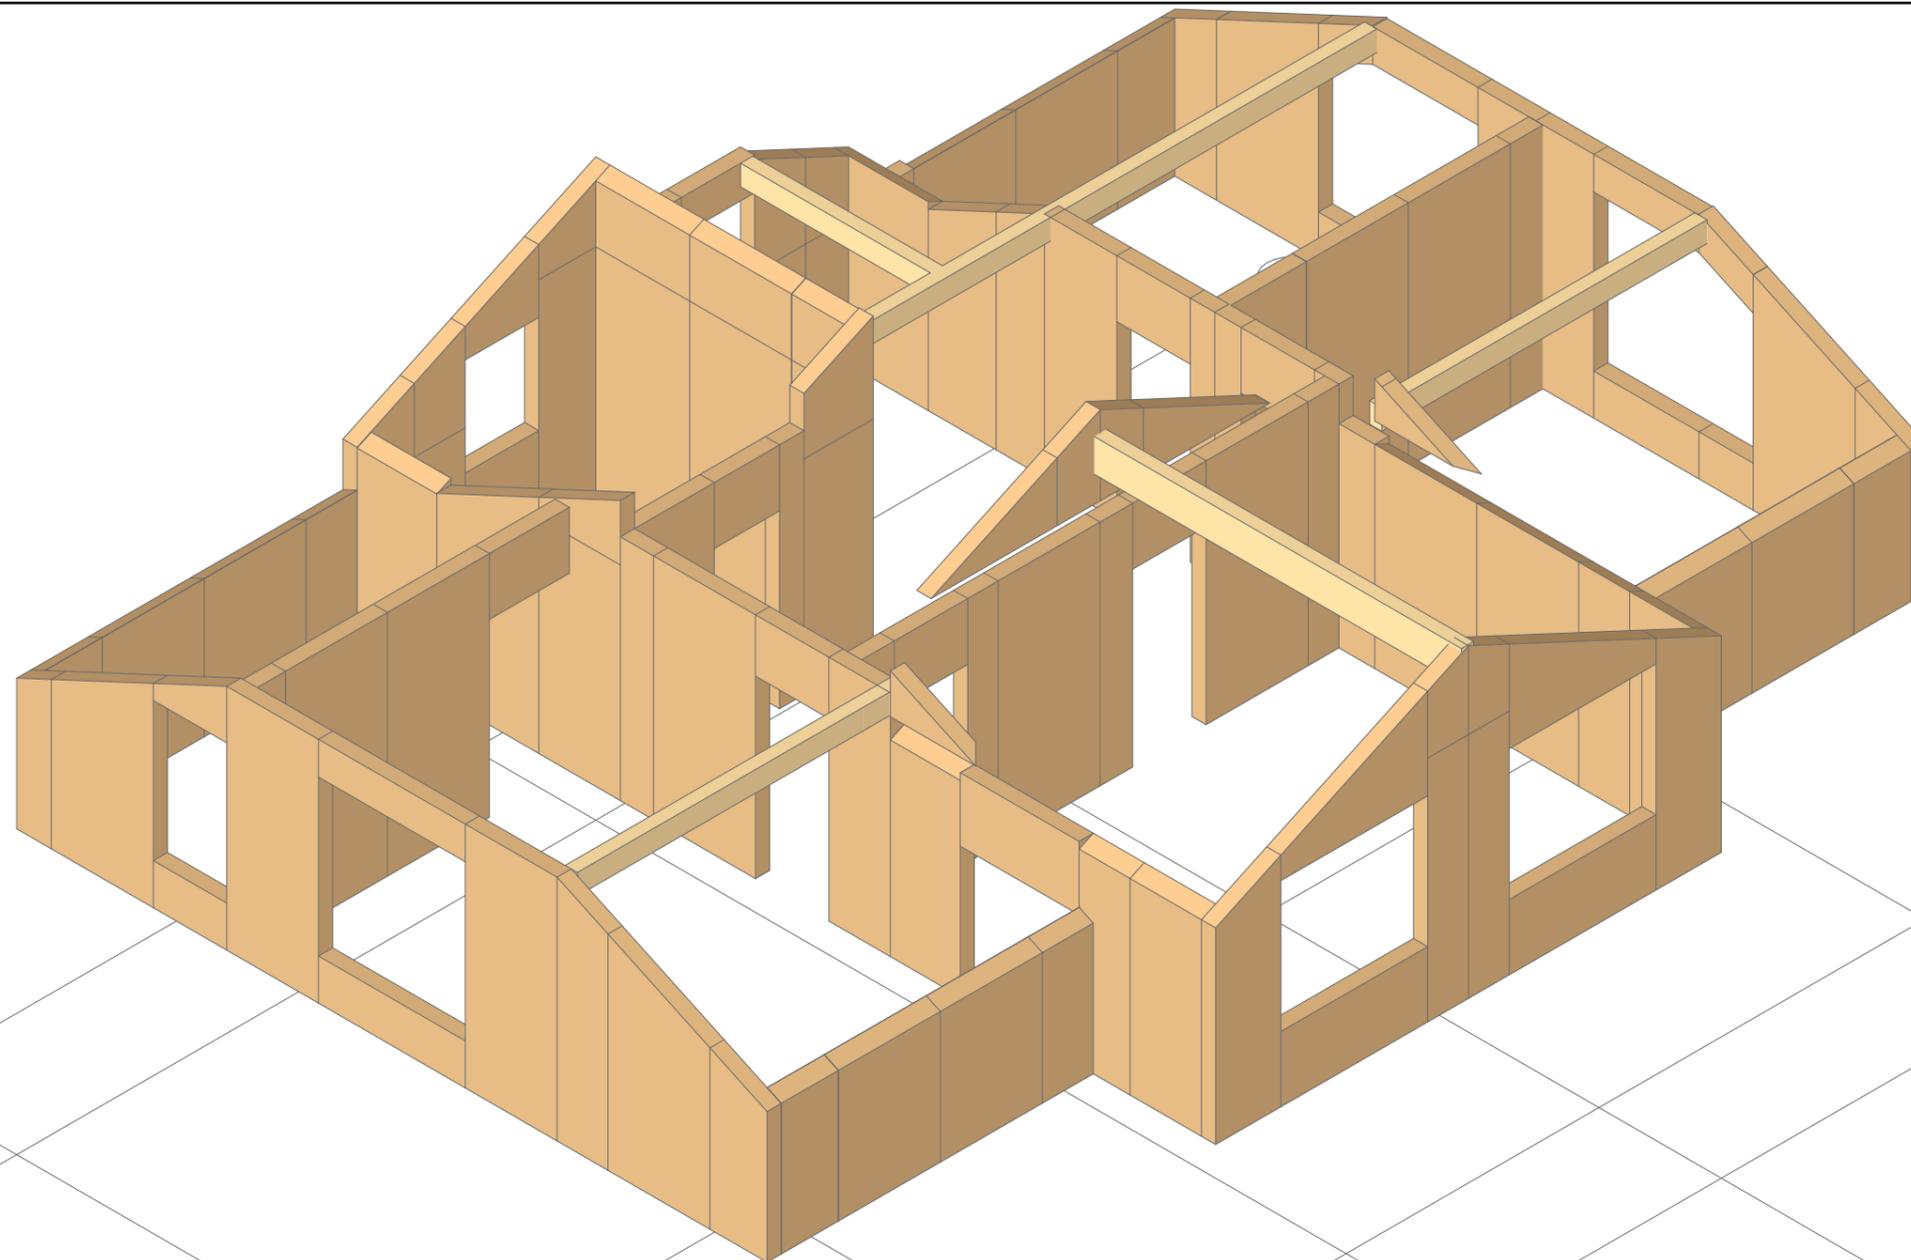

Заказчик	7	12.14
Проверил		12.14
Разраб.	Андреев	12.14

2-этажный индивидуальный жилой дом  
10,7 x 14,2 с игровой комнатой

Стеновые панели 2 этажа. Аксонометрия

**UltraSIP.ru**

Лист

21