
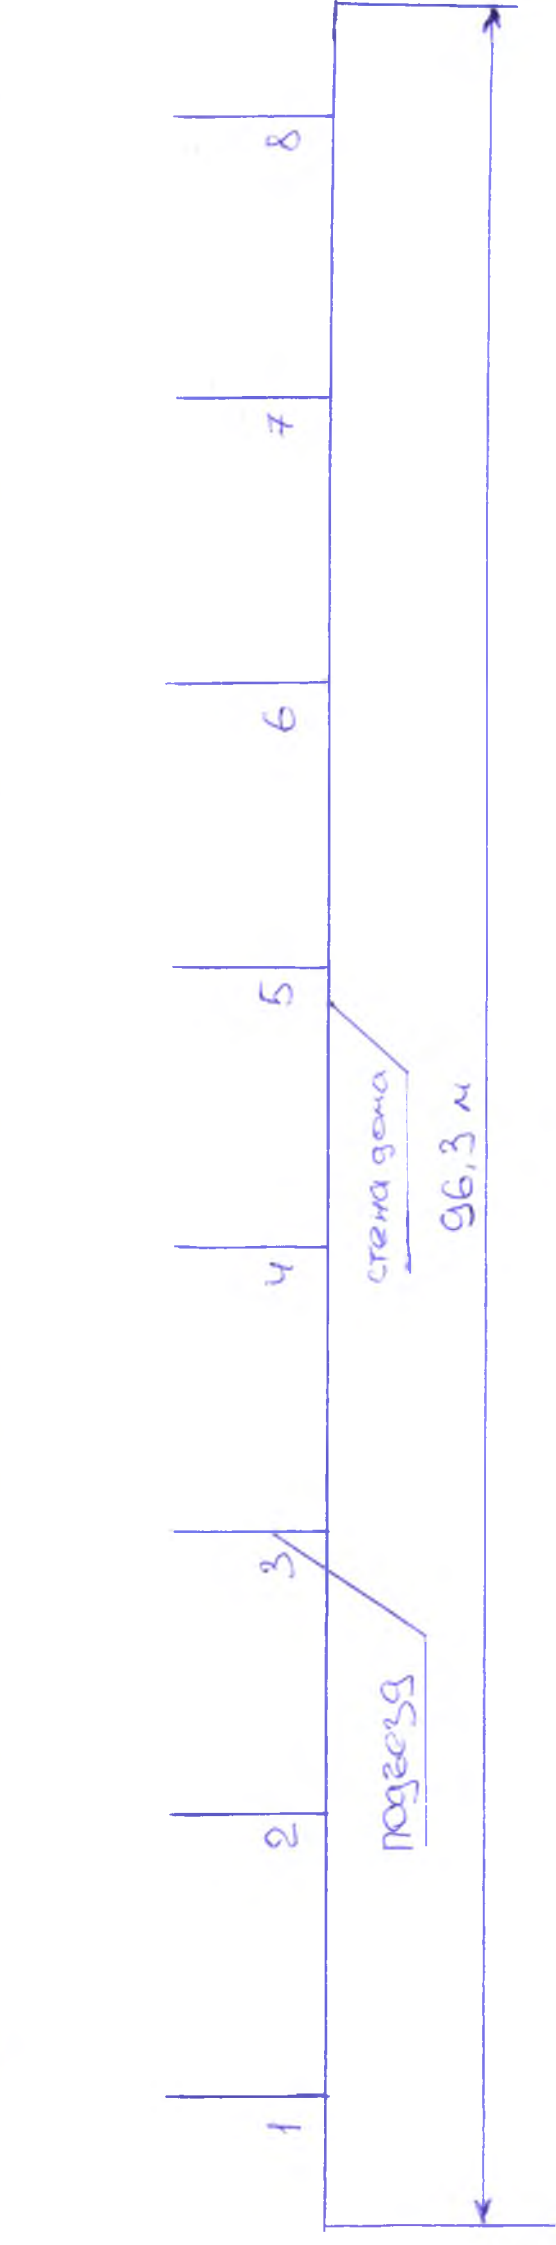


Новий проект изменений топки вогон и установка уся урета с.о и з.б.с

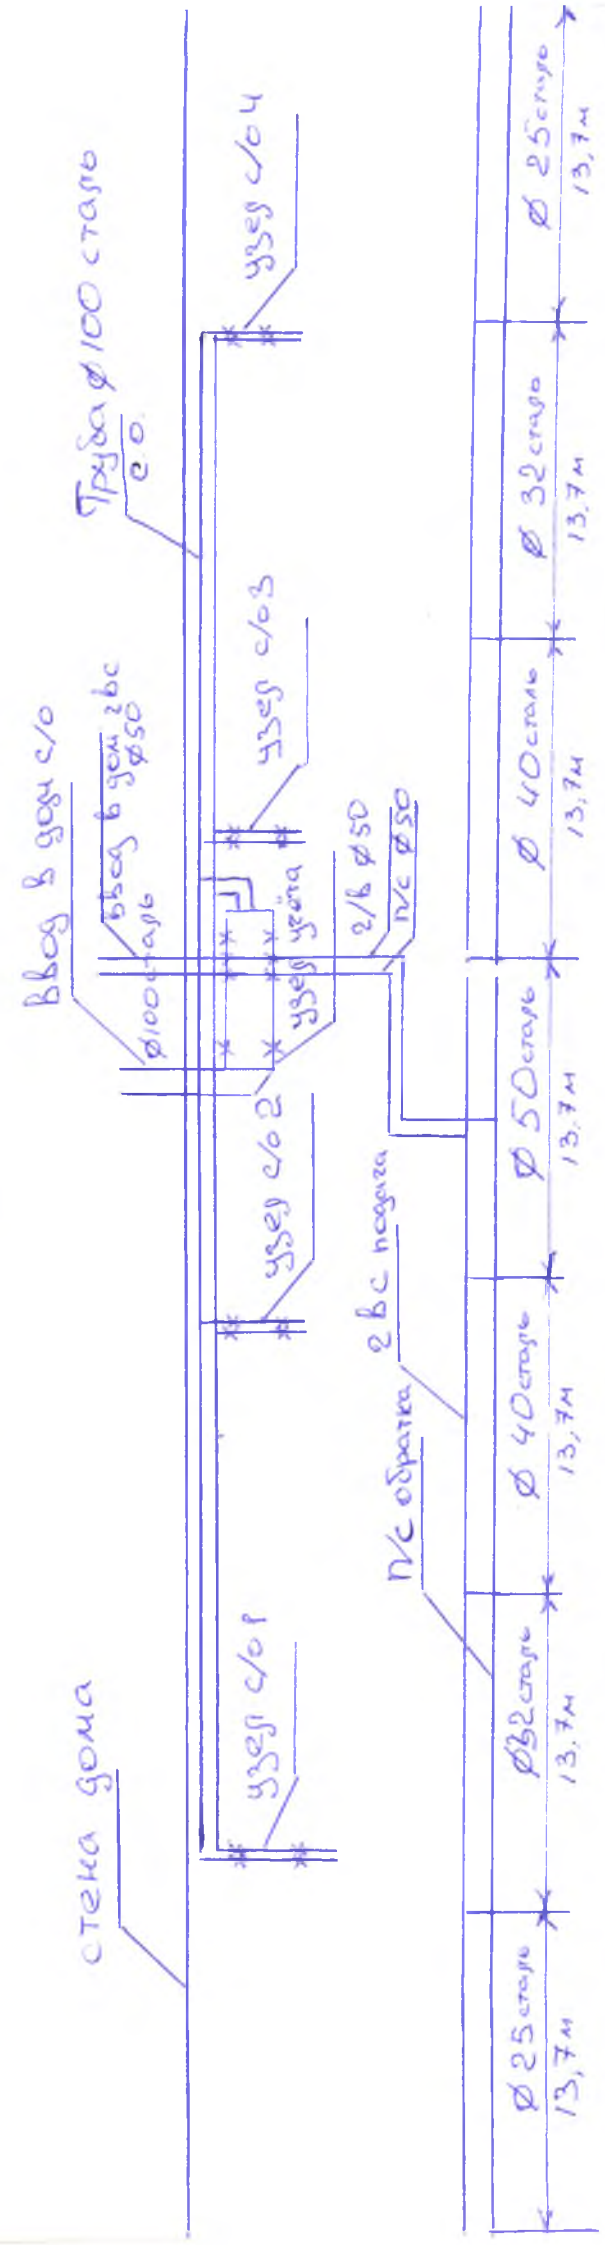

Мережкогорючка 40

Назарович ЛІСУ
 Курченко Александр
 Александрович. 89045710720

старый проект

СТЕНА ГОМА

Труба с/о $\varnothing 100$
этаже

УЗСБ с/о 1

УЗСБ с/о 2

УЗСБ с/о 3

УЗСБ с/о 4

2 б с погара $\varnothing 50$
этаже

н/с обратка $\varnothing 32$
этаже

1

2

3

4

5

6

7

8

б бос б гом 2 б $\varnothing 50$ этаже

б бос б гом с/о
 $\varnothing 100$ этаже

ПОРБЗД

СТЕНА ГОМА

56,3 м

н/с по 3 погорочная 40