



Проект реконструкции здания  
по адресу: г. Москва, ул. Садовническая д 46.стр.1,  
Архитектурно-планировочные решения

Заказчик: ОАО "Банк Финсервис"

Исполнитель: ООО "Бриз Венто"

## Ведомость чертежей проекта

№	Наименование	Примечание:
1	Титульный лист	
2	Ведомость чертежей проекта	
3	План перегородок цокольного этажа	
4	План потолка цокольного этажа	
5	План расстановки мебели цокольного этажа	
6	План перегородок 1 этажа	
7	План расстановки мебели 1 этажа	
8	План перегородок 2 этажа	
9	План расстановки мебели 2 этажа	
10	План перегородок 3 этажа	
11	План потолка 3 этажа	
12	План расстановки мебели 3 этажа	
13	План перегородок мансарда	
14	План расстановки мебели мансарда	
15	План перегородок антрисоль	
16	План расстановки мебели антрисоль	
17	Разрез А-А	
18	Разрез Б-Б	
19	Фрагменты перекрытий	
20	Разрез А-А на отм. +8.240	
21	Сечение В-В отм. ±0.000, +3.700	

Перв. прим.	
Справ. №	




Инв. № подл.	
Подп. и дата	
Взам. инв. №	
Инв. № дубл.	
Подп. и дата	

					ШИФР			
					Москва, ул. Садовническая д. 46. стр.1, Заказчик ОАО "Банк Финсервис"			
Изм.	Кол.уч.	Лист	Исок.	Подпись	Дата			
Рук.пр.						Ведомость чертежей проекта		
ГАП						Стация	Лист	Листов
Арх.	Лукьянов					Ар	2	21
						ООО "Бриз Венто"		

Экспликация помещений

№	Наименование	площадь
1	Холл	24 м <sup>2</sup>
2	Тепловой пункт	15,8 м <sup>2</sup>
3	Кабинет	15,6 м <sup>2</sup>
4	Кабинет	18,4 м <sup>2</sup>
5	Переговорная	17 м <sup>2</sup>
6	Коридор	13,6 м <sup>2</sup>
7	Холл	21 м <sup>2</sup>
8	Тамбур	3,8 м <sup>2</sup>
9	Депозитарий	10,3 м <sup>2</sup>
10	Тамбур	11,5 м <sup>2</sup>
11	Кабинет	6 м <sup>2</sup>
12	Кабинет	3,3 м <sup>2</sup>
13	Кабинет	21,4 м <sup>2</sup>
14	Лестничный марш	8,2 м <sup>2</sup>
15	Архив	78,8 м <sup>2</sup>
16	Тамбур	1,5 м <sup>2</sup>
17	Кабинет	6,7 м <sup>2</sup>
18	Подсобное пом.	18 м <sup>2</sup>

Общая площадь 294,9 м<sup>2</sup>

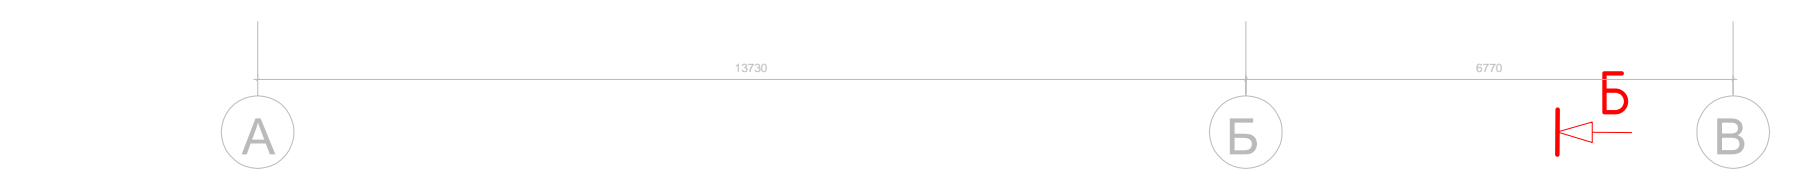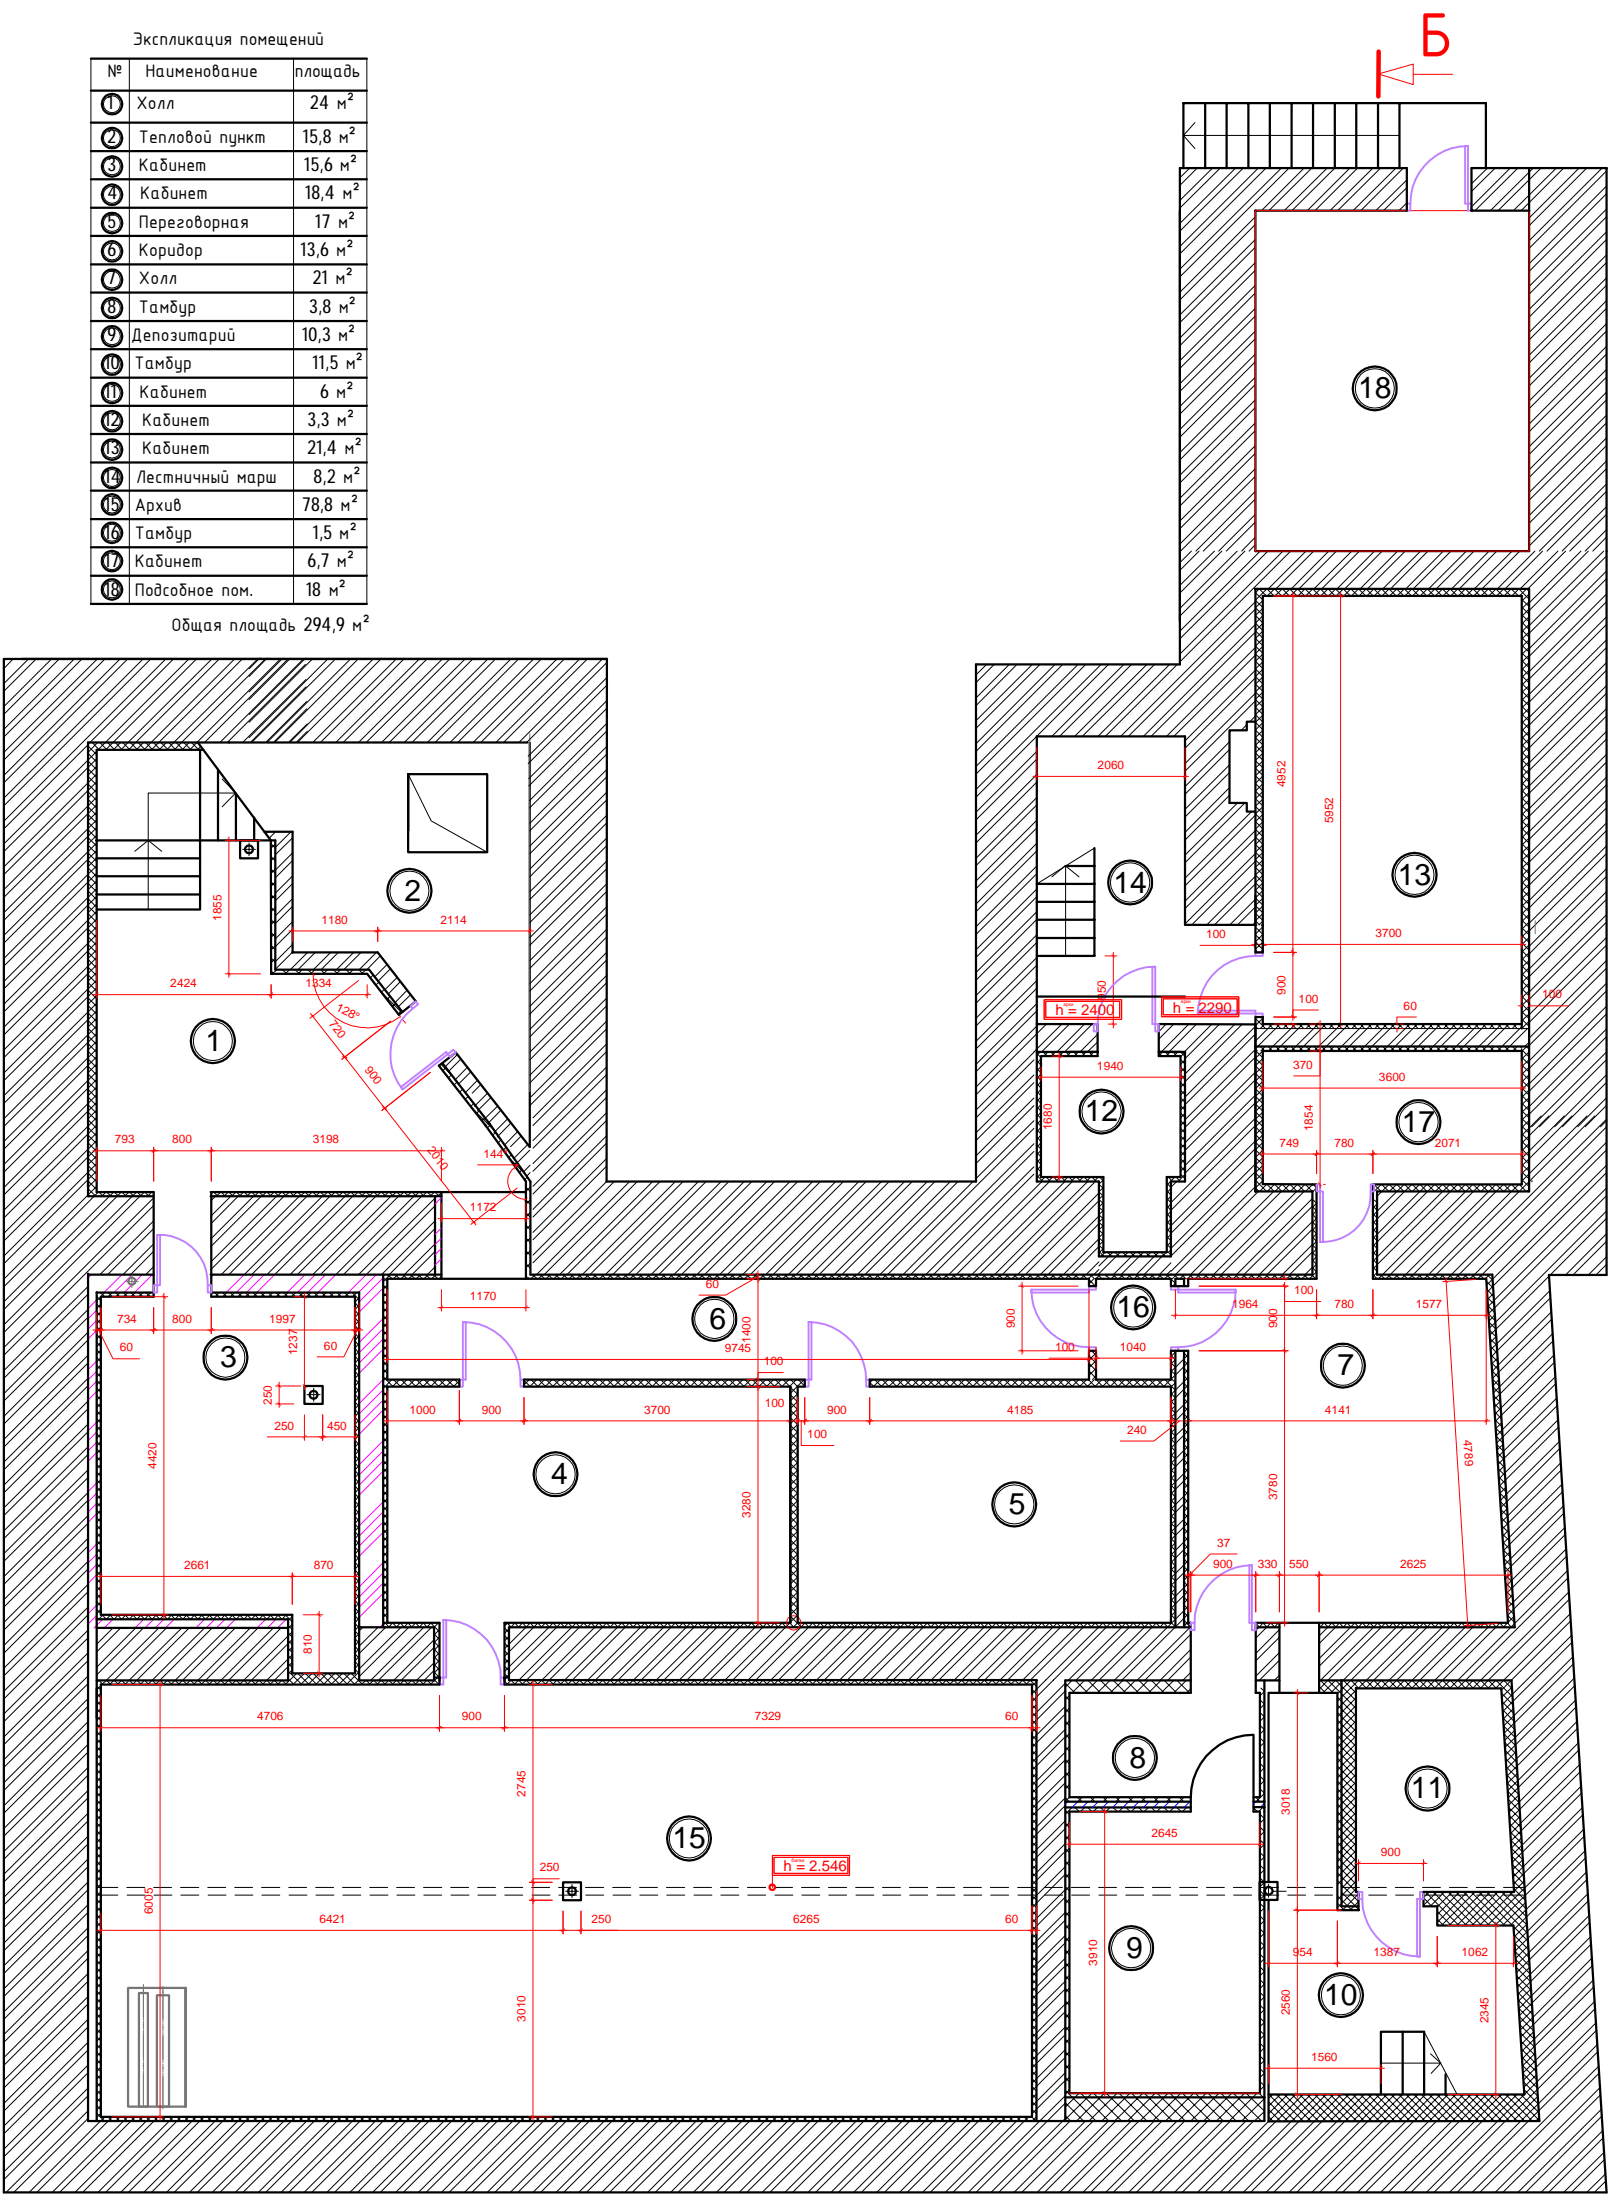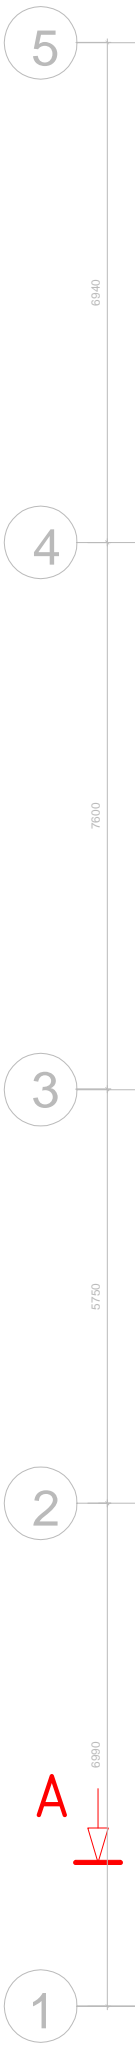

Справ. №

Инв. № подл. Подп. и дата Взам. инв. № Инв. № дубл. Подп. и дата Перв. прим.

				ШИФР		
				Москва, ул. Садовническая д 46. стр.1, Заказчик ОАО "Банк Финсервис"		
Изм.	Кол.уч	Лист	Нгод.	Подпись	Дата	
Рук.ар.						План перегородок цоколь
ГАП						отм. -2.965
Арх.	Лукьянов					
				Стация	Лист	Листов
				Ар	3	21
				ООО "Бриз Венто"		

Копировал

Формат А3

Экспликация помещений		
№	Наименование	площадь
1	Холл	24 м <sup>2</sup>
2	Тепловой пункт	15,8 м <sup>2</sup>
3	Кабинет	15,6 м <sup>2</sup>
4	Кабинет	18,4 м <sup>2</sup>
5	Переговорная	17 м <sup>2</sup>
6	Коридор	13,6 м <sup>2</sup>
7	Холл	21 м <sup>2</sup>
8	Тамбур	3,8 м <sup>2</sup>
9	Депозитарий	10,3 м <sup>2</sup>
10	Тамбур	11,5 м <sup>2</sup>
11	Кабинет	6 м <sup>2</sup>
12	Кабинет	3,3 м <sup>2</sup>
13	Кабинет	21,4 м <sup>2</sup>
14	Лестничной марш	8,2 м <sup>2</sup>
15	Архив	78,8 м <sup>2</sup>
16	Тамбур	1,5 м <sup>2</sup>
17	Кабинет	6,7 м <sup>2</sup>
18	Подсобное пом.	18 м <sup>2</sup>

Общая площадь 294,9 м<sup>2</sup>


5

4

3


2

1

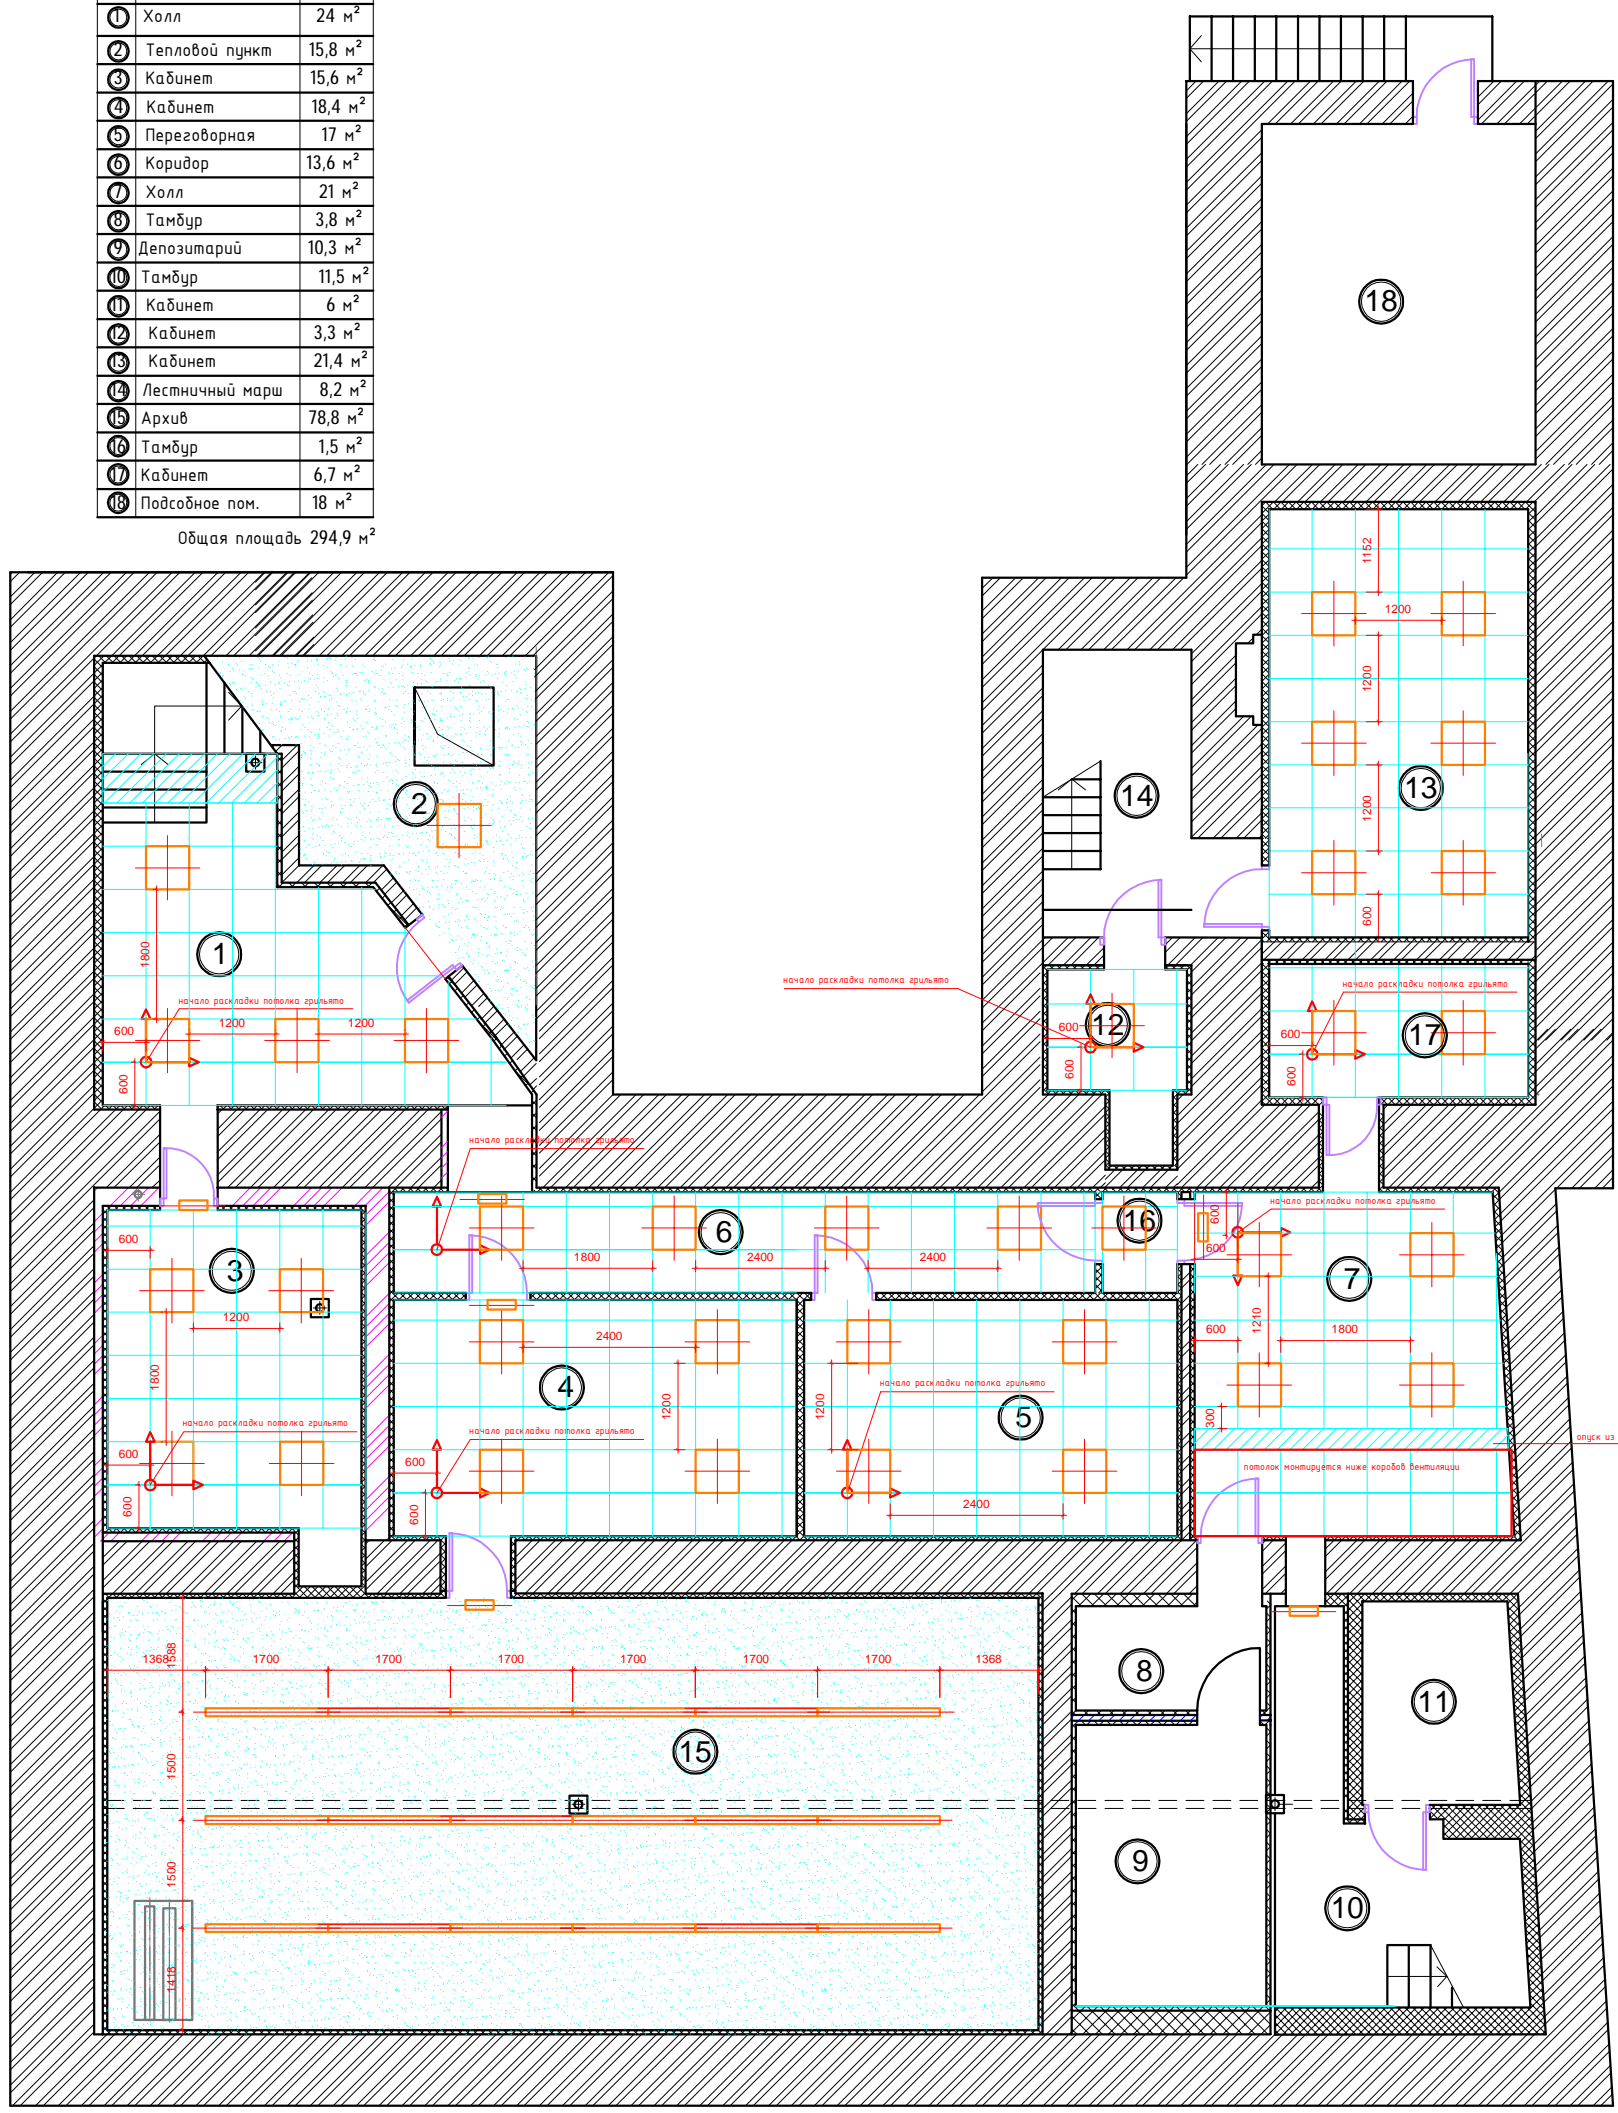

Перв. прим.  
Справ. №

Подп. и дата  
Взам. инв. №  
Инв. № дубл.  
Подп. и дата  
Инв. № подл.

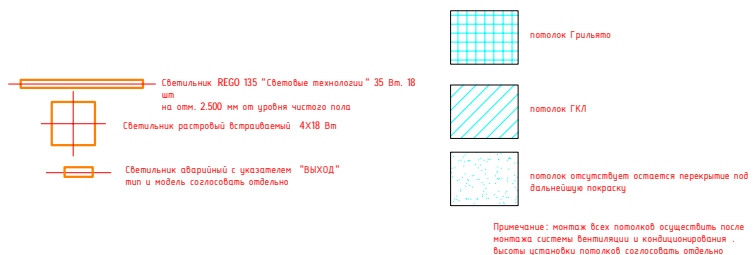

ШИФР				Москва, ул. Садовническая д 46. стр.1, Заказчик ОАО "Банк Финсервис"		
Изм.	Кол.уч	Лист	Ндок.	Подпись	Дата	
Рук.ар.	ГАП	ГАП	Арх.	Лукьянов	отм.-2.965	
				Стация	Лист	Листов
				Ар	4	21
				ООО "Бриз Венто"		

Копировал

Формат А3




Экспликация помещений		
№	Наименование	площадь
1	Холл	24 м <sup>2</sup>
2	Тепловой пункт	15,8 м <sup>2</sup>
3	Кабинет	15,6 м <sup>2</sup>
4	Кабинет	18,4 м <sup>2</sup>
5	Переговорная	17 м <sup>2</sup>
6	Коридор	13,6 м <sup>2</sup>
7	Холл	21 м <sup>2</sup>
8	Тамбур	3,8 м <sup>2</sup>
9	Депозитарий	10,3 м <sup>2</sup>
10	Тамбур	11,5 м <sup>2</sup>
11	Кабинет	6 м <sup>2</sup>
12	Кабинет	3,3 м <sup>2</sup>
13	Кабинет	21,4 м <sup>2</sup>
14	Лестничный марш	8,2 м <sup>2</sup>
15	Архив	78,8 м <sup>2</sup>
16	Тамбур	1,5 м <sup>2</sup>
17	Кабинет	6,7 м <sup>2</sup>
18	Подсобное пом.	18 м <sup>2</sup>

Общая площадь 294,9 м<sup>2</sup>

Спецификация мебели и оборудования

	Рабочее место со столом 1200x800
	Рабочее место со столом 1400x1200
	Шкаф 1000x500
	Вешалка

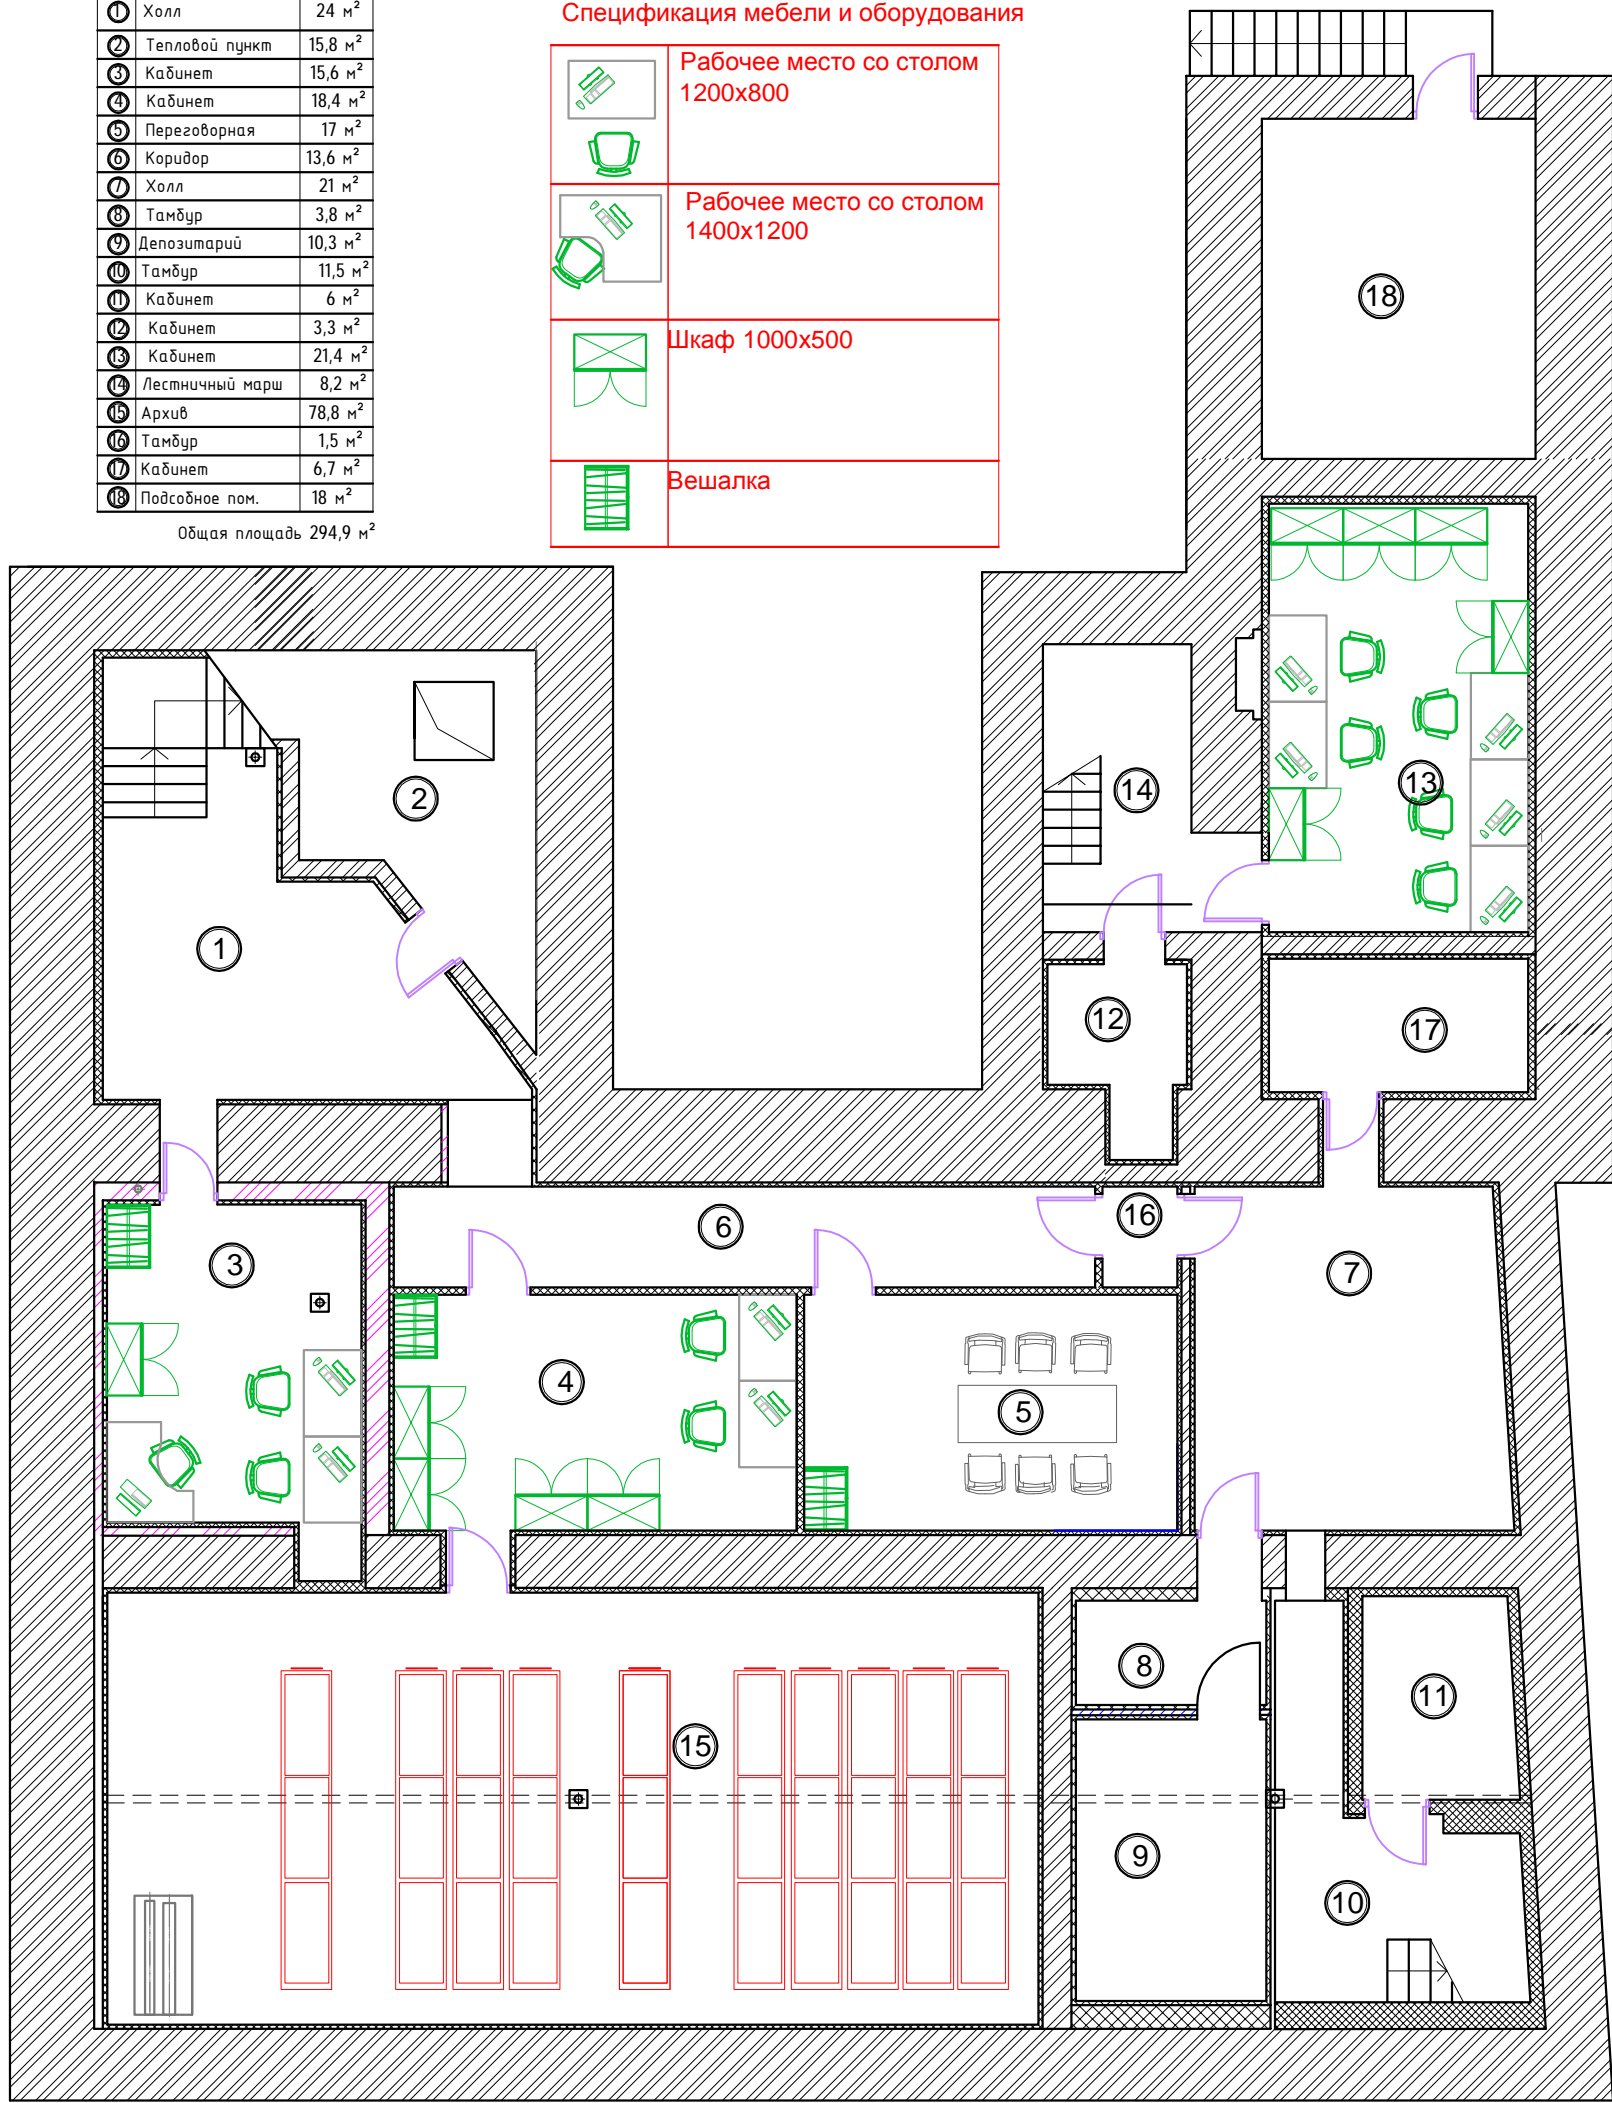

Справ. №

Перв. прим.

5

4

3

2

1

A

Б

В

Изм.					Кол.уч.			Лист		Итого	
№	Дат.	Исполн.	Провер.	Дата	Изм.	Кол.уч.	Лист	Итого	Лист	Итого	
Рук.ар.											
ГАП											
Арх.		Лукьянов									

ШИФР


Москва, ул. Садовническая д 46. стр.1,  
Заказчик ОАО "Банк Финсервис"

План расстановки мебели и оборудования цоколь

отм. -2.965

ООО "Бриз Венто"

Экспликация помещений					
№	Наименование	площадь	№	Наименование	площадь
1	Тамбур	3,4 м <sup>2</sup>	24	Оперзал	122,8 м <sup>2</sup>
2	Зона Банкомат 24 часа	8,3 м <sup>2</sup>	25	Тамбур	3,1 м <sup>2</sup>
3	Зона Банкомат 24 часа АДХ	5,4 м <sup>2</sup>	26	Тех. помещение	5,8 м <sup>2</sup>
4	Банкофис	5,3 м <sup>2</sup>	Общая площадь этажа 376,8 м <sup>2</sup>		
5	Холл оперкасс	12 м <sup>2</sup>			
6	Оперкасса	5,7 м <sup>2</sup>			
7	Оперкасса	5,3 м <sup>2</sup>			
8	Кабина клиента	2,5 м <sup>2</sup>			
9	Кабина клиента	2,3 м <sup>2</sup>			
10	Переговорная	11,2 м <sup>2</sup>			
11	Банкофис	19,2 м <sup>2</sup>			
12	Кабинет руководителя	7,7 м <sup>2</sup>			
13	Кабинет	5,4 м <sup>2</sup>			
14	Санузел	12 м <sup>2</sup>			
15	Санузел	4,7 м <sup>2</sup>			
16	Переговорная	14,2 м <sup>2</sup>			
17	Холл	39,8 м <sup>2</sup>			
18	Водительская	10,1 м <sup>2</sup>			
19	Электрощитовая	5,5 м <sup>2</sup>			
20	Лестница	14 м <sup>2</sup>			
21	Кабинет	22,3 м <sup>2</sup>			
22	Серверная	18,9 м <sup>2</sup>			
23	Дежурная	9,7 м <sup>2</sup>			

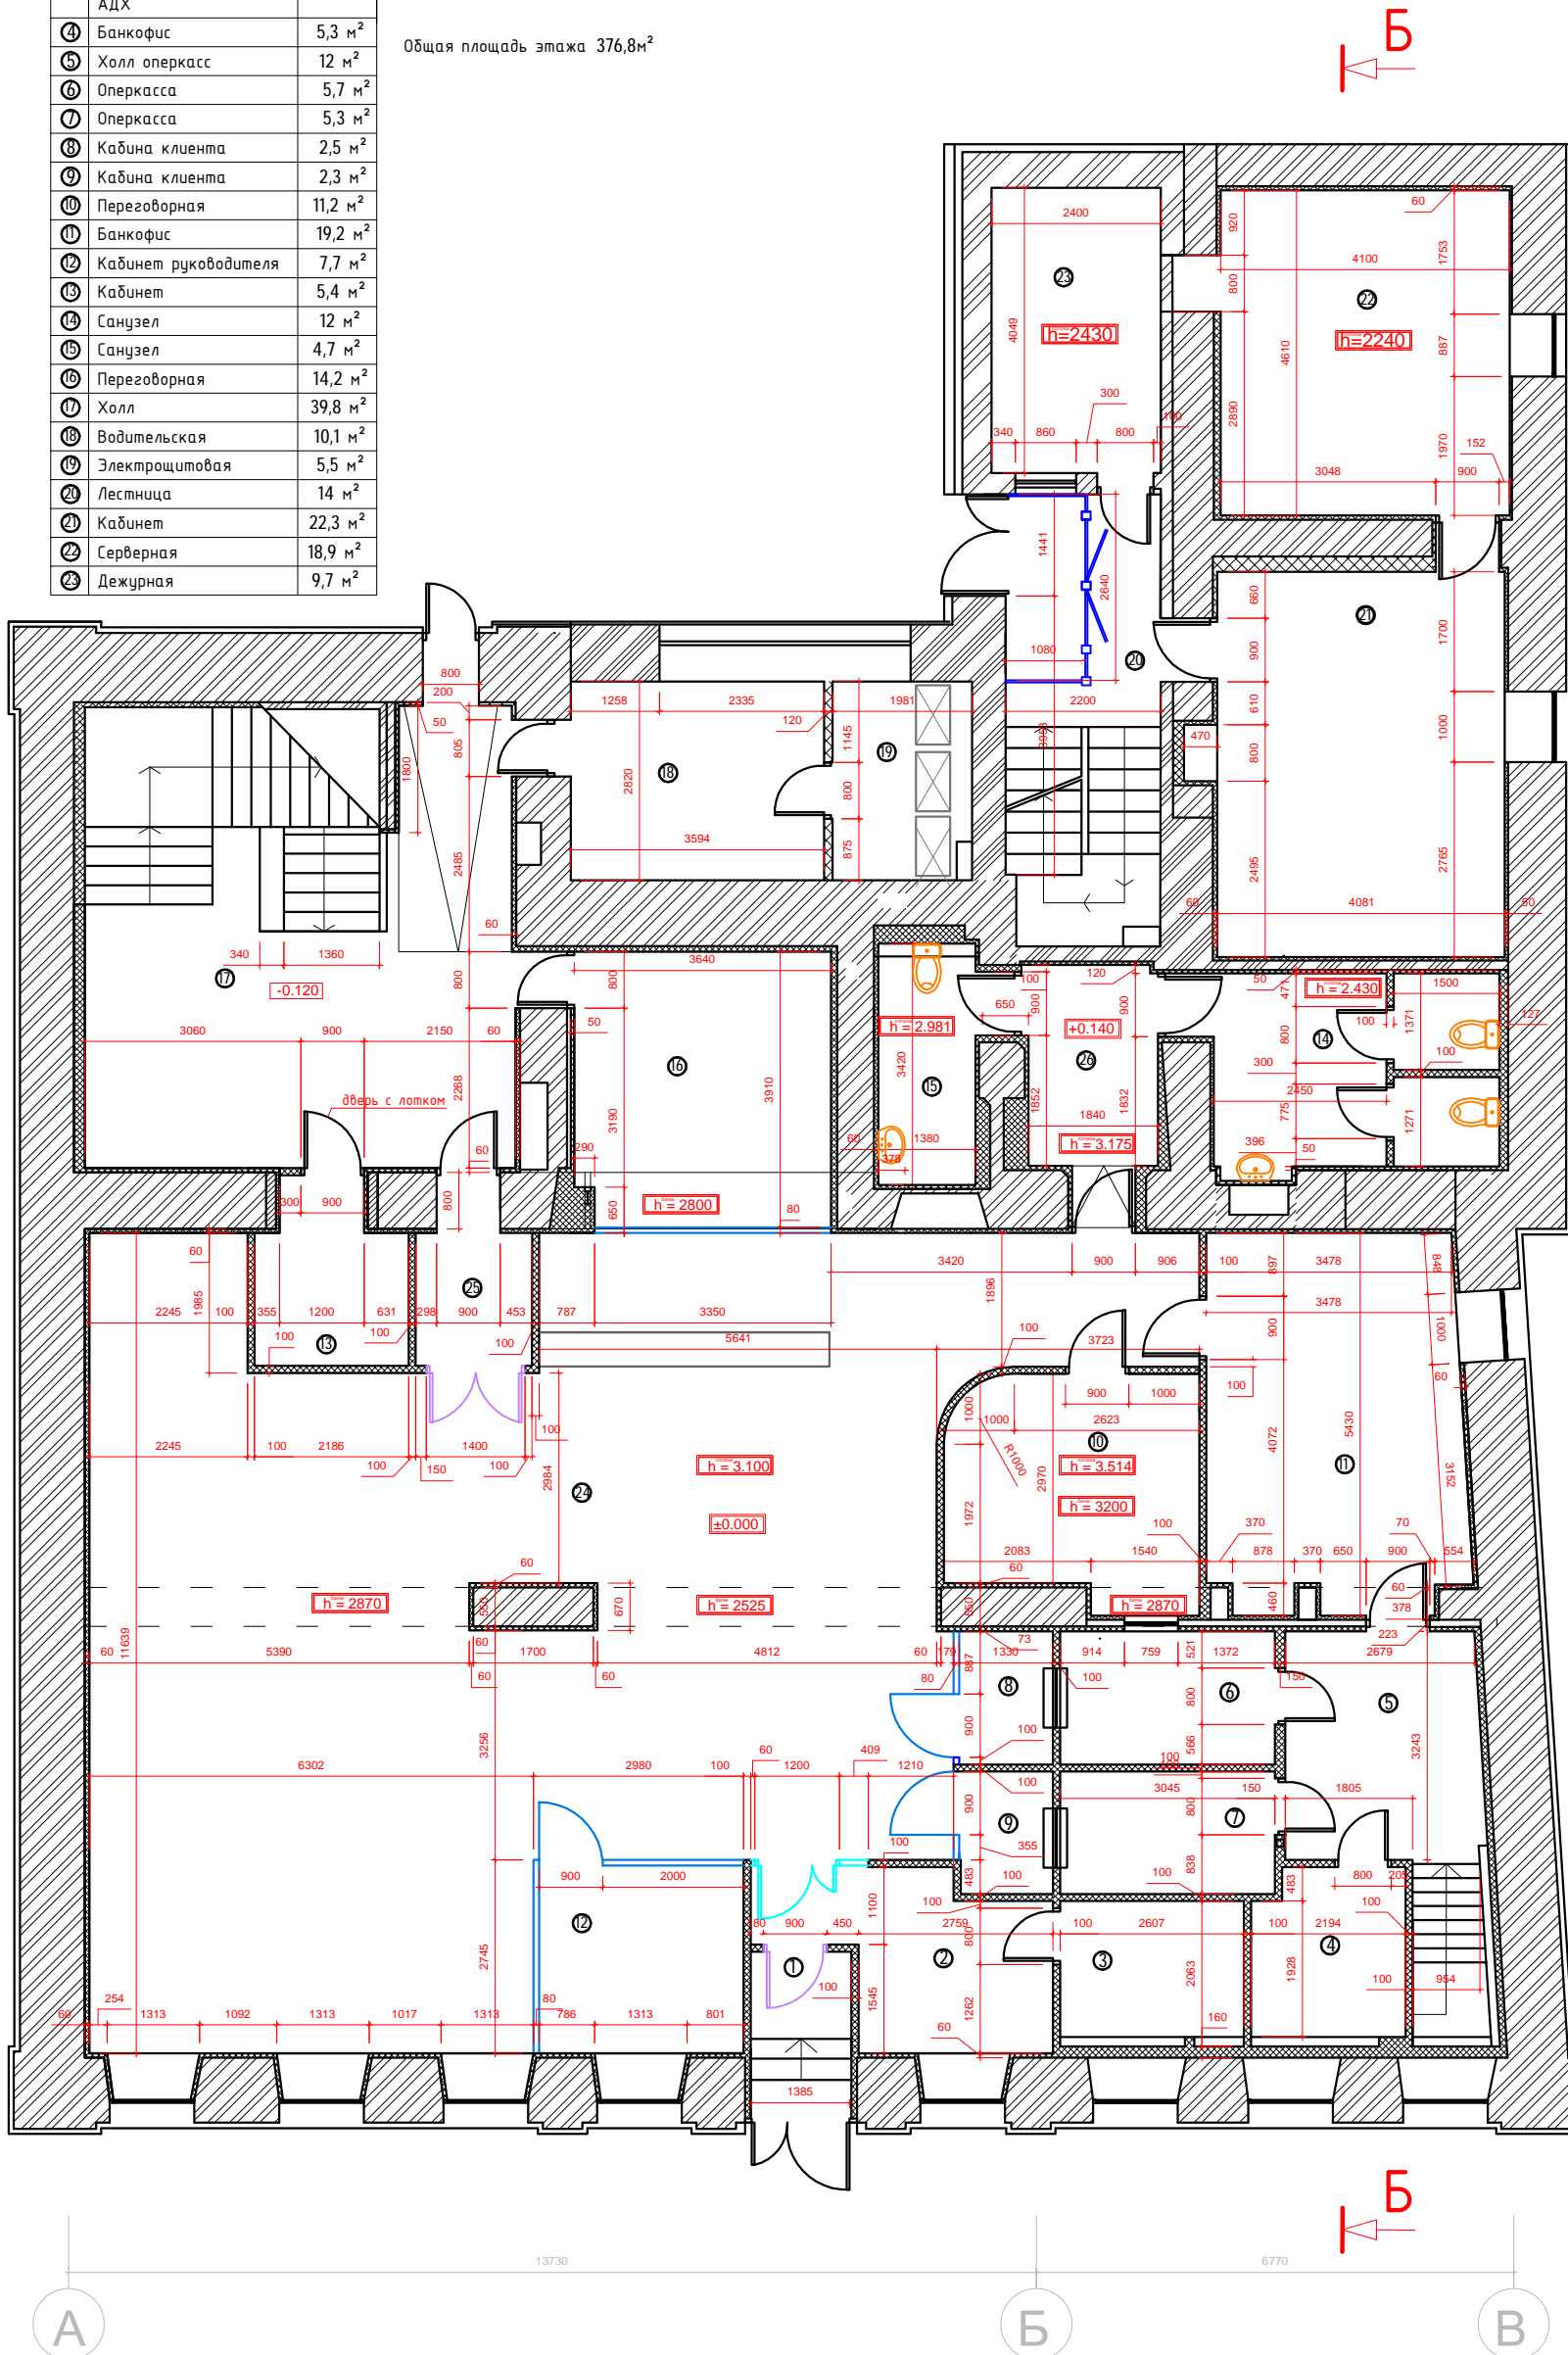

Справ. №

Перв. прим.

5  
4  
3  
2  
1

- офисная перегородка "Науада стандарт"
- несущие кирпичные стены
- перегородки из ГКЛ

Изм.				Лист				№ докл.				Подпись				Дата			
Рук.ар.				ГАП				ГАП				Арх.				Лукьянов			
План расстановки мебели												Стация		Лист		Листов			
отм.±0.000												Ар		6		21			
Москва, ул. Садовническая д 46. стр.1, Заказчик ОАО "Банк Финсервис"												ООО "Бриз Венто"							

Копировал

Формат А3

Экспликация помещений					
№	Наименование	площадь	№	Наименование	площадь
1	Тамбур	3,4 м <sup>2</sup>	2	Оперзал	122,8 м <sup>2</sup>
1	Зона Банкомат 24 часа	8,3 м <sup>2</sup>	2	Тамбур	3,1 м <sup>2</sup>
3	Зона Банкомат 24 часа АДХ	5,4 м <sup>2</sup>	2	Тех. помещение	5,8 м <sup>2</sup>
4	Банкофис	5,3 м <sup>2</sup>	Общая площадь этажа 376,8 м <sup>2</sup>		
5	Холл оперкасс	12 м <sup>2</sup>			
6	Оперкасса	5,7 м <sup>2</sup>			
7	Оперкасса	5,3 м <sup>2</sup>			
8	Кабина клиента	2,5 м <sup>2</sup>			
9	Кабина клиента	2,3 м <sup>2</sup>			
10	Переговорная	11,2 м <sup>2</sup>			
11	Банкофис	19,2 м <sup>2</sup>			
12	Кабинет руководителя	7,7 м <sup>2</sup>			
13	Кабинет	5,4 м <sup>2</sup>			
14	Санузел	12 м <sup>2</sup>			
15	Санузел	4,7 м <sup>2</sup>			
16	Переговорная	14,2 м <sup>2</sup>			
17	Холл	39,8 м <sup>2</sup>			
18	Водительская	10,1 м <sup>2</sup>			
19	Электрощитовая	5,5 м <sup>2</sup>			
20	Лестница	14 м <sup>2</sup>			
21	Кабинет	22,3 м <sup>2</sup>			
22	Серверная	18,9 м <sup>2</sup>			
23	Дежурная	9,7 м <sup>2</sup>			

5

4

3

2


1

6940

7600

6750

6990

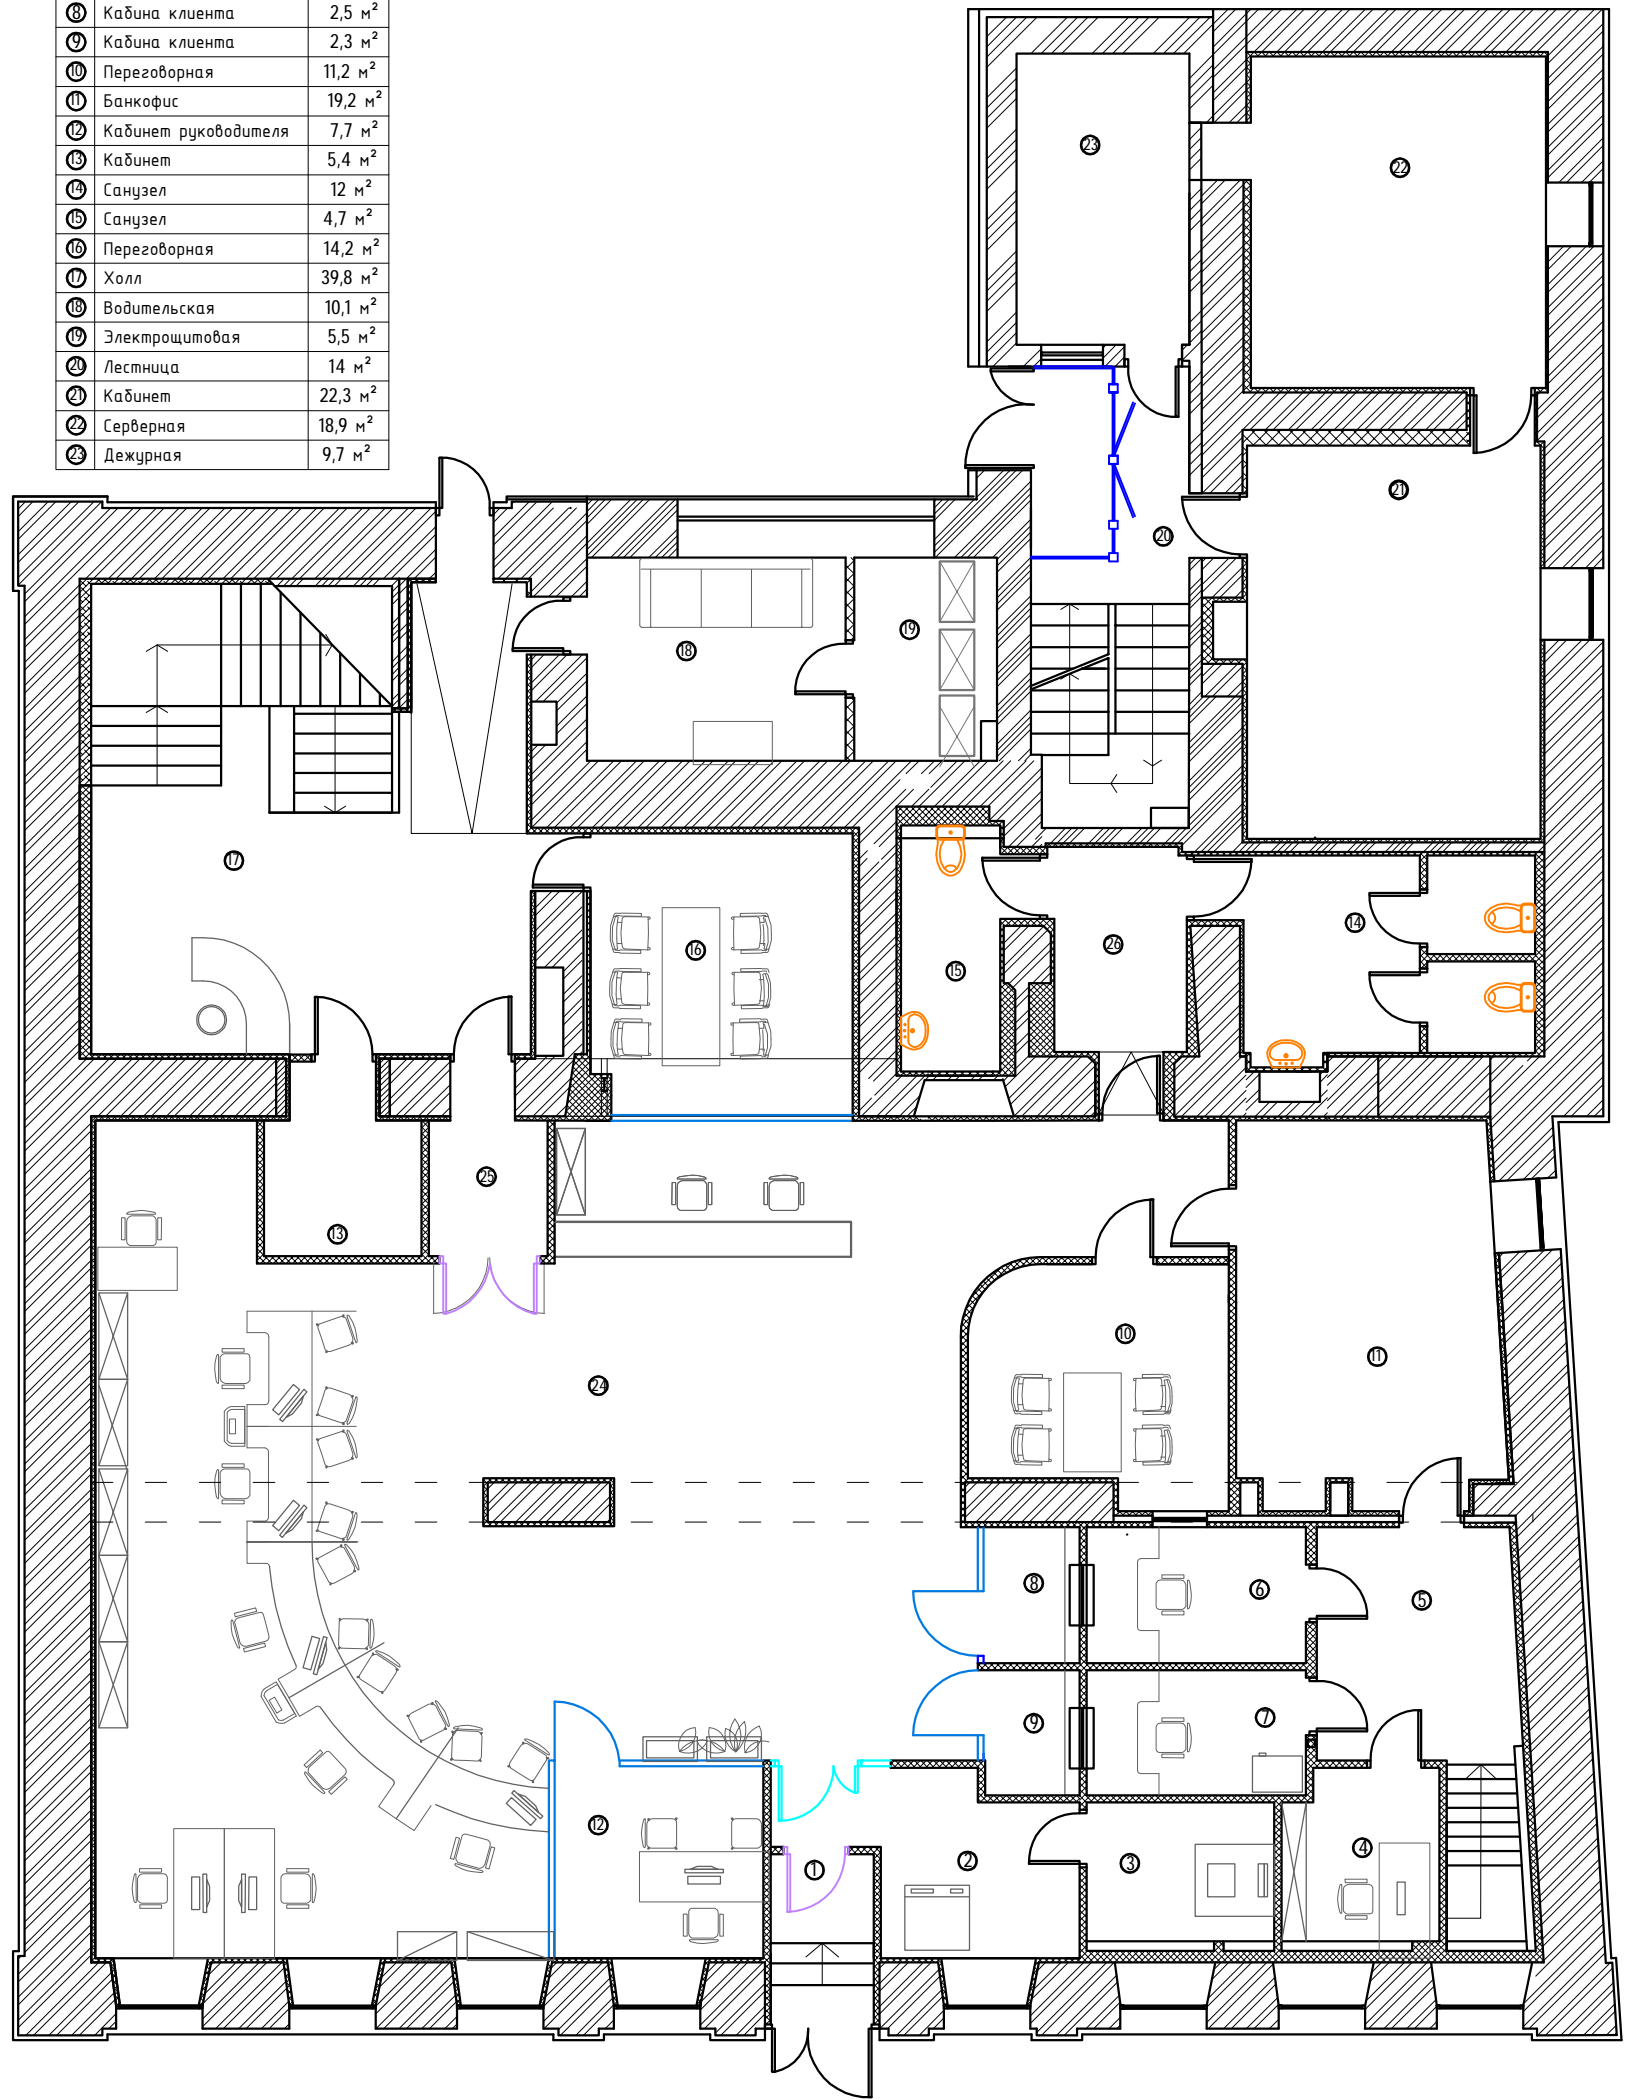

А

Б

В

Перв. прим.

Справ. №

Подп. и дата

Инв. № подл.

Подп. и дата

Взам. инв. №

Инв. № дубл.

Изм.				Кол.уч	Лист	Ндок.	Подпись	Дата	ШИФР					
									Москва, ул. Садовническая д 46. стр.1, Заказчик ОАО "Банк Финсервис"					
Рук.ар.									План расстановки мебели			Стация	Лист	Листов
ГАП									1 этаж			Ар	7	21
Арх. Лукьянов									отм.±0.000			ООО "Бриз Венто"		


Копировал

Формат А3



Экспликация помещений		
№	Наименование	площадь
1	Лестничный марш	38,6 м <sup>2</sup>
2	Кабинет	10,4 м <sup>2</sup>
3	Переговорная	40,8 м <sup>2</sup>
4	Кабинет	23 м <sup>2</sup>
5	Кабинет	23,2 м <sup>2</sup>
6	Кабинет	30,5 м <sup>2</sup>
7	Санузел	3,7 м <sup>2</sup>
8	Санузел	3,3 м <sup>2</sup>
9	Санузел	1,5 м <sup>2</sup>
10	Тамбур	7,7 м <sup>2</sup>
11	Кабинет	13,7 м <sup>2</sup>
12	Венткамера	4,6 м <sup>2</sup>
13	Вспом. пом	6,6 м <sup>2</sup>
14	Спальня	17 м <sup>2</sup>
15	Венткамера	5 м <sup>2</sup>
16	Санузел	2,2 м <sup>2</sup>
17	Кабинет	10,5 м <sup>2</sup>
18	Кабинет	18,8 м <sup>2</sup>
19	Переговорная	10,6 м <sup>2</sup>
20	Лестница	20,8 м <sup>2</sup>
21	Санузел	2,6 м <sup>2</sup>
22	Кабинет	45,1 м <sup>2</sup>
23	Коридор	3,2 м <sup>2</sup>
24	Холл	38,7 м <sup>2</sup>

Общая площадь 384,3 м<sup>2</sup>

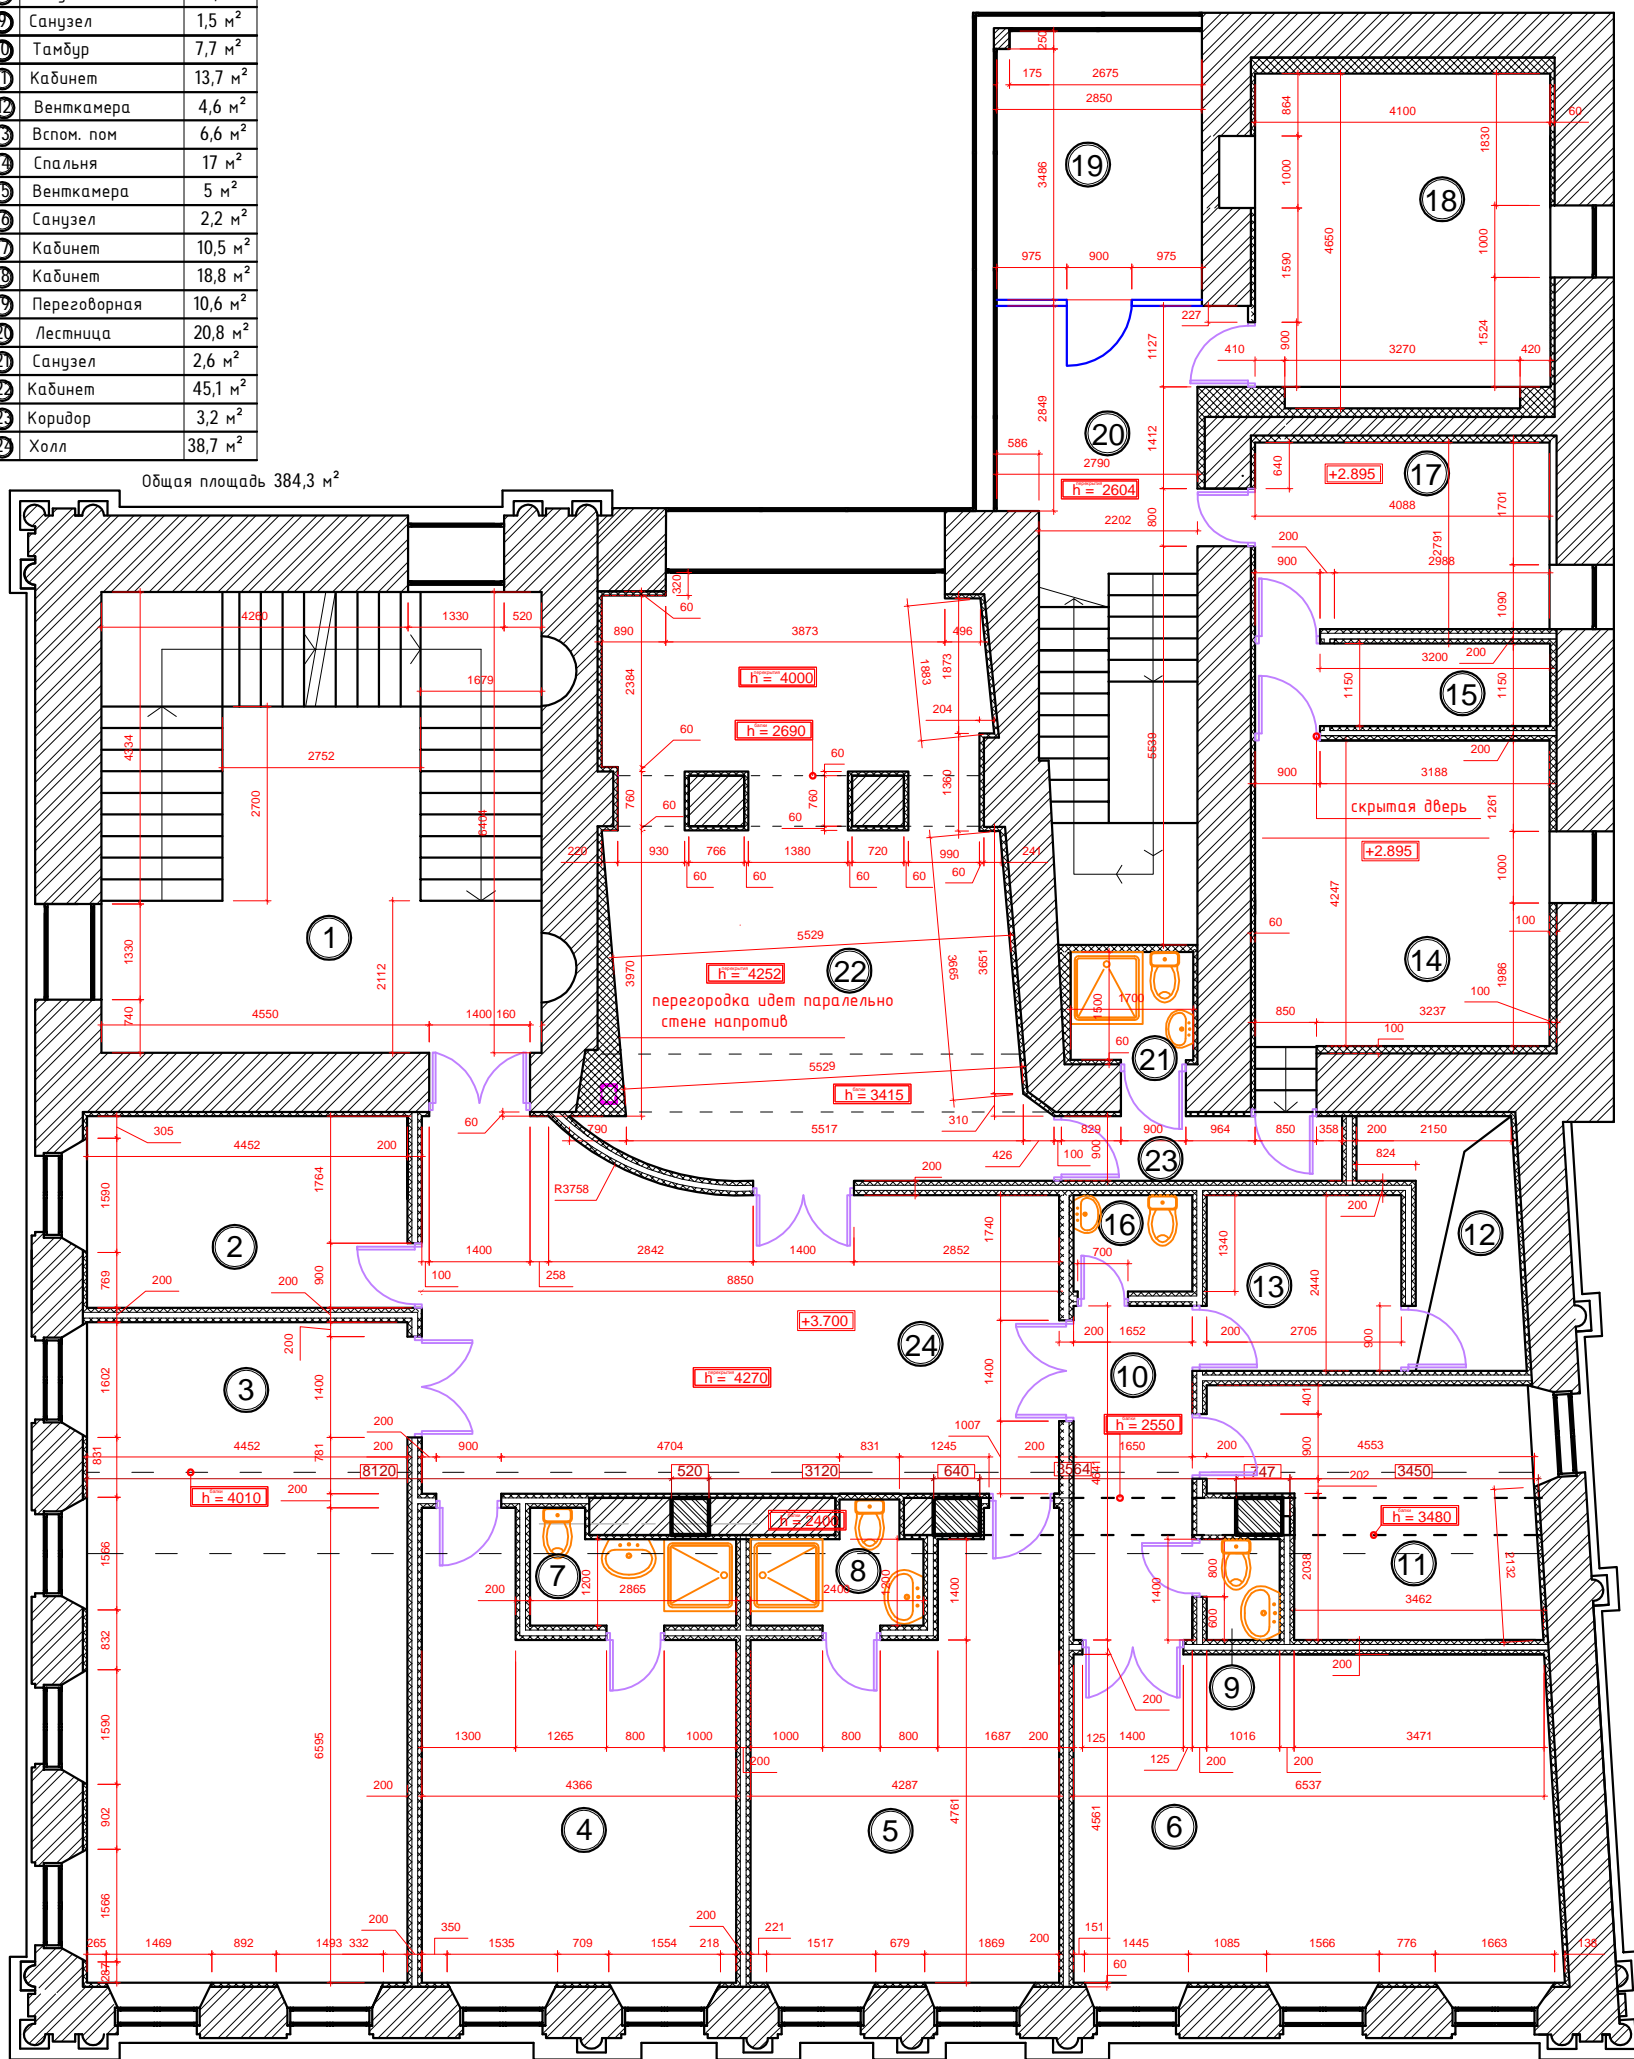

5

4

3

2

1

Перв. прим.

Справ. №

Подп. и дата

Взам. инв. № Инв. № дубл.

Подп. и дата

Инв. № подл.

- офисная перегородка "Науада стандарт"
- несущие кирпичные стены
- перегородки из ГКЛ
- граница балок перекрытия
- размер между несущими колоннами в стене
- несущие колонны

Изм.				Кол.				Лист				№ док.				Подпись				Дата			
ШИФР																							
Москва, ул. Садовническая д 46. стр.1, Заказчик ОАО "Банк Финсервис"																							
План перегородок 2 этаж																							
отм.+3.700																							
Рук.ар.				ГАП				ГАП				Арх.				Лукьянов							
Стация				Лист				Листов				Ар				8				21			
ООО "Бриз Венто"																							

Копировал

Формат А3



Экспликация помещений


№	Наименование	площадь
1	Лестничный марш	38,6 м <sup>2</sup>
2	Кабинет	10,4 м <sup>2</sup>
3	Переговорная	40,8 м <sup>2</sup>
4	Кабинет	23 м <sup>2</sup>
5	Кабинет	23,2 м <sup>2</sup>
6	Кабинет	30,5 м <sup>2</sup>
7	Санузел	3,7 м <sup>2</sup>
8	Санузел	3,3 м <sup>2</sup>
9	Санузел	1,5 м <sup>2</sup>
10	Тамбур	7,7 м <sup>2</sup>
11	Кабинет	13,7 м <sup>2</sup>
12	Венткамера	4,6 м <sup>2</sup>
13	Вспом. пом	6,6 м <sup>2</sup>
14	Спальня	17 м <sup>2</sup>
15	Венткамера	5 м <sup>2</sup>
16	Санузел	2,2 м <sup>2</sup>
17	Кабинет	10,5 м <sup>2</sup>
18	Кабинет	18,8 м <sup>2</sup>
19	Переговорная	10,6 м <sup>2</sup>
20	Лестница	20,8 м <sup>2</sup>
21	Санузел	2,6 м <sup>2</sup>
22	Кабинет	45,1 м <sup>2</sup>
23	Коридор	3,2 м <sup>2</sup>
24	Холл	38,7 м <sup>2</sup>

Общая площадь 384,3 м<sup>2</sup>

5  
4  
3  
2  
1

6840  
7000  
5750  
6890

А Б В

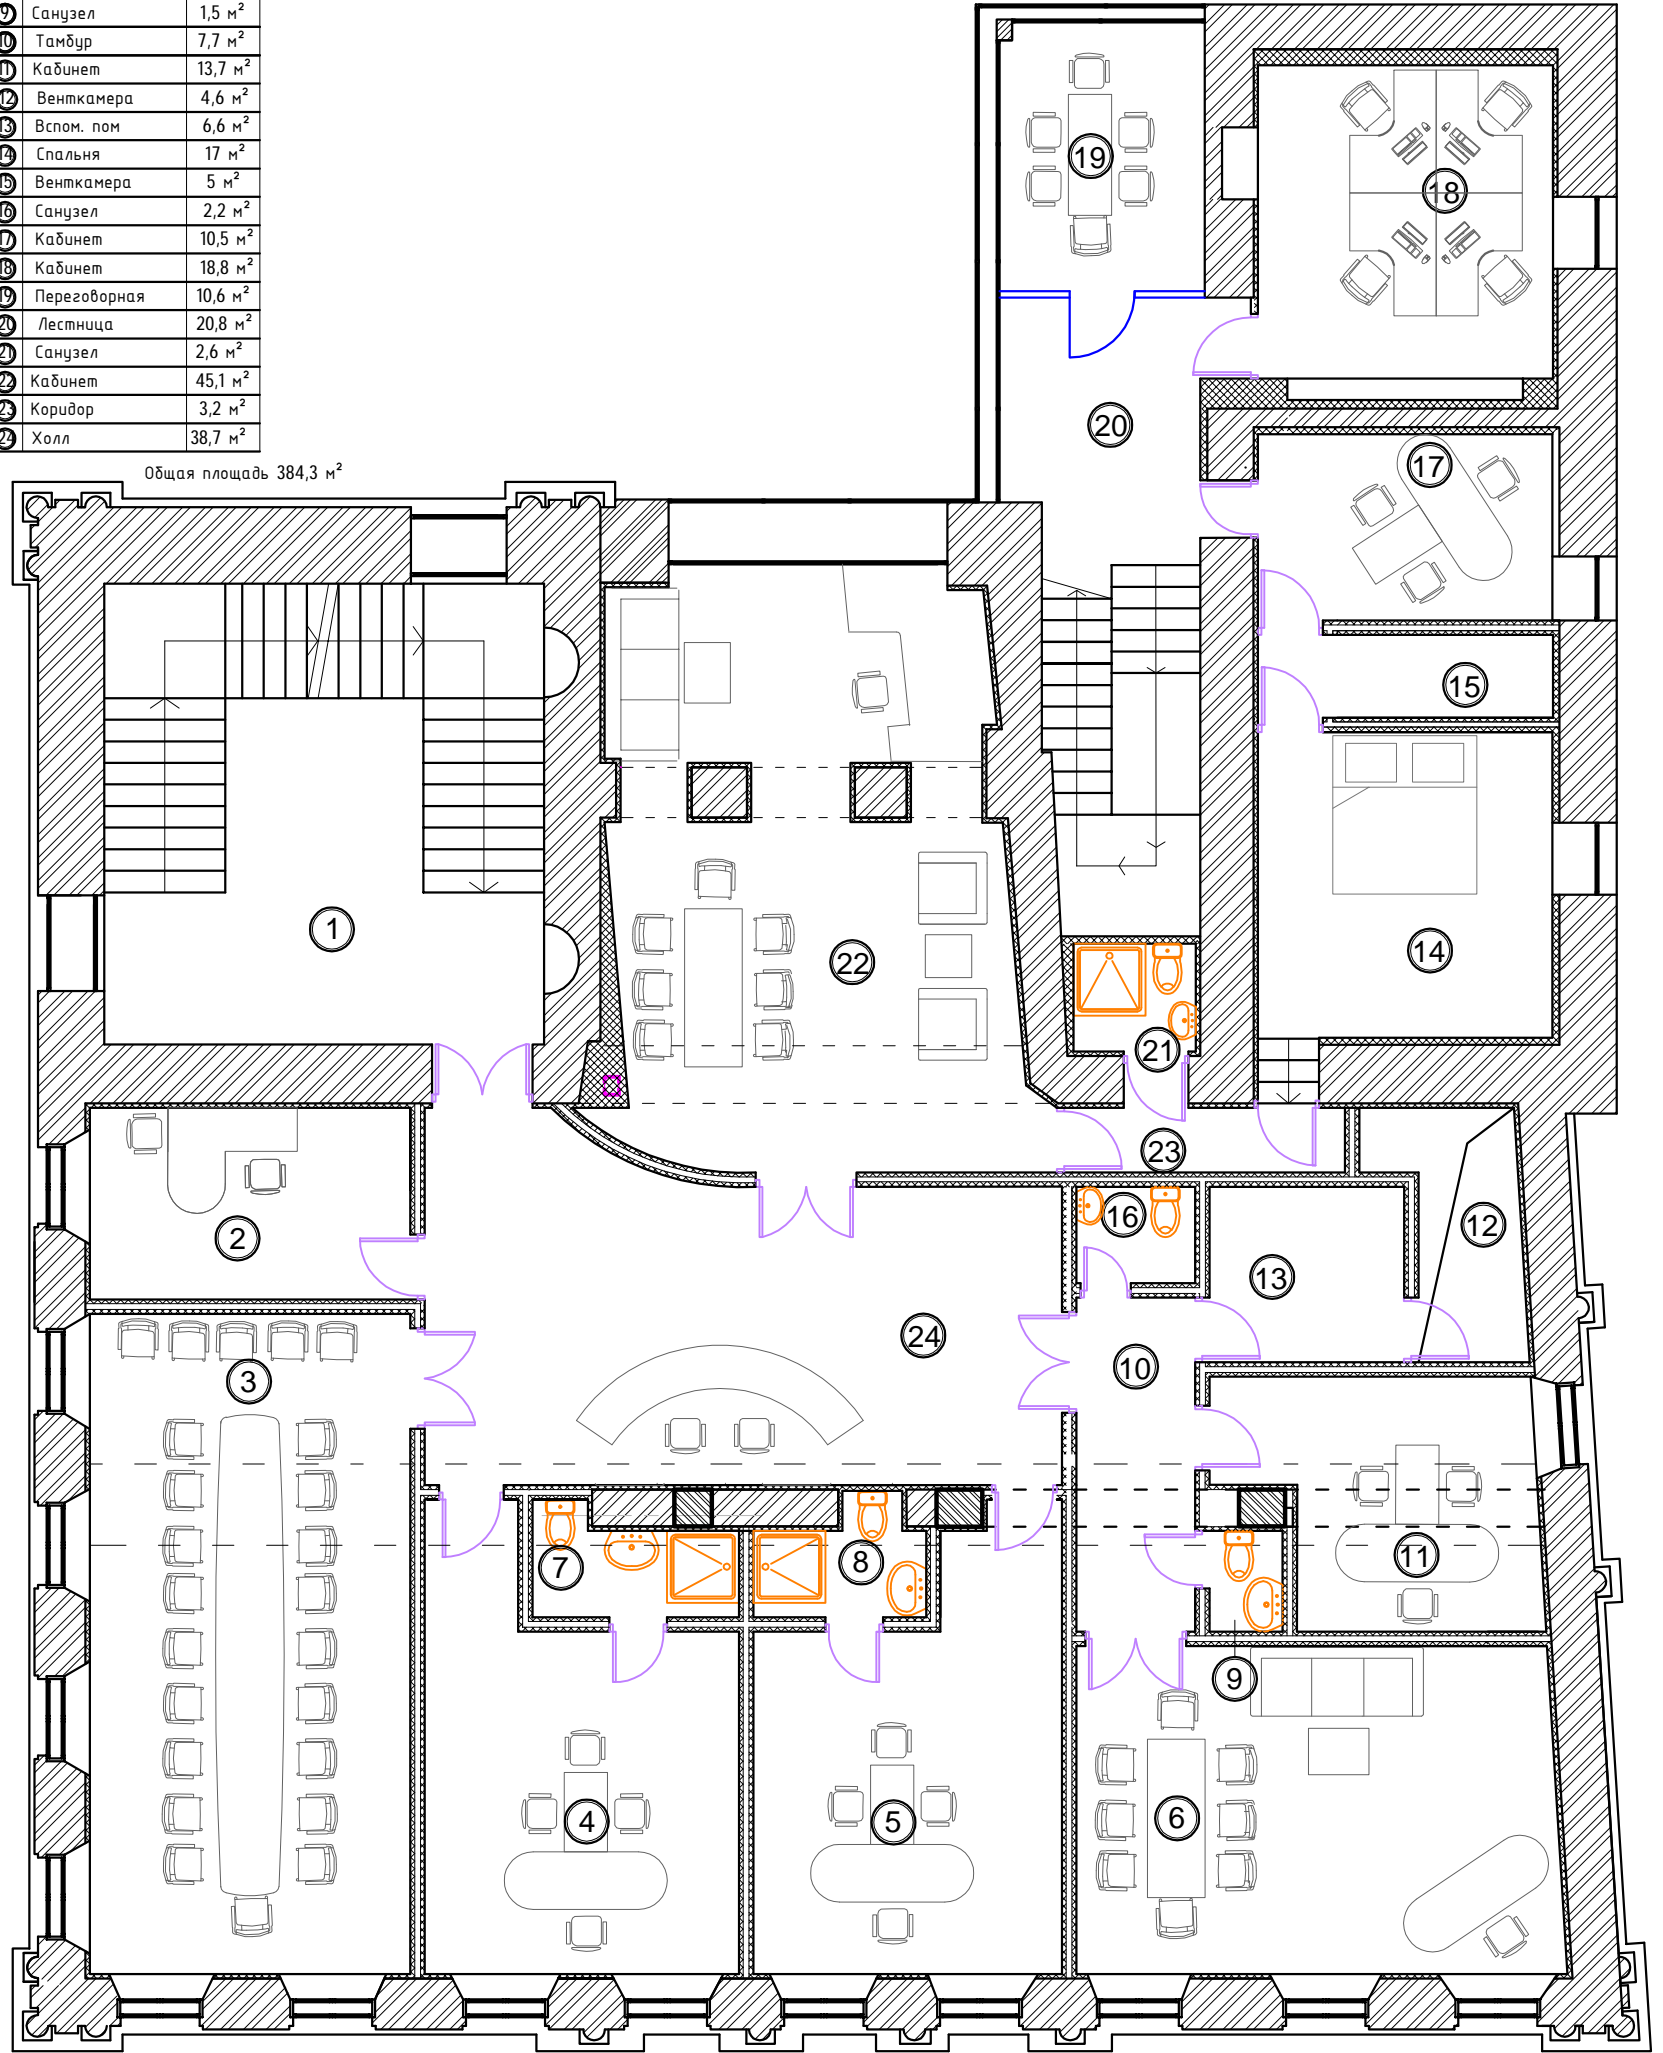

Справ. №

Перв. прим.

Инв. № подл.

Подп. и дата

Взам. инв. №

Инв. № дубл.



Подп. и дата

				ШИФР		
				Москва, ул. Садовническая д 46. стр.1, Заказчик ОАО "Банк Финсервис"		
Изм.	Кол.уч	Лист	Нгод.	Подпись	Дата	
Рук.ар.						План перегородок 2 этаж
ГАП						отм.+3.700
Арх.	Лукьянов					
				Стация	Лист	Листов
				Ар	9	21
				ООО "Бриз Венто"		

Копировал

Формат А3

Экспликация помещений		
№	Наименование	площадь
1	Лестничной марш	43 м <sup>2</sup>
2	Кабинет	200 м <sup>2</sup>
3	Кабинет	13,5 м <sup>2</sup>
4	Кабинет	10,8 м <sup>2</sup>
5	Кабинет	10,8 м <sup>2</sup>
6	Кабинет	20,7 м <sup>2</sup>
7	Тамбур	6 м <sup>2</sup>
8	Кабинет	10,7 м <sup>2</sup>
9	Кабинет	30,9 м <sup>2</sup>
10	Кабинет	9 м <sup>2</sup>
11	Кабинет	6 м <sup>2</sup>
12	Кабинет	14,7 м <sup>2</sup>
13	Кабинет	7 м <sup>2</sup>
14	Хоз. помещение	1,8 м <sup>2</sup>
15	Кабинет	10,8 м <sup>2</sup>
16	Лестничной марш	18 м <sup>2</sup>
17	Санузел мужской	4 м <sup>2</sup>
18	Санузел женский	11,5 м <sup>2</sup>
Общая площадь		431 м <sup>2</sup>

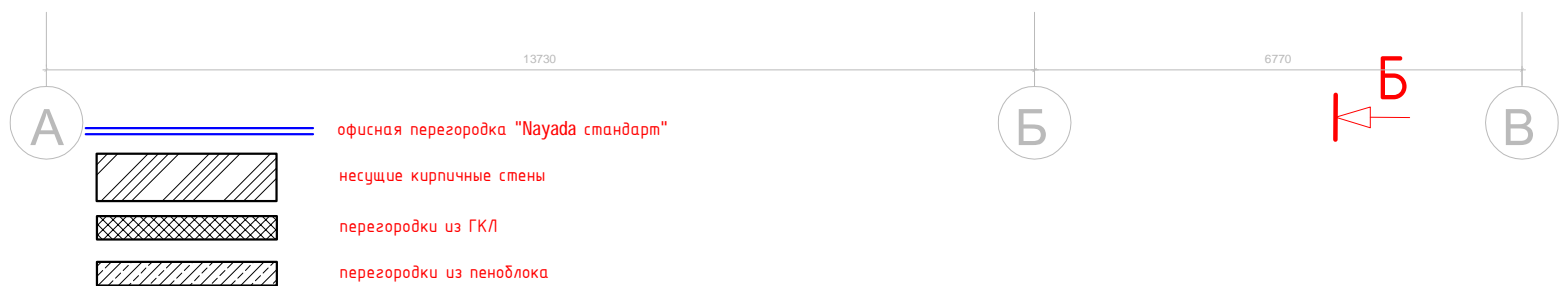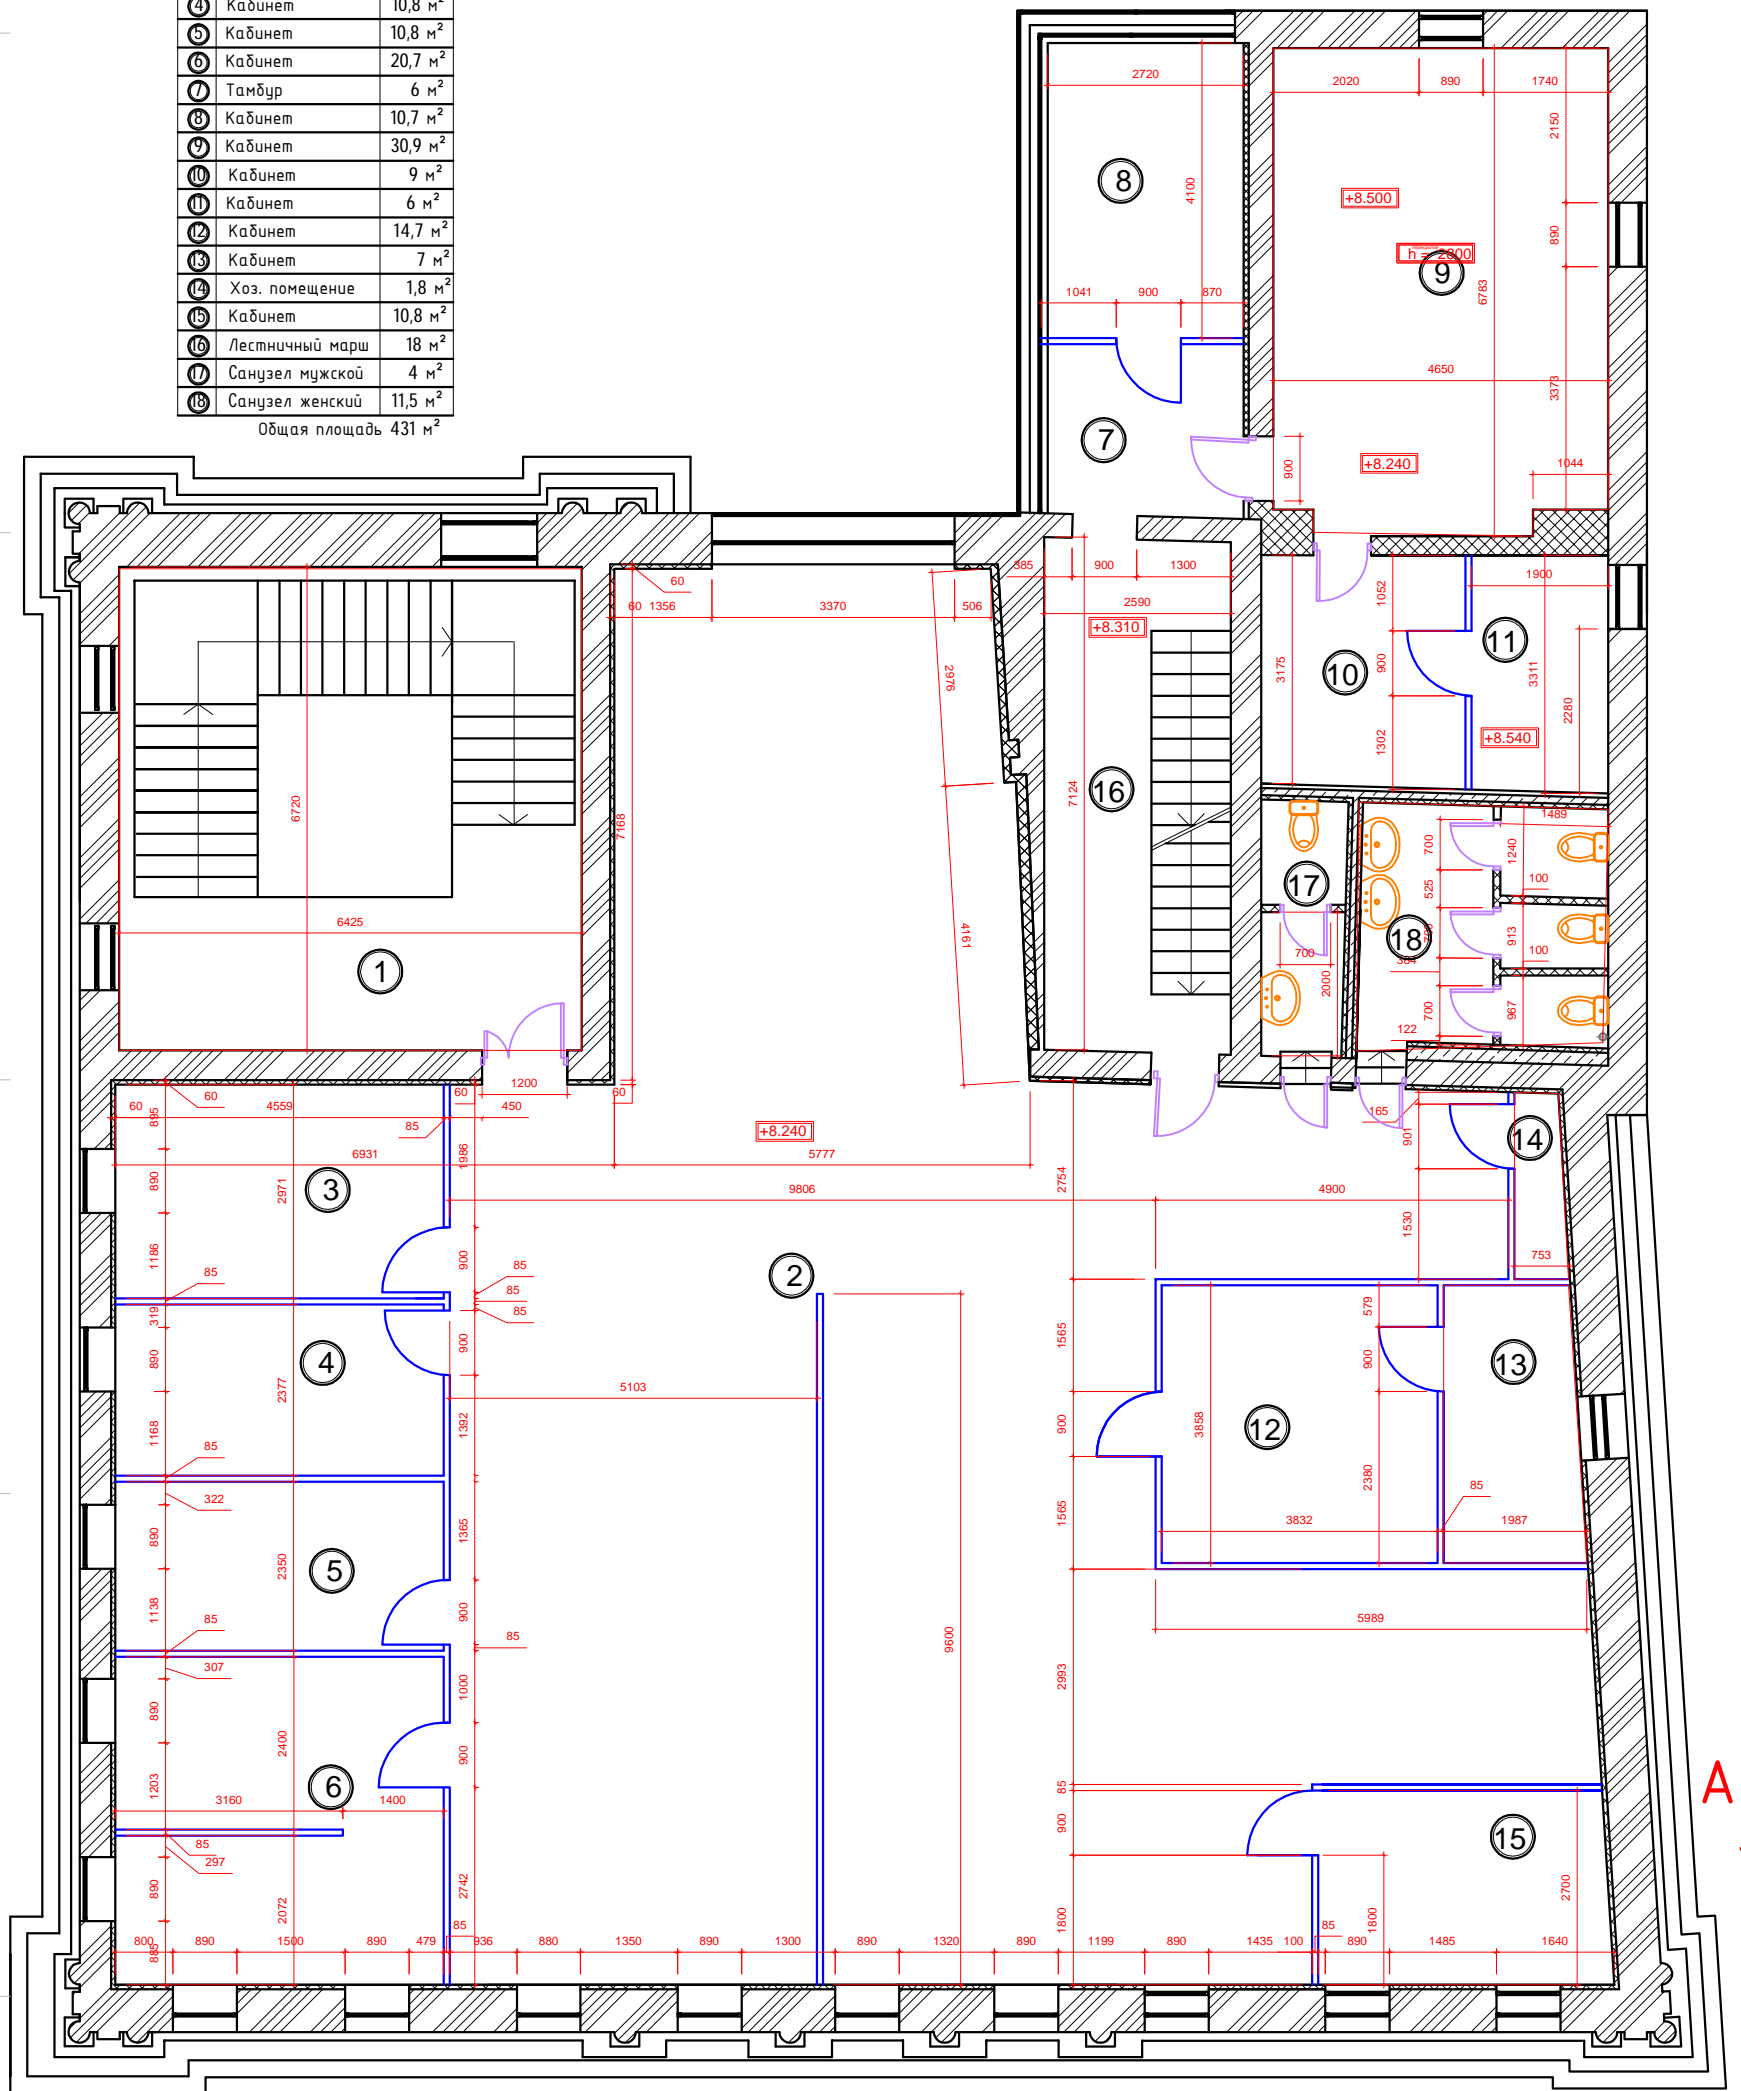

Примечание:  
 1 Стены обшиваются ГКЛ до балок перекрытия в 2 слоя дальнейшая отделка стен обоями под покраску  
 2 Стены и в санузлах отделываются керамической плиткой цвет и тип согласовать отдельно, а также высоту отделки  
 3 Офисные перегородки "науада стандарт" толщиной 85 мм устанавливаются после обшивки стен ГКЛ узлы крепления к полу и потолку обговариваются непосредственно с производителем перегородок.

Перв. прим.  
 Справ. №

Подп. и дата  
 Взам. инв. №  
 Инв. № дубл.  
 Инв. № подл.

ШИФР						
Москва, ул. Садовническая д 46. стр.1, Заказчик ОАО "Банк Финсервис"						
Изм.	Кол.уч	Лист	Нгод.	Подпись	Дата	
Рук.ар.	План перегородок			Стация	Лист	Листов
ГАП				Ар	10	21
Арх.	отм. +8.240			ООО "Бриз Венто"		
Лукьянов						

Копировал

Формат А3

Экспликация помещений

№	Наименование	площадь
1	Лестничный марш	43 м <sup>2</sup>
2	Кабинет	200 м <sup>2</sup>
3	Кабинет	13,5 м <sup>2</sup>
4	Кабинет	10,8 м <sup>2</sup>
5	Кабинет	10,8 м <sup>2</sup>
6	Кабинет	20,7 м <sup>2</sup>
7	Тамбур	6 м <sup>2</sup>
8	Кабинет	10,7 м <sup>2</sup>
9	Кабинет	30,9 м <sup>2</sup>
10	Кабинет	9 м <sup>2</sup>
11	Кабинет	6 м <sup>2</sup>
12	Кабинет	14,7 м <sup>2</sup>
13	Кабинет	7 м <sup>2</sup>
14	Хоз. помещение	1,8 м <sup>2</sup>
15	Кабинет	10,8 м <sup>2</sup>
16	Лестничный марш	18 м <sup>2</sup>
17	Санузел мужской	4 м <sup>2</sup>
18	Санузел женский	11,5 м <sup>2</sup>
Общая площадь		431 м <sup>2</sup>

5

4

3

2

1

6940

7600

5750

6990



13730

6770

A


Б

В

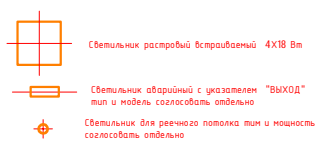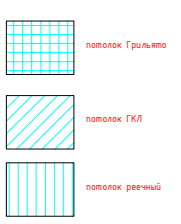

Примечания:  
1 Реечный потолок установить с минимальным зазором от перекрытия тип потолка согласовать отдельно  
2 Планки в кабинетах монтировать после монтажа системы вентиляции см. разрезы

Перв. прим.  
Справ. №  
Подп. и дата  
Взам. инв. №  
Инв. № дубл.  
Подп. и дата

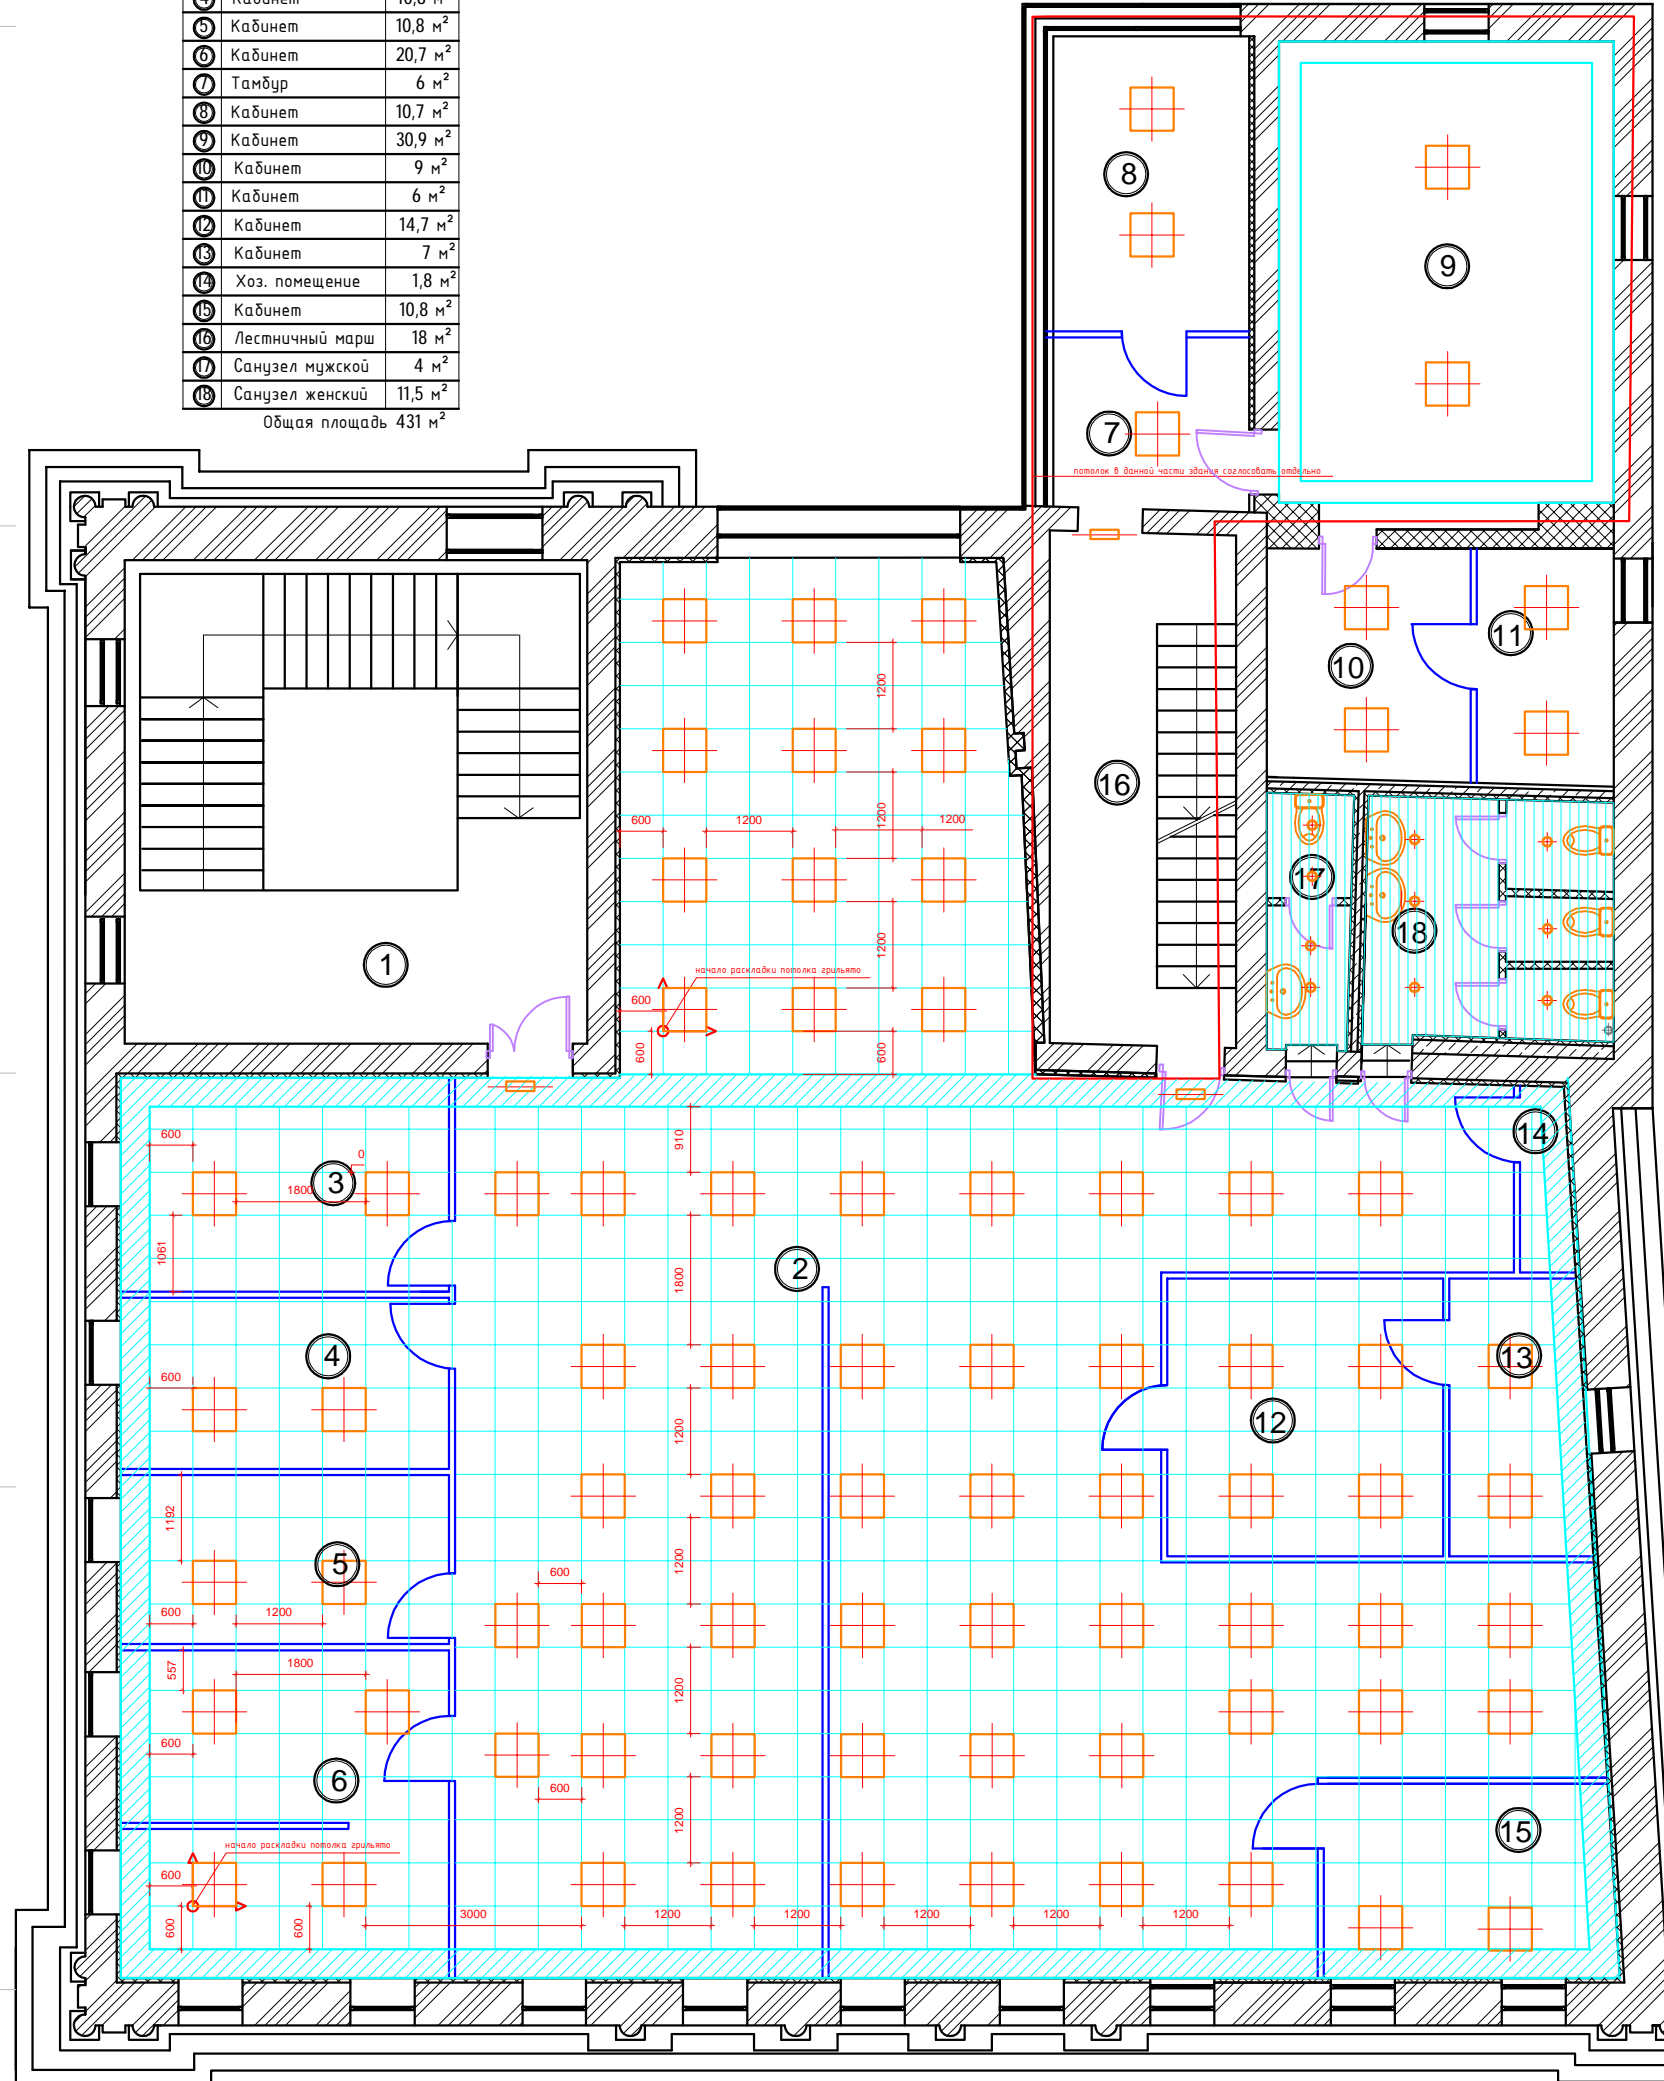

Изм.				Кол.уч			Лист		Нгол.		Подпись		Дата	
ШИФР														
Москва, ул. Садовническая д 46. стр.1, Заказчик ОАО "Банк Финсервис"														
Рук.ар.										План потолка				
ГАП										отм. +8.240				
Арх.										Лукьянов				
										Стация		Лист		Листов
										Ар		11		21
ООО "Бриз Венто"														

Копировал


Формат А3

Спецификация мебели и оборудования

Экспликация помещений

№	Наименование	площадь
1	Лестничный марш	43 м <sup>2</sup>
2	Кабинет	200 м <sup>2</sup>
3	Кабинет	13,5 м <sup>2</sup>
4	Кабинет	10,8 м <sup>2</sup>
5	Кабинет	10,8 м <sup>2</sup>
6	Кабинет	20,7 м <sup>2</sup>
7	Тамбур	6 м <sup>2</sup>
8	Кабинет	10,7 м <sup>2</sup>
9	Кабинет	30,9 м <sup>2</sup>
10	Кабинет	9 м <sup>2</sup>
11	Кабинет	6 м <sup>2</sup>
12	Кабинет	14,7 м <sup>2</sup>
13	Кабинет	7 м <sup>2</sup>
14	Хоз. помещение	1,8 м <sup>2</sup>
15	Кабинет	10,8 м <sup>2</sup>
16	Лестничный марш	18 м <sup>2</sup>
17	Санузел мужской	4 м <sup>2</sup>
18	Санузел женский	11,5 м <sup>2</sup>
Общая площадь		431 м <sup>2</sup>

	Рабочее место со столом 1200x800		вешалка
	Рабочее место со столом 1400x1200		
	Шкаф 1000x500		
	Рабочее место со столом 1700x1200		
	Рабочее место со столом 1000x800		

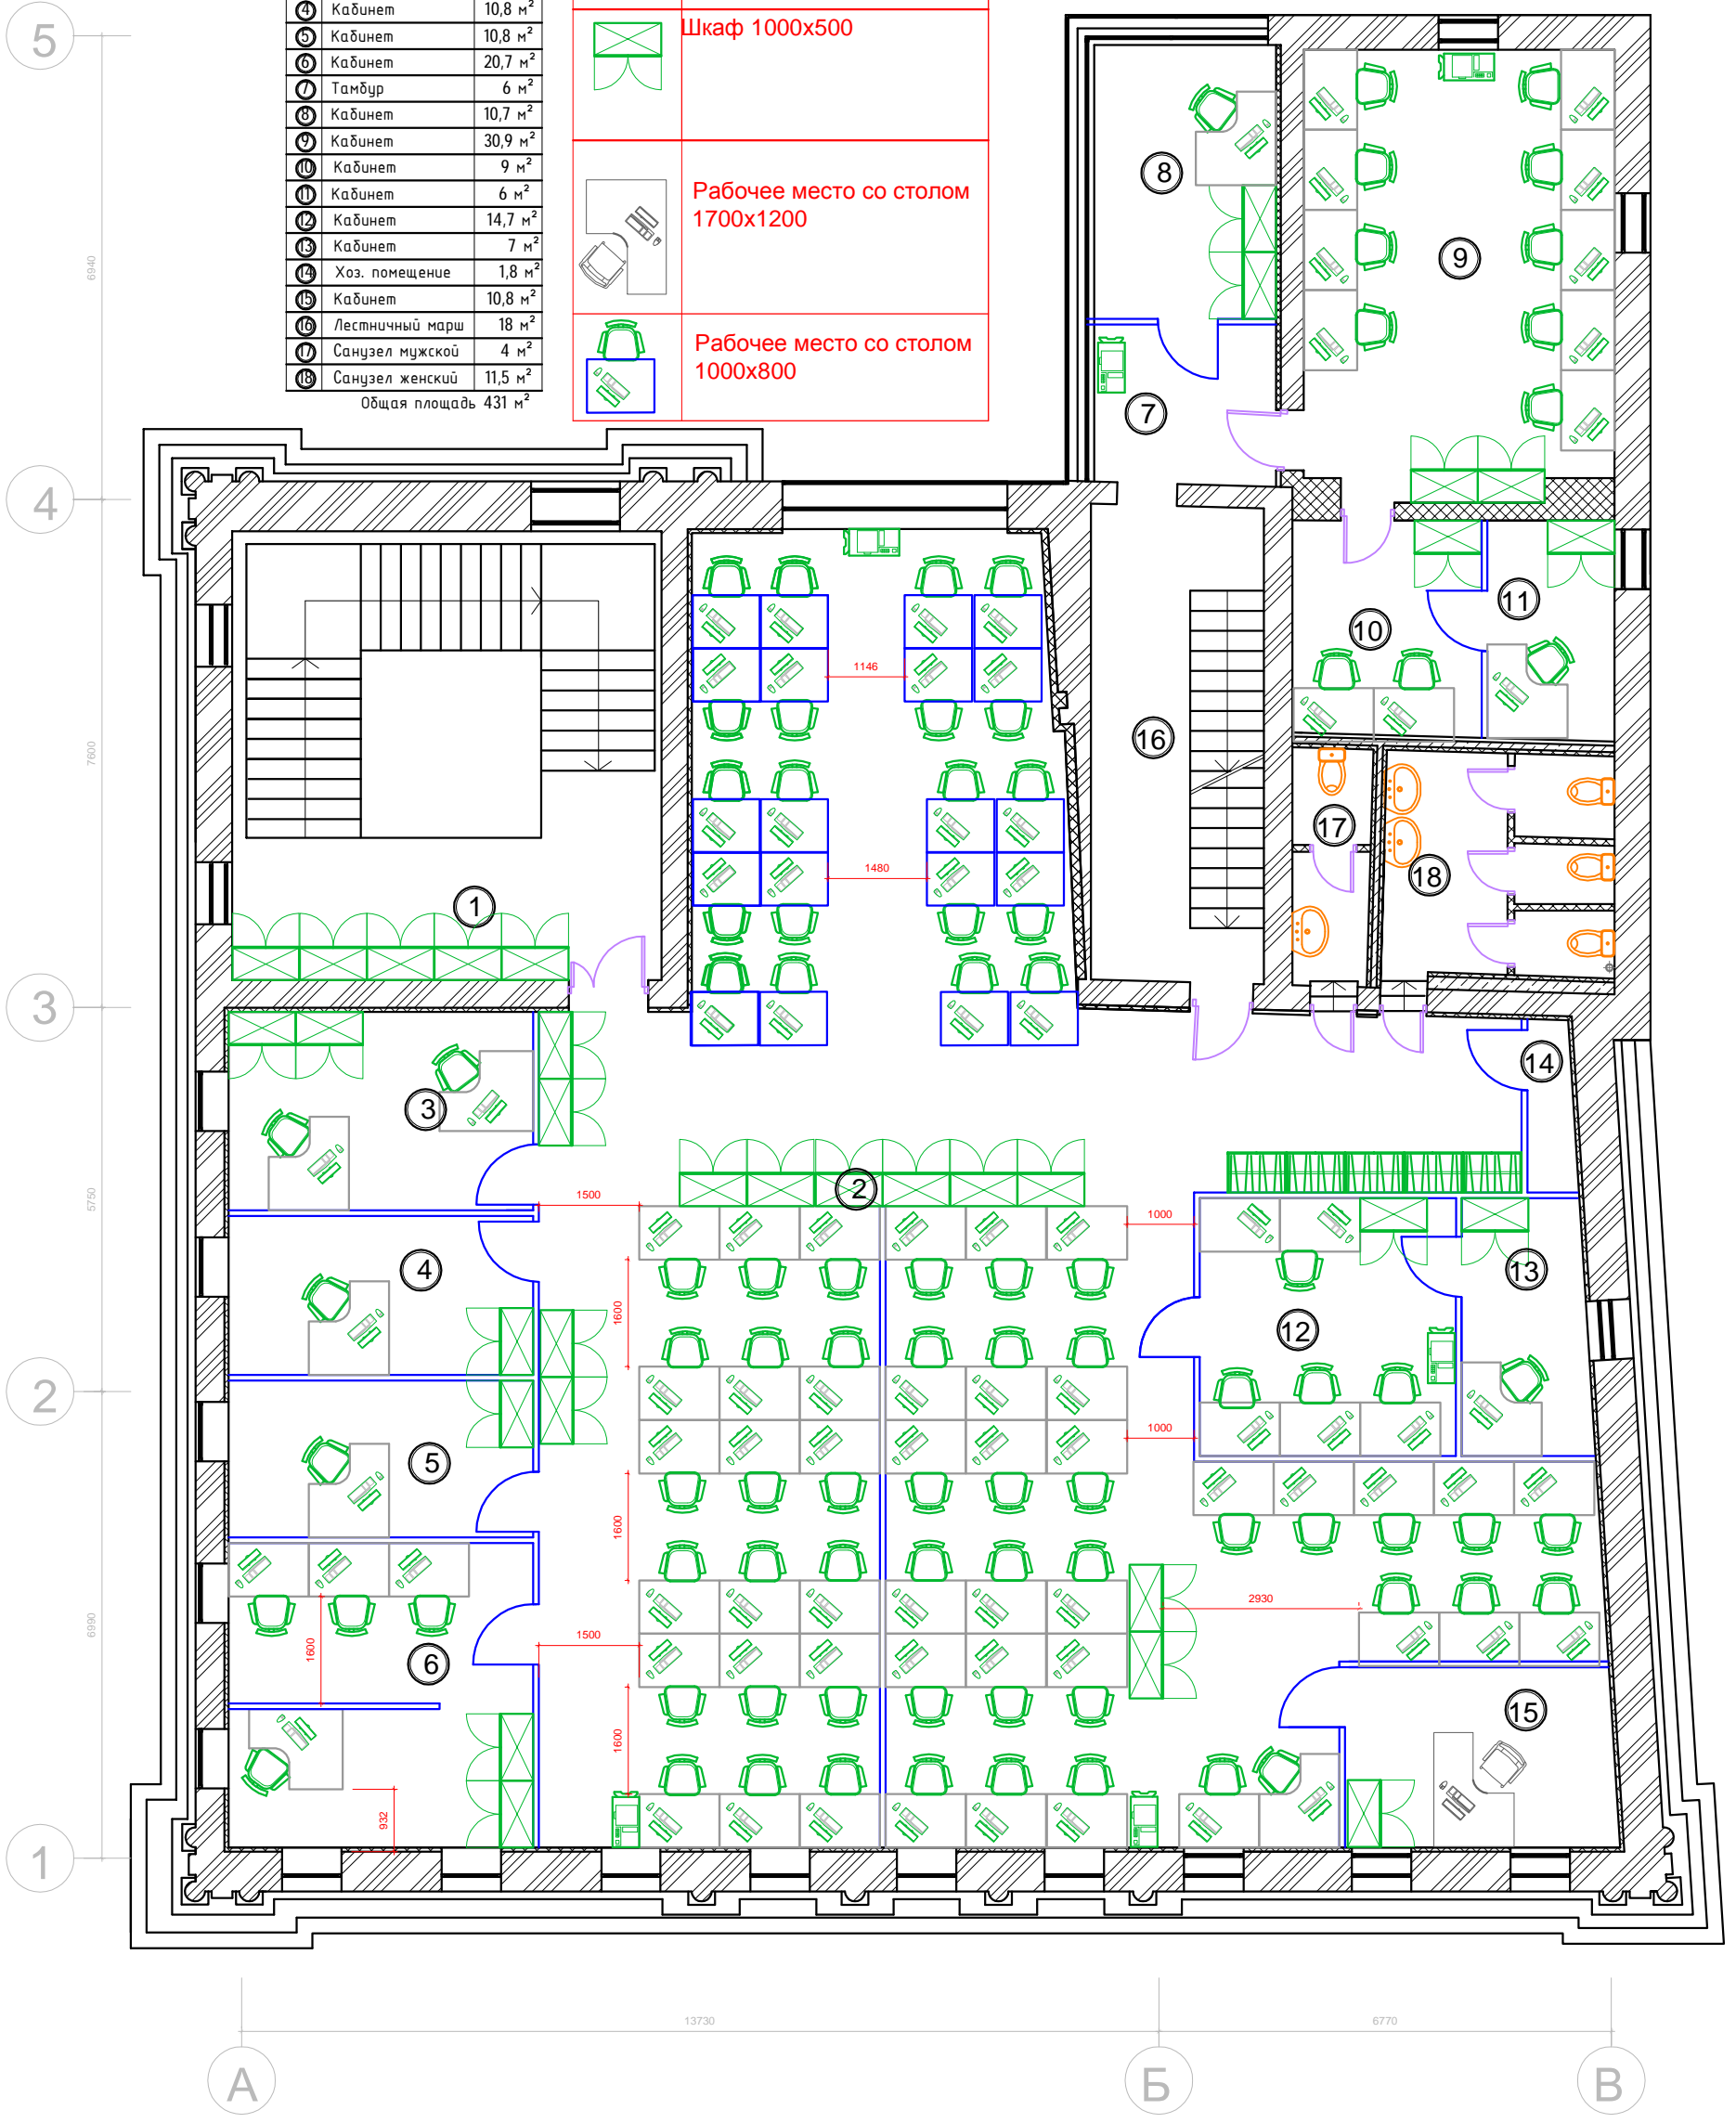

Справ. №

Перв. прим.

Подп. и дата

Подп. и дата

Взам. инв. №

Инв. № дубл.

Подп. и дата

Подп. и дата

Изм.				Кол.ч	Лист	Итого	Дата
Рук.вр.	ГАП	ГАП	Арх.	Лукьянов	План расстановки мебели	отм. +8.240	ООО "Бриз Венто"
ШИФР						Москва, ул. Садовническая д 46. стр.1, Заказчик ОАО "Банк Финсервис"	
План расстановки мебели						Стация	Лист
						Ар	12
						Листов	21

Копировал


Формат А3



№	Наименование	площадь
1	Лестничный марш	5,8 м <sup>2</sup>
2	Холл	34 м <sup>2</sup>
3	Кабинет	19,6 м <sup>2</sup>
4	Кабинет	13 м <sup>2</sup>
5	Кабинет	42,5 м <sup>2</sup>
6	Кабинет	16 м <sup>2</sup>
7	Кабинет	20,3 м <sup>2</sup>
8	Санузел	5 м <sup>2</sup>

Общая площадь 155,9 м<sup>2</sup>

Перв. прим.	Справ. №	Подп. и дата	Взам. инв. №	Инв. № дубл.	Подп. и дата	Инв. № подл.
-------------	----------	--------------	--------------	--------------	--------------	--------------

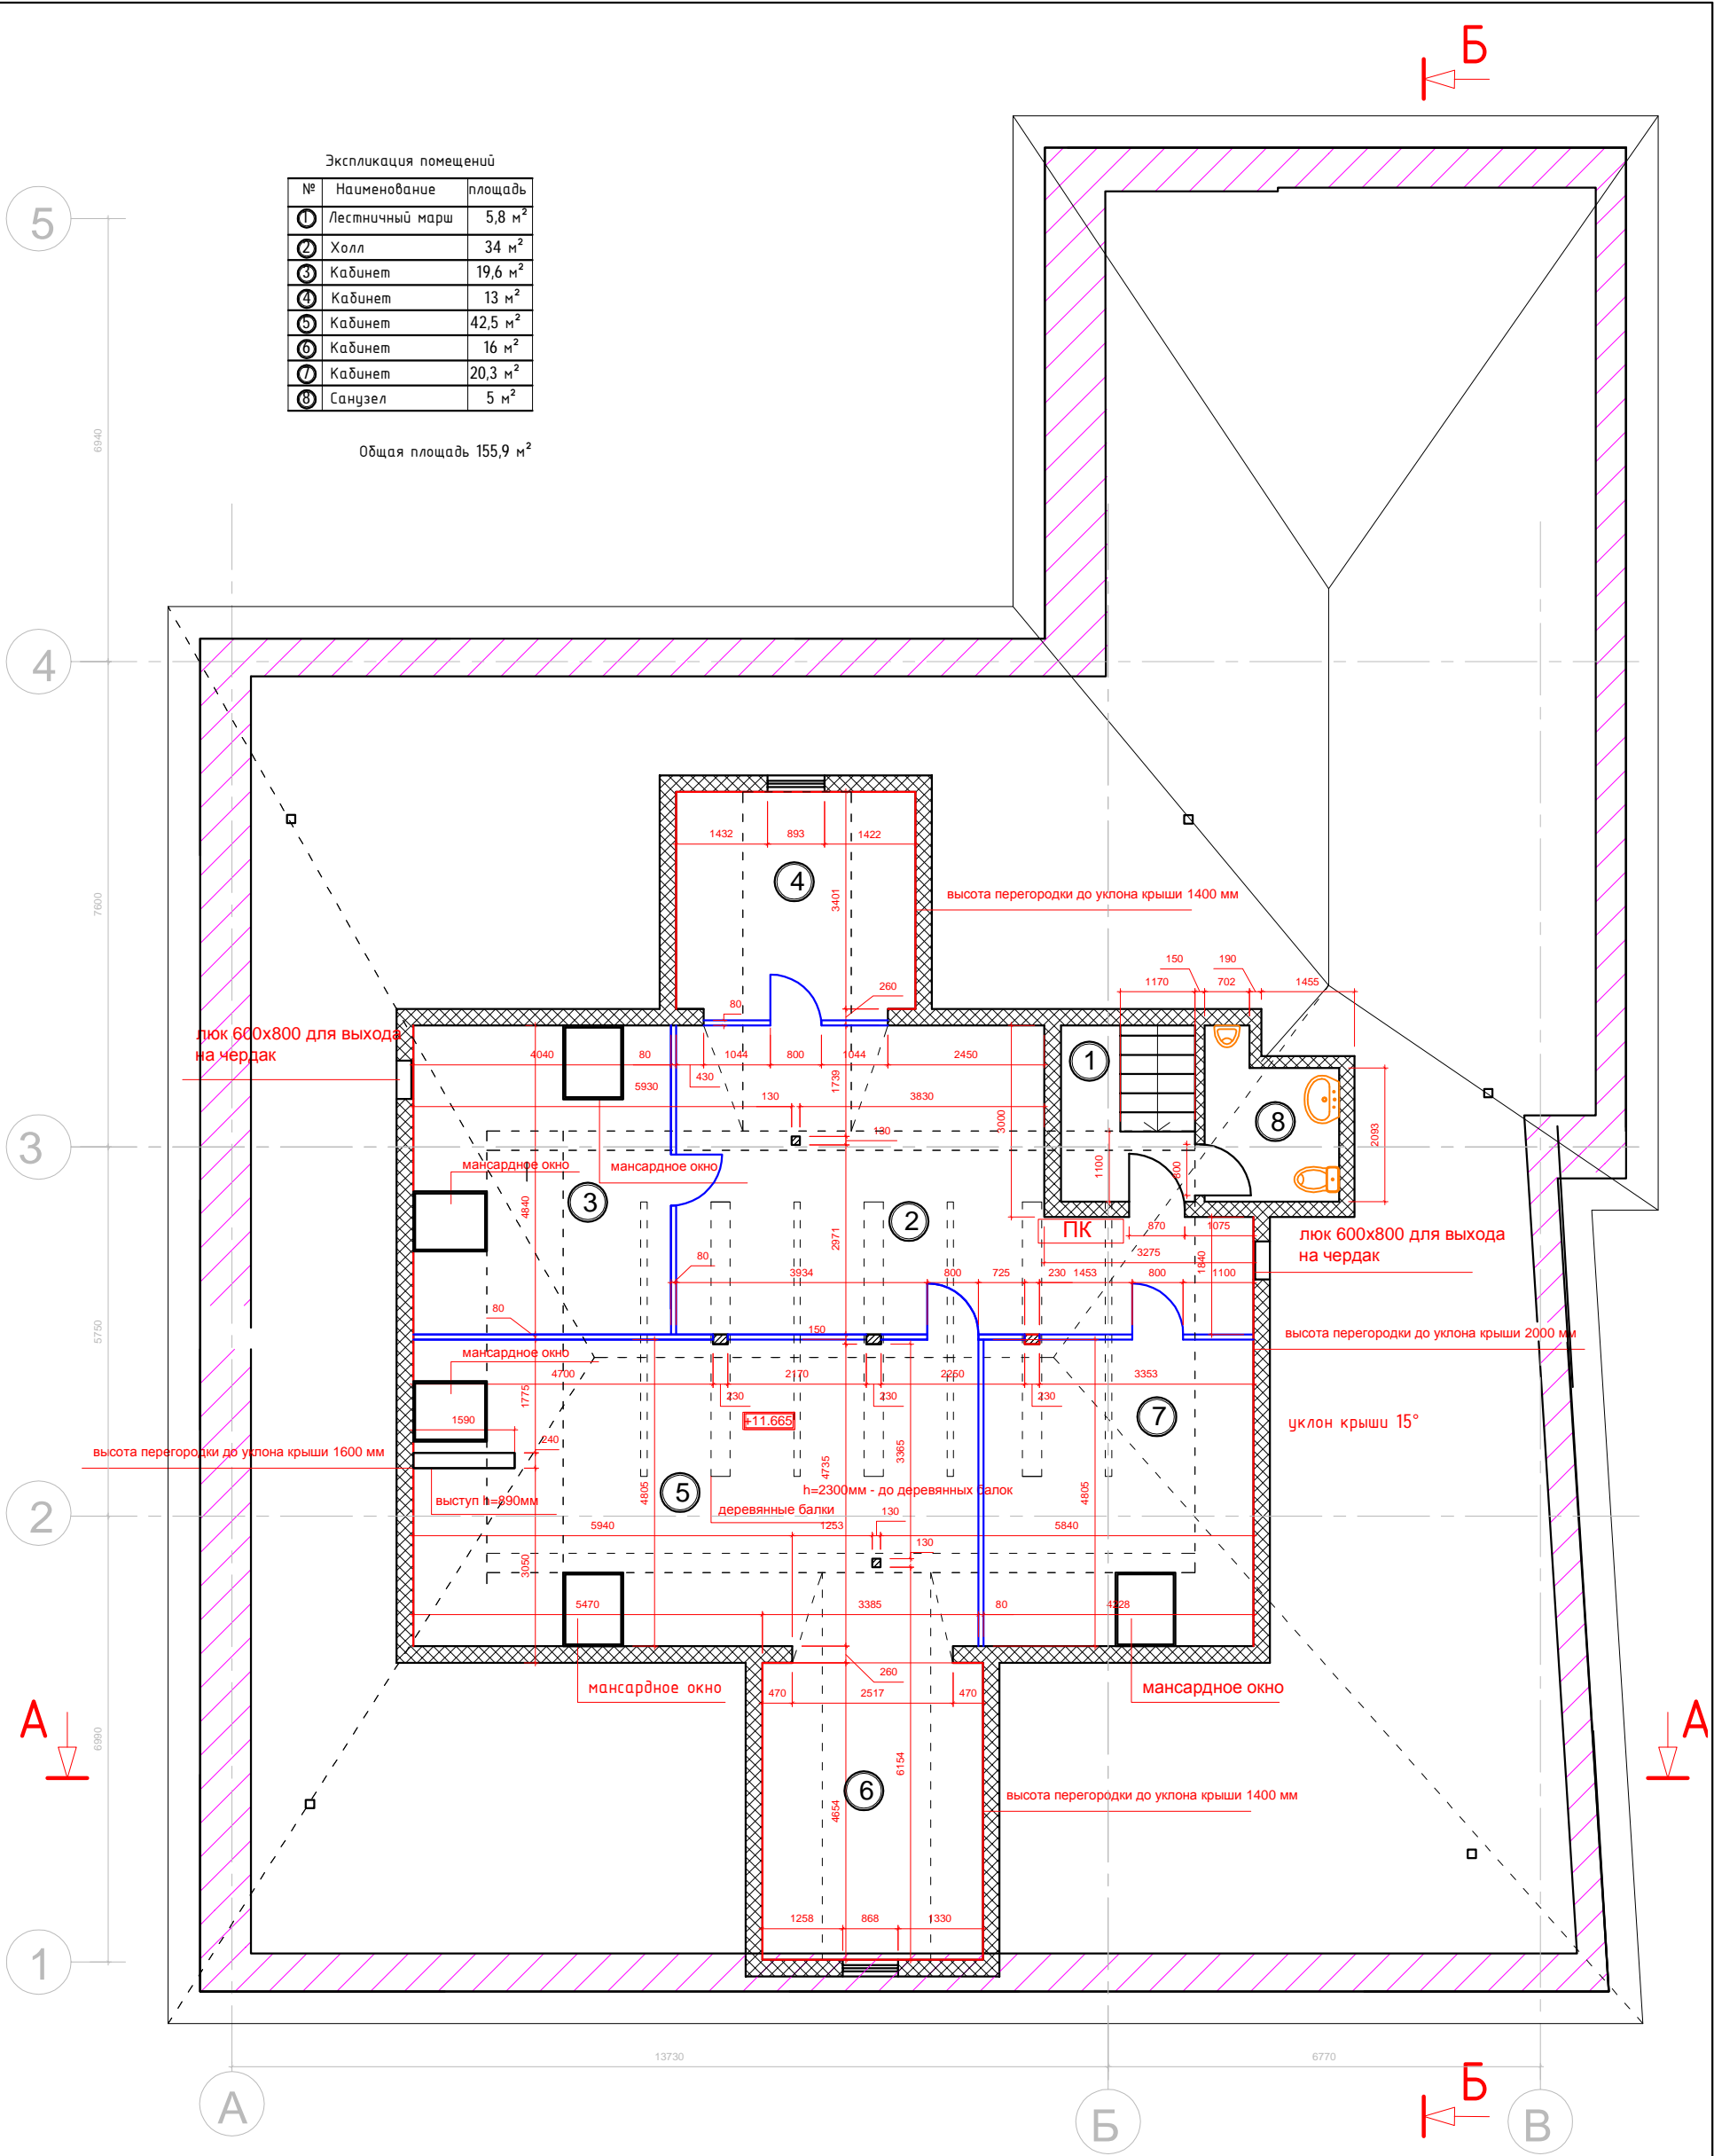

- новые кирпичные стены
- Перегородки из ГКЛ
- офисные перегородки
- деревянные колонны
- балки перекрытия

Примечание: высоты потолков даны от чистого пола

Изм.				Лист				№ докл.				Подпись				Дата			
Москва, ул. Садовническая д 46. стр.1, Заказчик ОАО "Банк Финсервис"																			
План перегородок мансарда																			
Рук.ар.				ГАП				ГАП				Арх.				Лукьянов			
отм. +11.665																			
Стация				Лист				Листов				ООО "Бриз Венто"							
Ар				13				21											

Копировал

Формат А3

Спецификация мебели и оборудования

	Рабочее место со столом 1200x800
	Рабочее место со столом 1400x800
	Шкаф 1000x500
	МФУ
	шкаф для одежды
	Рабочее место со столом 1700x1200


Экспликация помещений

№	Наименование	площадь
1	Лестничный марш	5,8 м <sup>2</sup>
2	Холл	34 м <sup>2</sup>
3	Кабинет	19,6 м <sup>2</sup>
4	Кабинет	13 м <sup>2</sup>
5	Кабинет	42,5 м <sup>2</sup>
6	Кабинет	16 м <sup>2</sup>
7	Кабинет	20,3 м <sup>2</sup>
8	Санузел	5 м <sup>2</sup>

Общая площадь 155,9 м<sup>2</sup>

Справ. № Перв. прим.

Инв. № подл. Подп. и дата Взам. инв. № Инв. № дубл. Подп. и дата

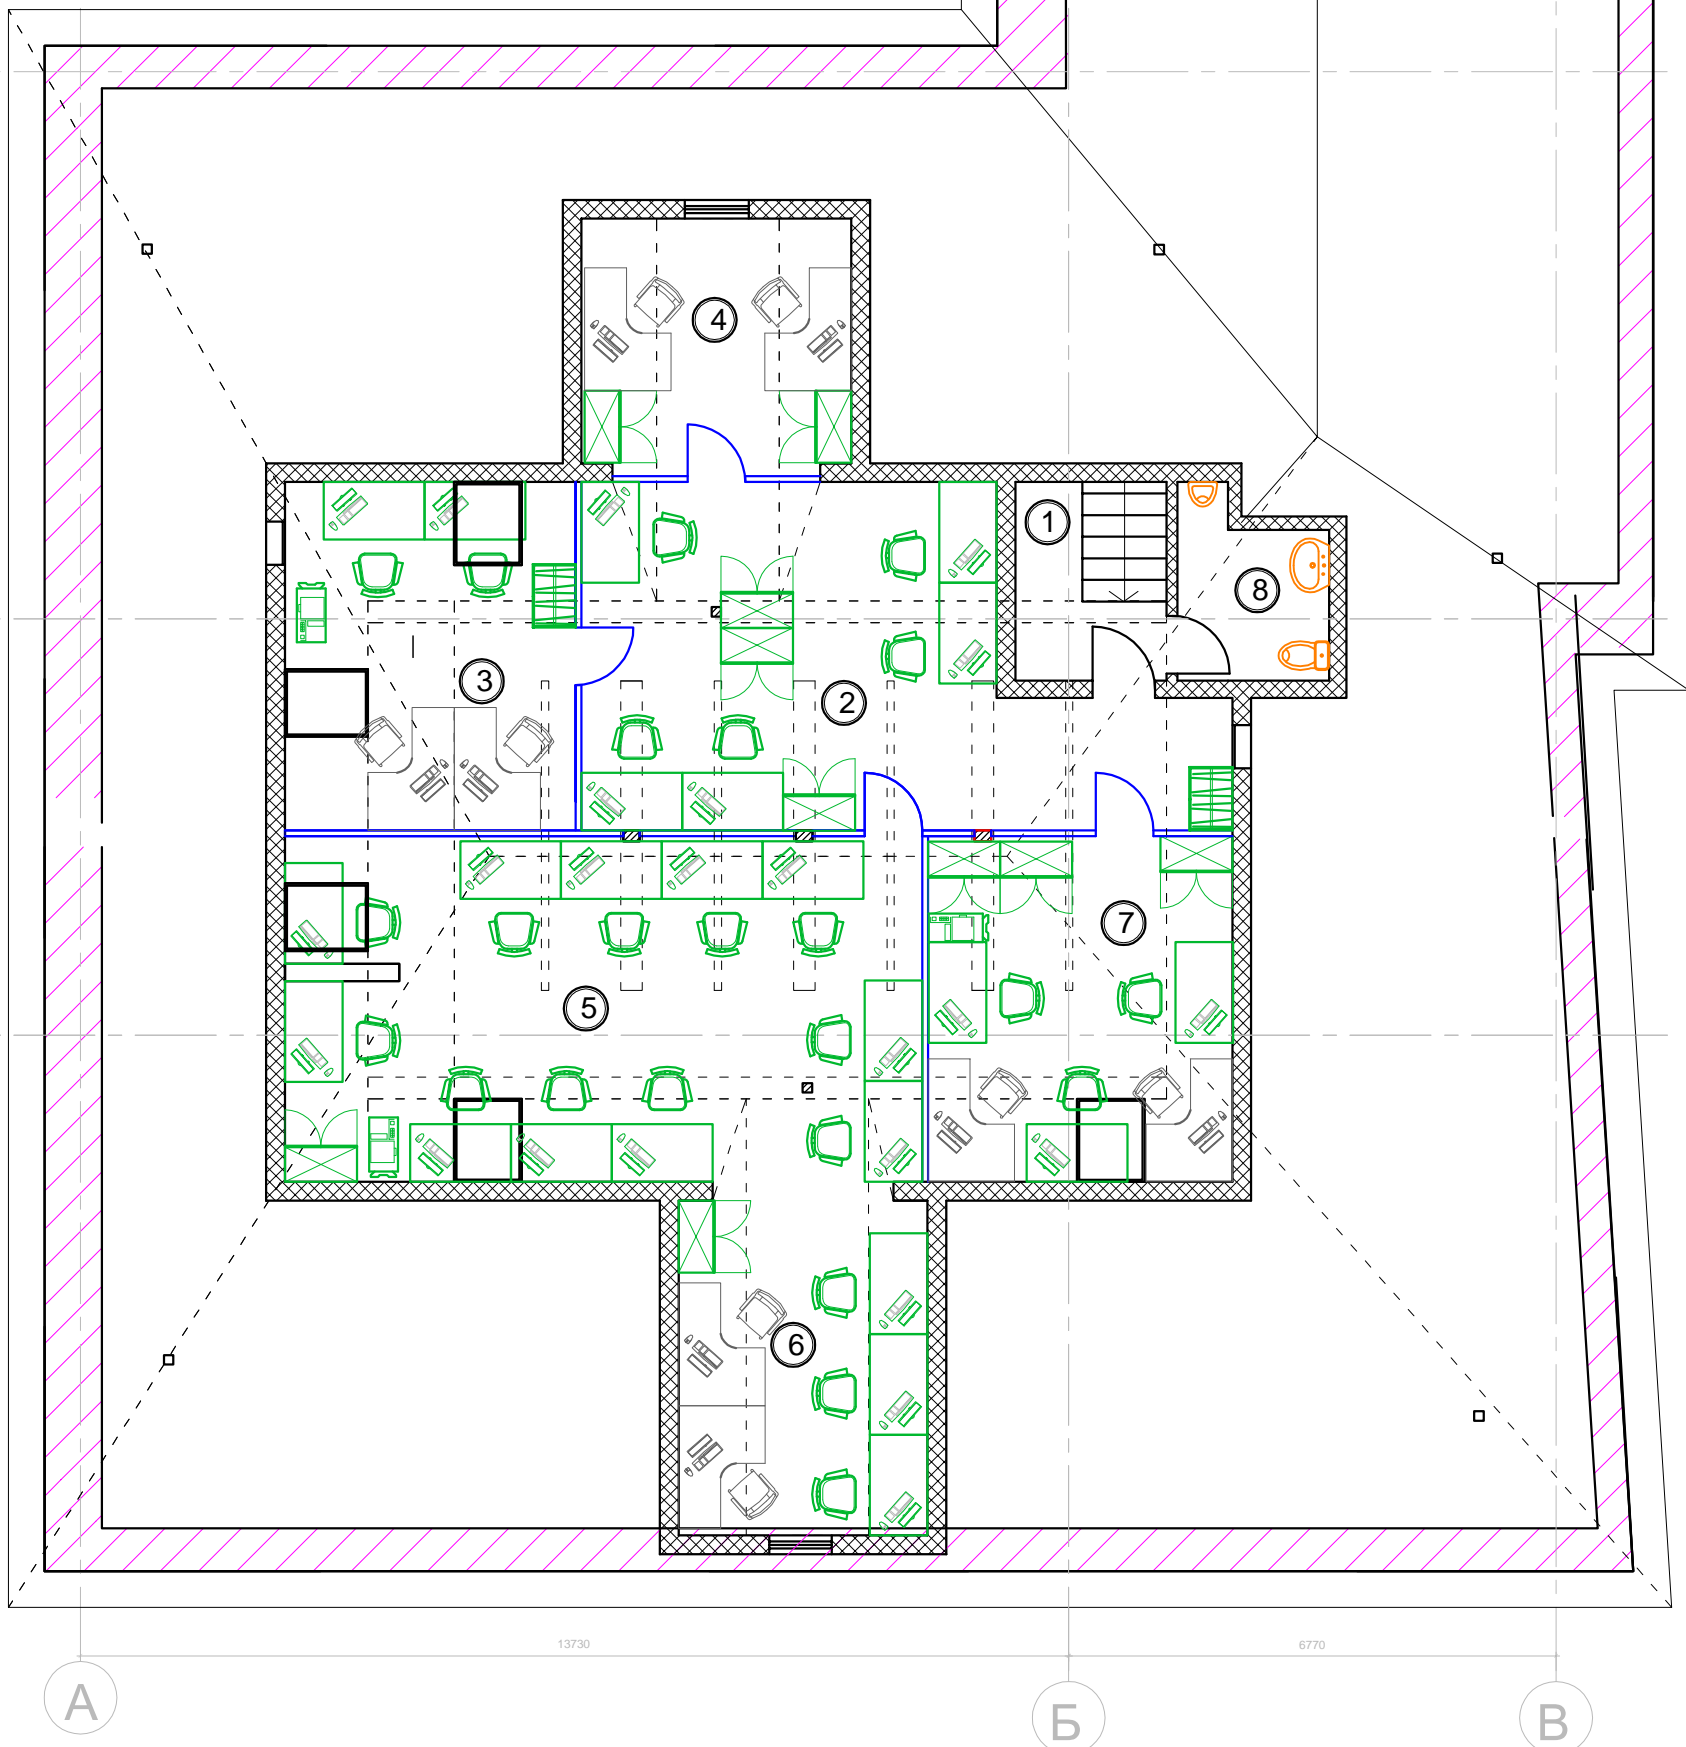


				ШИФР		
				Москва, ул. Садовническая г 46. стр.1, Заказчик ОАО "Банк Финсервис"		
Изм.	Кол.ч	Лист	Ндок.	Подпись	Дата	
Рук.ар.						План расстановки мебели мансарда
ГАП						Стация
Арх.	Лукьянов					Лист
						Листов
						Ар
						14
						21
						ООО "Бриз Венто"

Копировал



Формат А3

Инв. № подл.	Подп. и дата	Взам. инв. №	Инв. № дубл.	Подп. и дата	Справ. №	Перв. прим.

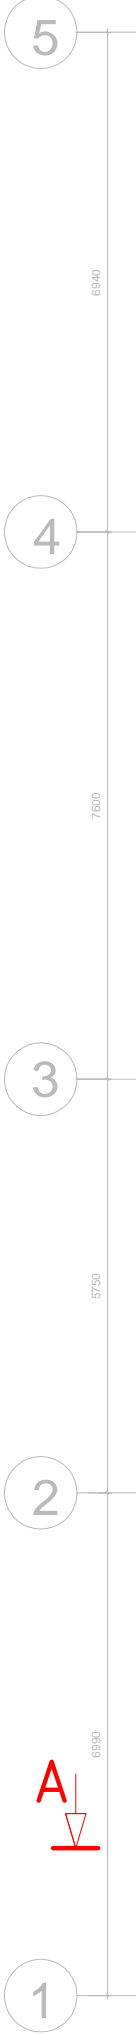

Экспликация помещений

№	Наименование	площадь
①	Кабинет	18,6 м <sup>2</sup>
②	Кабинет	35 м <sup>2</sup>
③	Кабинет	10,3 м <sup>2</sup>
④	Лестница	24 м <sup>2</sup>
Общая площадь		86,9 м <sup>2</sup>

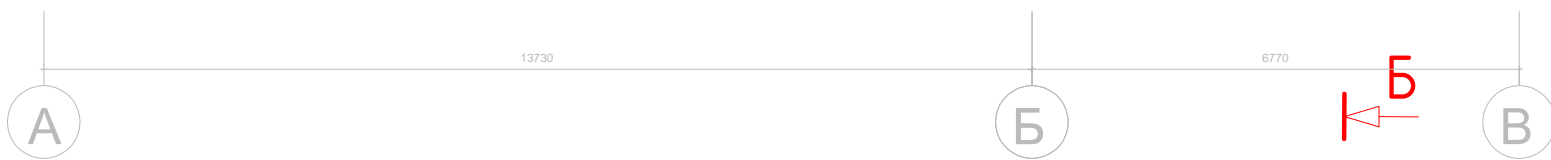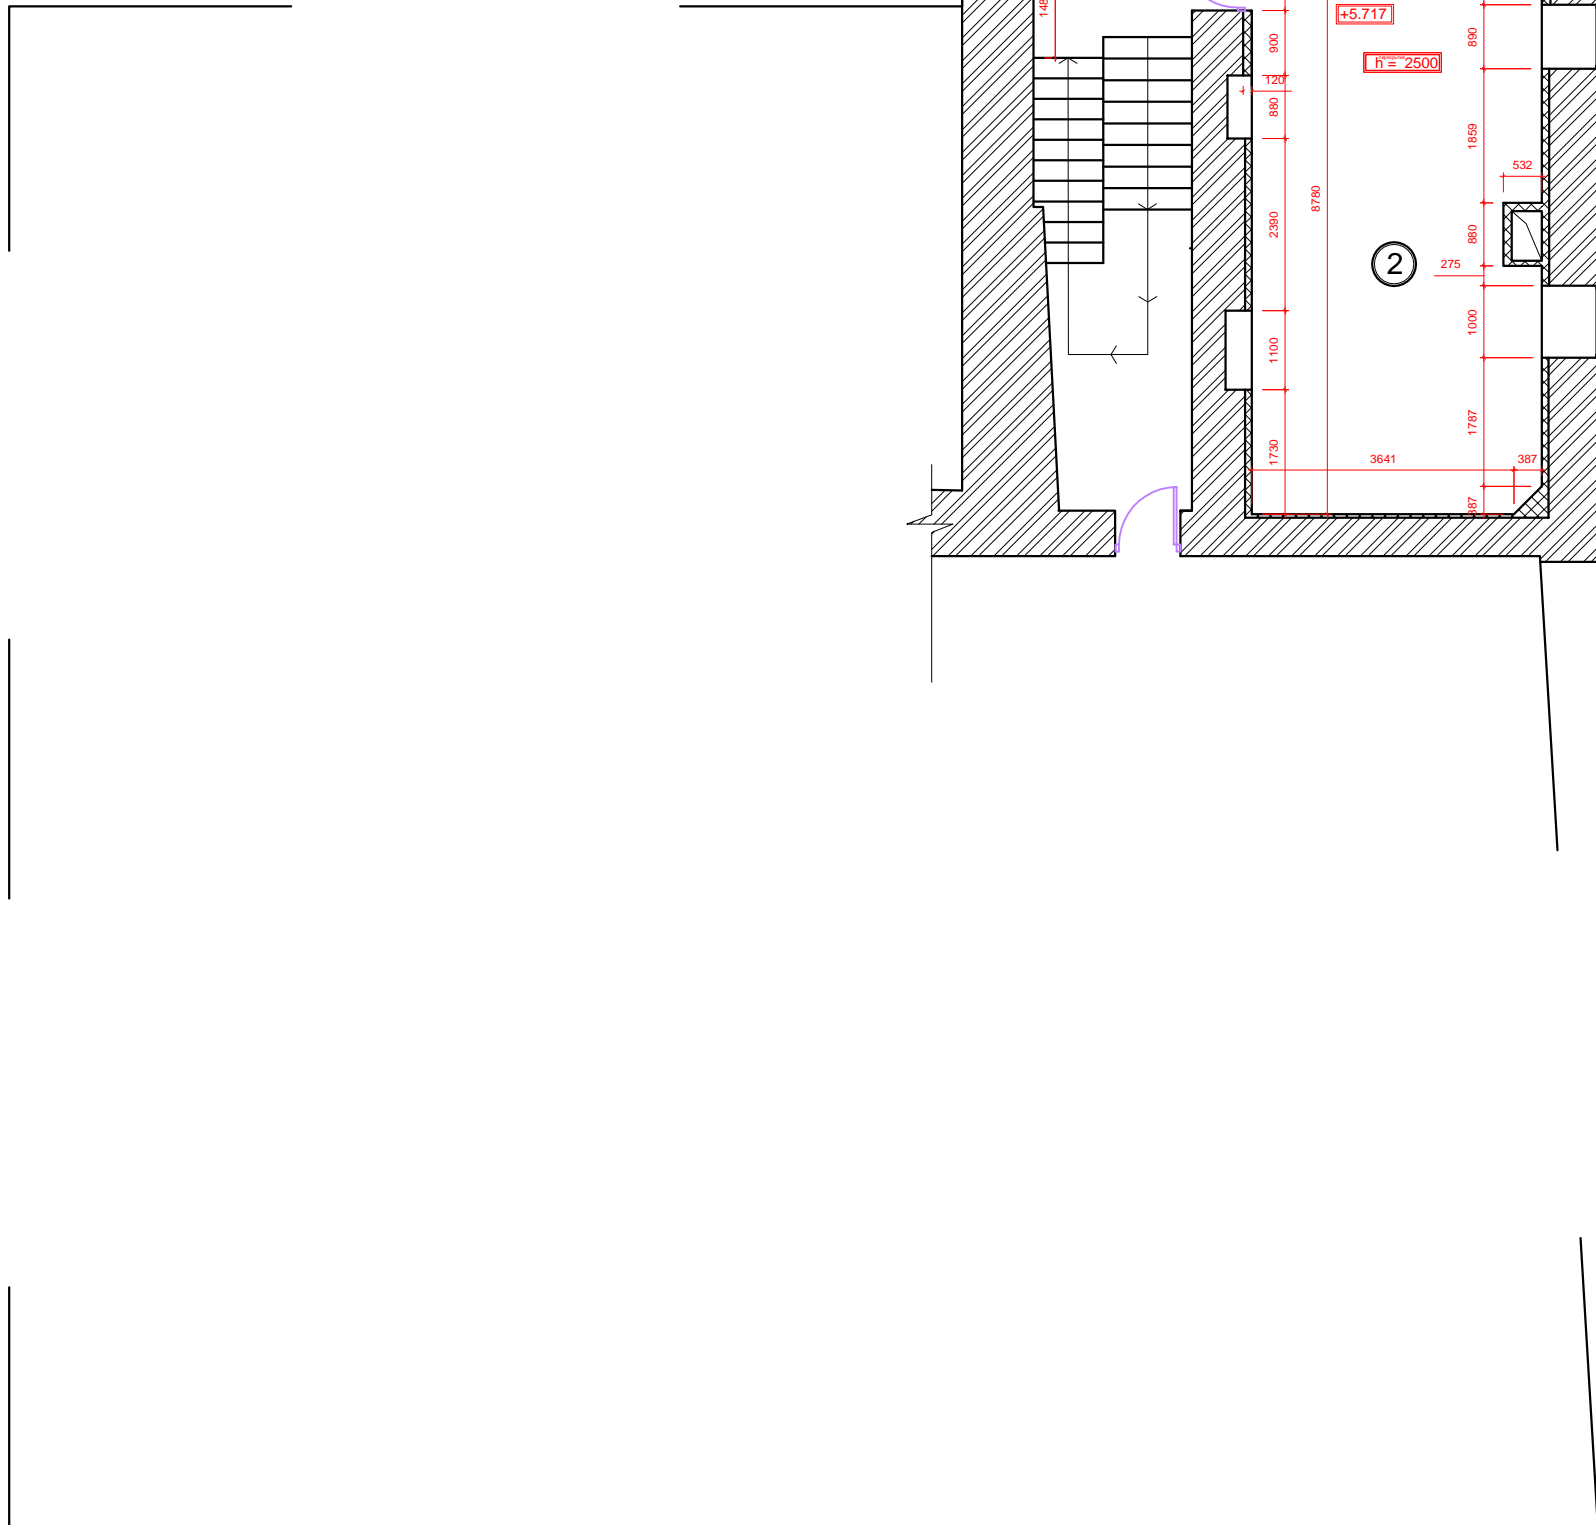

- офисная перегородка "Науада стандарт"
- несущие кирпичные стены
- перегородки из ГКЛ

ШИФР				Москва, ул. Садовническая д 46. стр.1, Заказчик ОАО "Банк Финсервис"		
Изм.	Кол.уч	Лист	Нгод.	Подпись	Дата	Стация
Рук.ар.						Ар
ГАП						Лист
Арх.	Лукьянов					Листов
План перегородок антрисоль				отм. +5.517		
				ООО "Бриз Венто"		


Копировал

Формат А3

Спецификация мебели и оборудования

Экспликация помещений		
№	Наименование	площадь
1	Кабинет	18,6 м <sup>2</sup>
2	Кабинет	35 м <sup>2</sup>
3	Кабинет	10,3 м <sup>2</sup>
4	Лестница	24 м <sup>2</sup>
Общая площадь		86,9 м <sup>2</sup>

	Рабочее место со столом 1200x800
	Рабочее место со столом 1400x1200
	Шкаф 1000x500

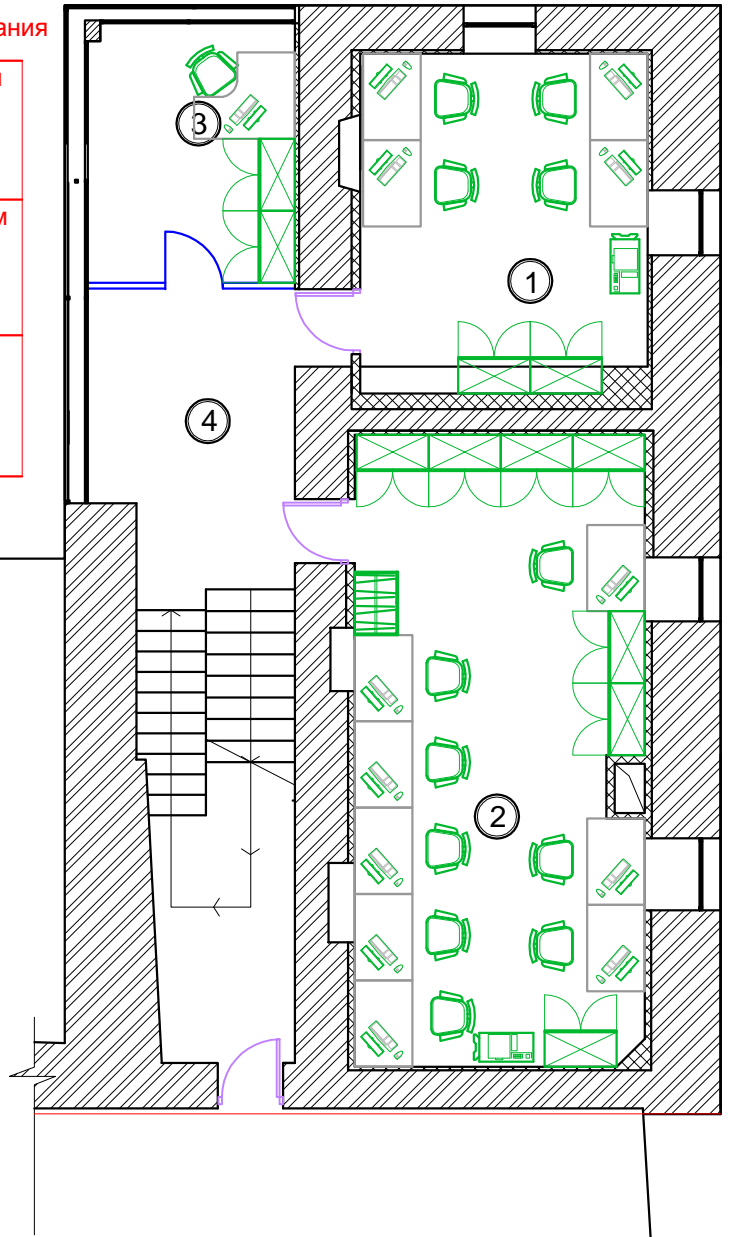

Примечание; Расстановку мебели в помещении 3 согласовать отдельно

Справ. №

Перв. прим.

5

4

3

2

1

А

Б

В

ШИФР				
Москва, ул. Садовническая д 46. стр.1, Заказчик ОАО "Банк Финсервис"				
Изм.	Кол.уч	Лист	Нгрок.	Подпись Дата
Рук.ар.				План расстановки мебели антрисоль
ГАП				Стация Лист Листов
Арх.	Лукьянов			Ар 16 21
отм. +5.517				ООО "Бриз Венто"

Копировал

Формат А3



Согласовано:			
Инд. N подл.	Подп. и дата	Взам. инв. N	

# разрез А-А




В

Б


А

Шифр		АС	
Москва, ул. Садовническая д 46, стр.1, Заказчик ОАО "Банк Финсервис"			
разрез А-А		Страница	Лист
		Ар	17
			21
Изм.	Кол.уч.	Лист	Нок.
			Погнись Дата
Рук.ар.			
ГАП			
ГАП			
Арх.	Дукьянов		

# разрез Б-Б

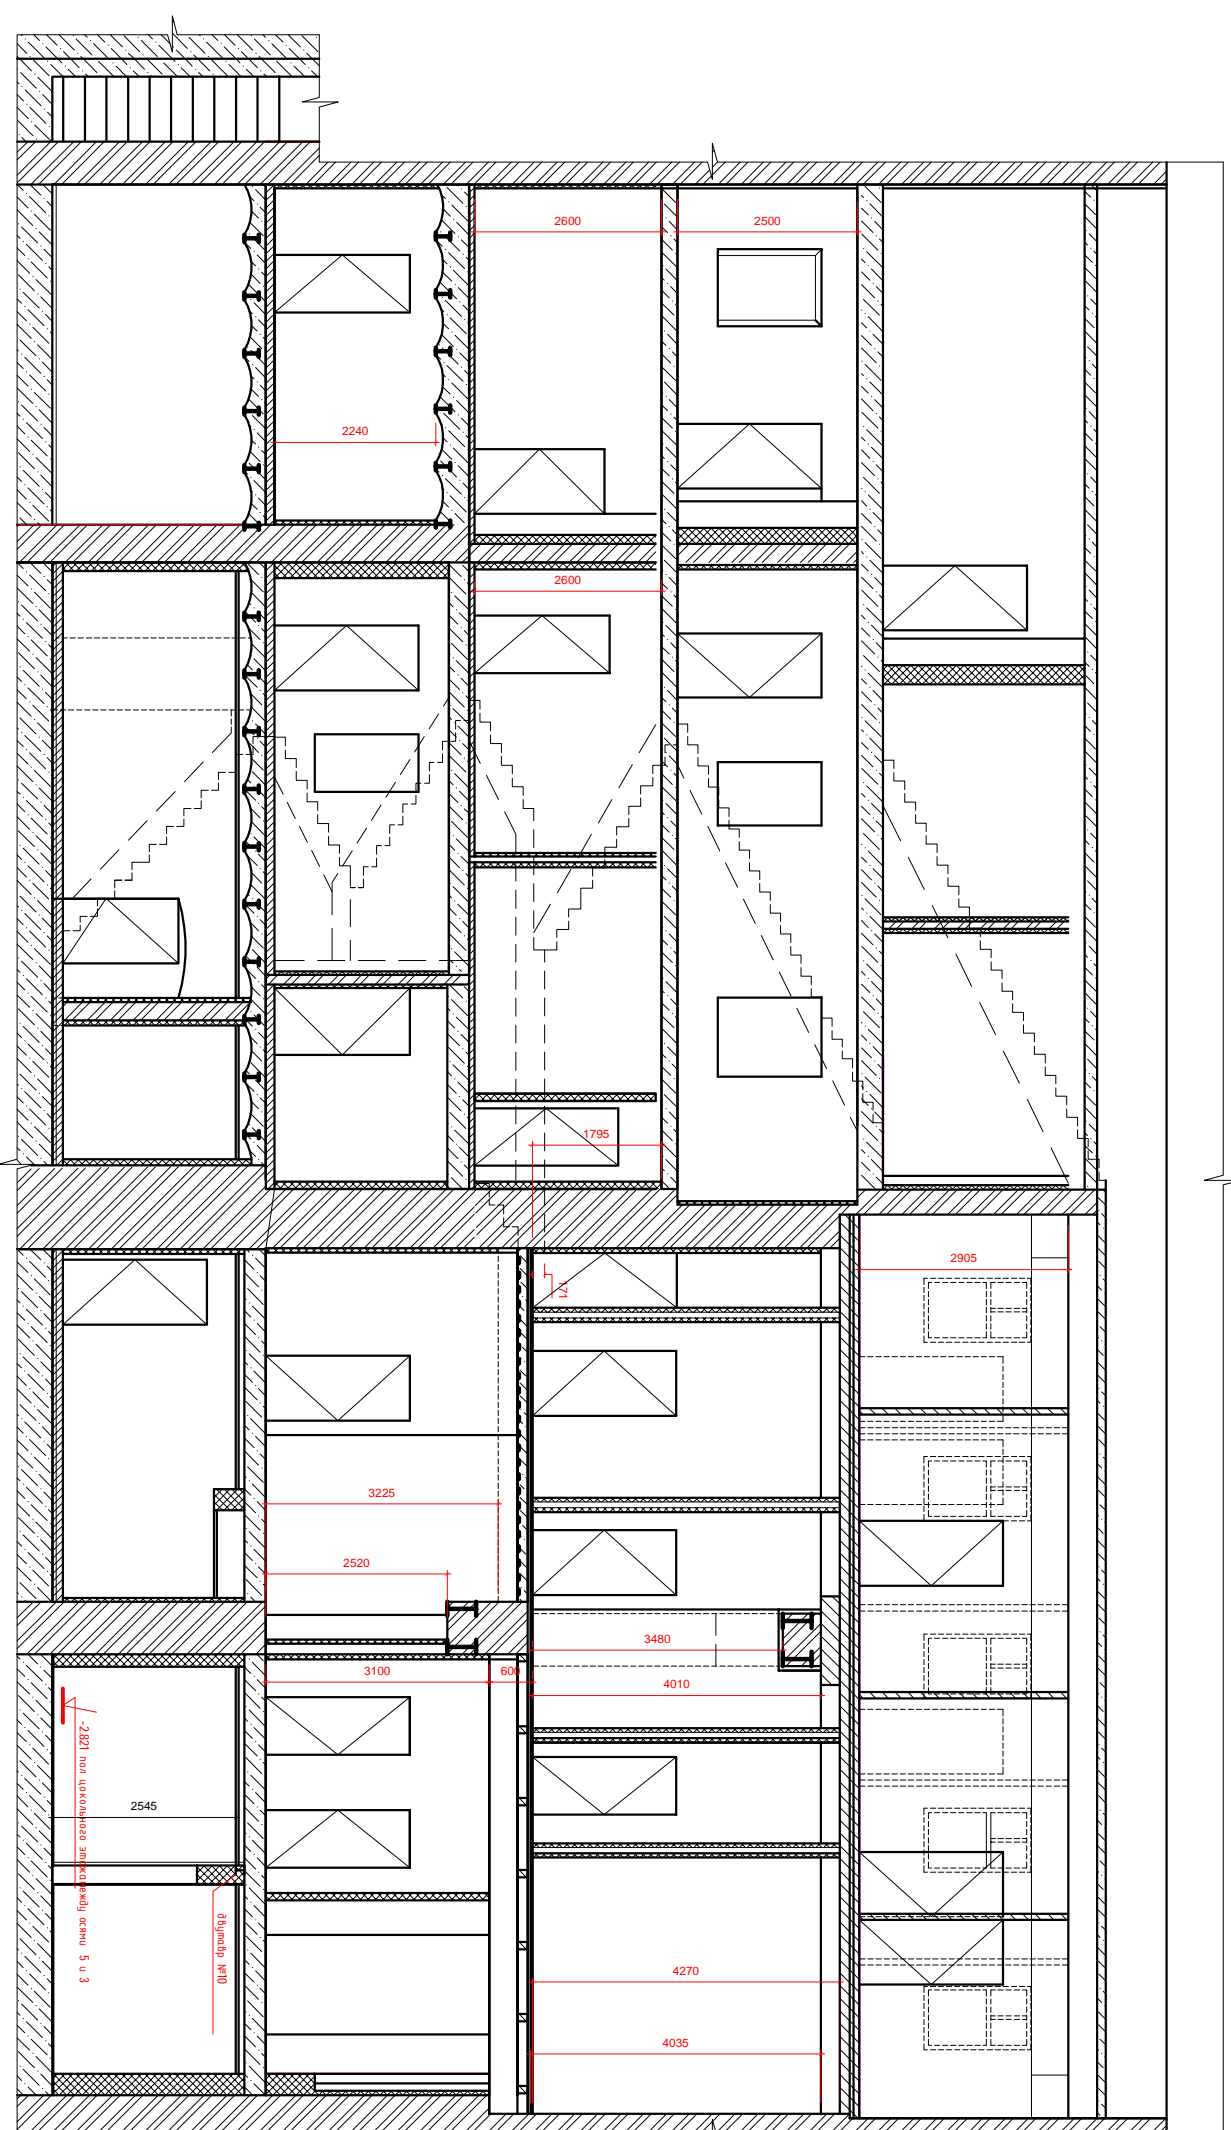

- ↑ -11.665 по материалу
- ↑ -8.240 по 3 этажу
- ↑ -5.717 по антресоли
- ↑ -3.170 по 2 этажу
- ↑ -2.895 по 2 этажу между осями 5 и 3, 5 и 8
- ↑ -3.170 по 2 этажу
- ↑ -0.000 по 1 этажу
- ↑ -0.320 по 1 этажу
- ↑ -0.140 по 1 этажу между осями 5 и 3, 5 и 8
- ↑ -2.946 по цокольному этажу

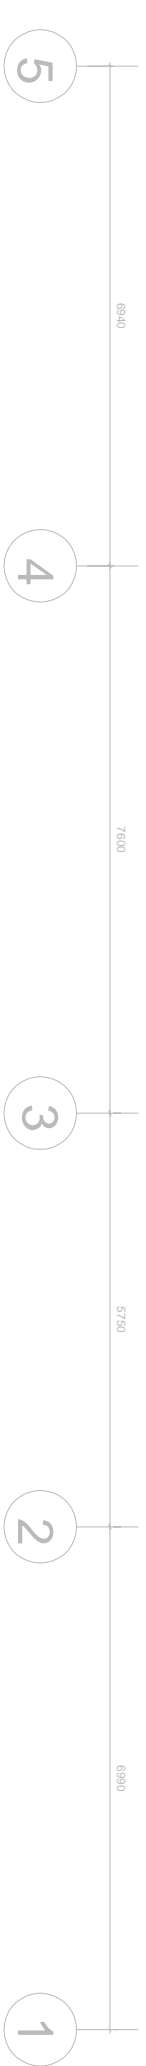

Согласовано:

Инд. N подл.	Подп. и дата	Взам. инв. N			


ШИФР		АС	
Москва, ул. Садовническая д 46. стр.1, Заказчик ОАО "Банк Финсервис"			
Изм.	Кол.уч.	Лист	Нок.
Полпись		Дата	
Рук.ар.			
ГАП			
ГАП			
Арх.	Дукьянов		
разрез Б-Б		Страница	Лист
		Ар	18
			21



В

Б

А

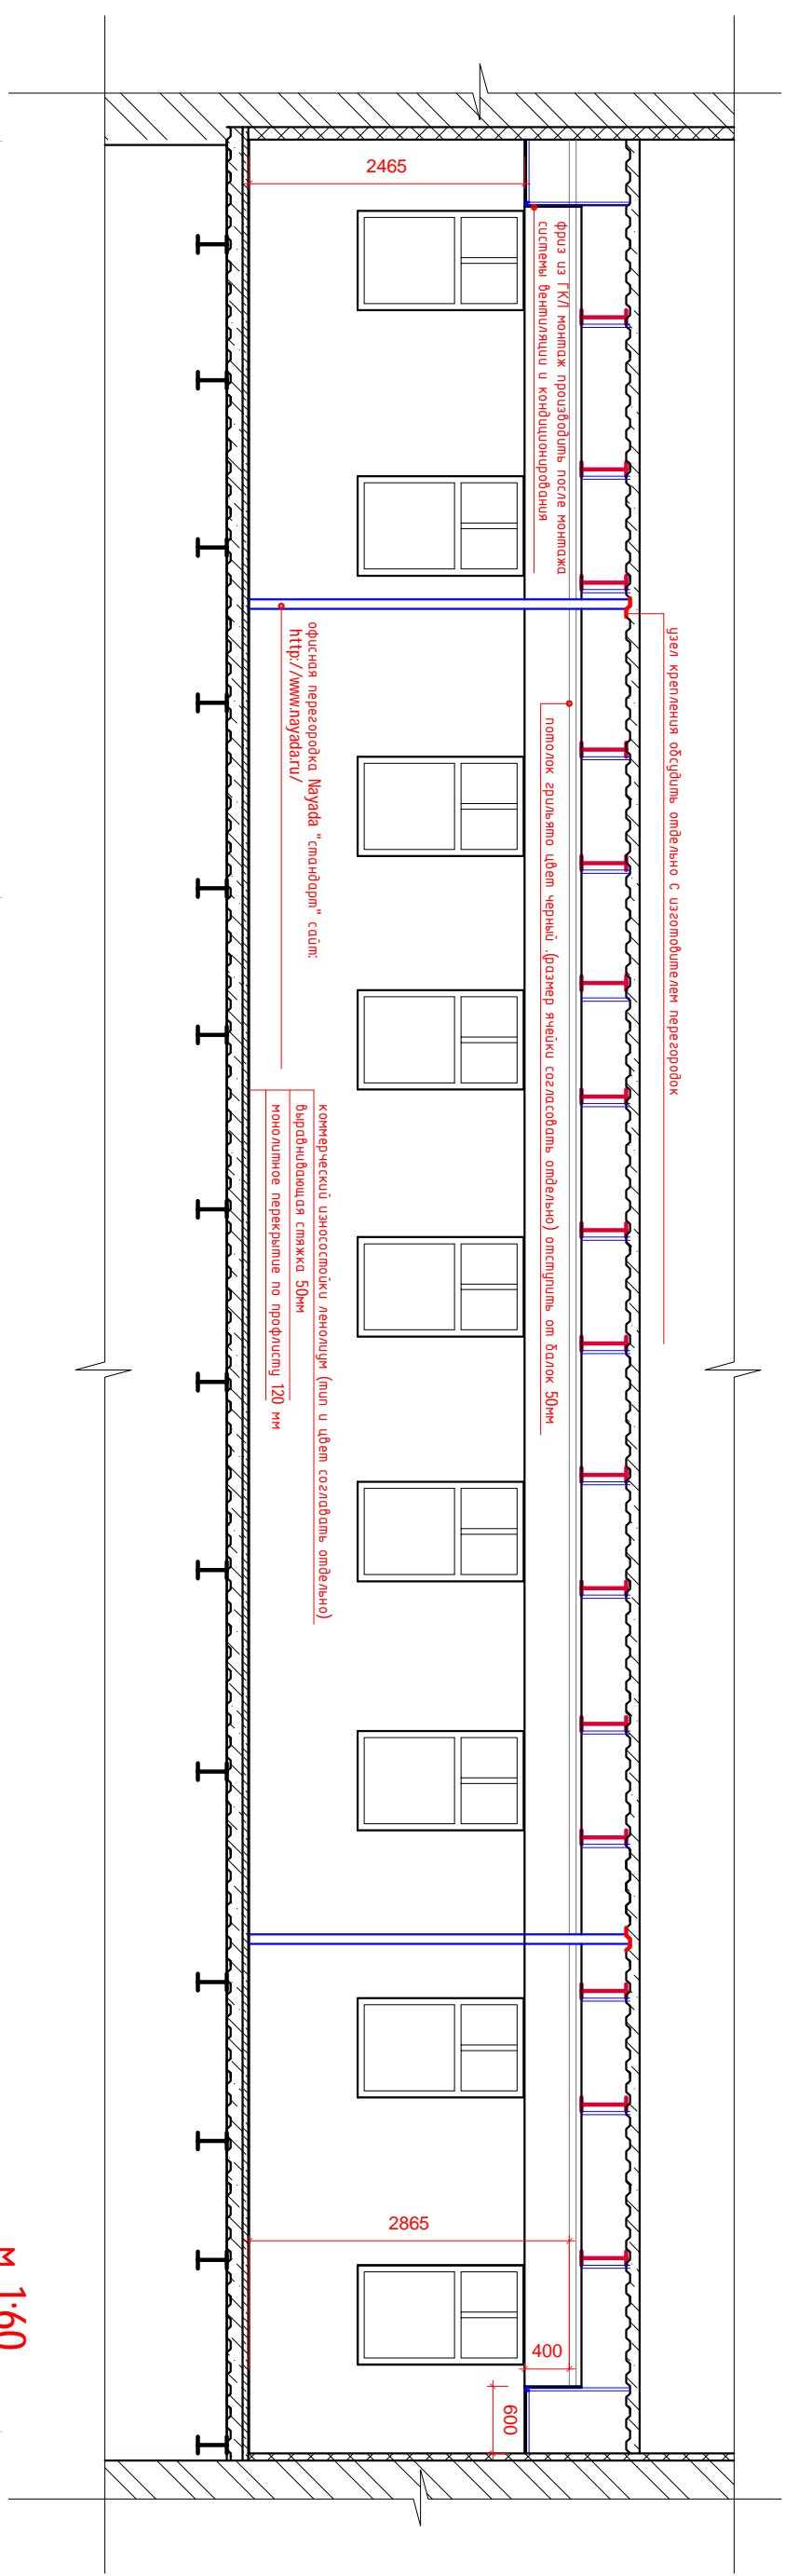

# A-A

6770

13730

М 1:60


Согласовано:

Инд. N подл.	Подп. и дата	Взам. инв. N			

Шифр					АС	
Москва, ул. Садовническая д 46. стр.1, Заказчик ОАО "Банк Финсервис"						
разрез А-А М 1:60				Стюция	Лист	Листов
отм. +8.240				Ар	20	21
Изм.	Кол.уч.	Лист	Нрок.	Подпись	Дата	
Рук.ар.						
ГАП						
ГАП						
Арх.		Лукьянов				



Сечение В-В

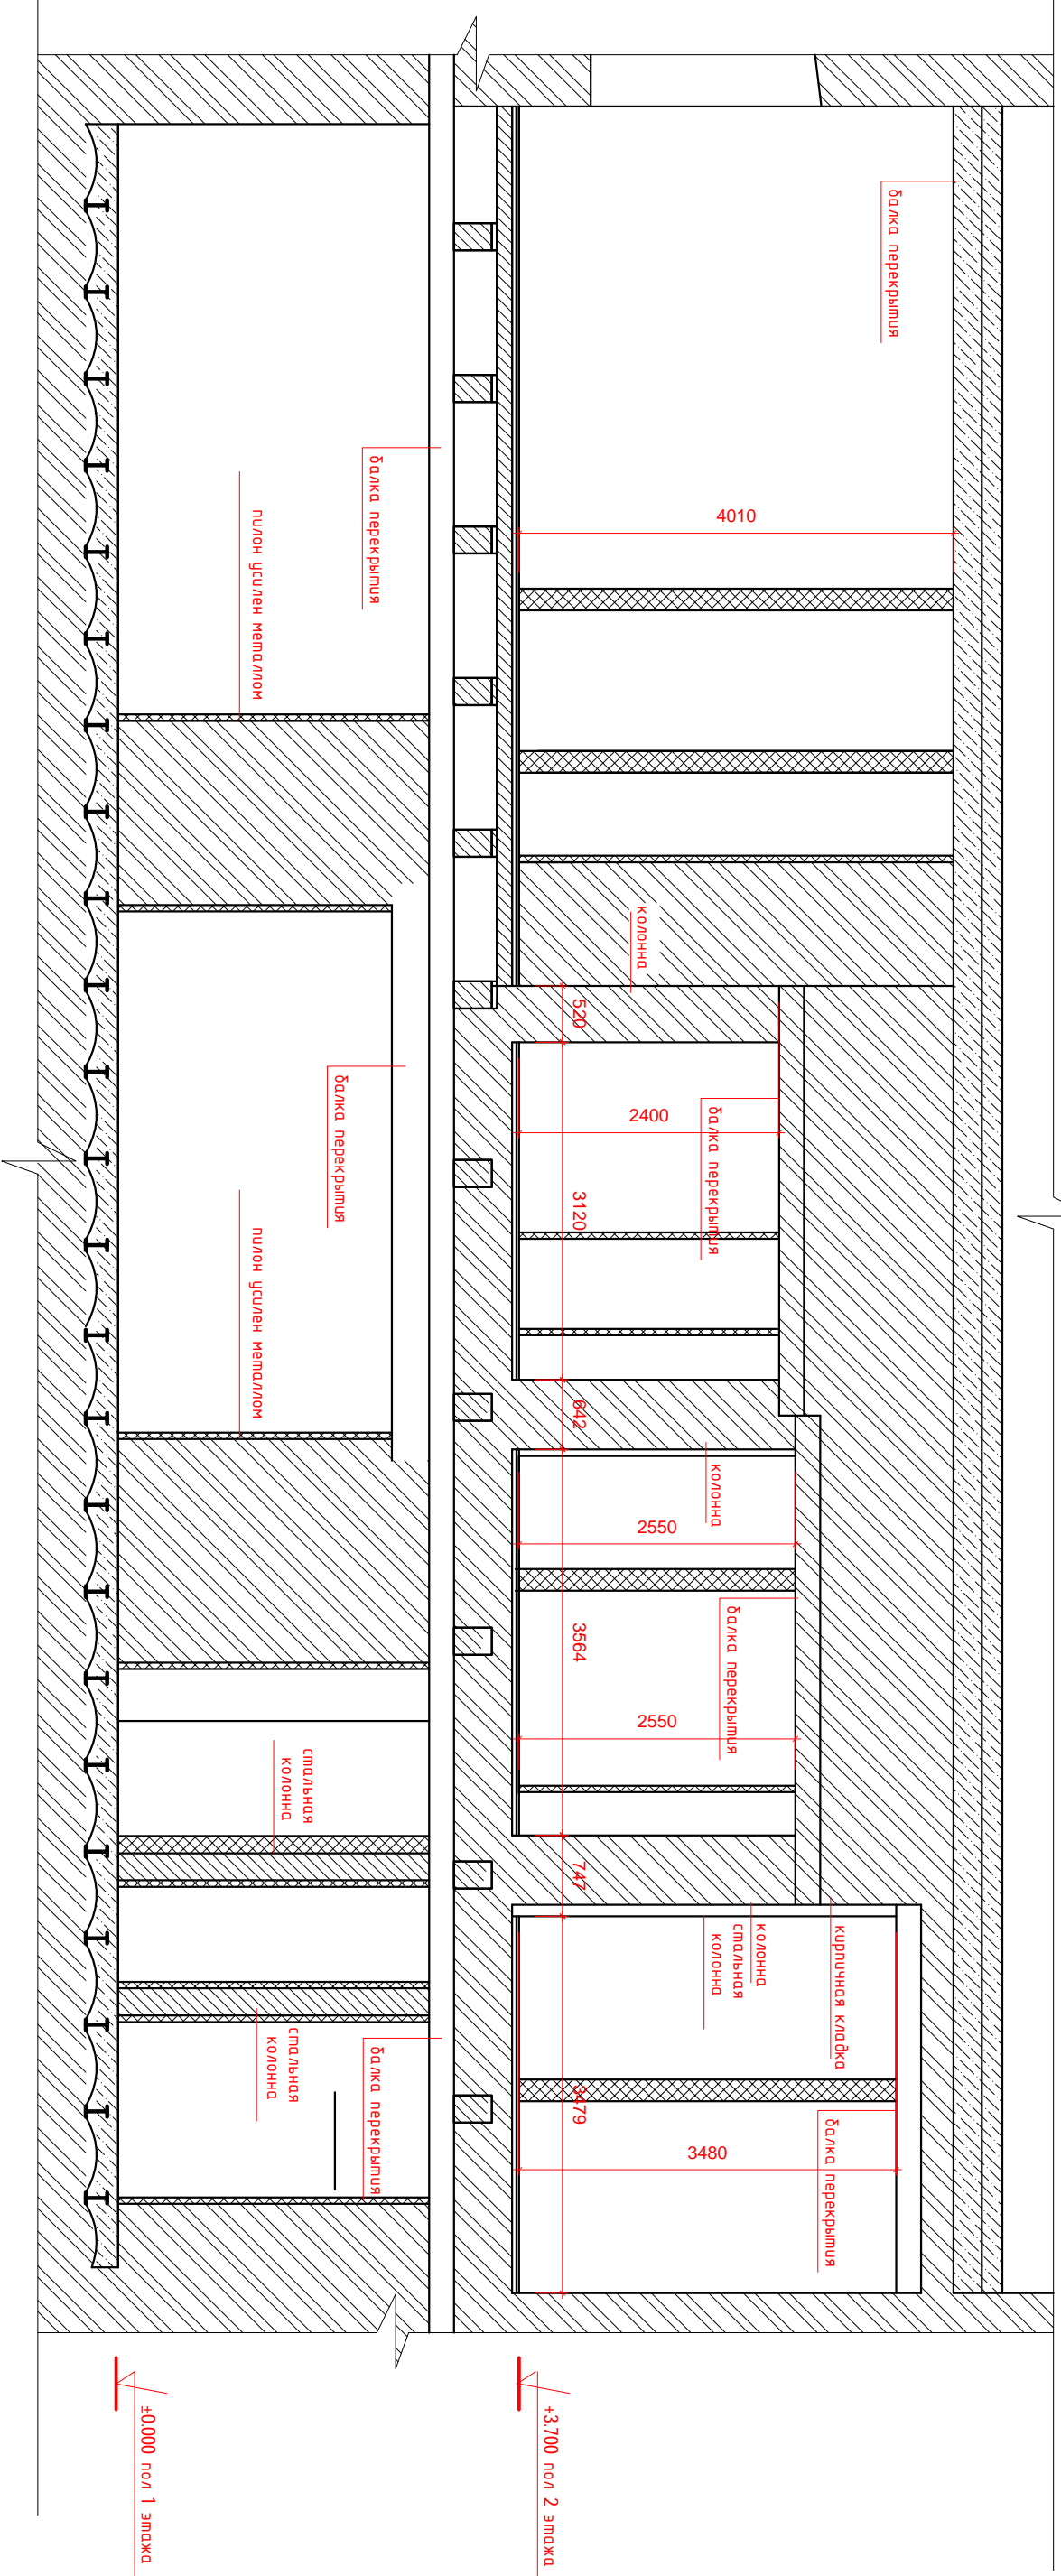

М 1:60

±0.000 пол 1 этаж

+3.700 пол 2 этаж

13730

6770

А

Б

В

Инд. N подл.	Подп. и дата	Взам. инв. N	Согласовано:		

Шифр		АС	
Москва, ул. Садовническая д 46. стр.1, Заказчик ОАО "Банк Финсервис"			
сечение В-В		Страница	Лист
отм. 0.000, +3.700		Ар	21
Рук. ар.	Лист	Листов	21
ГАП			
ГАП			
Арх.	Дукьянов		