


Разбивочный план

Условные обозначения:

- Граница землевода
- Граница благоустройства территории
- Система водоотведения (к.б. лотки d=1,00м, водоприёмные колодези, подробно см раздел ВК)
- Проектная отметка
- 166.25 / 166.40 Отметка земли(суц)
- X Снос сооружений

Ведомость жилых и общественных зданий и сооружений

№№ по плану	Наименование	этаж.	Количество зданий	кв.	Площадь, м ²		Стр. объём м ³	Примечание
					застройки	общая		
1	Главный корпус	1	1	-	15752,1			Проектируемое III очередь
2	Административно-бытовой корпус со встроенной котельной	4	1	-	570,4			Проектируемое III очередь
3	Ангар	1	1	-	1240,2			Проектируемое I очередь
4	Ангар	1	1	-	1240,2			Проектируемое I очередь
5	Ангар	1	1	-	1240,2			Проектируемое I очередь
6	Ангар	1	1	-	1240,2			Проектируемое I очередь
7	Ангар	1	1	-	1240,2			Проектируемое I очередь
8	Ангар	1	1	-	1240,2			Проектируемое I очередь
9	Трансформаторная подстанция 10/04 кВ	1	1	-	10,24			Проектируемое II очередь
10	Выгребная яма	1	1	-				Проектируемое II очередь
11	Техническая сваянка	1	1	-				Проектируемое II очередь
12	КПП	1	1	-				Проектируемое II очередь
13	Котельная	1	1	-				Проектируемое II очередь

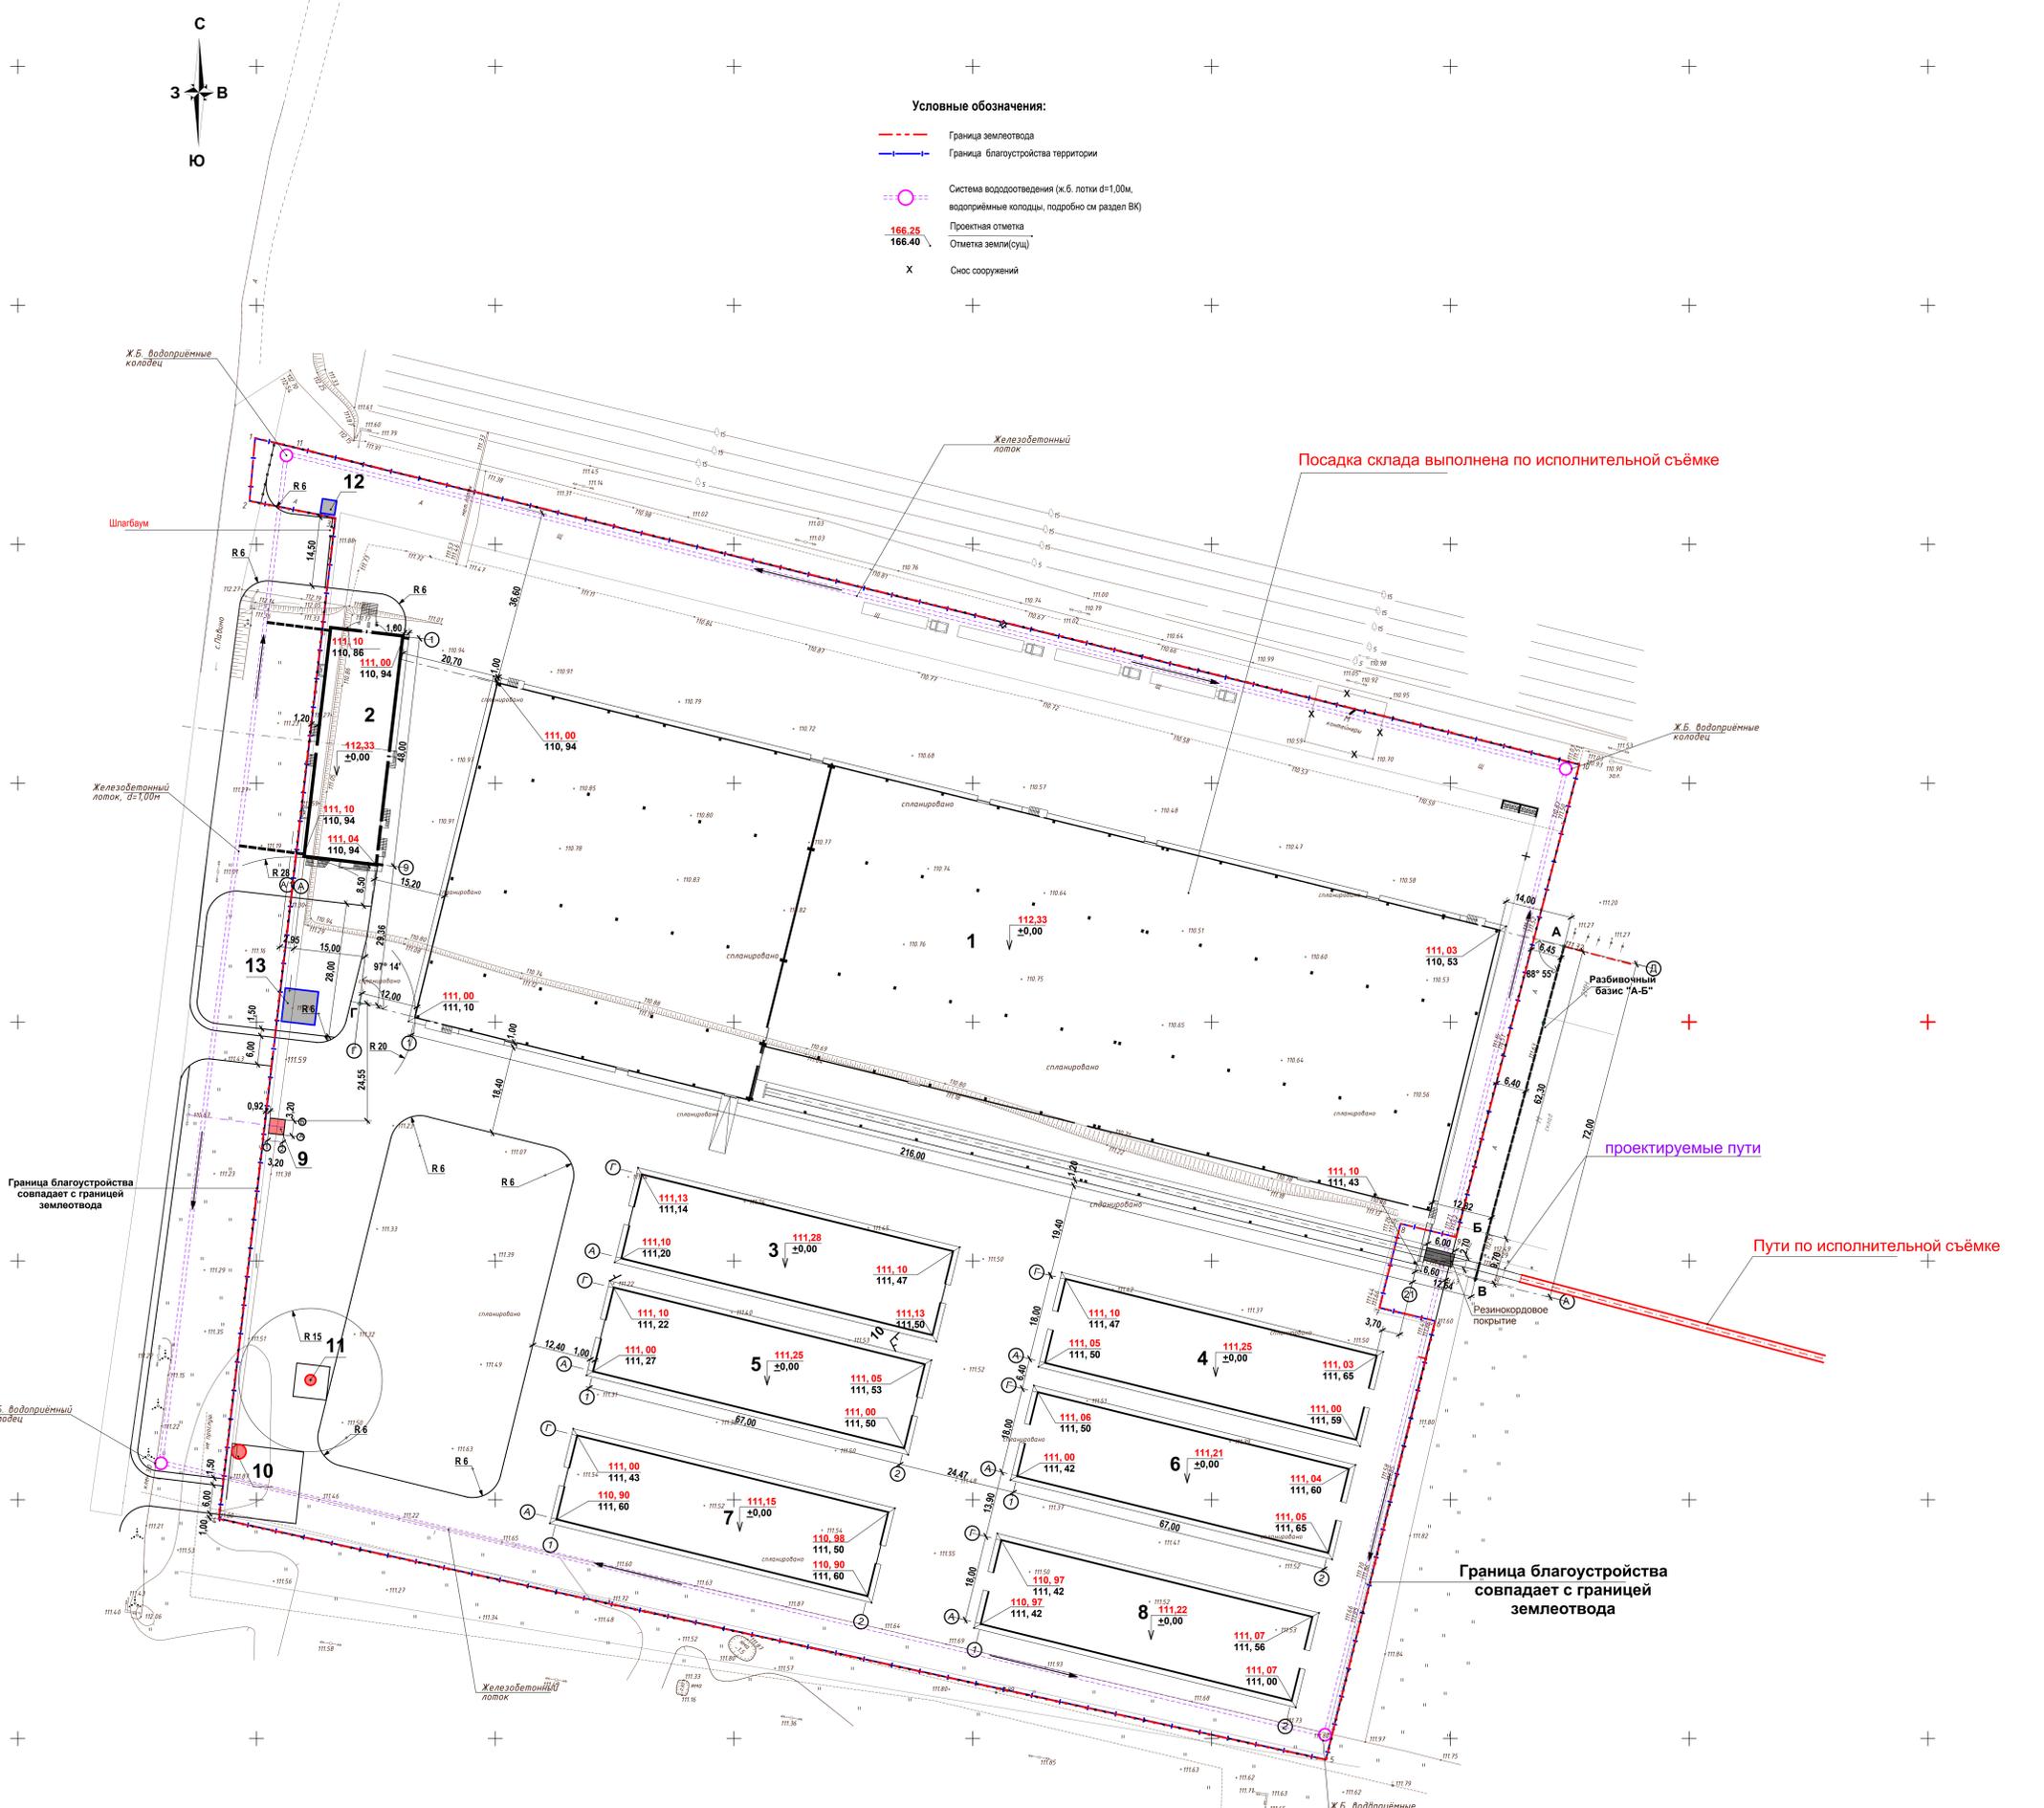

1 Разбивку осей проектируемых зданий и сооружений (поз.1-13) осуществлять от разбивочного базиса А-В проходящего через точки "А", "Б", "В" существующего здания (см. чертёж). Точка А - точка пересечения разбивочного базиса А-В и оси Д здания склада(поз.1) под углом 88,55°, точка В - точка пересечения продолжения разбивочного базиса А-В и оси А здания склада(поз.1). Затем перпендикулярно оси А разбить ось 1. Точка Г - точка пересечения оси А здания склада(поз.1) и оси Г здания АКБ (поз.2) под углом 97,14° проводим оси Г. Затем перпендикулярно оси Г разбить ось 9 (поз.2). Здания и сооружения (поз.3-11) разбить от осей зданий (поз.1, 2) см чертёж. Благоустройство разбивать от стен зданий и сооружений.

0515-01-ПЗУ			
Дистрибуционный центр в г. Обь Новосибирской области			
Изм.	Кол.	Лист	Взам. из
Разработчик	Миничева	Подпись	Дата
Проверил	Скрипченко	Страница	Листов
Н.Контроль	Скрипченко	П	2
Разбивочный план. М 1:500			ООО "АТИКА"