


# Экспликация зданий и сооружений

Номер плане	Наименование	Примечание
1	Административно-бытовой корпус	Проектируемый
2	ДЮСШ "Ника"	Существующая
3	Автостоянка	Существующая
4	Площадка для мусорных баков	Проектируемая

## Условные обозначения :

- граница участка
- проектируемый объект
- 147,60  
 148,10
- проектная отметка  
 - натурная отметка
- газон
- стоянка для машин
- стоянка для инвалидов

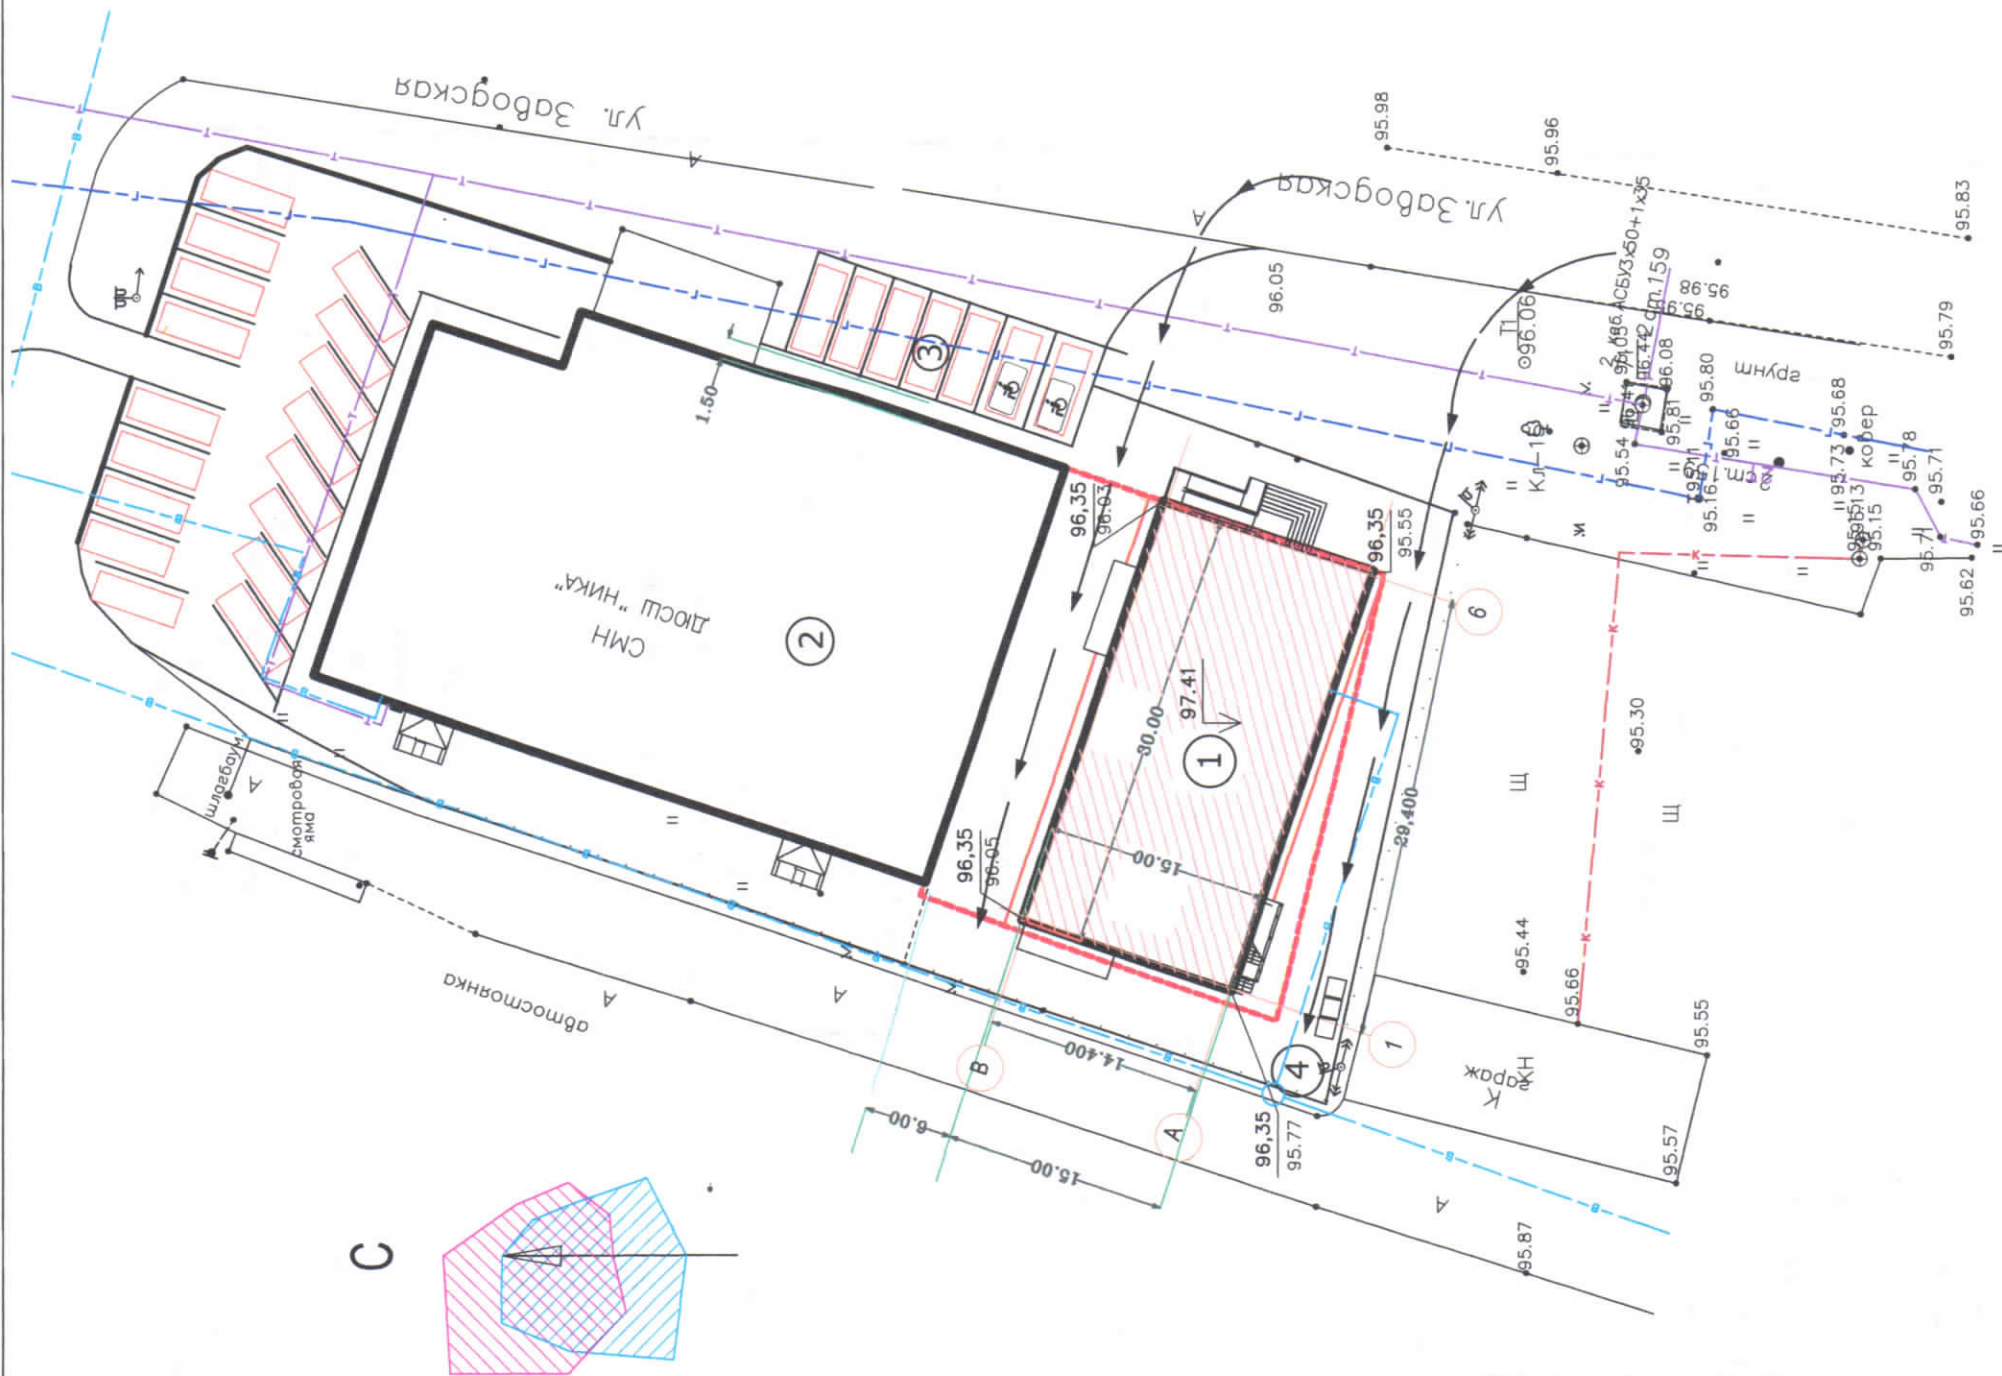

Заказчик: Администрация МО "Сиверское городское поселение Гатчинского муниципального района Ленинградской области" 29/05/2014-ПБ		Строительство административно-бытового корпуса с гостиничными номерами для размещения участников соревнований по адресу: Ленинградская область, Гатчинский муниципальный район, Сиверское городское поселение, г.п. Сиверский, ул. Заводская, д.2			
Изм.	К. уч.	Лист	№Док.	Подпись	Дата
Исполнит.			Мероприятия по обеспечению пожарной безопасности		
Н. Контр.			Генплан		
			Стация	Лист	Листов
			Р	4	