


План здания на отметке 0,000

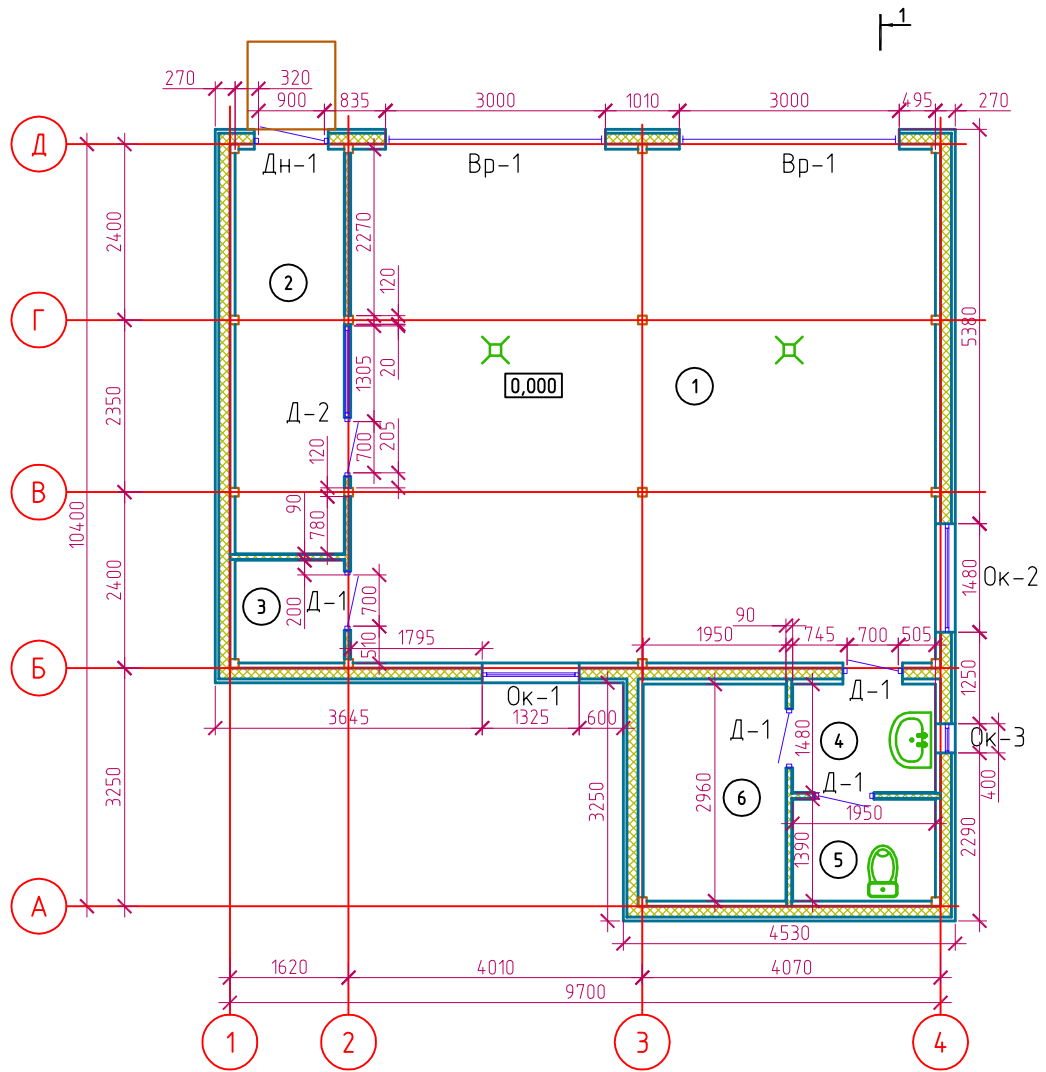

Экспликация помещений

№ п/п	Наименование помещений	Площадь, м ²
1	Помещение мойки	55,90
2	Помещение ожидания для клиентов	8,00
3	Помещение персонала	2,20
4	Тамбур-шлюз	2,90
5	Туалет	2,70
6	Техническое помещение	5,75
ИТОГО:		77,45

1. Разрез 1-1 см л.4

						025/2015-АР.ГЧ		
						Временная автомойка на 2 поста по адресу ул. Красноярская, д.39 в Центральном административном округе г.Омска.		
Изм.	Кол.уч.	Лист	№ док.	Подп.	Дата	Стадия	Лист	Листов
Разраб		Биневский		<i>Б</i>	08.15.	П	2	12
ГИП		Архипов		<i>А</i>	08.15.			
План здания на отметке 0,000						ЗАО «СИБАЛЬПИНДУСТРИЯ» <small>ЛИНГ</small>		