


СХЕМА РАССТАНОВКИ САНТЕХНИЧЕСКИХ ПРИБОРОВ М 1:100

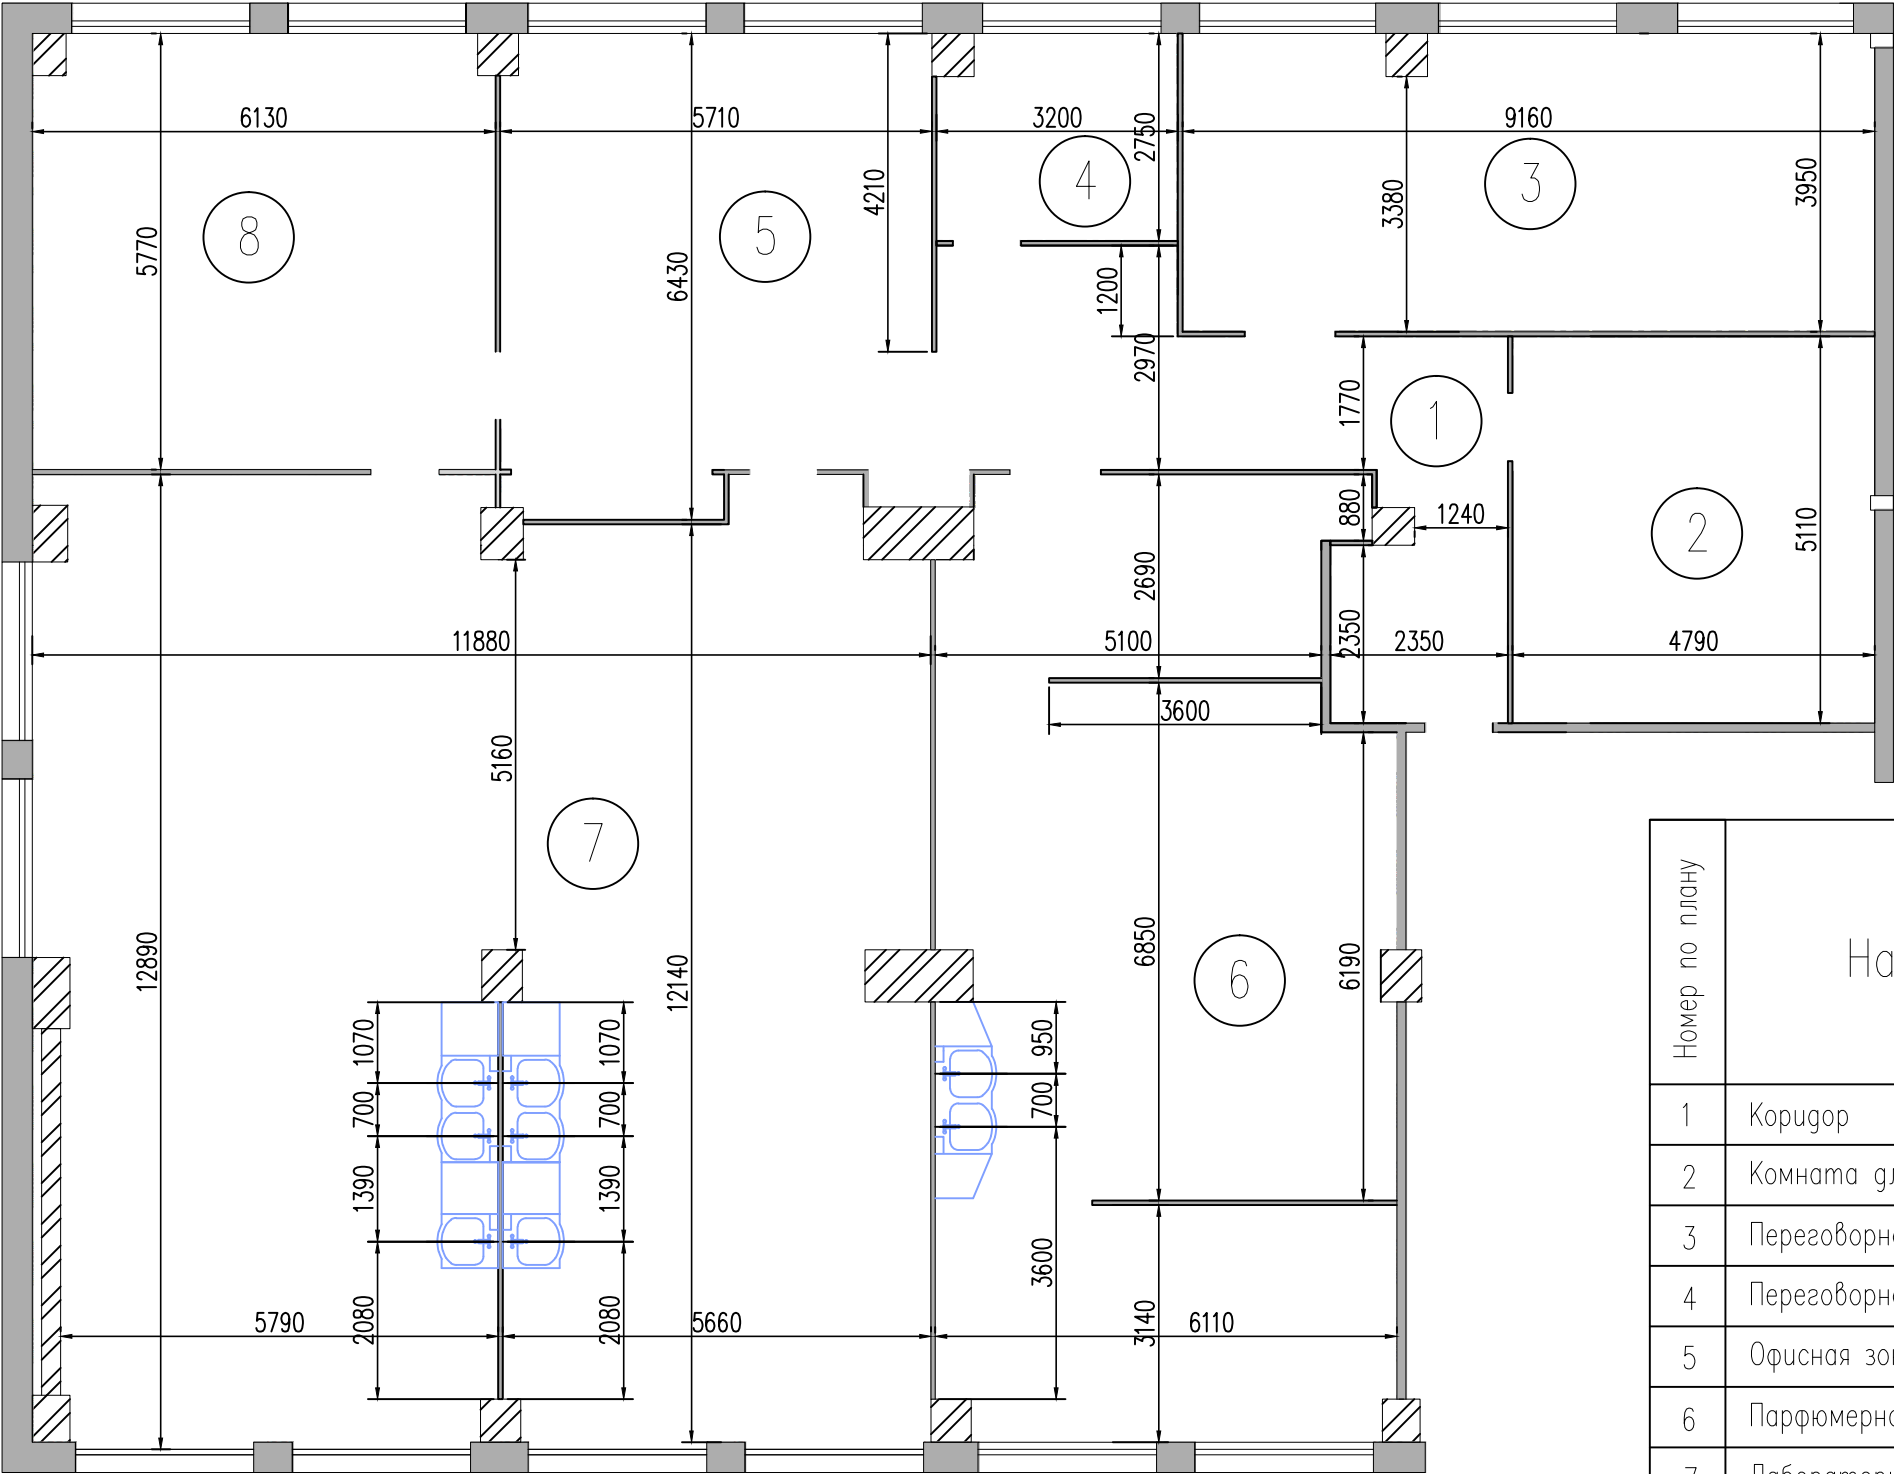

Номер по плану	Наименование	Площадь м2	Категория производства по взрывной, взрыво-пожарной и пожарной опасности
1	Коридор	24,7	
2	Комната для оборудования	24,5	
3	Переговорная большая	35,8	
4	Переговорная малая	8,5	
5	Офисная зона	32,8	
6	Парфюмерная лаборатория	70,4	
7	Лаборатория	147,2	
8	Институт "Чистая Линия"	35	

						ООО СК "Инопром"			
						Дизайн-проект помещения 301 офисного здания ООО "Юнилевер-Русь" по адресу Комсомольская, 80			
Изм.	Кол.уч.	Лист	№ док	Подп.	Дата	Схема расстановки сантехнических приборов	Стадия	Лист	Листов
Разработан		Булгакова О.А.					Э		
Согласовано		Панин А.Б.							
Утверждено		Булгаков В.А.							
Директор		Гусаченко Д.Д.							
									

