


План помещений производственного цеха

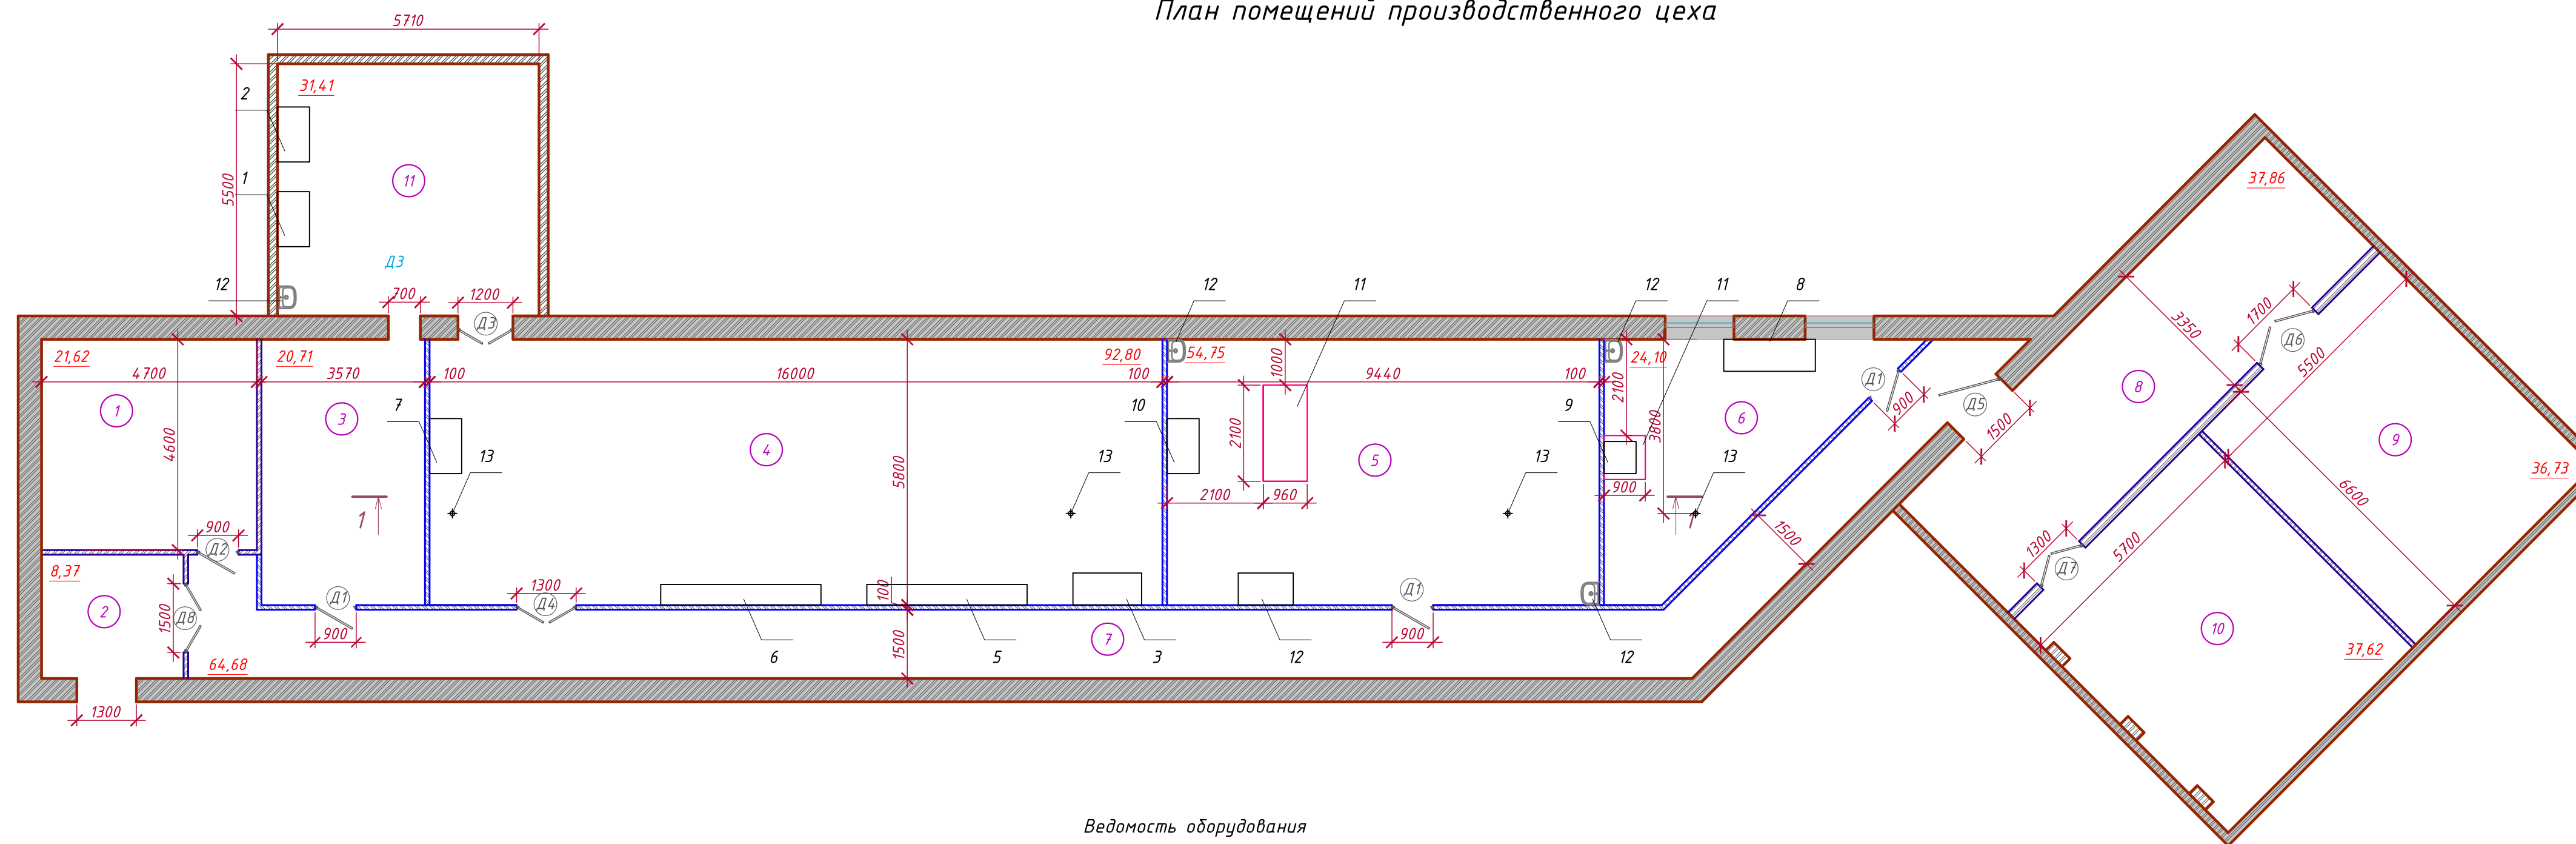

Экспликация помещений

Номер помещения	Наименование	Площадь, м ²
1	Офис	21,62
2	Тамбур	8,37
3	Склад (для хранения риса)	20,71
4	Кухня (Производство ФО, БУН, БАНЬ-КУОН)	92,8
5	Производственный цех (Линия для производства НЕМ)	54,75
6	Производственный цех (Линия для производства колбас)	24,10
7	Корридор	64,68
8	Тамбур	37,86
9	Холодильная камера	36,73
10	Фасовочная	37,62
11	Переработка риса	31,41
Всего:		430,65

Ведомость оборудования

Поз.	Наименование	Кол., шт.	Прим.
1	Машина для промывки риса	1	
2	Машина для получения муки из риса	1	
3	Расстоечная машина для теста	1	
4	Машина для производства раствора из рисовой бумаги	1	
5	Машина для производства рисовой лапши	1	
6	Машина для резки лапши	1	
7	Машина для производства рисовых лепешек	1	
8	Охлаждающий конвейер	1	
9	Промышленная мясорубка	1	
10	Плита электрическая (под существующей вытяжкой)	2	
11	Разделочный стол монолитный	2	
12	Мойка	4	
13	Сливной трап	4	

Условные обозначения:

- существующие стены
- существующие перегородки
- проектируемые перегородки (газобетон 100 625x250x100мм АЭРОК)
- технологическое оборудование

Примечание:

1. Общие указания данные на листе 1.
2. За относительную отметку 0,000 условно принята отметка существующего пола этажа.
3. Спецификацию элементов заполнения проемов - см. лист 7
4. Экспликацию полов - см. лист 5
5. Объем газобетона 100 625x250x100мм АЭРОК - 14,2 м³

АБВ.15-09.01-ТХ					
Техническое перевооружение пищевого производства по адресу: г. Санкт-Петербург, Лиговский проспект д. 289					
Изм.	Кол.	Лист	№ док.	Подпись	Дата
ГИП	Крамарева	09.15			
Исполнил	Щербинин	09.15			
Проверил	Лаврентьева	09.15			
Технологические решения				Стадия	Лист
План помещений				р	2
				ООО «Прогрессив-Проект»	

№ п/п, подл. / План. и дата / Взам. инв. №