
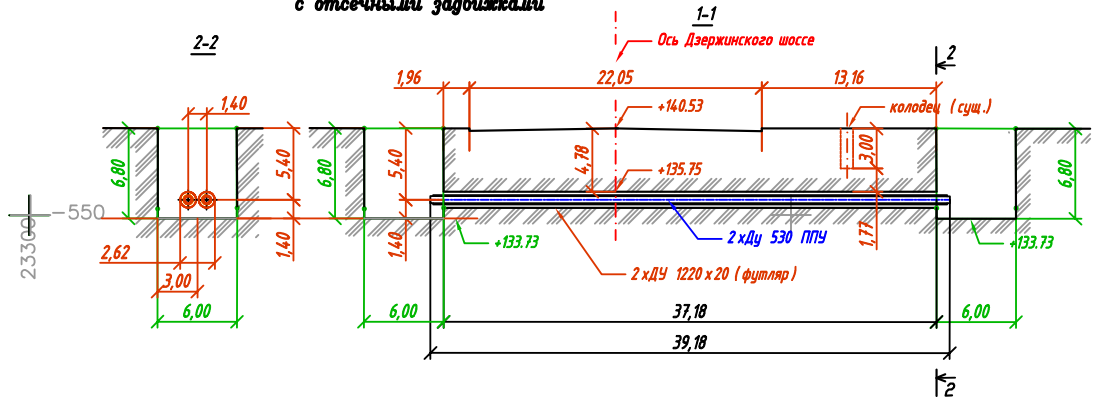


План масштаба 1:500

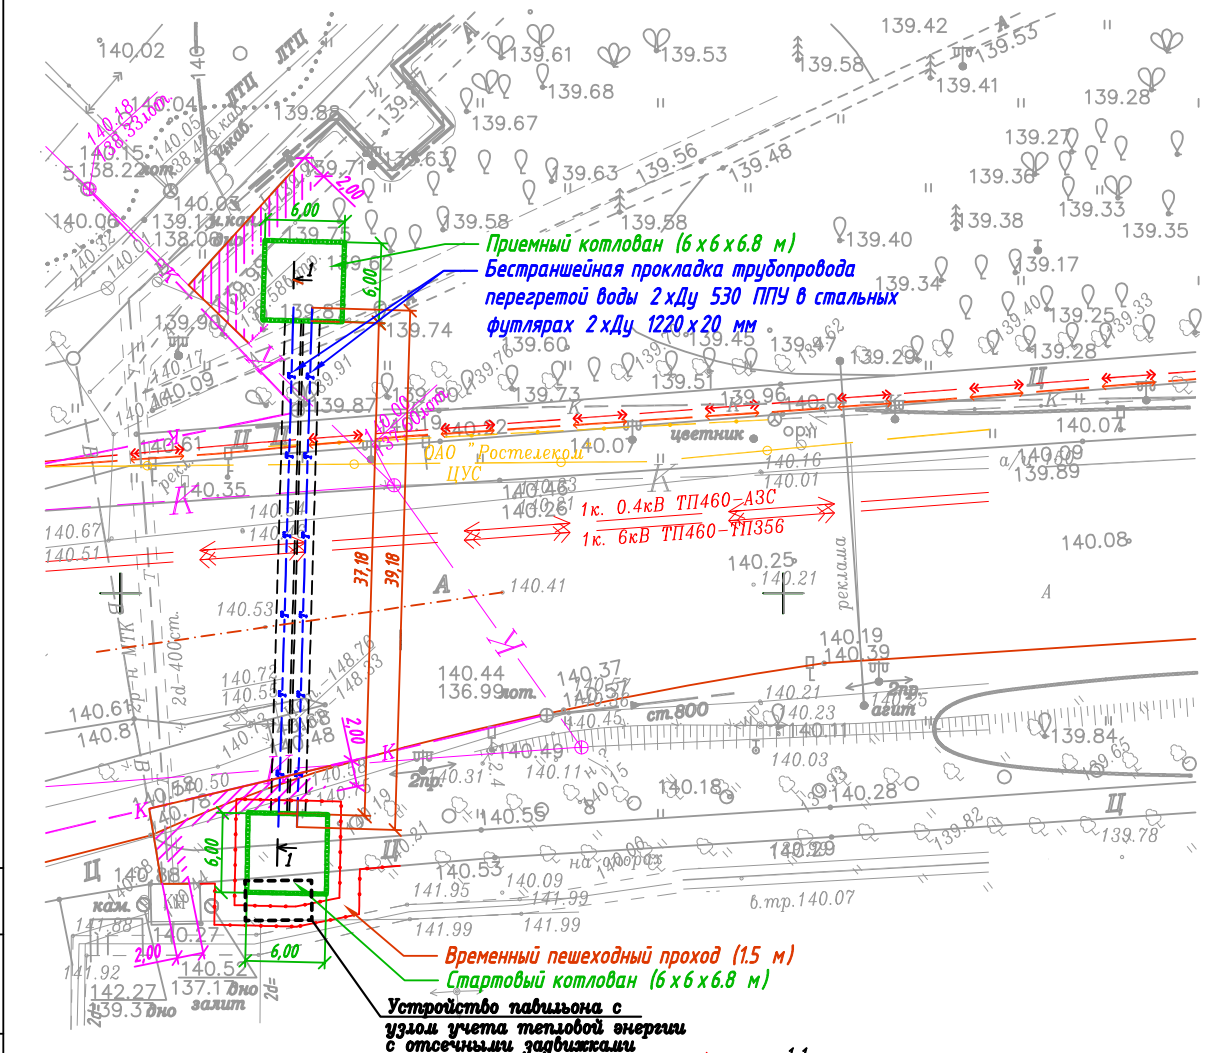

СОГ ЛАСОВАНО:

Инв. № подл. Подпись и дата Взаминв. №

Изм.	К.уч.	Лист	№ док.	Подг.	Дата

Стадия	Лист	Листов
Р		

План масштаба 1:500