



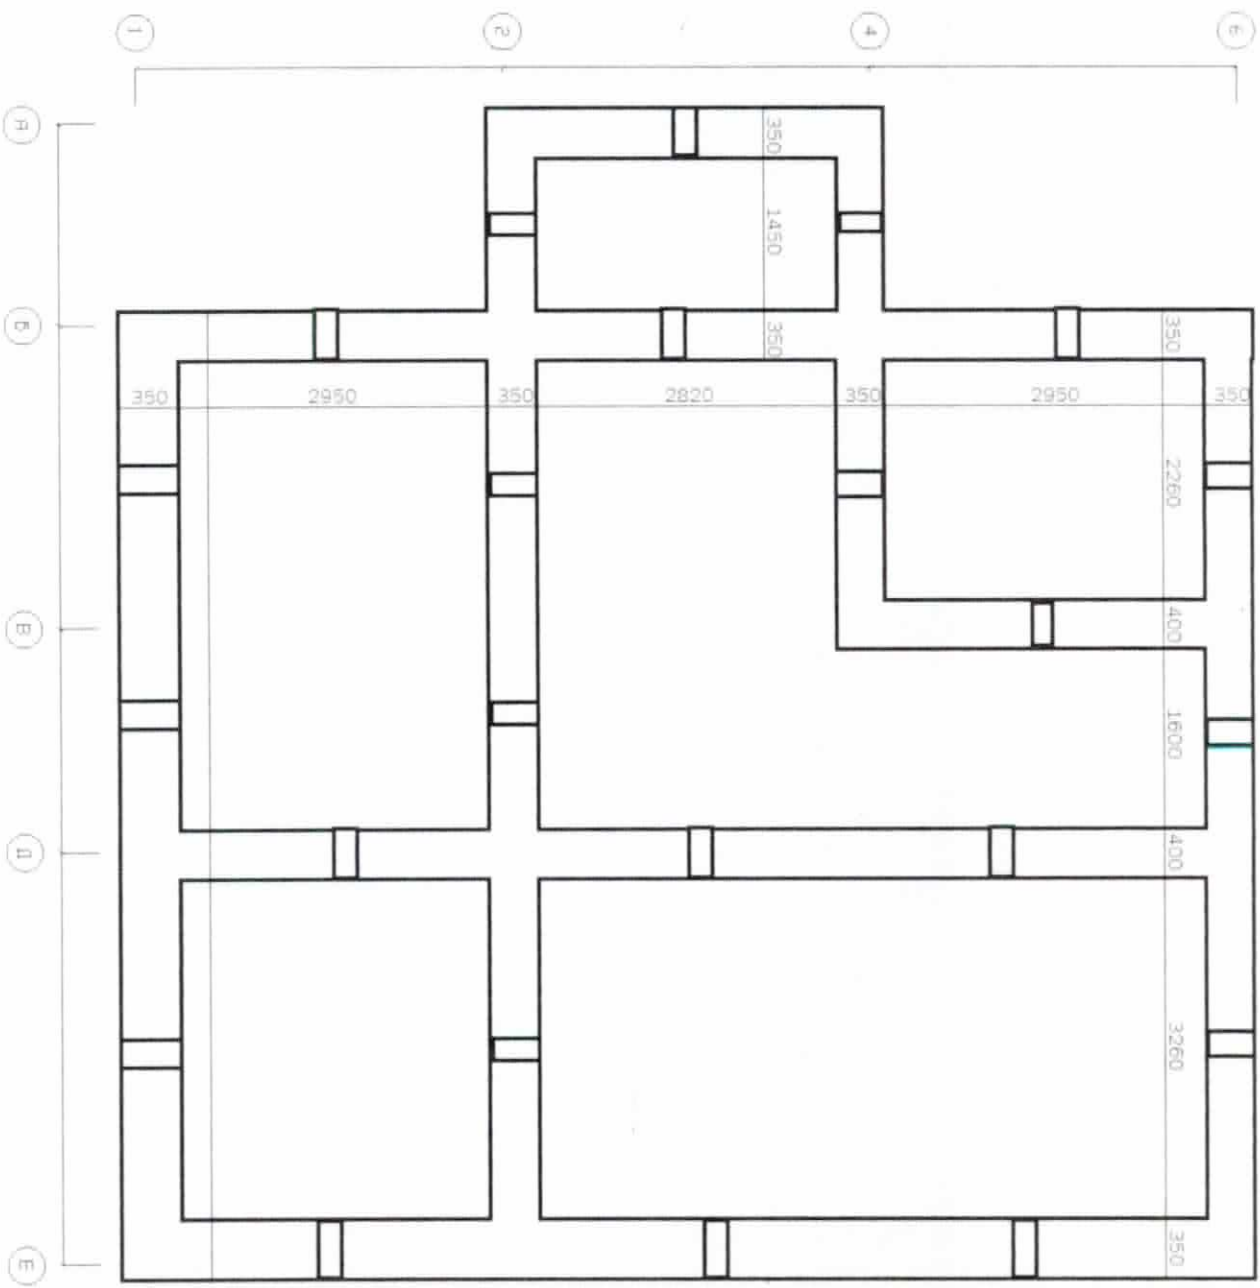

Дом из бревна				Стадия	Лист	Листов
ГИП						
Разраб.						
План фундамента				ООО «ПрофТехнология+» г. Москва		

Фундамент в разрезе

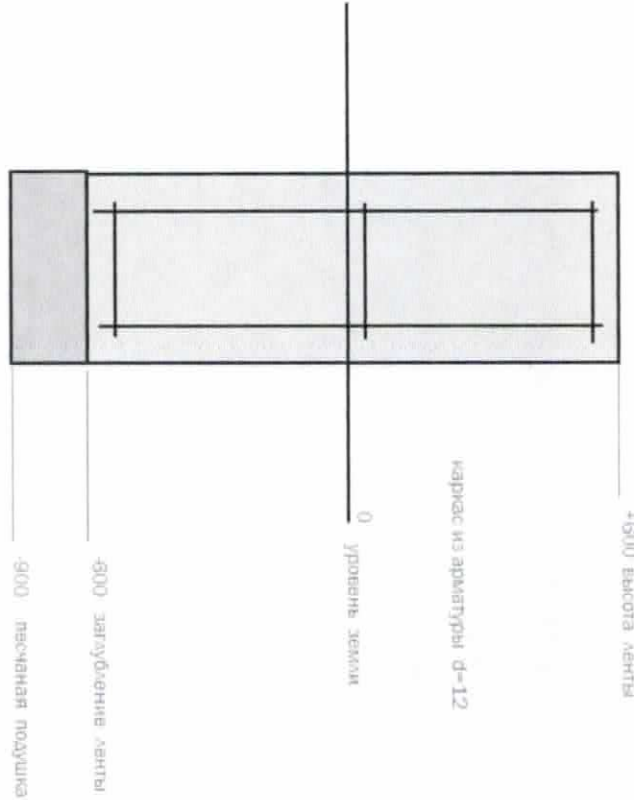

							Дом из бревна	Стадия	Лист	Листов
ГИП										
Разраб.										
							План фундамента	ООО «ПрофТехнология+» г. Москва		

Конструкции здания:

Фундамент – железобетонная лента, заглубление 60 см., цоколь является продолжением фундамента и имеет высоту над уровнем земли 60 см. Для фундамента используется бетон марки М- 250, каркас выполняется из арматуры d=12 мм., песчаная подушка имеет заглубление 30 см.,

На фундамент укладывается руберойд.

Стены дома выполняются из оцилиндрованного бревна d=22 см. Рубка углов «в чашу», венцы между собой крепятся березовыми нагелями d=2,5 см.

Между венцами сруба прокладывается льноватин.

Перекрытия фундамента и 1 этажа - по деревянным балкам 100 x 200

Крыша – стропила сечением 50 x 150, обрешетка сечением 25 x 150.

Основные технико - экономические показатели:

Площадь 1-го этажа - 79,8 м2

Площадь 2-го этажа - 79,3 м2

Общая площадь дома - 159,1 м2

Жилая площадь - _____ м2

Площадь застройки - 93,57 м2

Расход основных материалов:

Бревно оцилиндрованное d=22 - 78 м3

Брус 100 x 200 – 8 м3

Доска 50 x 150 - 3,5 м3

Доска 25 x 150 - 3,3 м3

				Дом из бревна	Стадия	Лист	Листов
ГИП							
Разраб.							
				Общие данные	ООО «ПрофТехнология+»		

Документ о качестве бетонной смеси заданного качества партии № 26651

ГОСТ 7473-2010

Производитель и поставщик: ООО "ЭРКОН", 115280, Москва г, Автозаводская ул, дом № 23, строение 310, тел.: (495)620-45-97

Потребитель: ООО "АБС КАРГО"

Дата и время отгрузки: 05.09.2014 6:25:03

Пункт разгрузки: с/в

Вид бетонной смеси и ее условное обозначение: Бетонная смесь БСТ В20 П4 F100 W4

Номер номинального состава бетонной смеси: 42020

Объем бетонной смеси в партии, м3: 10,0

Марка бетонной смеси по удобоукладываемости или значение удобоукладываемости бетонной смеси (по договору на поставку) на месте укладки у потребителя:

16-20 CM



Другие нормируемые показатели качества на месте укладки у потребителя:

Сохраняемость удобоукладываемости и других нормируемых показателей, ч-мин:

2 часа.

Наибольшая крупность заполнителя, мм:

20 мм.

Знак соответствия (в случае, если бетонная смесь сертифицирована): РОСС RU.CM28.H00091

Проектный класс бетона по прочности и требуемая прочность бетона в партии:

- в проектном возрасте:

28 суток; В20; 21,4 МПа

- в промежуточном возрасте (при необходимости):

Средняя плотность бетонной смеси

Другие нормируемые показатели качества бетона (при необходимости):

Наименование, масса добавки (в расчете на сухое вещество), кг/м3:

Динамикс ПК, 1,3% ТУ
5745-033-58042865-200

Класс материалов по удельной эффективной активности естественных радионуклеидов и значение Аэфф, Бк/кг:

1 класс

Дата выдачи: 05.09.2014

Начальник лаборатории

ООО ЭРКОН
г. Москва
Автозаводская ул.