


Хабаровск

План расположения оборудования


Изм.	Кол.	Лист	№	Подпись	Дата			
ГИП						Стадия	Лист	Листов
Разраб		Che				03	1	5
Н. Контроль		Guevara						
утвердил		Fidel						
ГИП		Castro				02.09.2015		

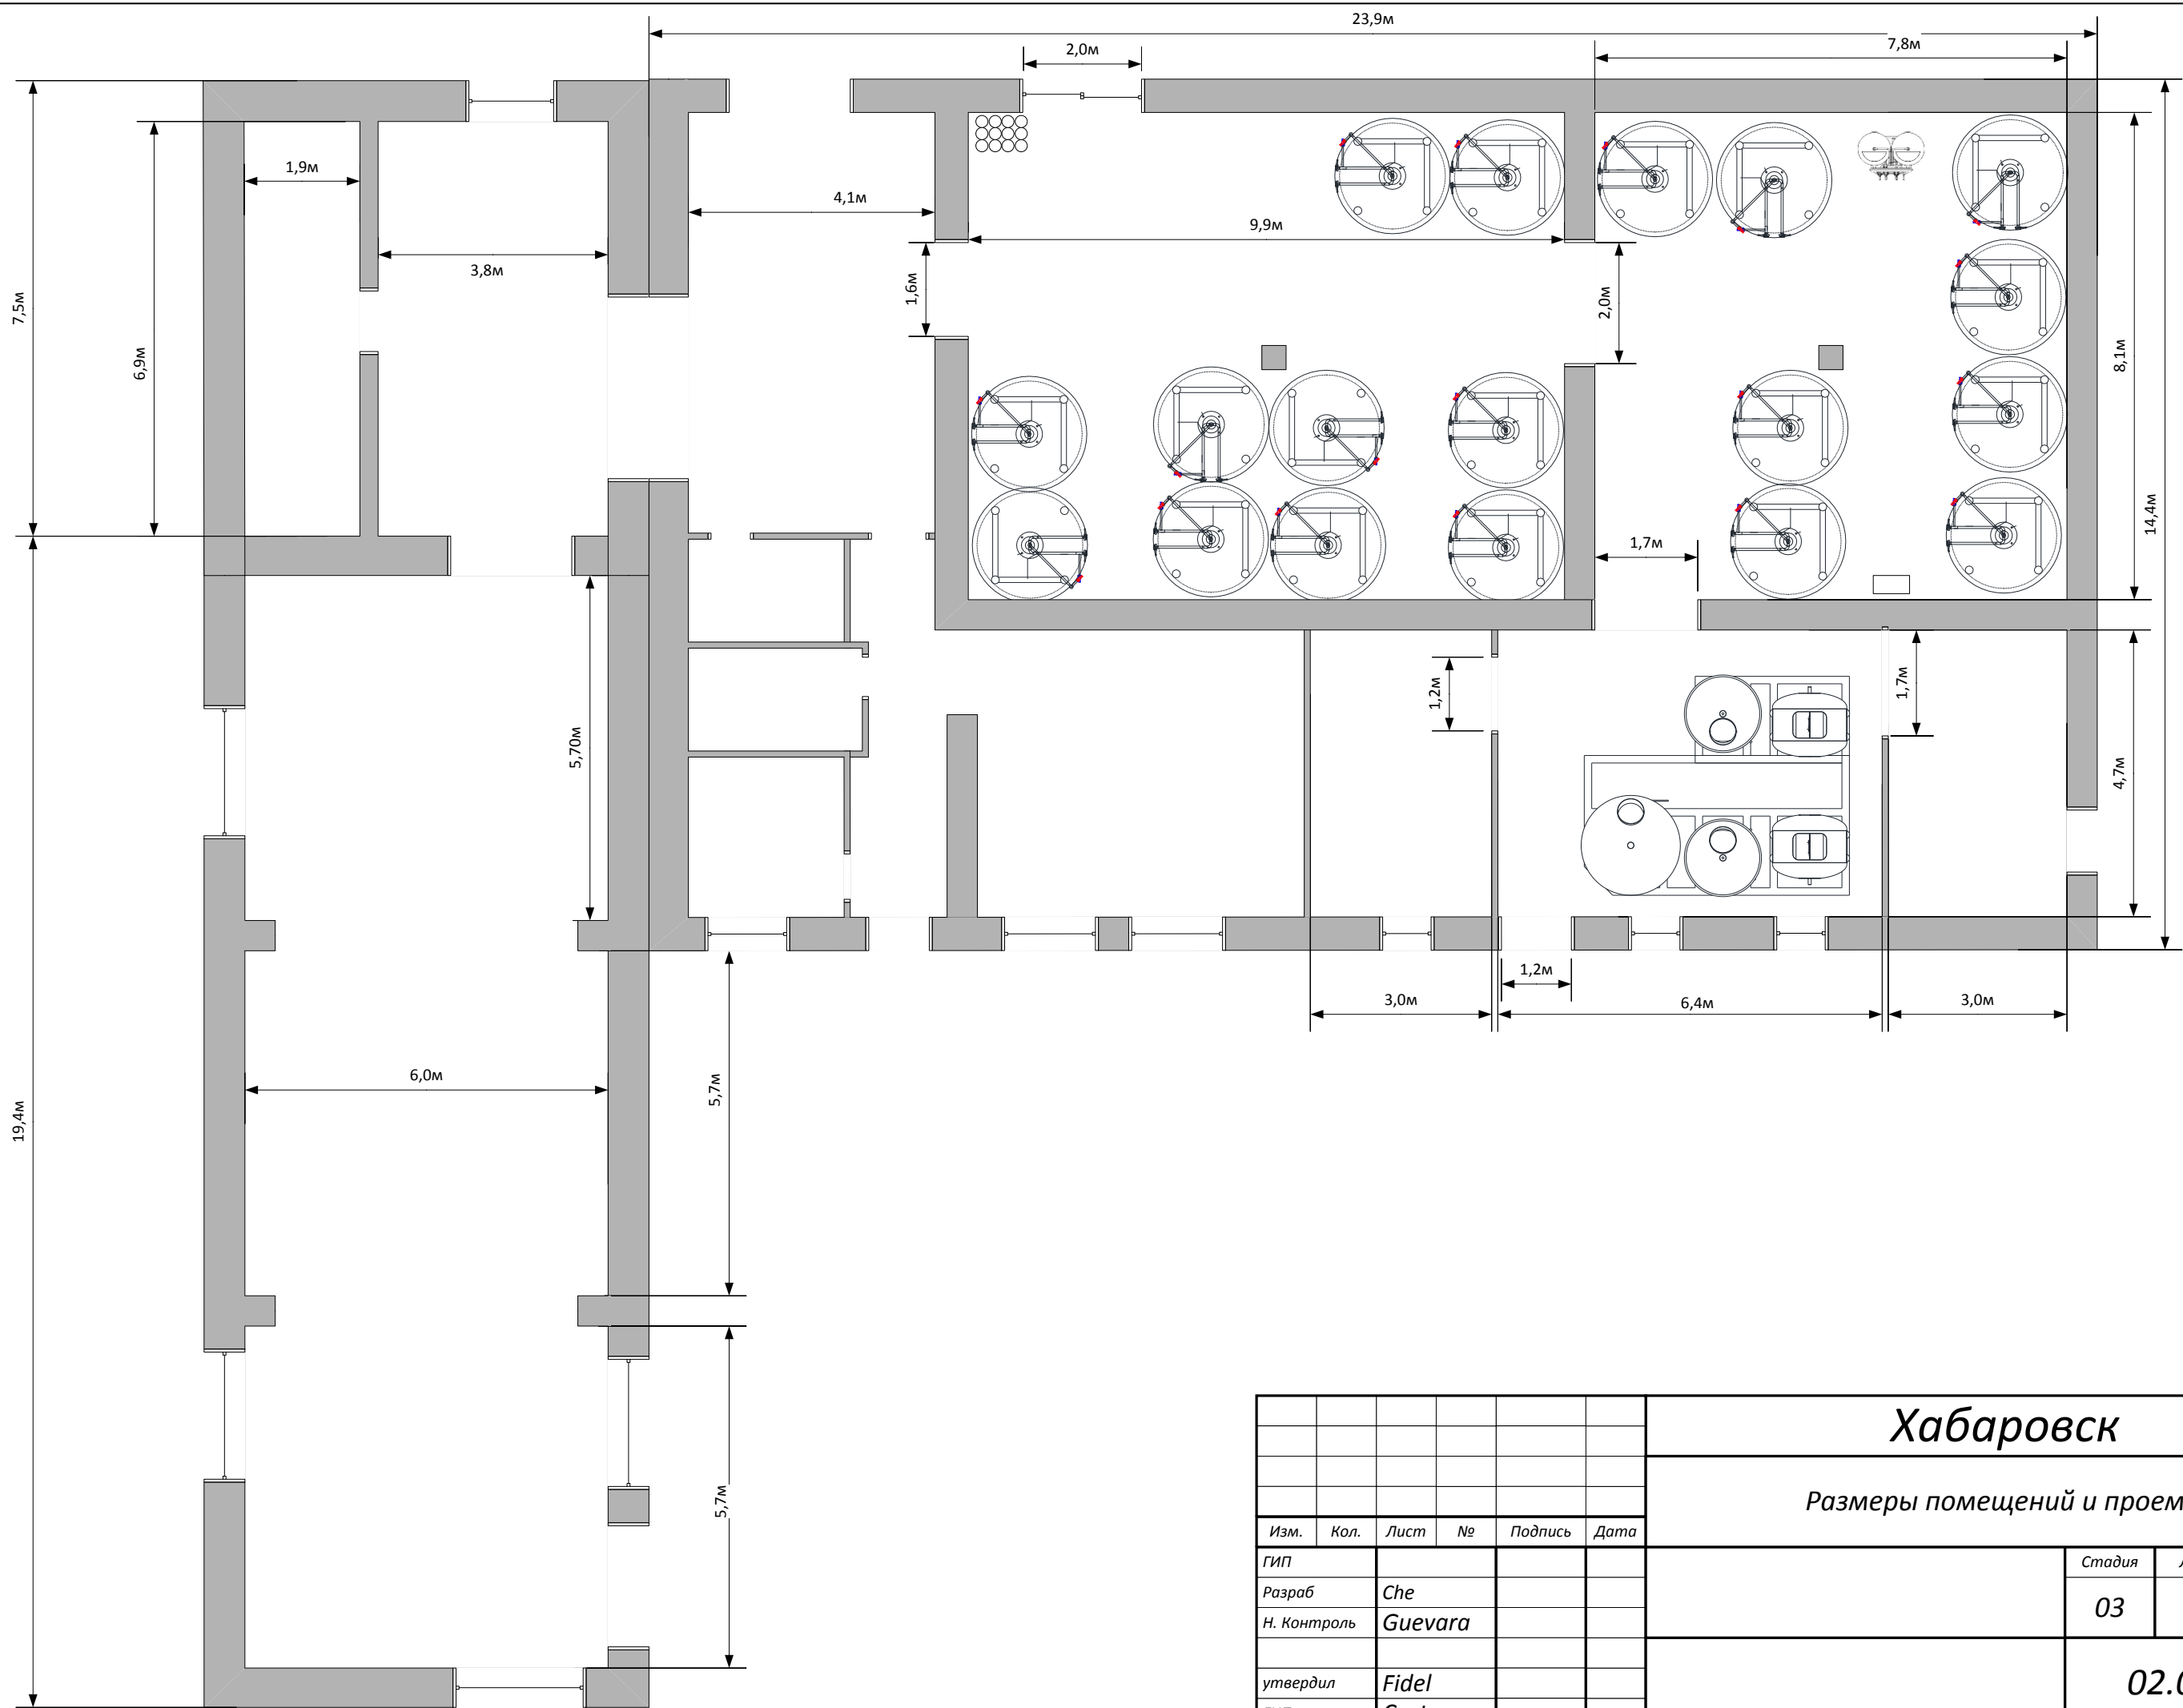

Хабаровск

Размеры помещений и проемы


Изм.	Кол.	Лист	№	Подпись	Дата			
ГИП						Стадия	Лист	Листов
Разраб		Che				03	2	5
Н. Контроль		Guevara						
утвердил		Fidel				02.09.2015		
ГИП		Castro						

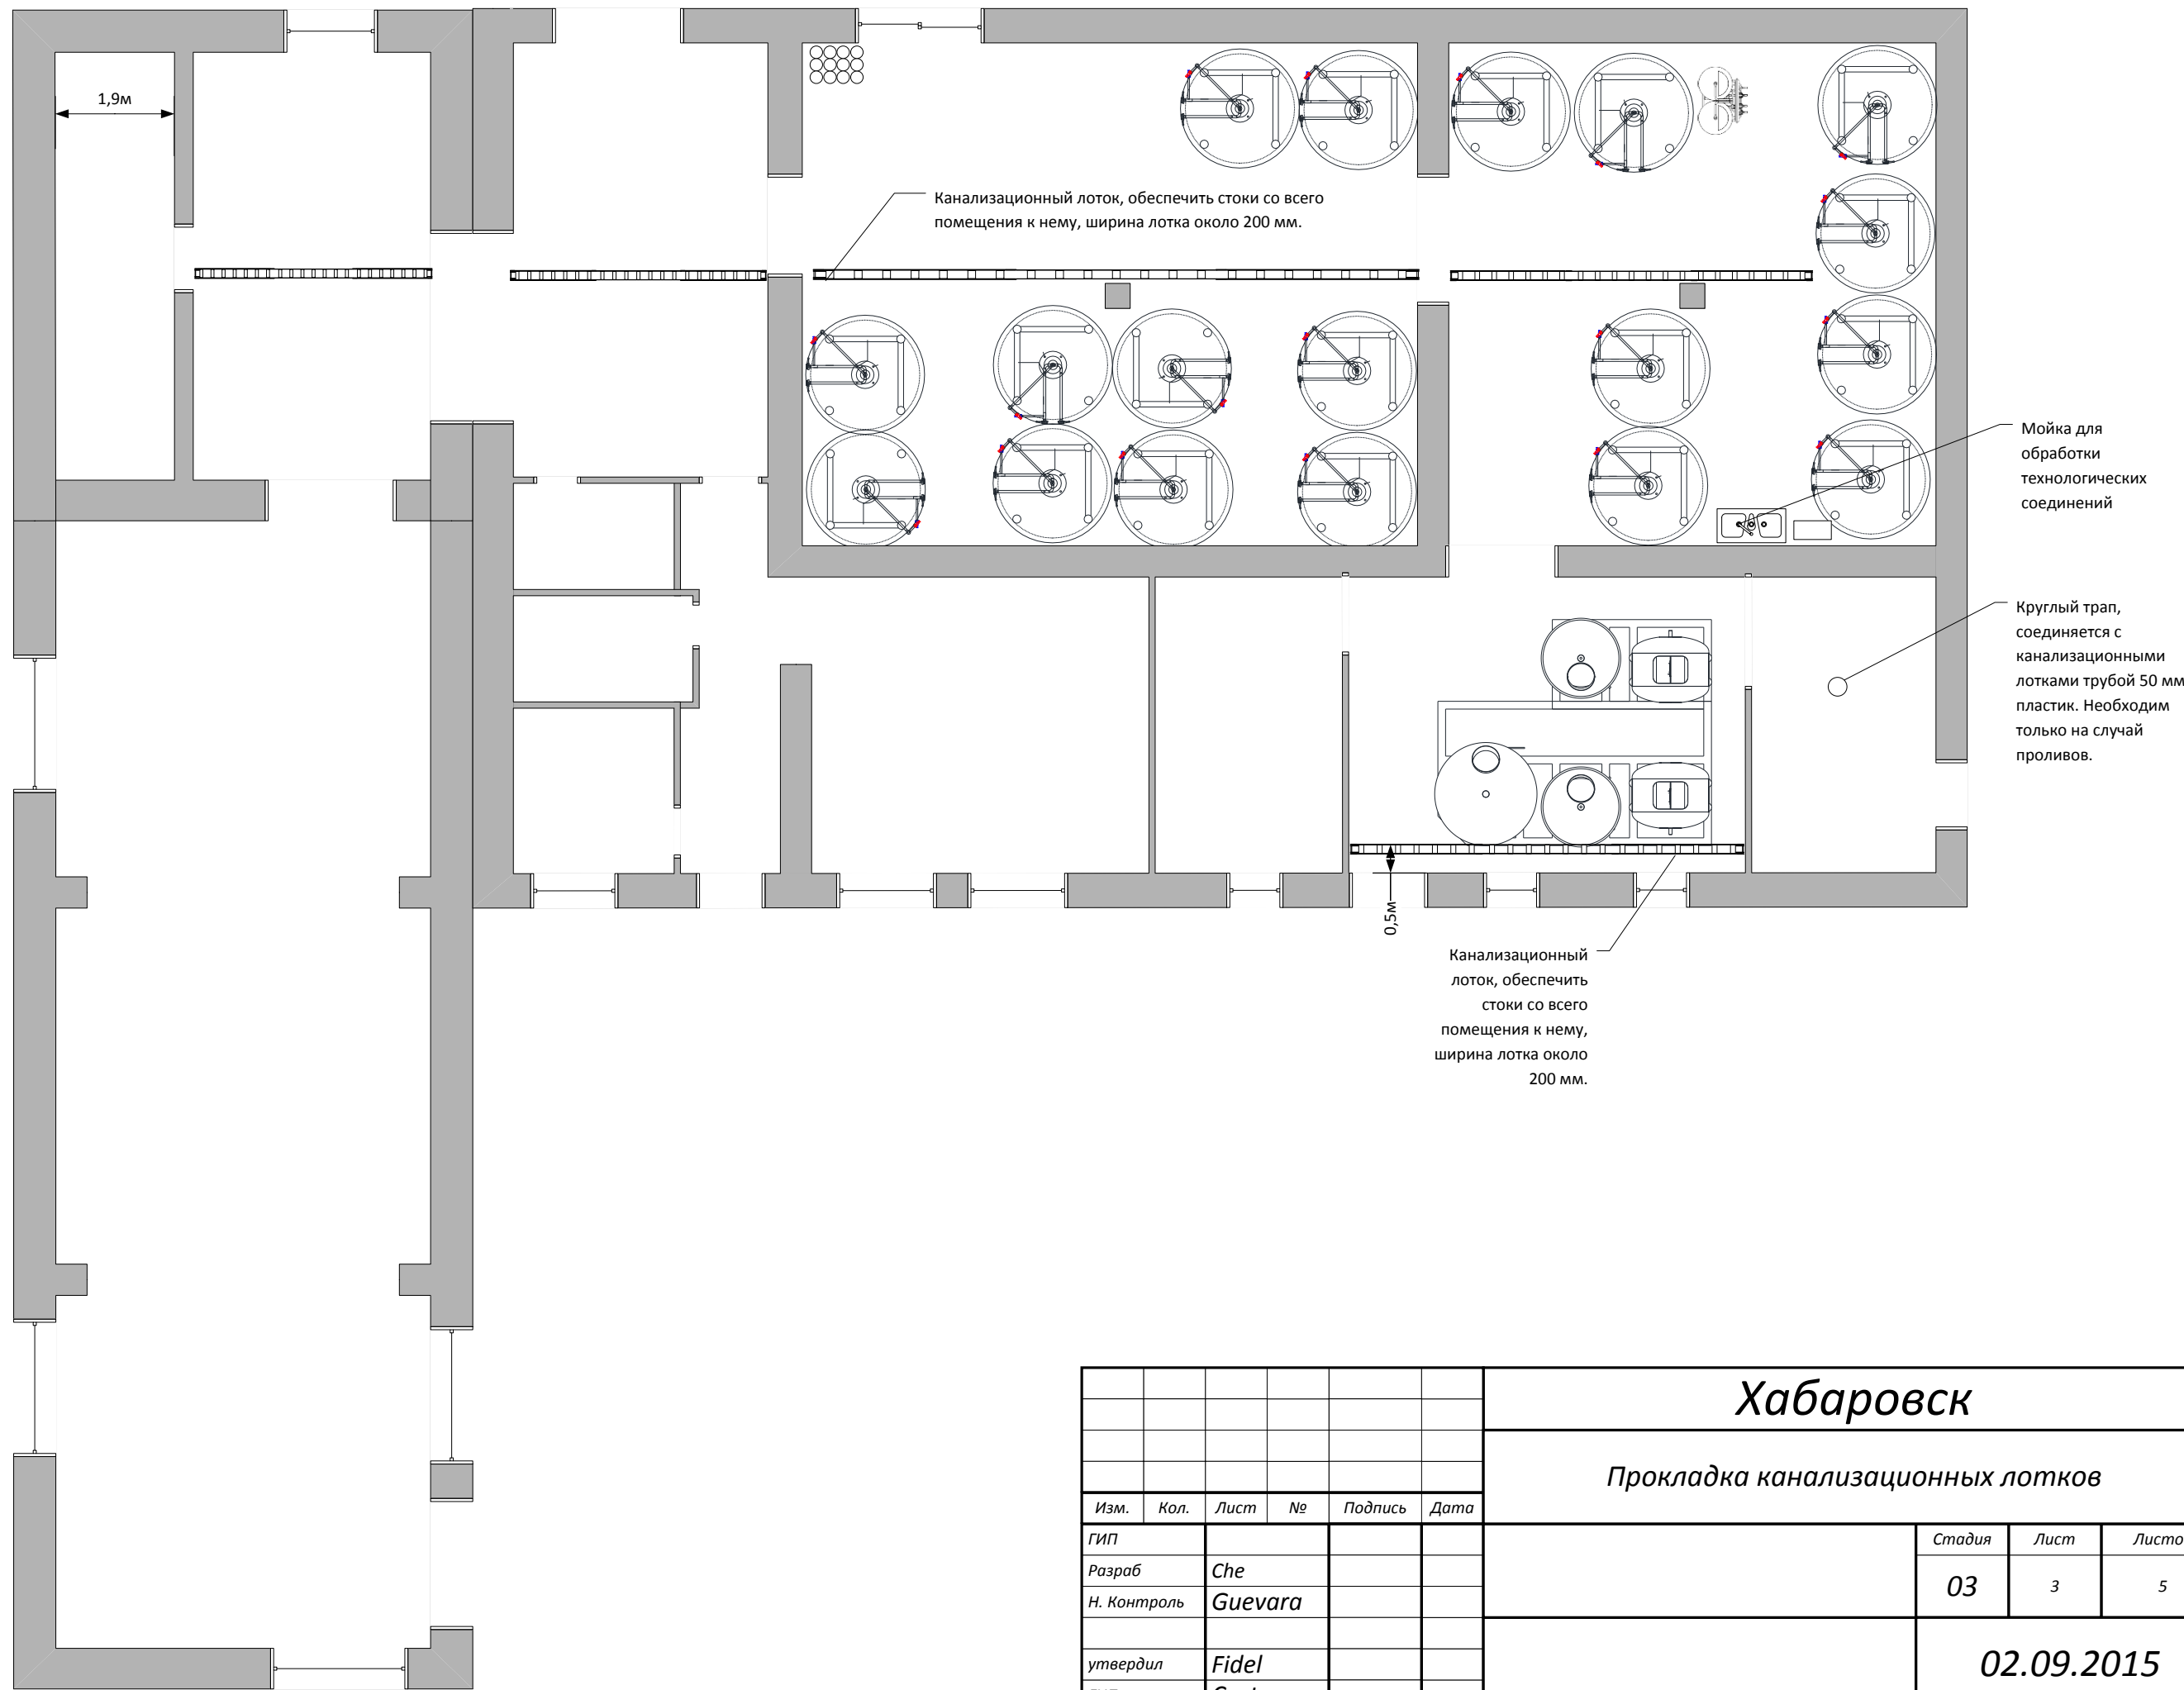


Хабаровск

Прокладка канализационных лотков

Изм.	Кол.	Лист	№	Подпись	Дата	Стадия	Лист	Листов
ГИП						03	3	5
Разраб		Che						
Н. Контроль		Guevara						
утвердил		Fidel				02.09.2015		
ГИП		Castro						

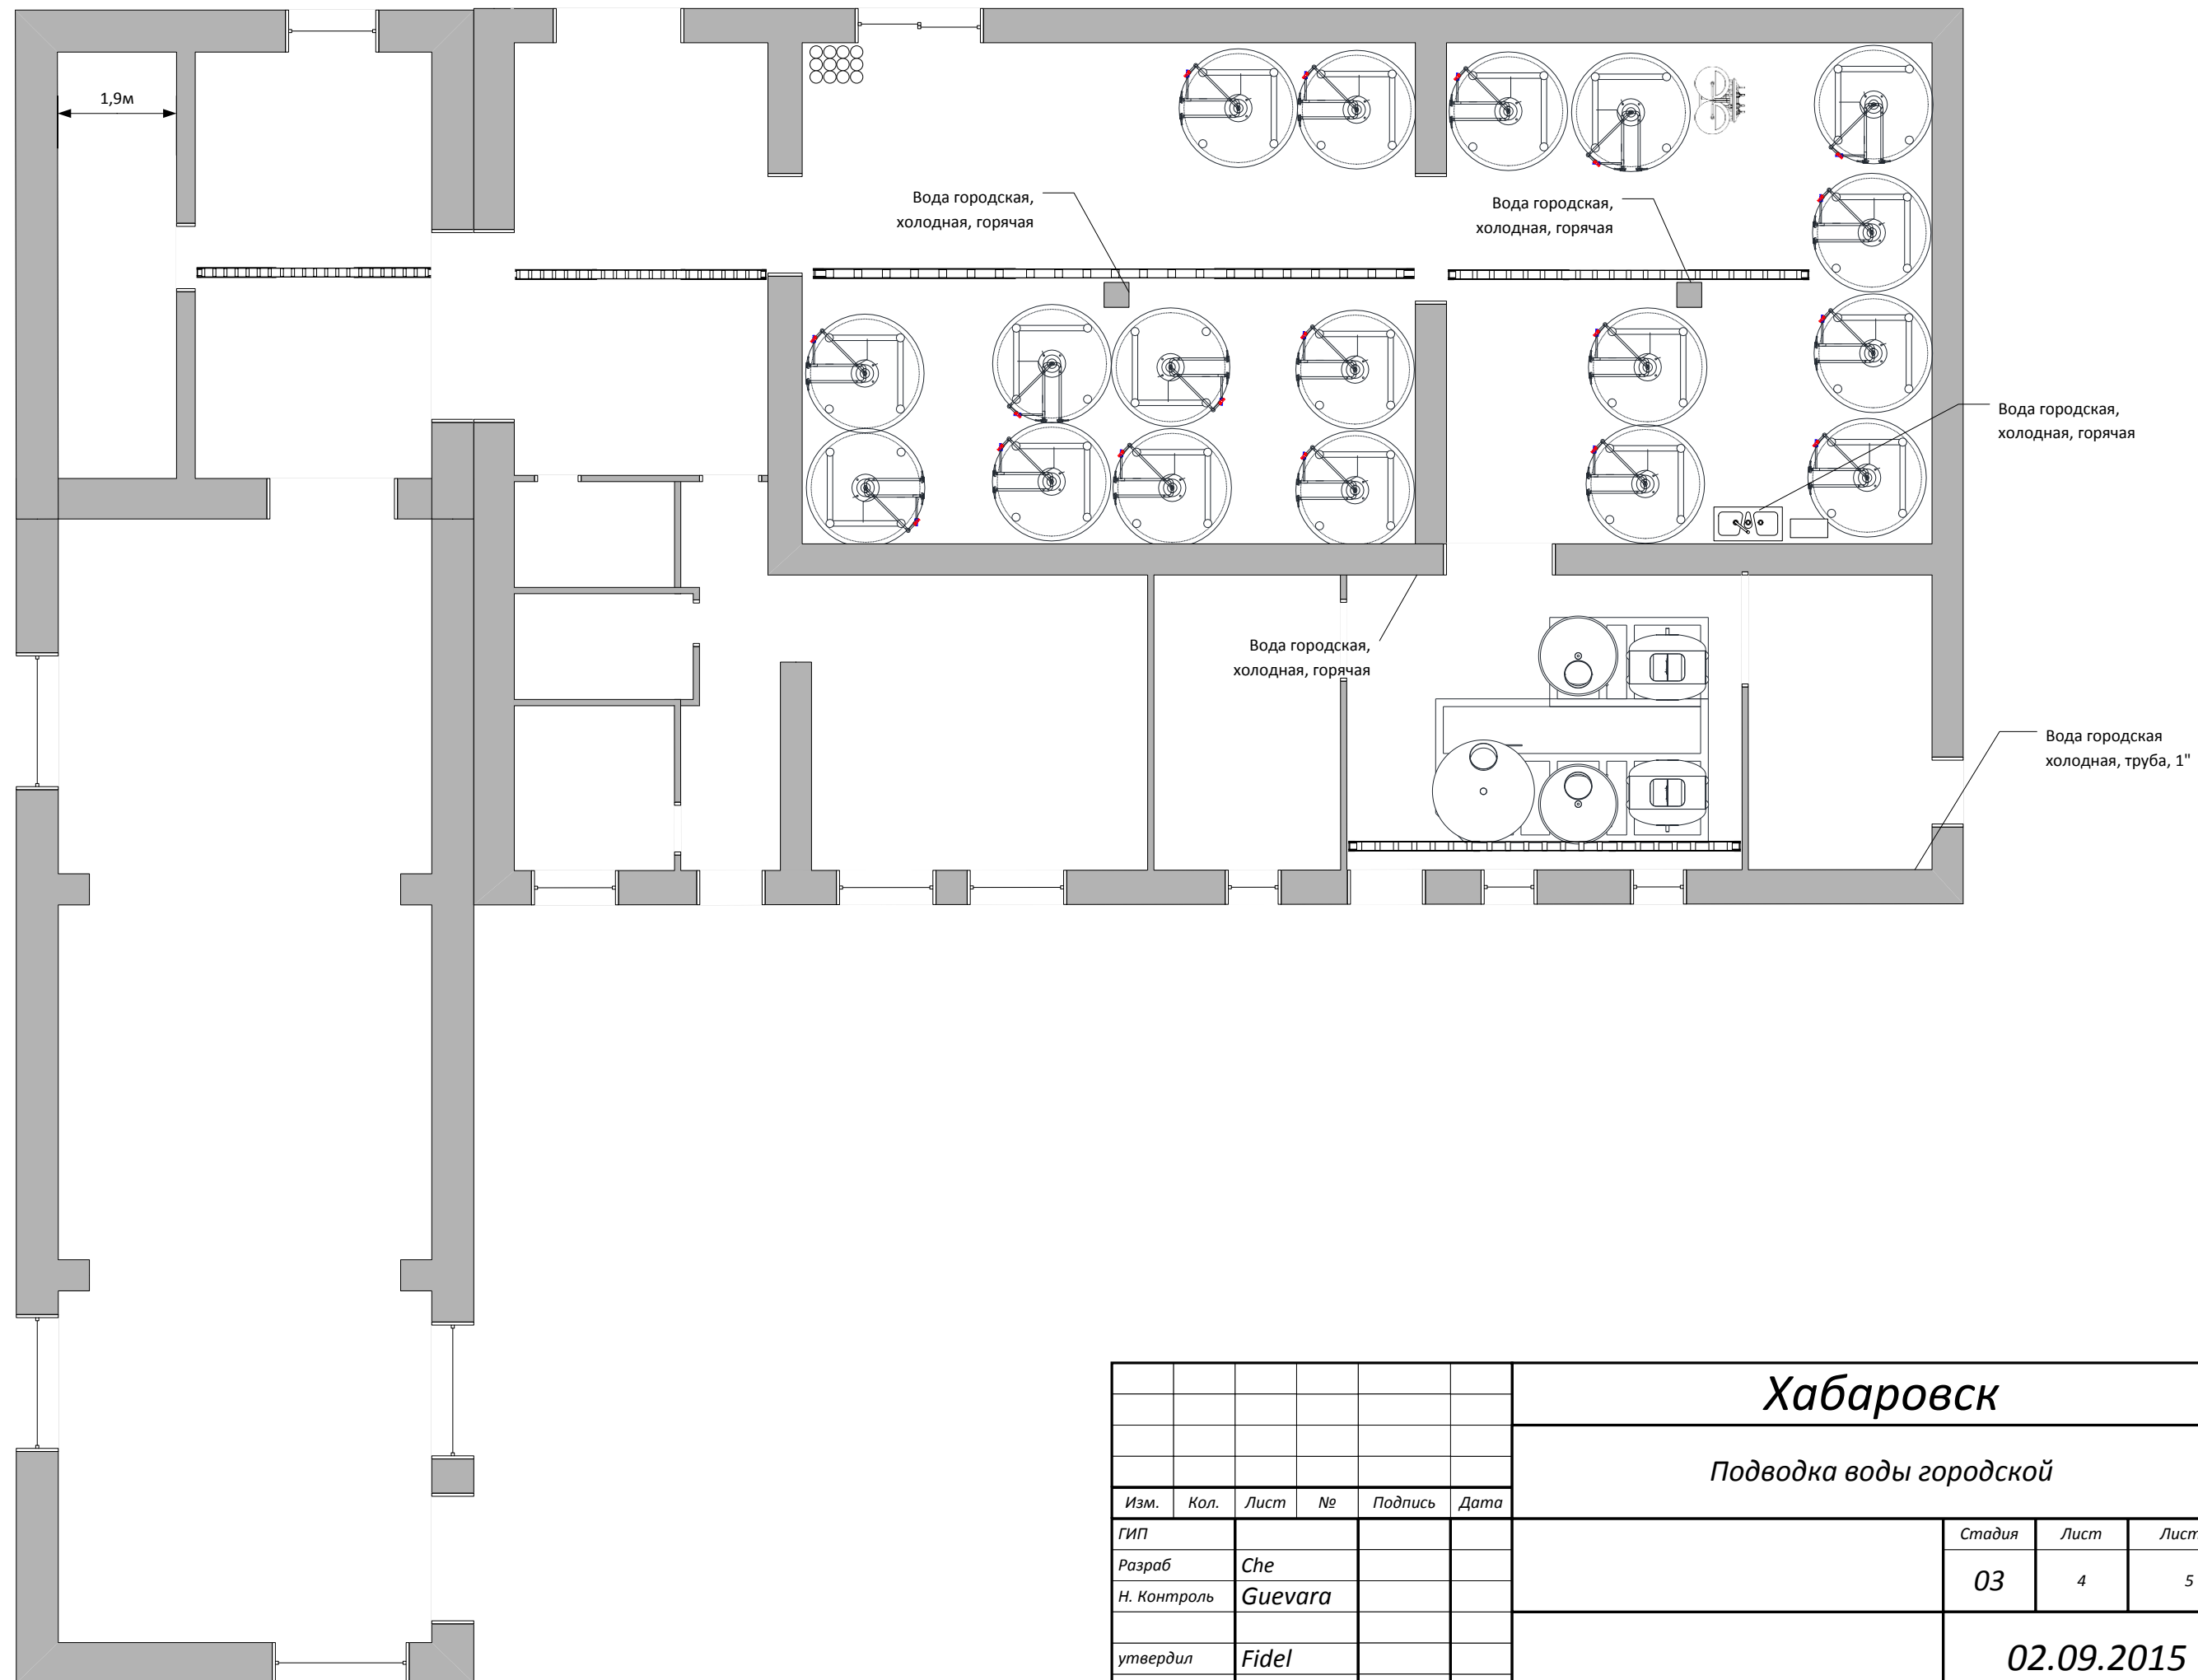

						Хабаровск		
						<i>Подводка воды городской</i>		
Изм.	Кол.	Лист	№	Подпись	Дата	Стадия	Лист	Листов
ГИП						03	4	5
Разраб		Che						
Н. Контроль		Guevara						
утвердил		Fidel				02.09.2015		
ГИП		Castro						

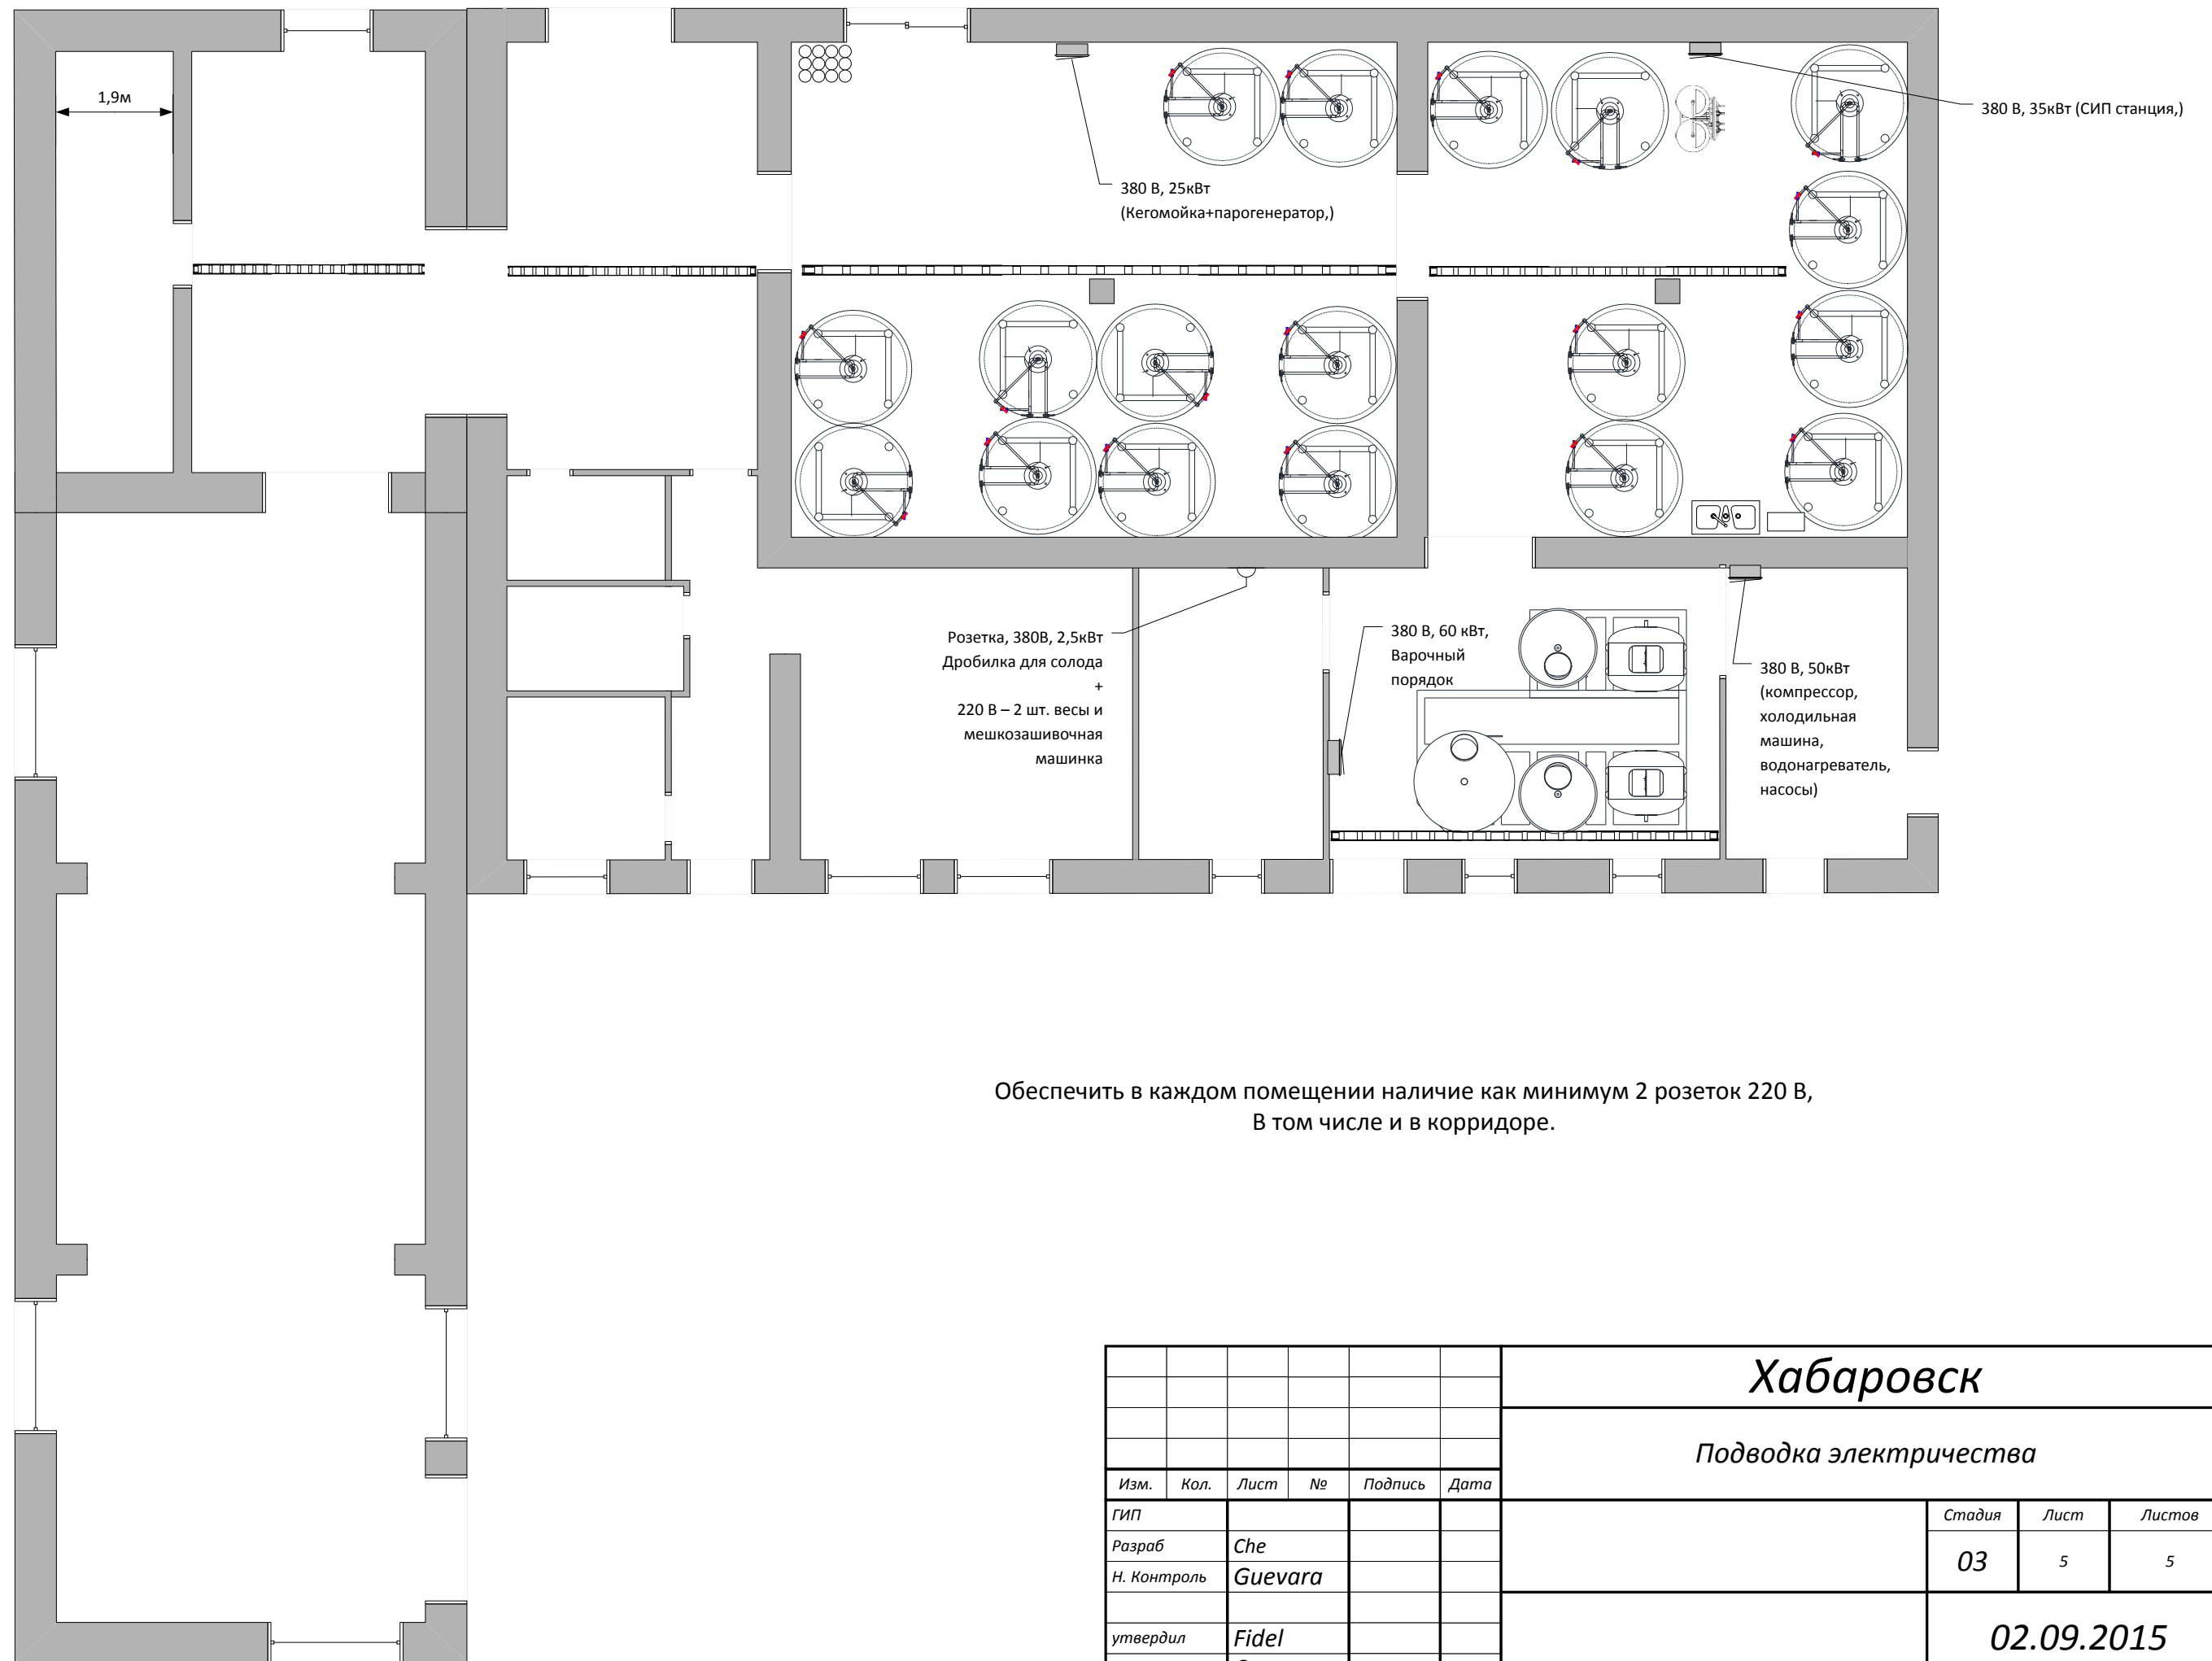

Обеспечить в каждом помещении наличие как минимум 2 розеток 220 В,
В том числе и в коридоре.

Хабаровск

Подводка электричества

Изм.	Кол.	Лист	№	Подпись	Дата	Стадия	Лист	Листов
ГИП						03	5	5
Разраб		Che						
Н. Контроль		Guevara						
утвердил		Fidel				02.09.2015		
ГИП		Castro						