


Согласовано					
Взам. инв. №					
Подп. и дата					
Илл. № подл.					

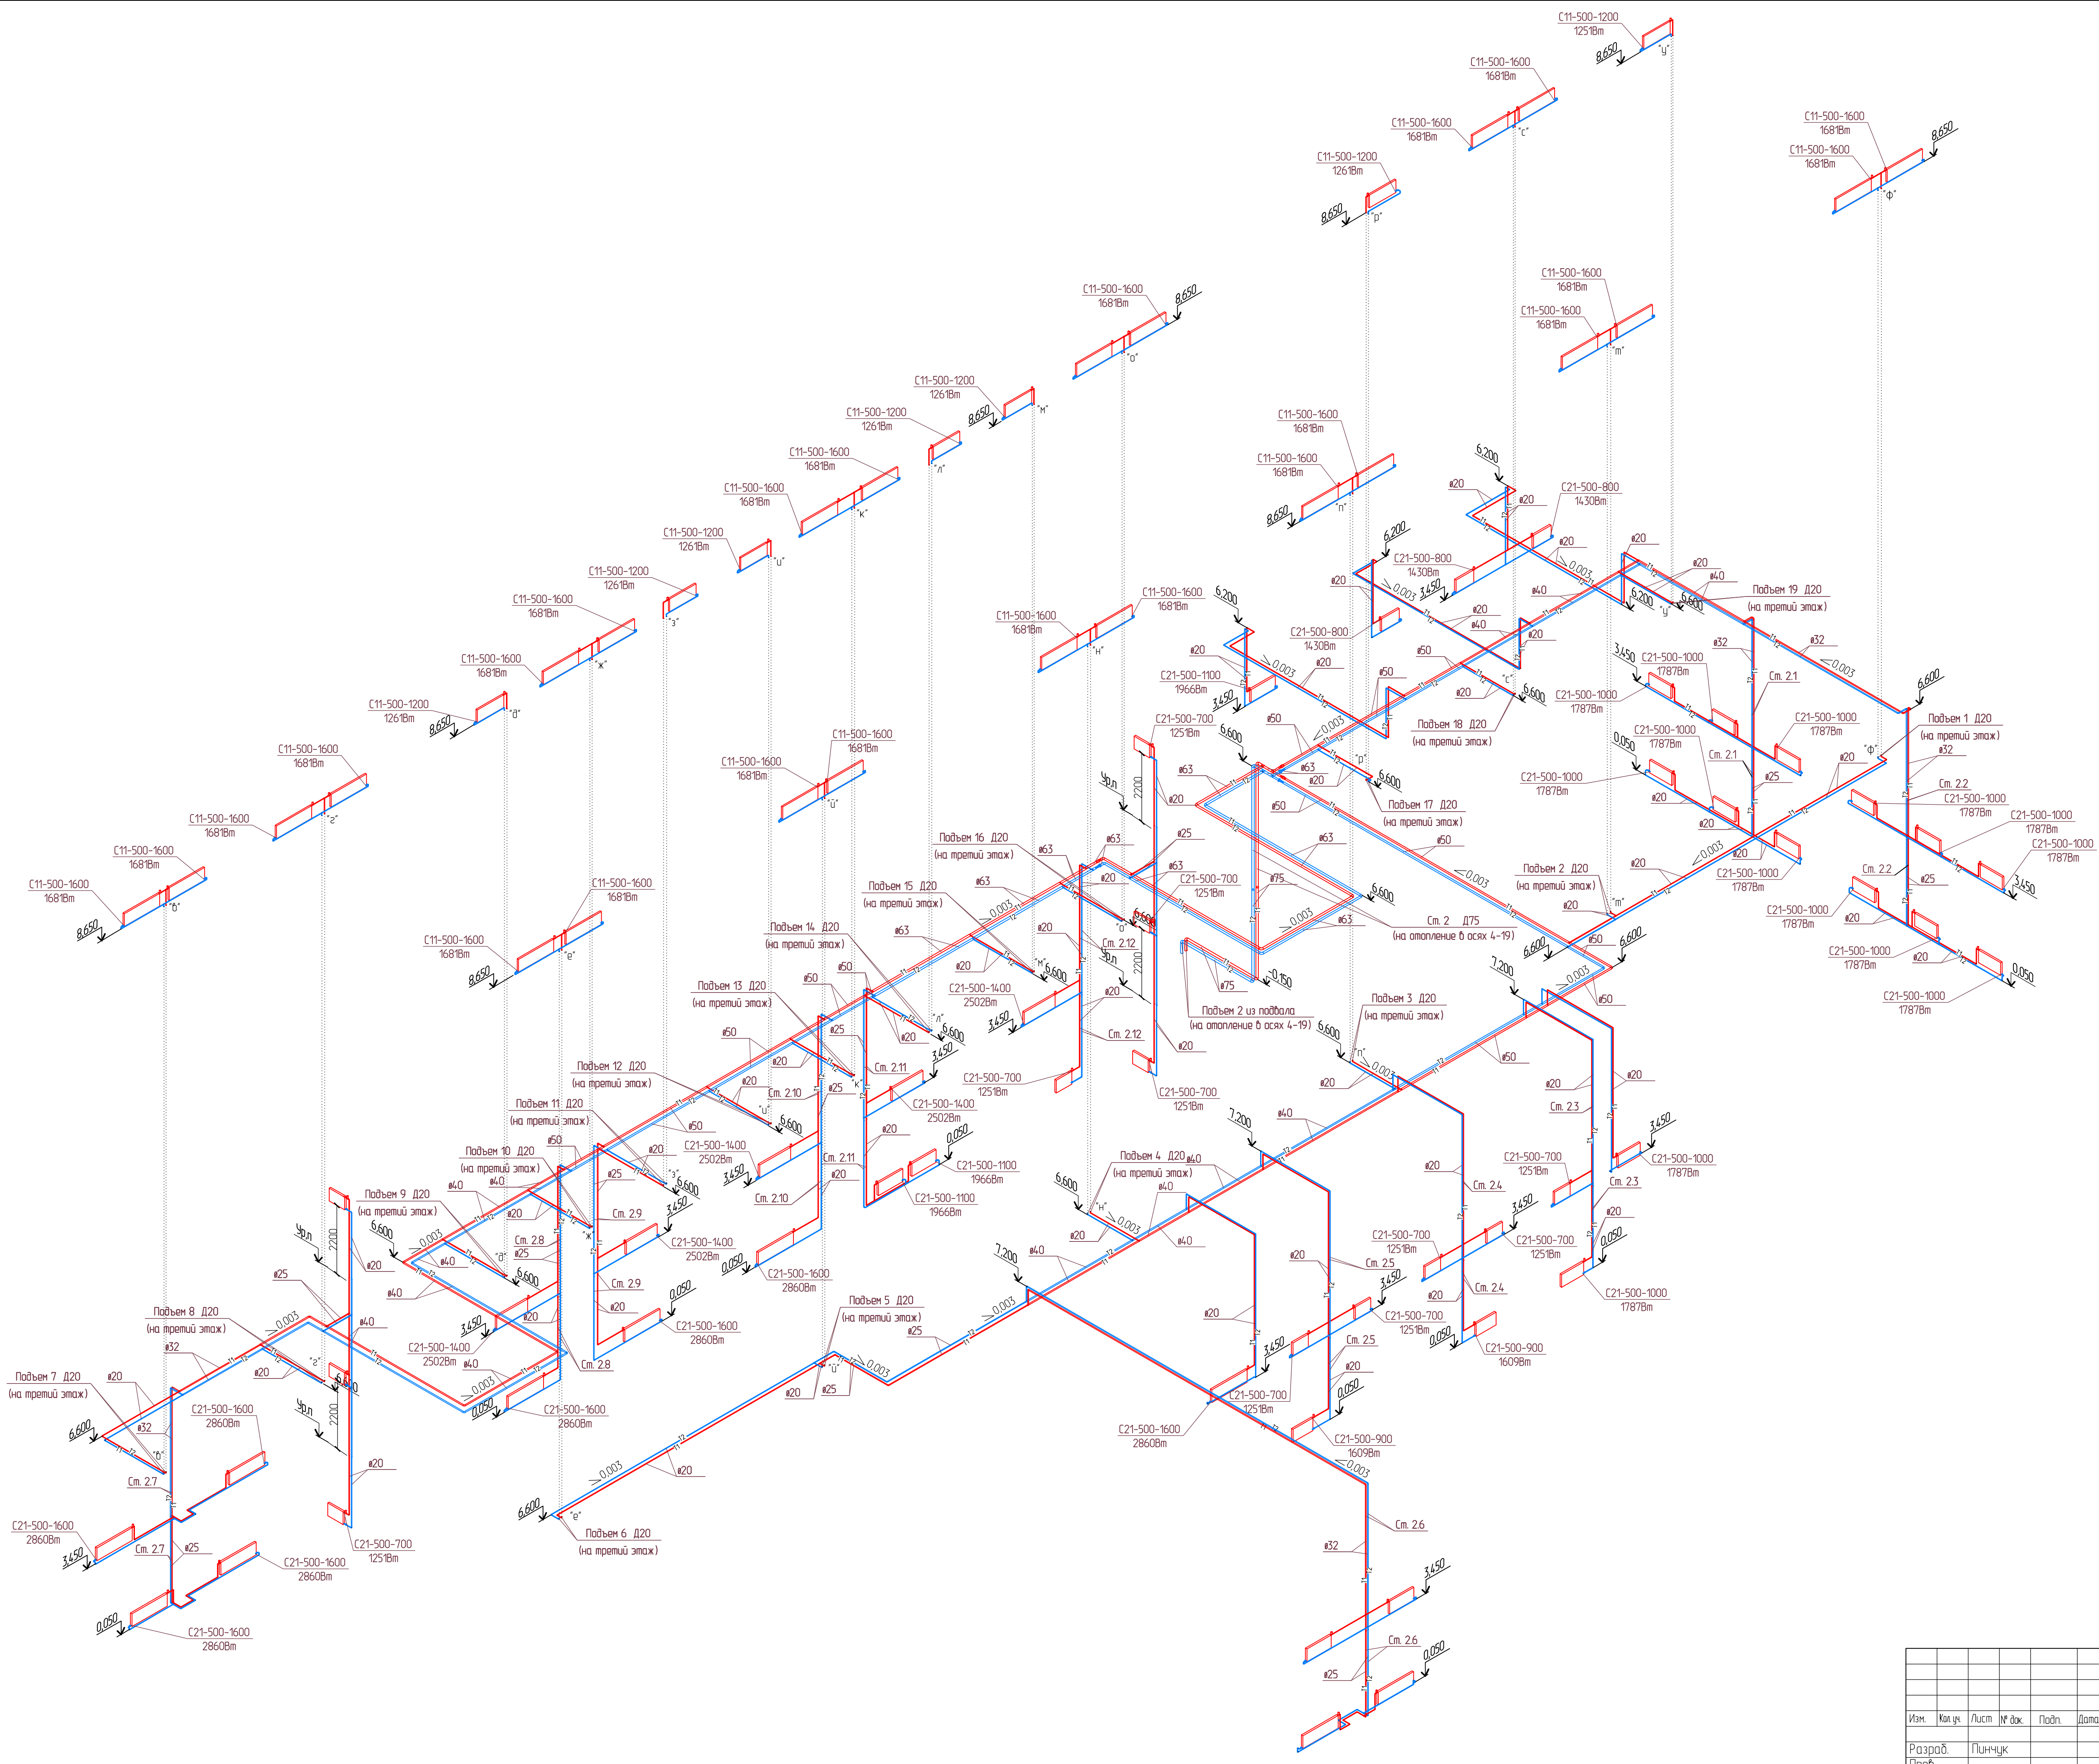

-ОВ					
Офисное здание					
Изм.	Кол. уч.	Лист	№ док.	Подп.	Дата
Разраб.	Пинчук				
Проб.					
Умб.					
Отопление				Стандия	Лист
Схема отопления 1-3 этаж в осях 4-19				РД	32
					Листов