


1 ЭТАЖ

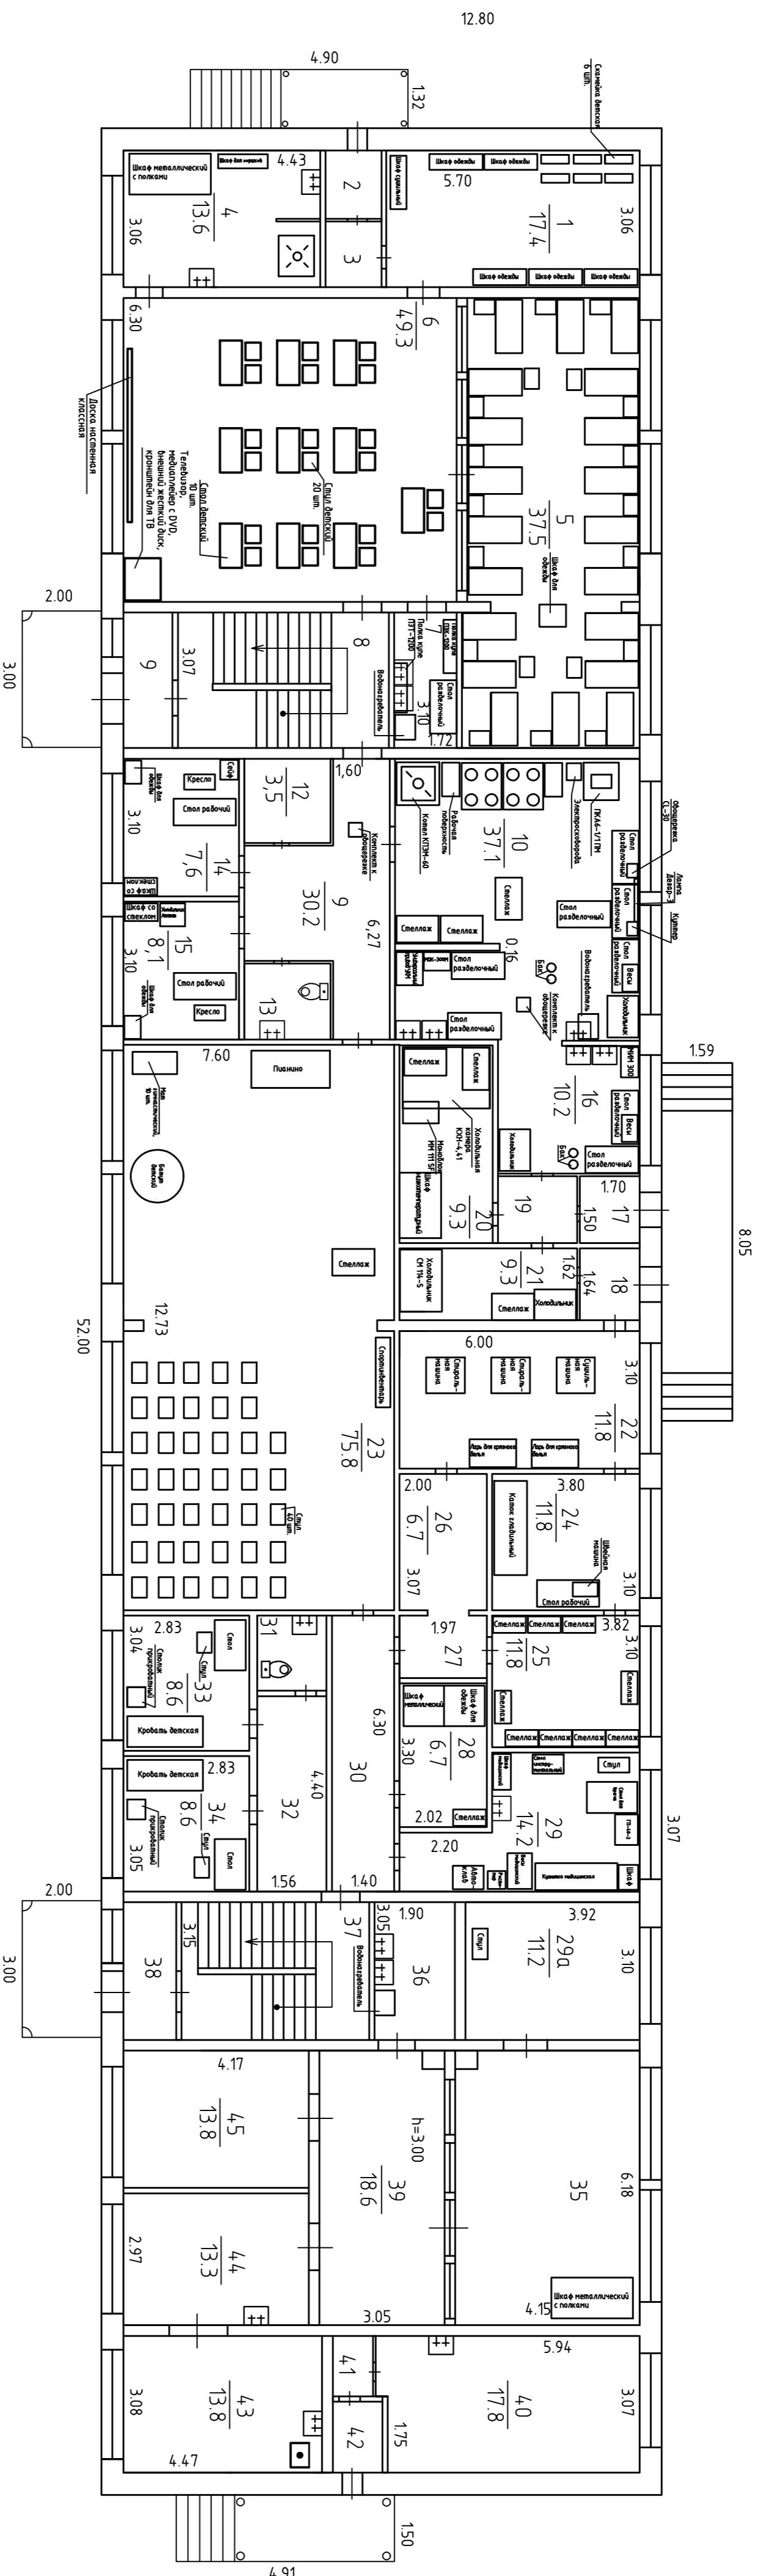





2 ЭТАЖ

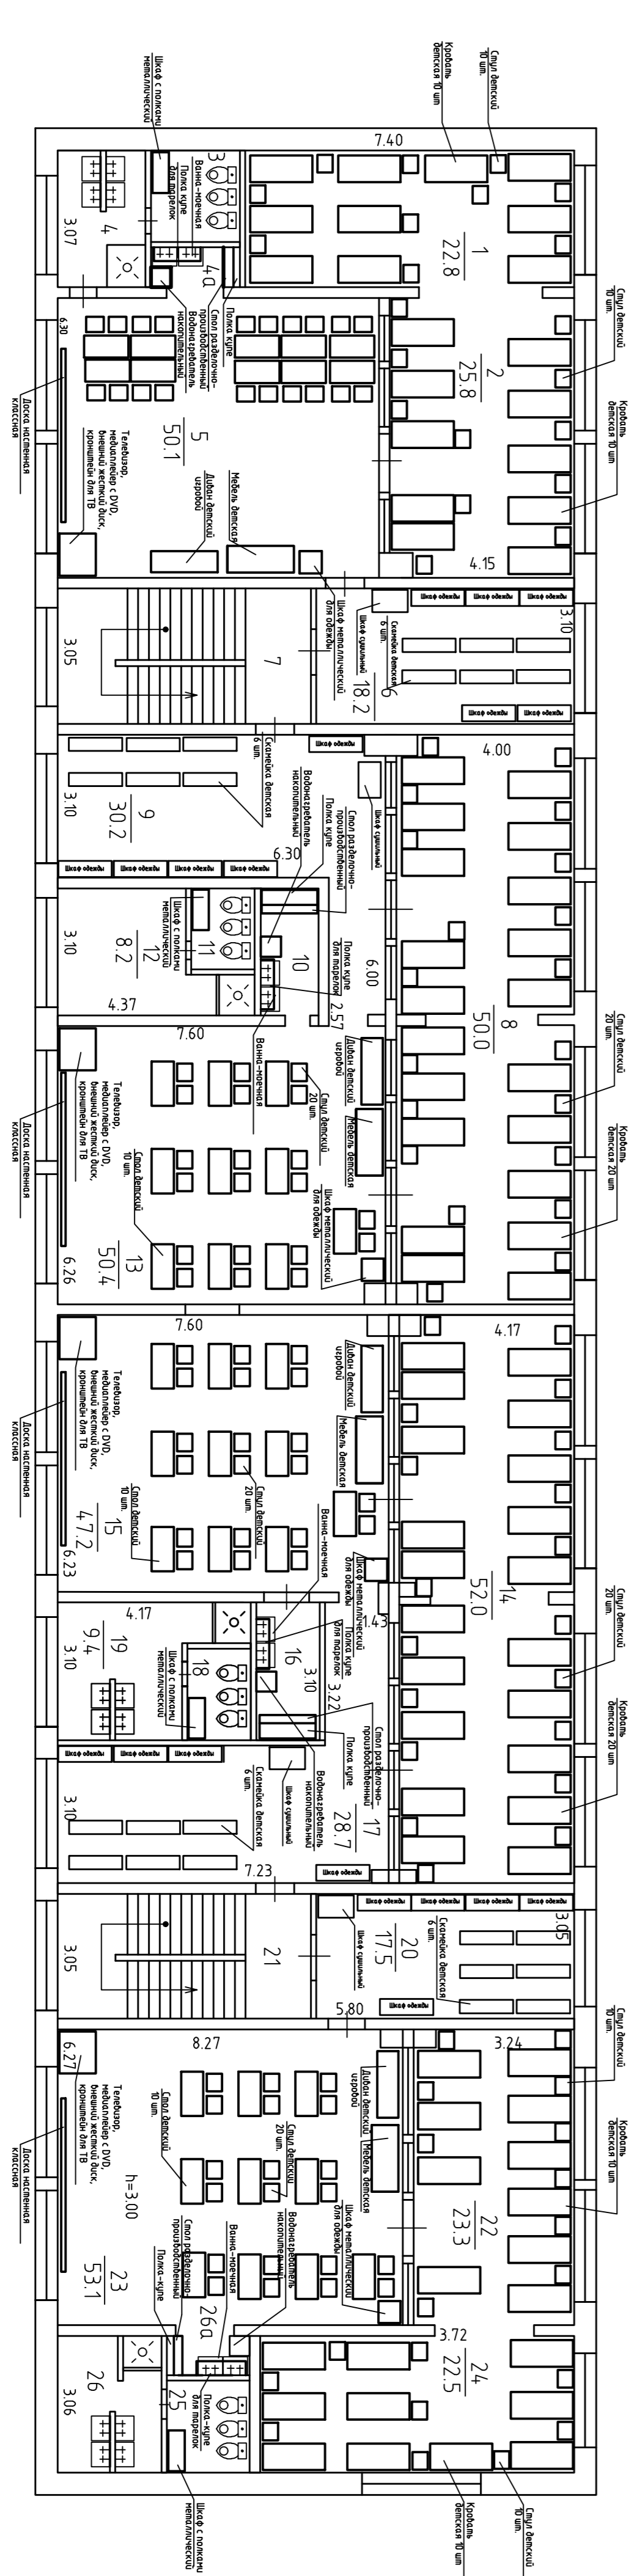


