


инв. N подл. подпись, дата инв. N

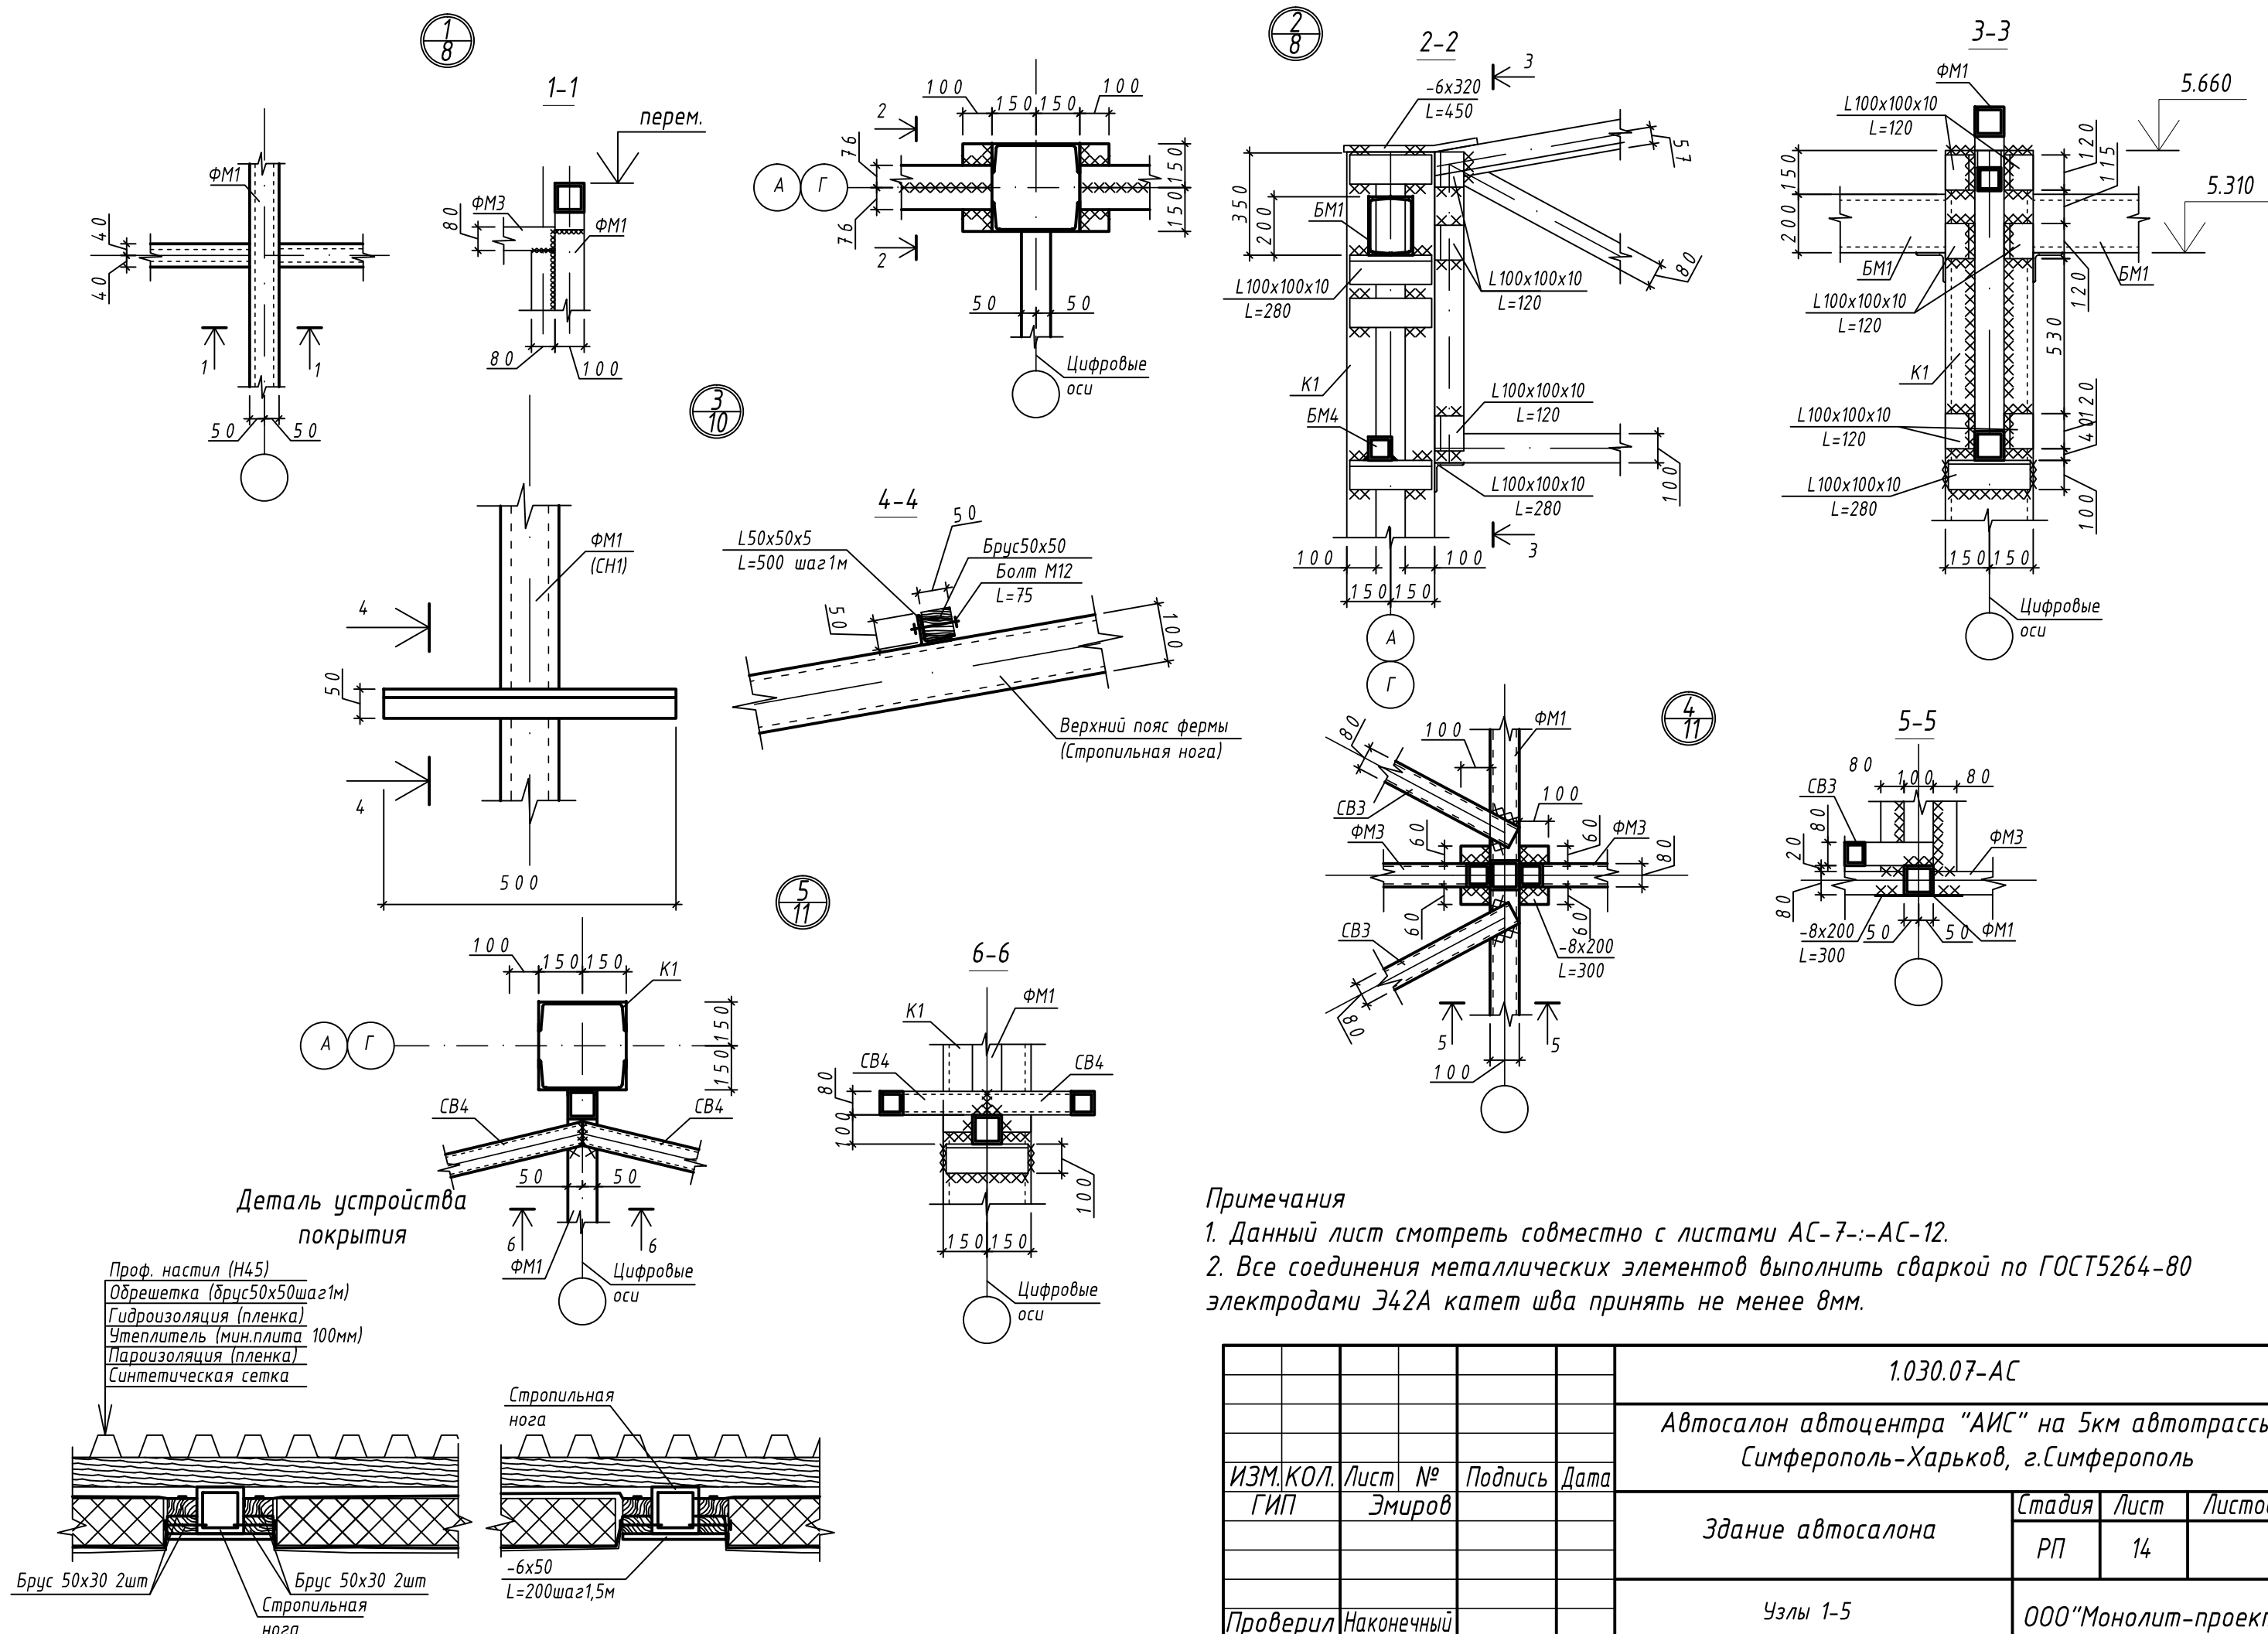

						1.030.07-АС		
						Автосалон автоцентра "АИС" на 5км автотрассы Симферополь-Харьков, г.Симферополь		
ИЗМ.КОЛ.	Лист	№	Подпись	Дата				
ГИП	Эмиров				Здание автосалона	Стадия	Лист	Листов
						РП	14	
Проверил	Наконечный				Узлы 1-5	ООО"Монолит-проект"		
Разработал	Манк							