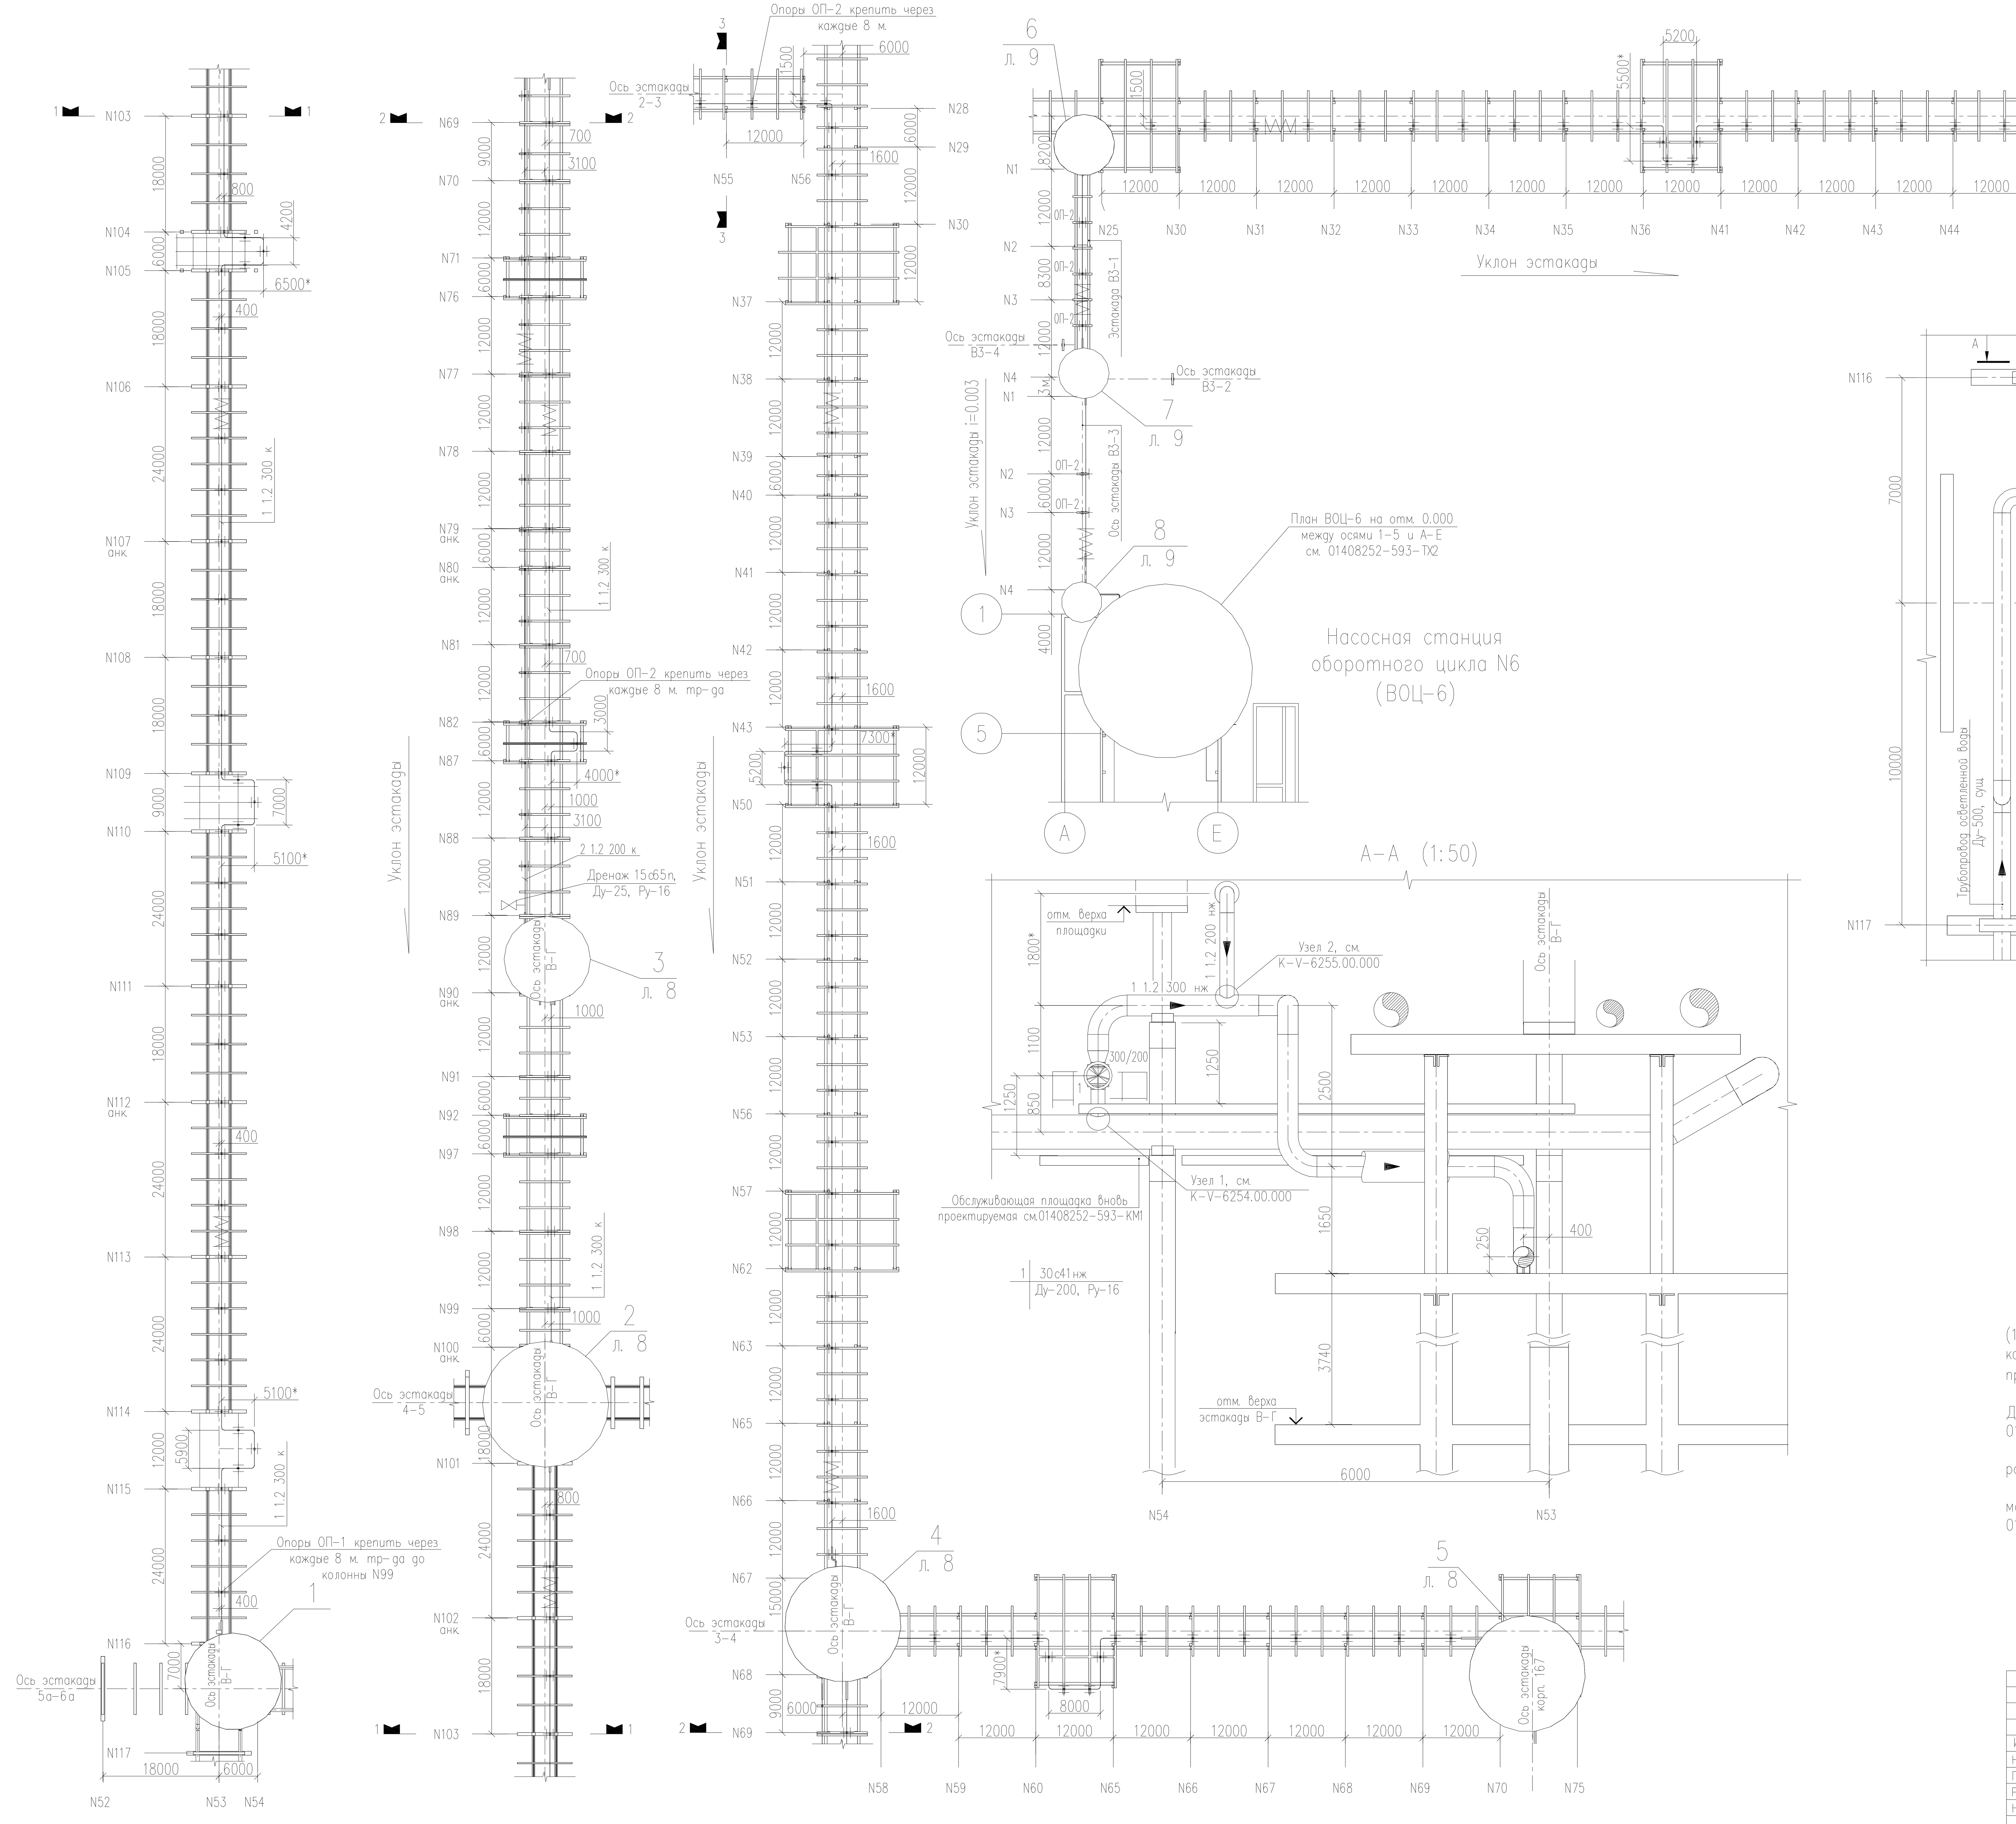

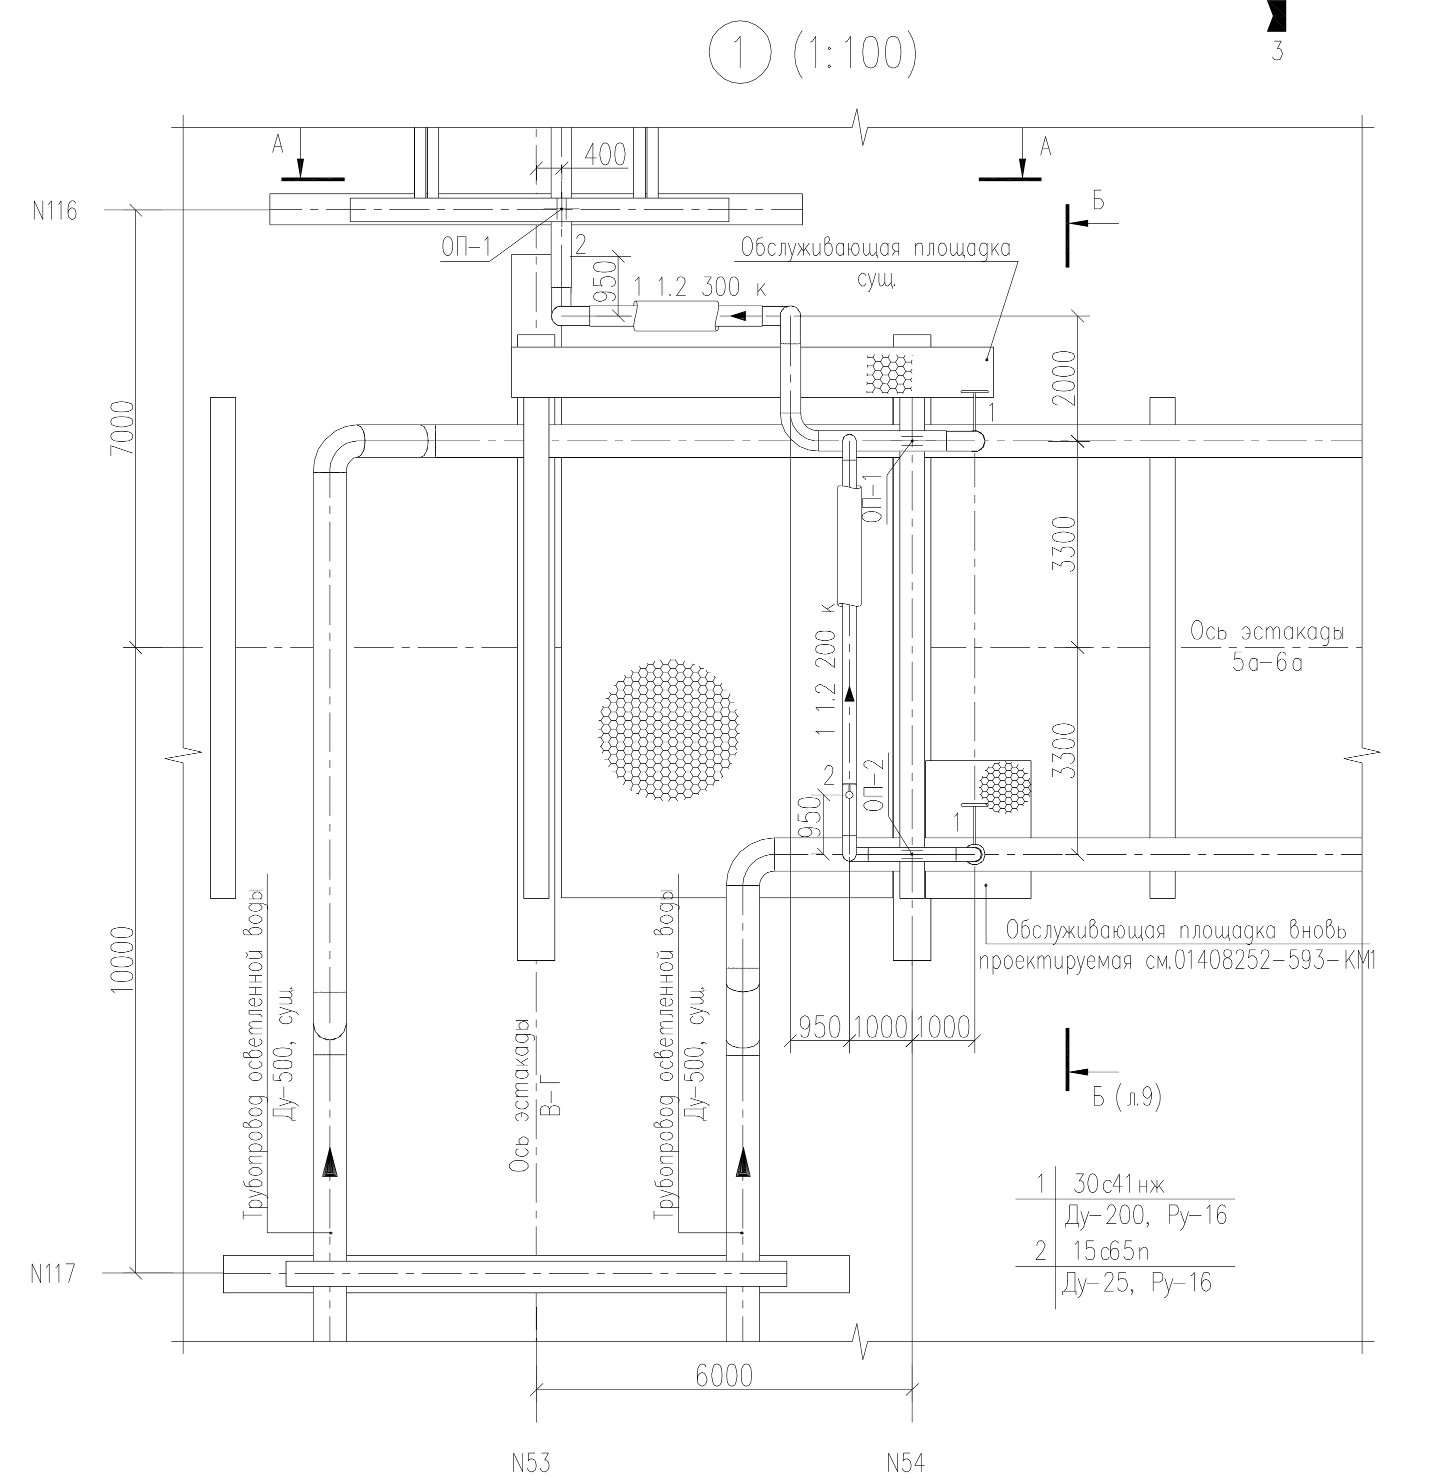

Примечание

1 Размеры со знаком "*" уточнить по месту

2 В связи с загруженностью эстакады В-Г для монтажа нового тру-да (1 1.2 300 к), демонтируется недействующий тр-д воды Ду-400, начиная от колонны N113 до колонны N70. На месте демонтируемого трубопровода прокладывается новый трубопровод (1 1.2 300 к).

Также демонтируется участок недействующего трубопровода пара Ду-400 на эстакаде В3-1. Работы учтены в спецификации на демонтаж 01408252-593-ТХ1.СД

3 П-образные компенсаторы устанавливаются без предварительного растяжения

4 Изоляцию трубопроводов 1 1.2 300 к и 2 1.2 200 к выполнить матами TEX MAT с листом АД. Толщина изоляции 60 мм. Материалы учтены в 01408252-593-ТХ1.С

Изм.	Кол.уч	Лист	N док.	Подпись	Дата
Нач.отд.		Замушева			09.11
Пров.		Самойлов В.			09.11
Разраб.		Самойлов А.			09.11
Н.контр.		Самойлов В.			09.11

01408252-593-ТХ1

ОАО "АКРОН". Цех Химводоподготовки

Подача осветленной воды для подпитки ВОЦ-6

Стадия	Лист	Листов
Р	7	

Межцеховые коммуникации. Узел 1. Разрез А-А

ОАО "СЗМА" г.Великий Новгород

Формат А1

Инв. N подл.	Подп. и дата	Взам. инв. N	Инв. N дубл.	Подп. и дата