


Инв. N поэтаж.	Подр. и дата	Взам. инв. N	Инв. N субл.	Подр. и дата

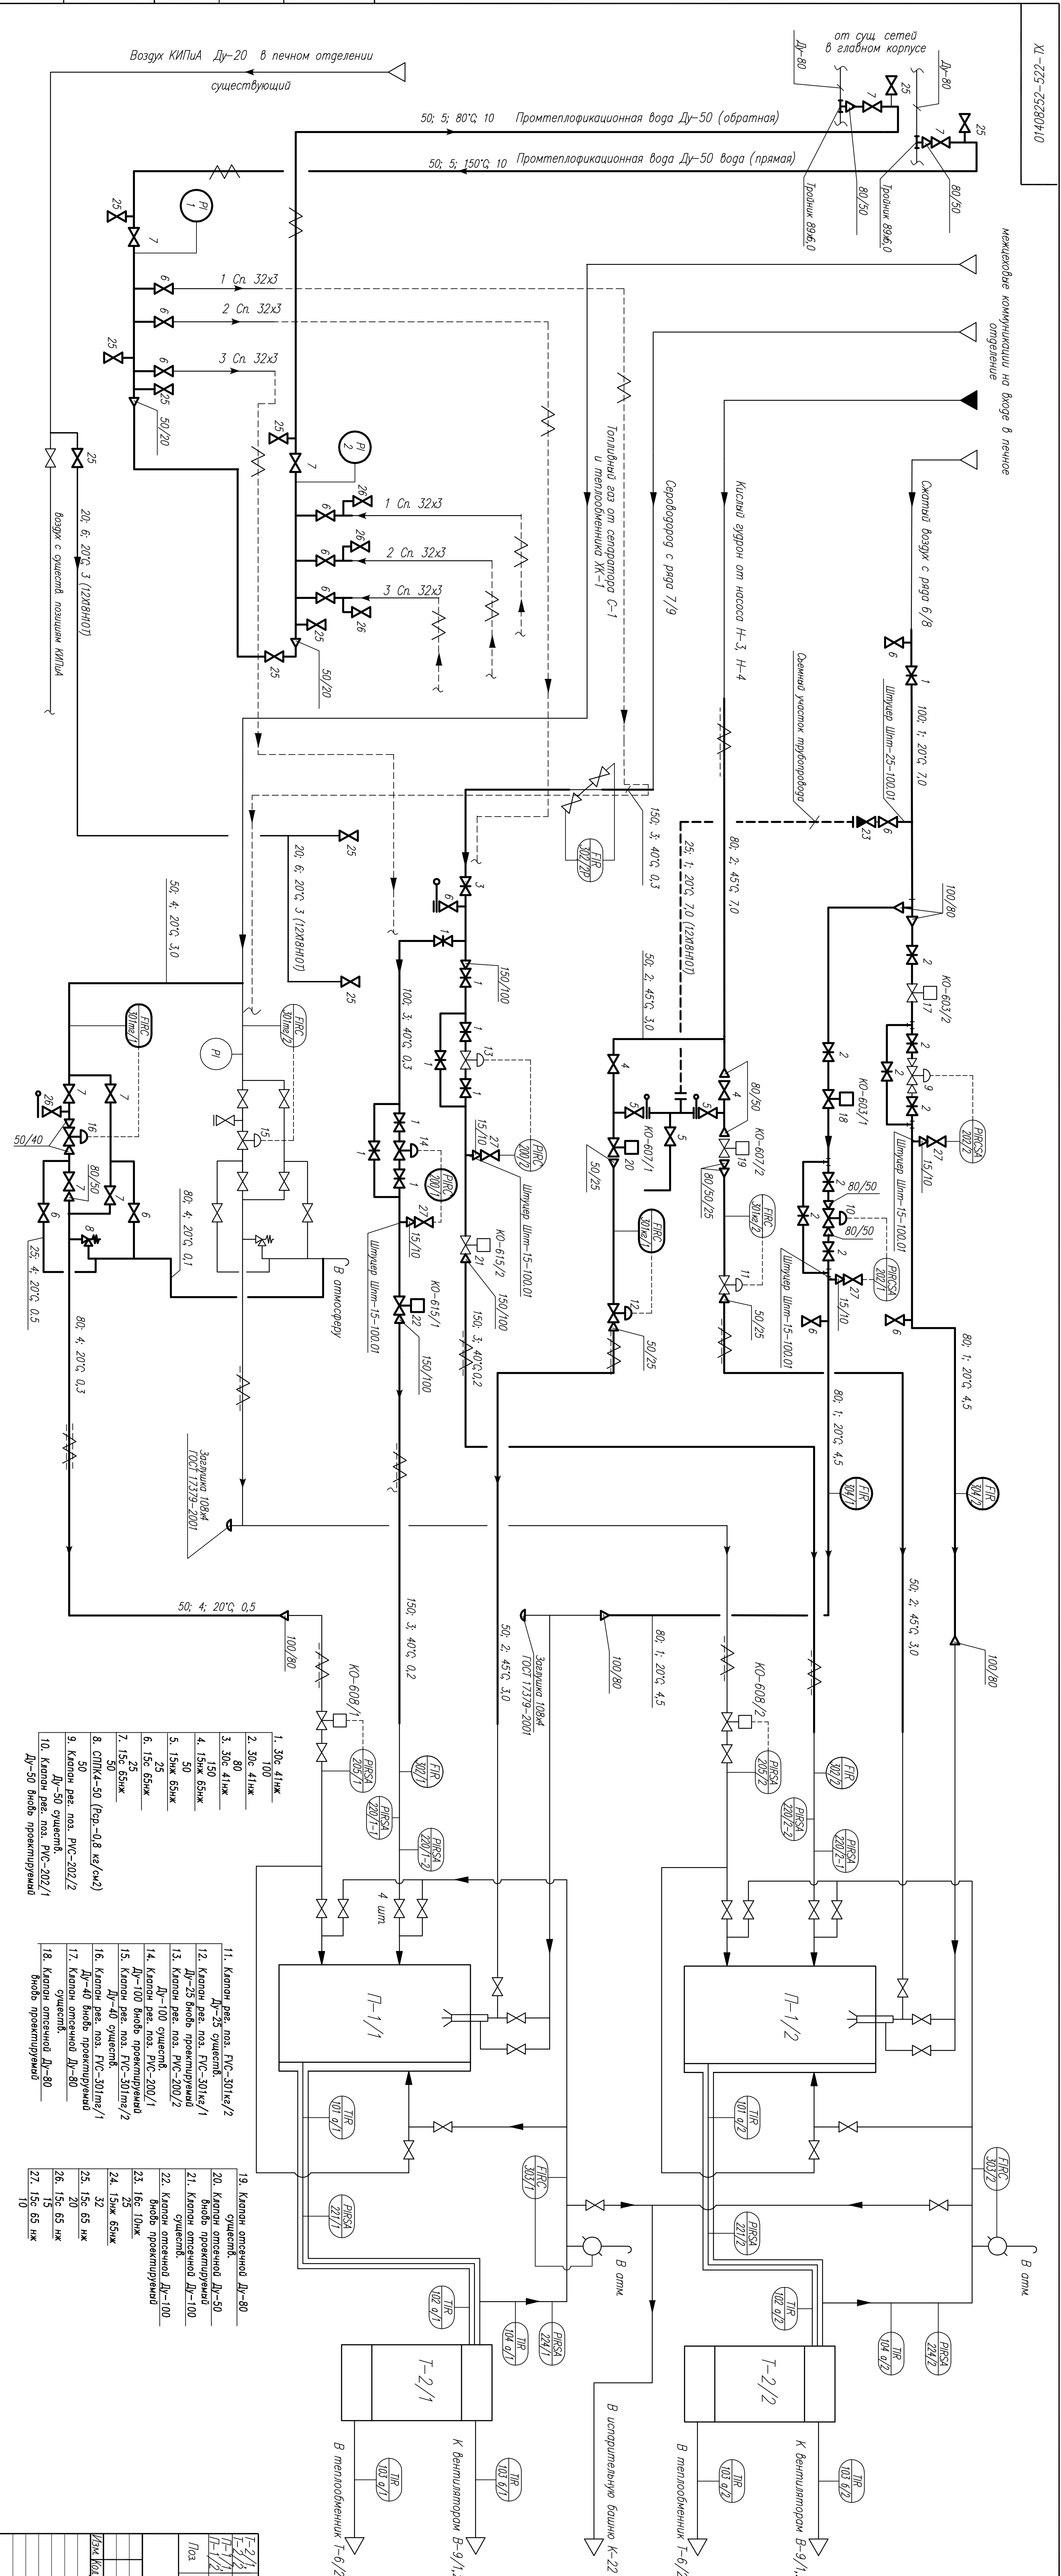

Перечень продуктов	
1	Сжатый воздух
2	Серодорожд
3	Кислый газ
4	Топливный газ
5	Промтеплофикационная вода
6	Воздух КИПДА

Обозначение трубопровода

80; 1; 20°C; 4,5

рабочее давление потока, кгс/см²

рабочая температура потока

номер продукта

условный диаметр трубопровода, мм

Условные обозначения

Существующие трубопроводы и оборудование

Вноде проектируемые трубопроводы и оборуд-е

Трубопровод с теплоуспитком и изоляцией

Клапан отсекающий

Клапан рециркулирующий

Клапан предохранительный

Примечание

Схему теплоуспитников см. черт. 01408252-522-ТХ лист 12

экономическая схема линий теплоуспитников

Т-2/1/2	Теплообменник	2	Ф-2200 мм Н-10180 мм	Существующий
Т-1/1/2	Амортизатор	2	Ф-2000 мм Н-8800 мм	Существующий
Поз	Наименование	Код	Характеристика	Примечание
Э к с п л и к а ц и я о б о р у д о в а н и я				
01408252-522-ТХ				
000 "КИНЕО" - Цех N9				
ИПСК-1	Раздельная блок-схема	Блоковая	Лист	Листов
Т-1/1/2	по подгоне Н2, кислорода	Р	6	
эуронно и сжатого воздуха				
Технологическая схема				Схематический рисунок
				Внешний вид
				Формат А3х4