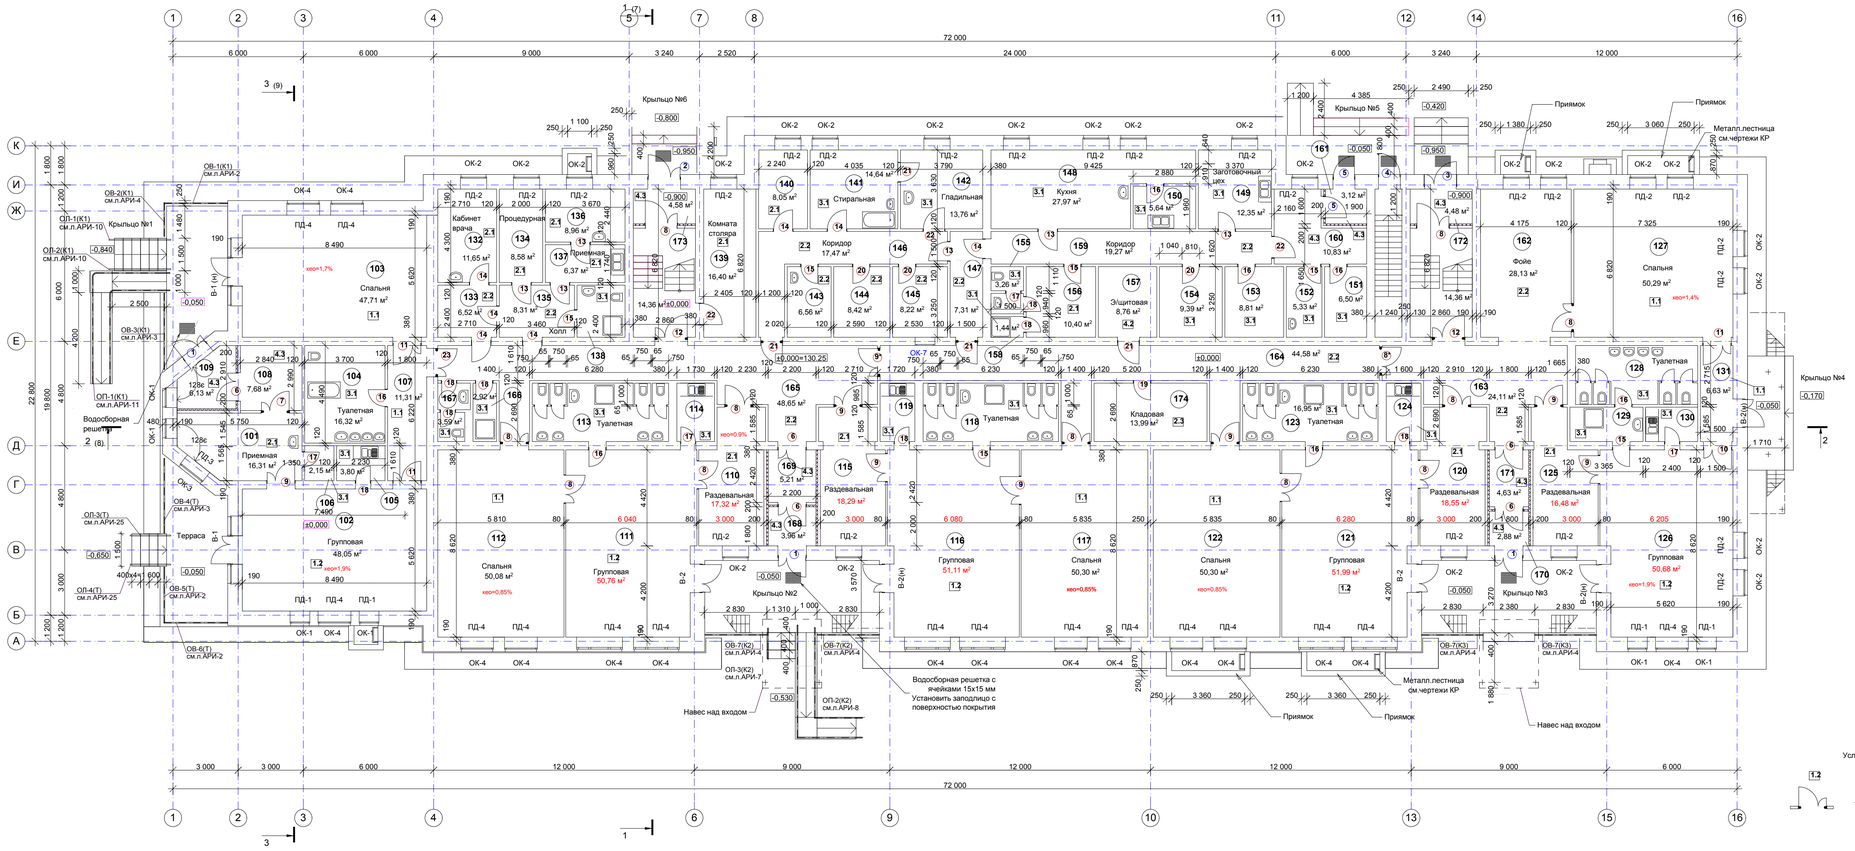

Экспликация помещений

Номер по плану	Наименование	Площадь, м2
1	2	3
	Ясельное отделение	
101	Приемная	16,31
102	Групповая	48,05
103	Спальня	47,71
104	Туалетная	16,32
105	Буфетная	3,80
106	Кладовая	2,15
107	Коридор	11,31
108	Тамбур с местом для хранения колясок и санок	7,68
109	Тамбур	6,13
110	Раздевальная	16,45
111	Групповая	51,58
112	Спальня	50,08
113	Туалетная	16,89
114	Буфетная	4,65
115	Раздевальная	17,67
116	Групповая	52,57
117	Спальня	50,30
118	Туалетная	16,76
119	Буфетная	4,30
120	Раздевальная	17,98
121	Групповая	52,57
122	Спальня	50,30
123	Туалетная	16,95
124	Буфетная	4,30
125	Раздевальная	15,95
126	Групповая	51,01
127	Спальня	50,29
128	Туалетная	15,27
129	Ножная ванна	3,04
130	Буфетная	3,81
131	Коридор	6,63
132	Кабинет врача	11,65
133	Коридор	6,52
134	Процедурная	8,58
135	Холл	8,31

1	2	3
136	Изолятор	8,96
137	Приемная	6,37
138	Туалет с местом для приготовления дез.средств	5,30
139	Комната столяра	16,40
140	Кабинет завхоза	8,05
141	Стиральная	14,64
142	Гладильная	13,76

1. Кладку стен производить по чертежам марки КР

Условные обозначения

1.2 - тип пола

- двери,имеющие уплотнение в притворах

Изм.	Кол.уч.	Лист	№ Док.	Подпись	Дата
Архитектор	Копылова				

Детский сад на 170 мест в п.Куеда Пермского края

Стадия	Лист	Листов
РП	3	

План 1 этажа

СОГЛАСОВАНО:

Взамен инв. N

Подпись и дата

Инв. N подл.