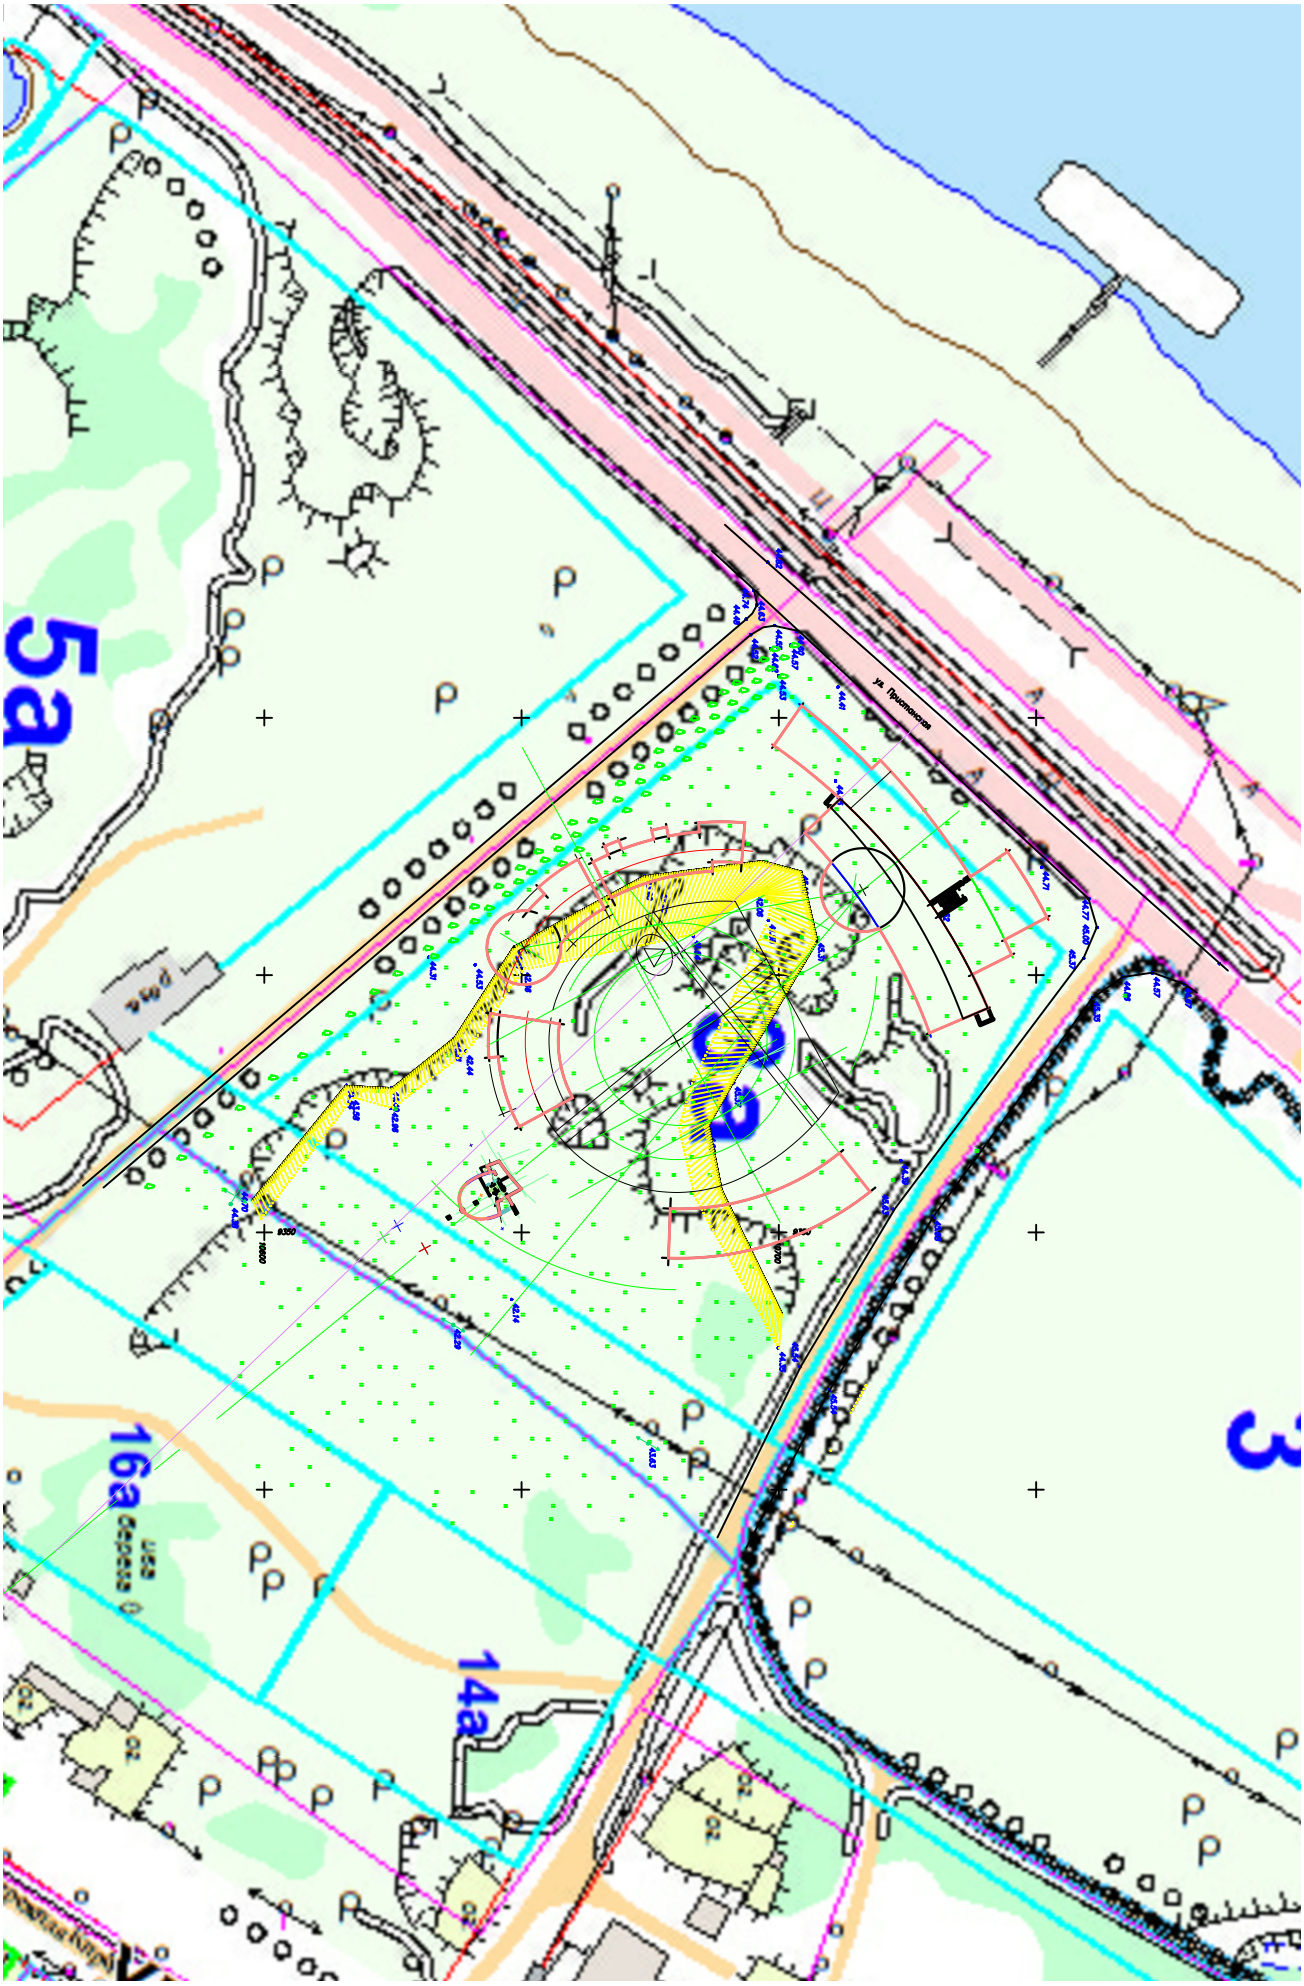
5а
16а
14а
3
ул. Пристанская