


- УСЛОВНЫЕ ОБОЗНАЧЕНИЯ
- Линия отливки
  - Поверхностный дренаж
  - Липовый колодец
  - Приемный колодец

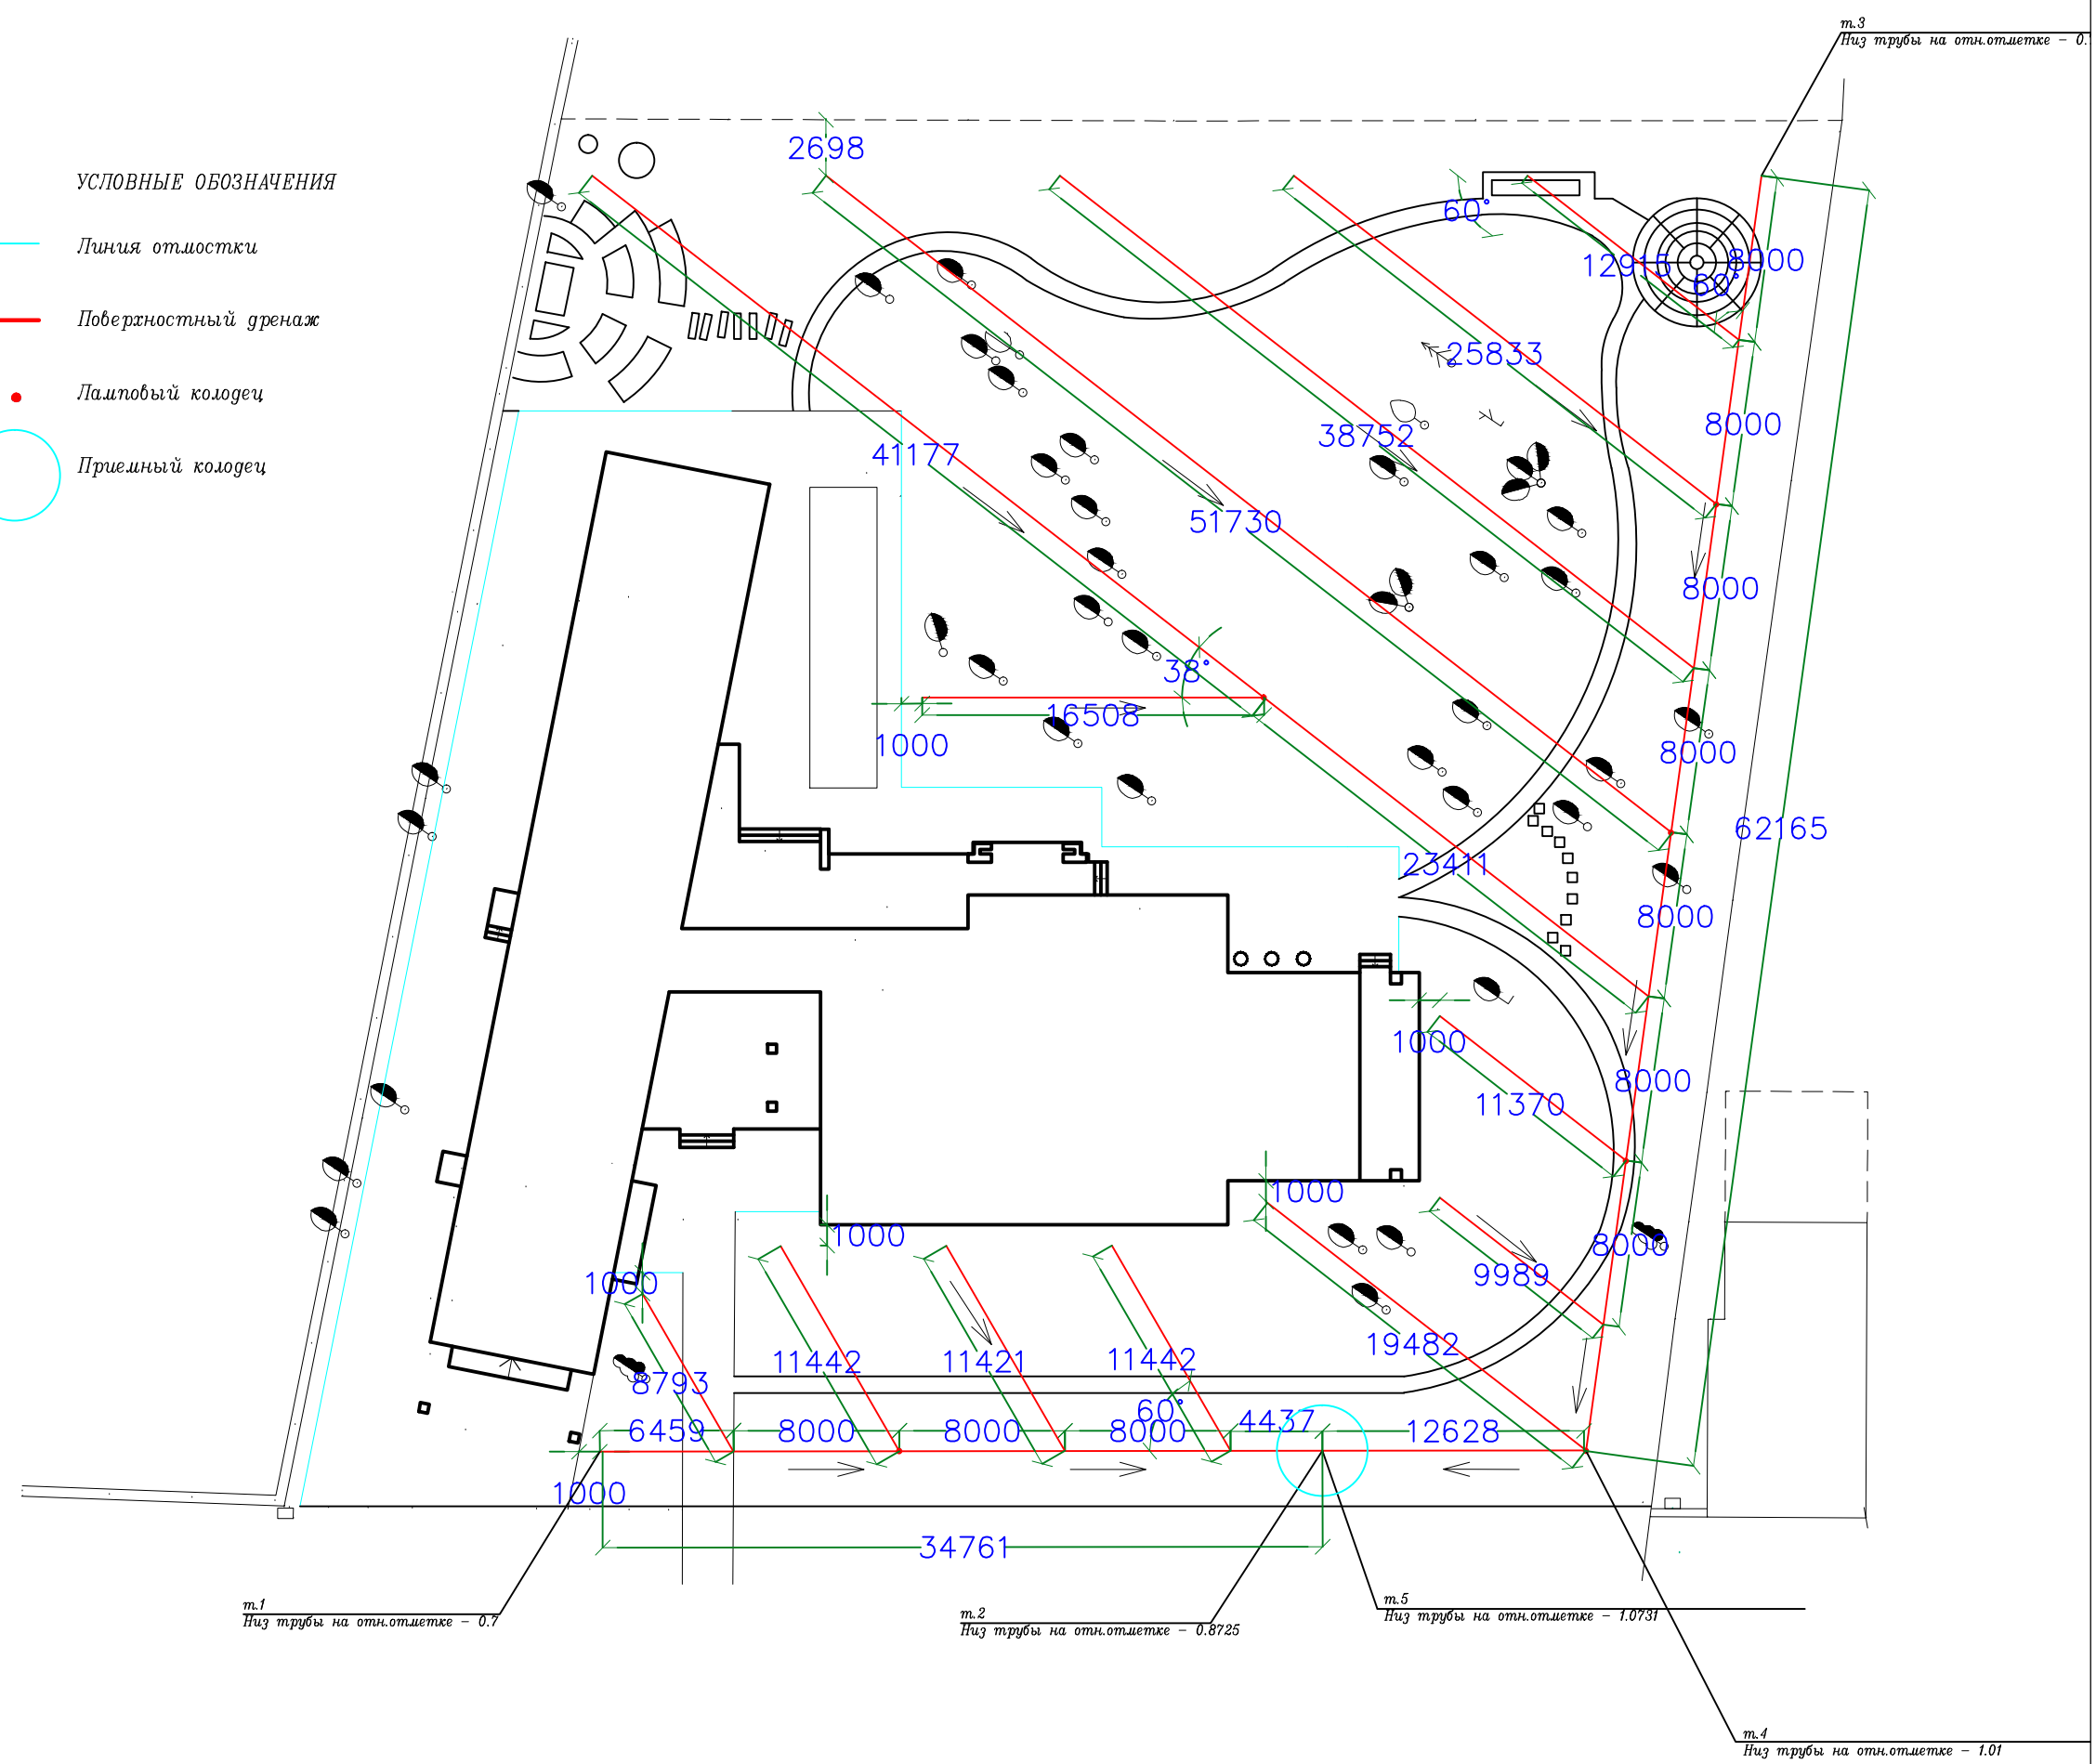

Дрены прокладывать с уклоном  $i = 0,005$