


Имя и подпись
Подпись и дата
Взломщик

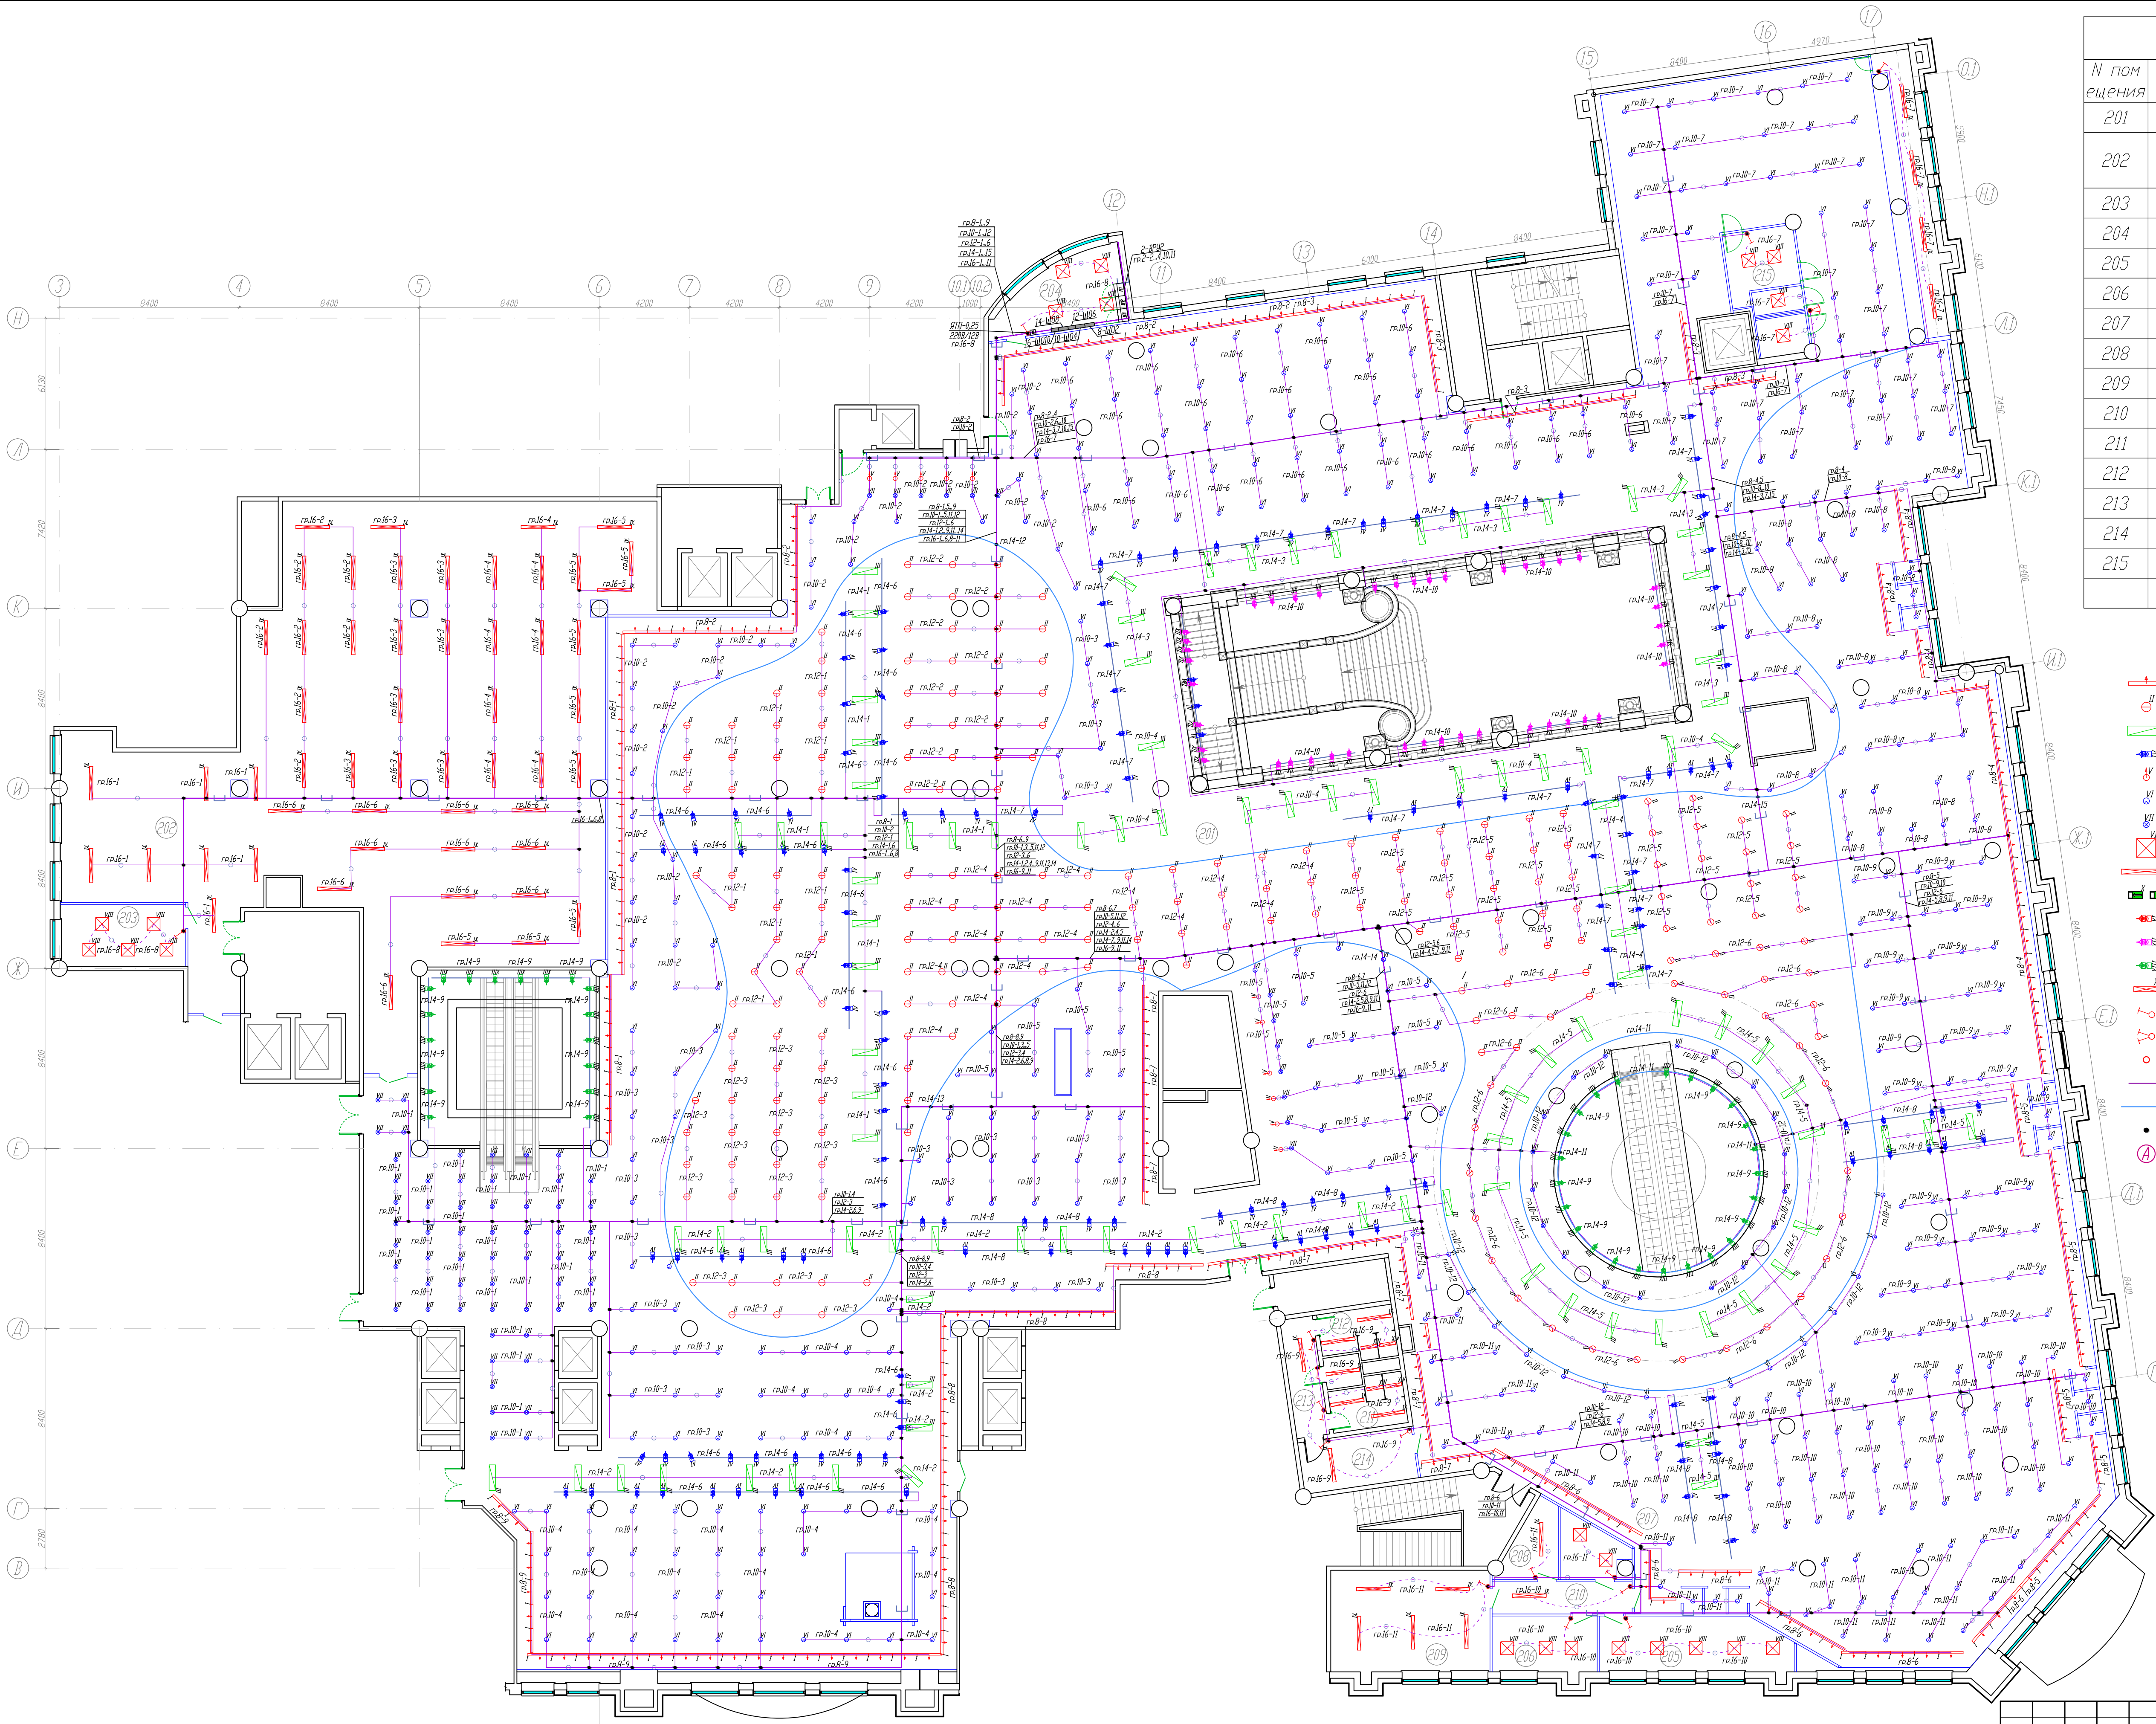

Экспликация помещений		
№ помещения	Наименование	Площадь, м ²
201	Торговый зал 2 этажа	3417.90
202	Помещение для приема и подготовки товара к продаже 2 этажа	435.70
203	Комната операторов на 2 этаже	16.80
204	Электрощитовая на 2 этаже	18.20
205	Комната управляющего, МТЗ	22.70
206	Комната отдыха	13.10
207	Касса	7.40
208	Раздевалка мужская	7.50
209	Раздевалка женская	34.90
210	Коридор	9.80
211	Сан.узел	8.10
212	Сан.узел	8.10
213	Коридор	8.80
214	Коридор	12.70
215	Кафе	17.40
Итого		4021.70

- Условные обозначения
- Светильник встраиваемый, "кососвет", ВМ209С LED40, 40 Вт, IP20
 - Светильник подвесной, ВУ269Р LED40, 37.5 Вт, IP40
 - Светильник подвесной RC160V LED34S, PSU 1200x300мм, 43 Вт, IP20
 - Светильник светодиодный ST340T 840 PSU, LED, 25 Вт, IP20
 - Светильник встраиваемый RS055B DLED, 56.4 Вт, IP20
 - Светильник встраиваемый DNE258-B PSU WH, 41.3 Вт, IP20
 - Светильник встраиваемый DNE238B, 25Вт, IP20
 - Светильник встраиваемый RC100C LED35S/840 PSU, 41.7 Вт, IP20
 - Светильник накладной WT120C LED34S/840 PSU, 30.0 Вт, IP65
 - Аварийный светильник "Бегущий человек", с аккумулятором, IP40
 - Светильник светодиодный ST340T 830 MB, LED, 35 Вт, IP20
 - Светильник светодиодный ST340T 840 MB, LED, 35 Вт, IP20
 - Светильник светодиодный ST340T 840 WB, LED, 35 Вт, IP20
 - Светильник встраиваемый WT120C LED18S/840 PSU, 19 Вт, IP65
 - Выключатель одно-кнопочный, 10А, С/У
 - Выключатель двух-кнопочный, 10А, С/У
 - Вывод электропитания 220В
 - Трёхжильный кабель ВВГнг-LS, 16А
 - Светодиодная лента
 - Коробка распаячная, 80x80x40 0/У
 - Обозначение светильника аварийного освещения

Высота установки выключателей - 900мм.
Высота установки светильников в зоне открытого потолка - 3800мм.
Высота установки светильников в пом. подготовки товара - 4000мм.
Остальные светильники - в уровень подвесных потолков.

12-05-2014-30М				
ОАО «Детский мир», расположенный по адресу: РФ, г. Москва, ул. Воздвиженка, д. 10.				
Супермаркет товаров для детей "Детский мир"				
План сети освещения 2 этаж				
Изм.	Колуч.	Лист	Мод.	Подпись
ГИП	Туголуков	05.14		
Н.Контр.	Туголуков	05.14		
Проверил	Туголуков	05.14		
Разработ.	Копытов	05.14		
Статус				
Р				
Лист				
53				
Листов				
000				
СК "Элидир" г.Екатеринбург				