



# Схема отопления второго этажа

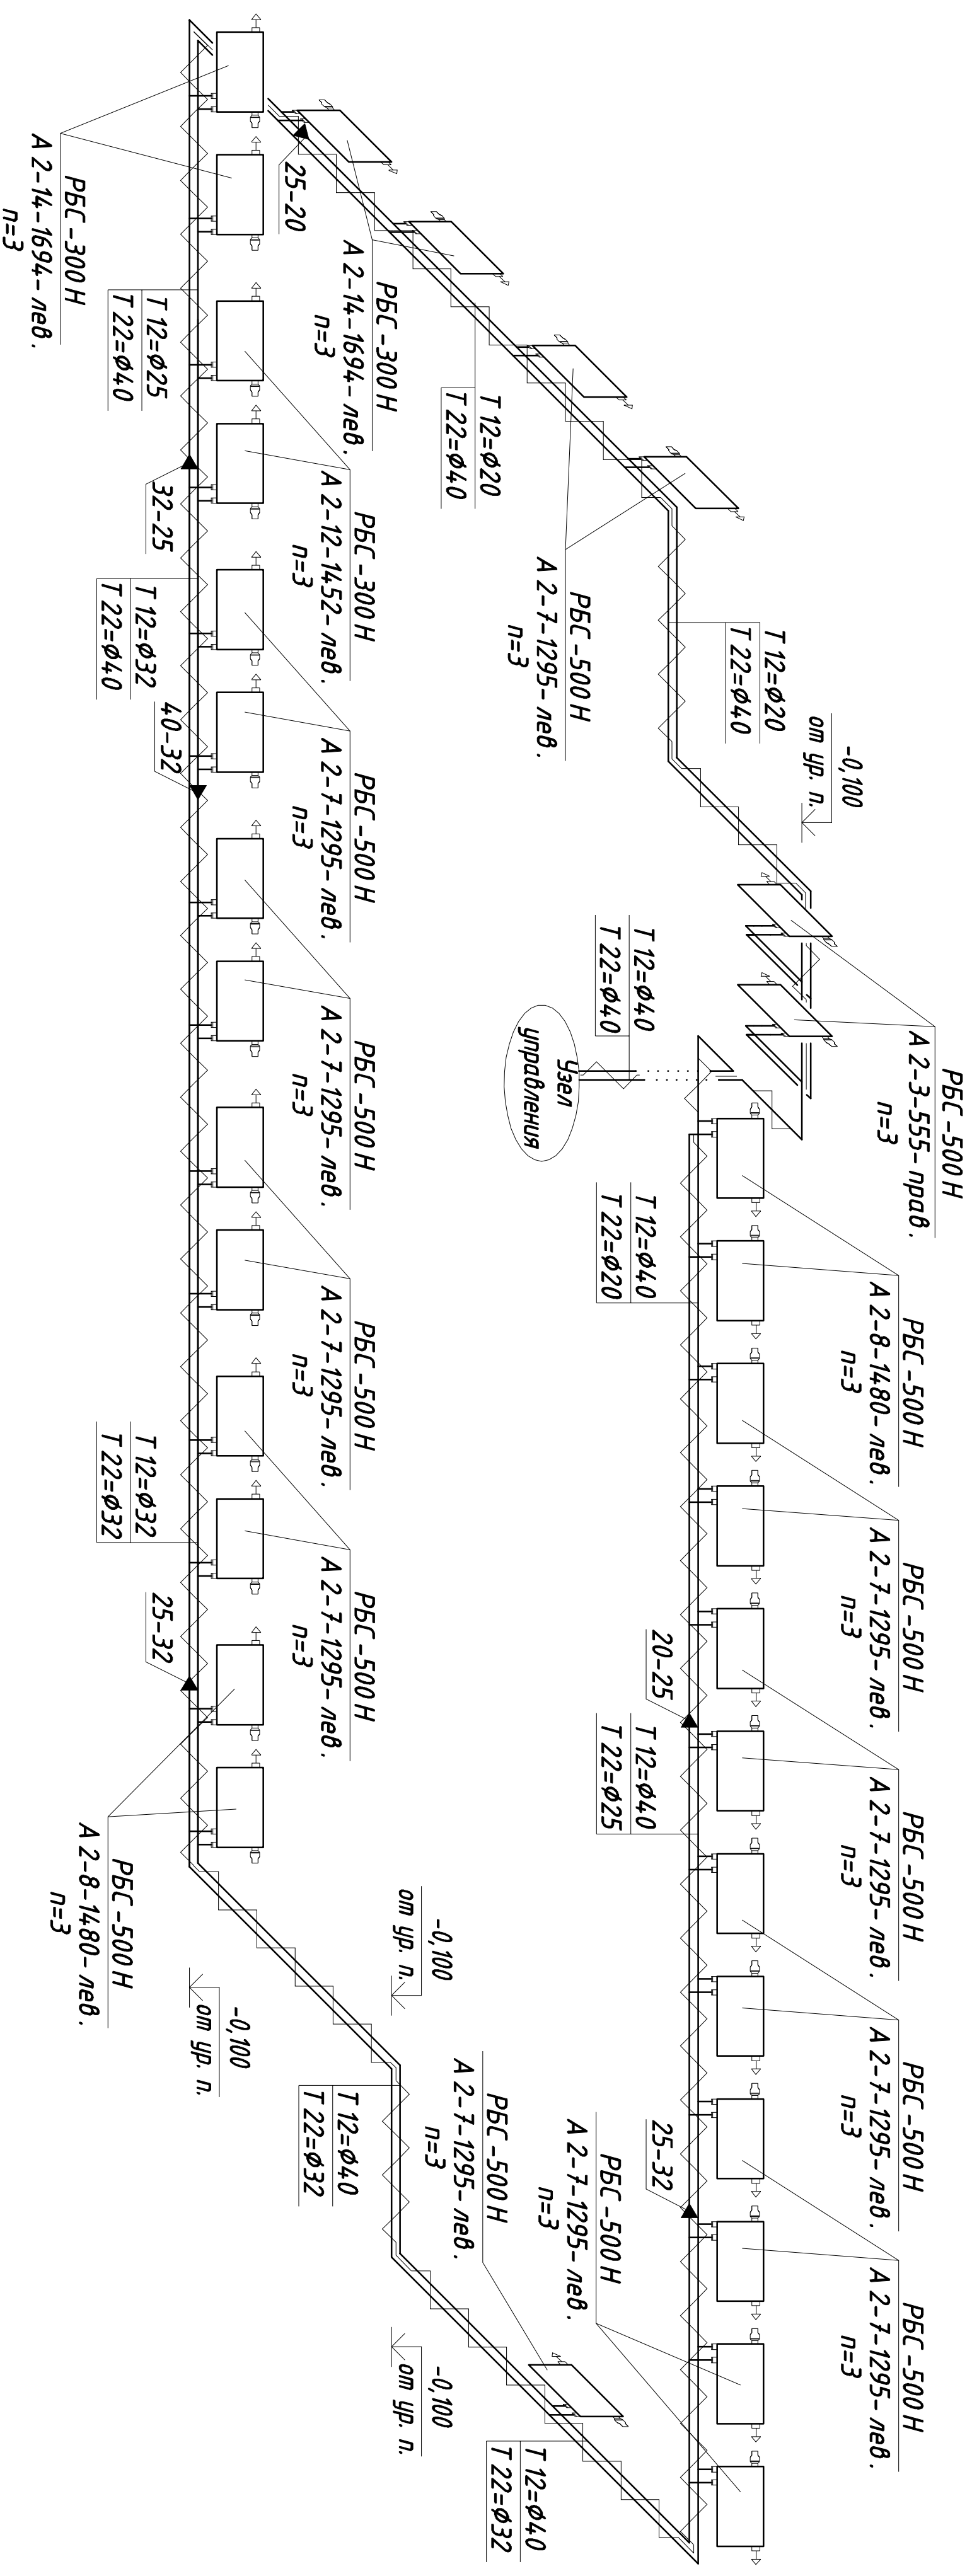

## Узел Б

Конвектор электрический  
"ЭВНА-1,0/230 С2"  
N=1,0 кВт; U=230 В

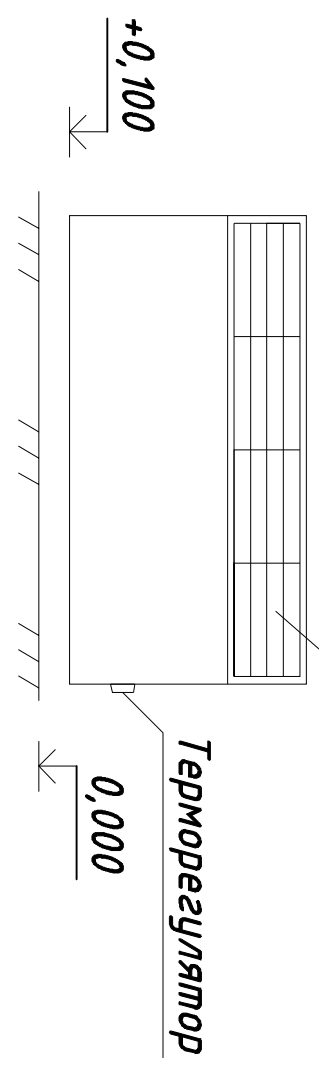

Настоящий чертеж не может быть полностью или частично воспроизведен, тиражирован и распространяем без официального разрешения ООО "Система менеджмента качества сертифицирована по стандарту ISO 9001:2011"

-ИОС4

Инв. № подл.	Подпись и дата	Взам. инв. №

Изм.	Колуч	Лист	№ док.	Подп.	Дата	Торгово-офисное здание: Узел Б.	Схема отопления второго этажа. Узел Б.	Стандия	Лист	Листов
Разраб.	Тынянских									
Проб.	Гл. спец									
Н. конпр.										