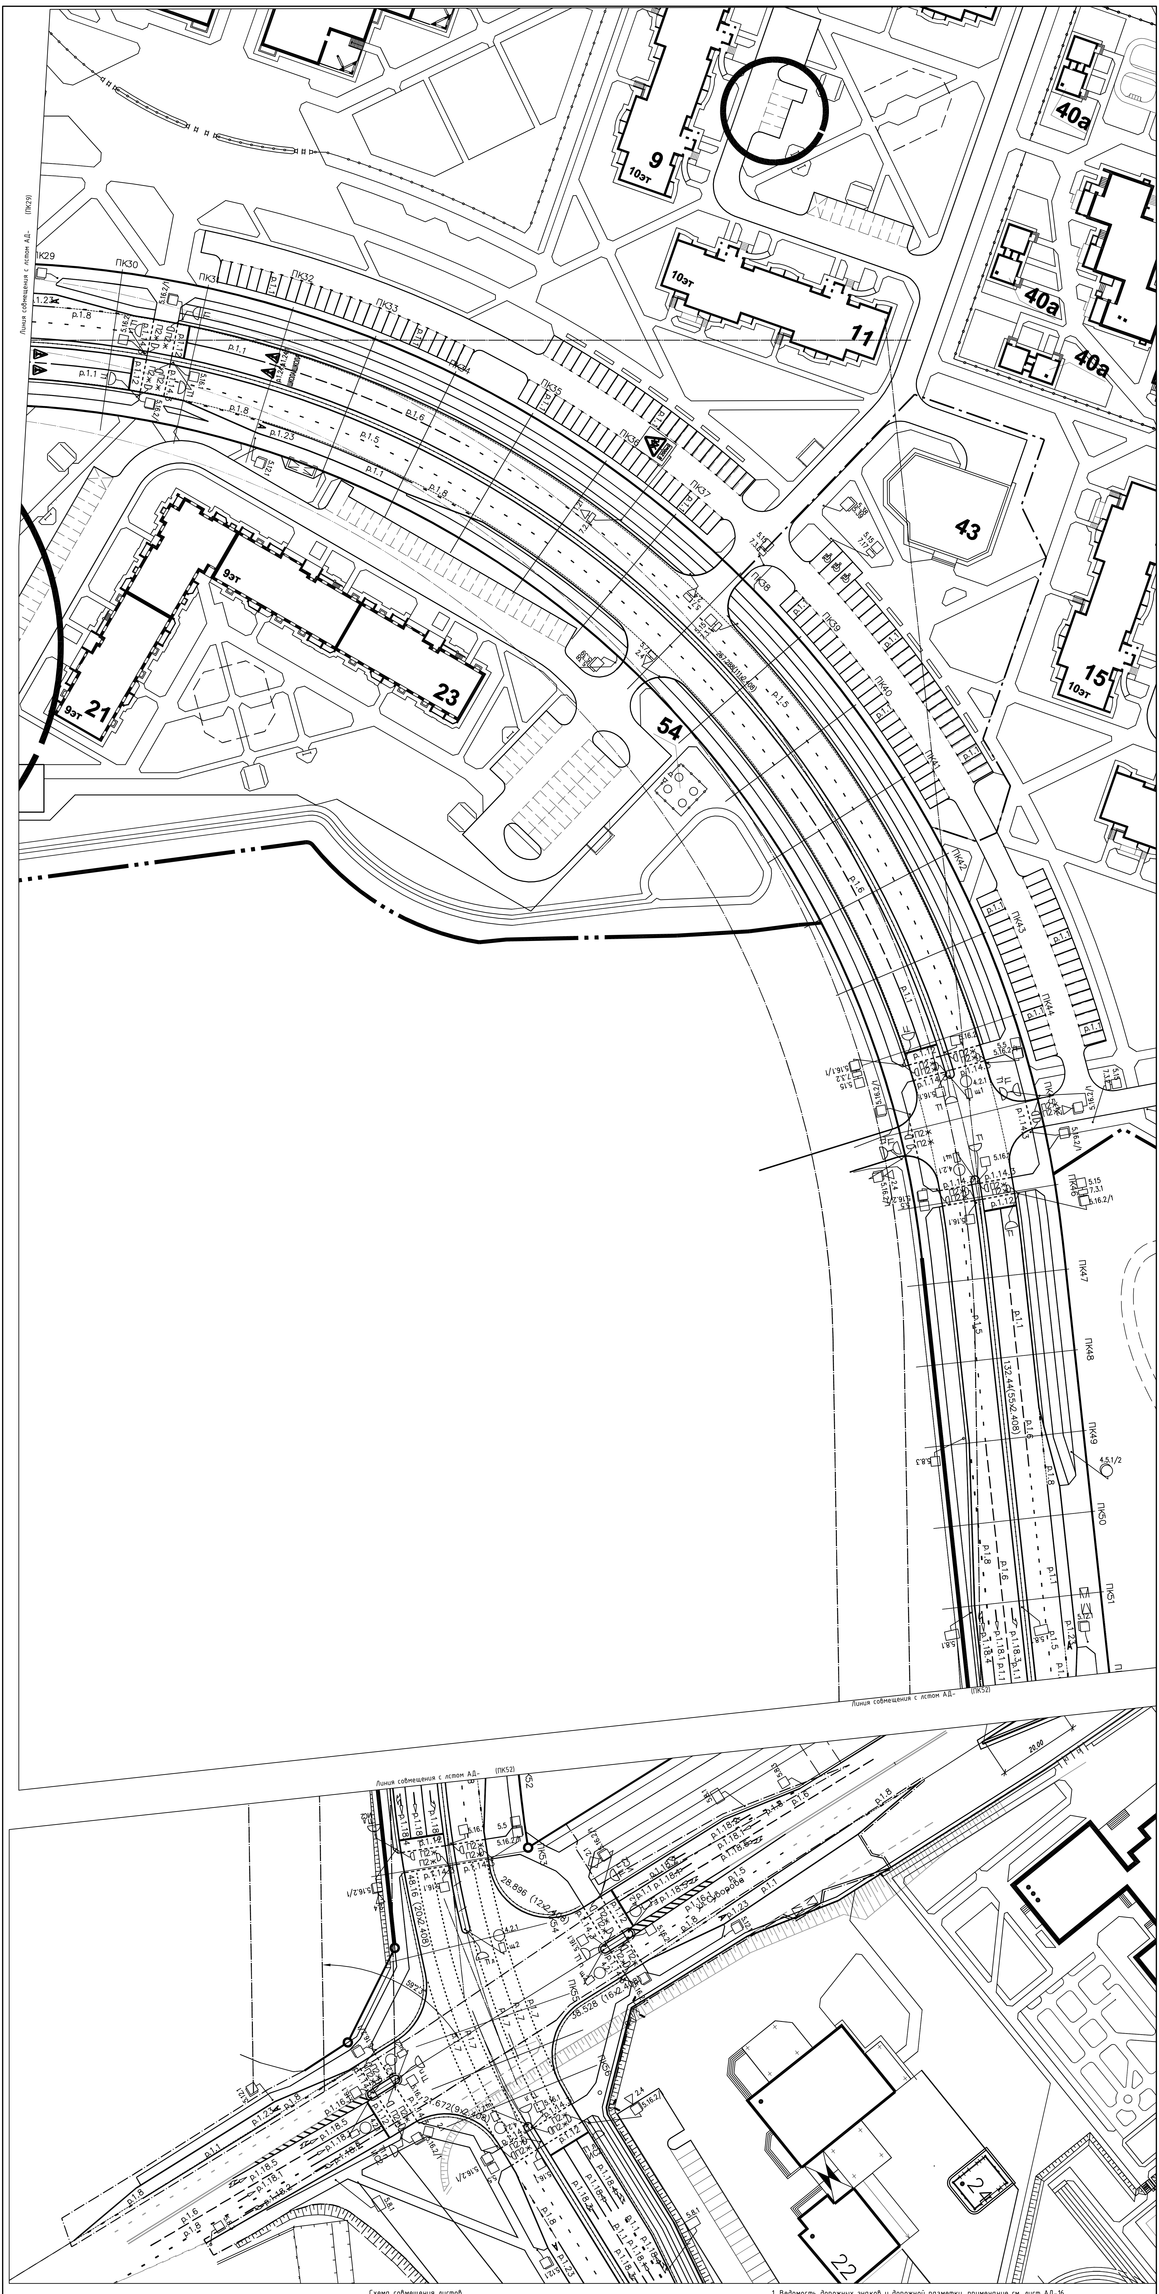
ПК29
ПК30
ПК31
ПК32
ПК33
ПК34
ПК35
ПК36
ПК37
ПК38
ПК39
ПК40
ПК41
ПК42
ПК43
ПК44
ПК45
ПК46
ПК47
ПК48
ПК49
ПК50
ПК51
Линия совмещения с листом АД-
(ПК29)
(ПК52)
9
10эт
11
10эт
40а
40а
40а
43
15
10эт
21
9эт
23
9эт
54
Остановка автобуса
Остановка автобуса
Остановка автобуса