

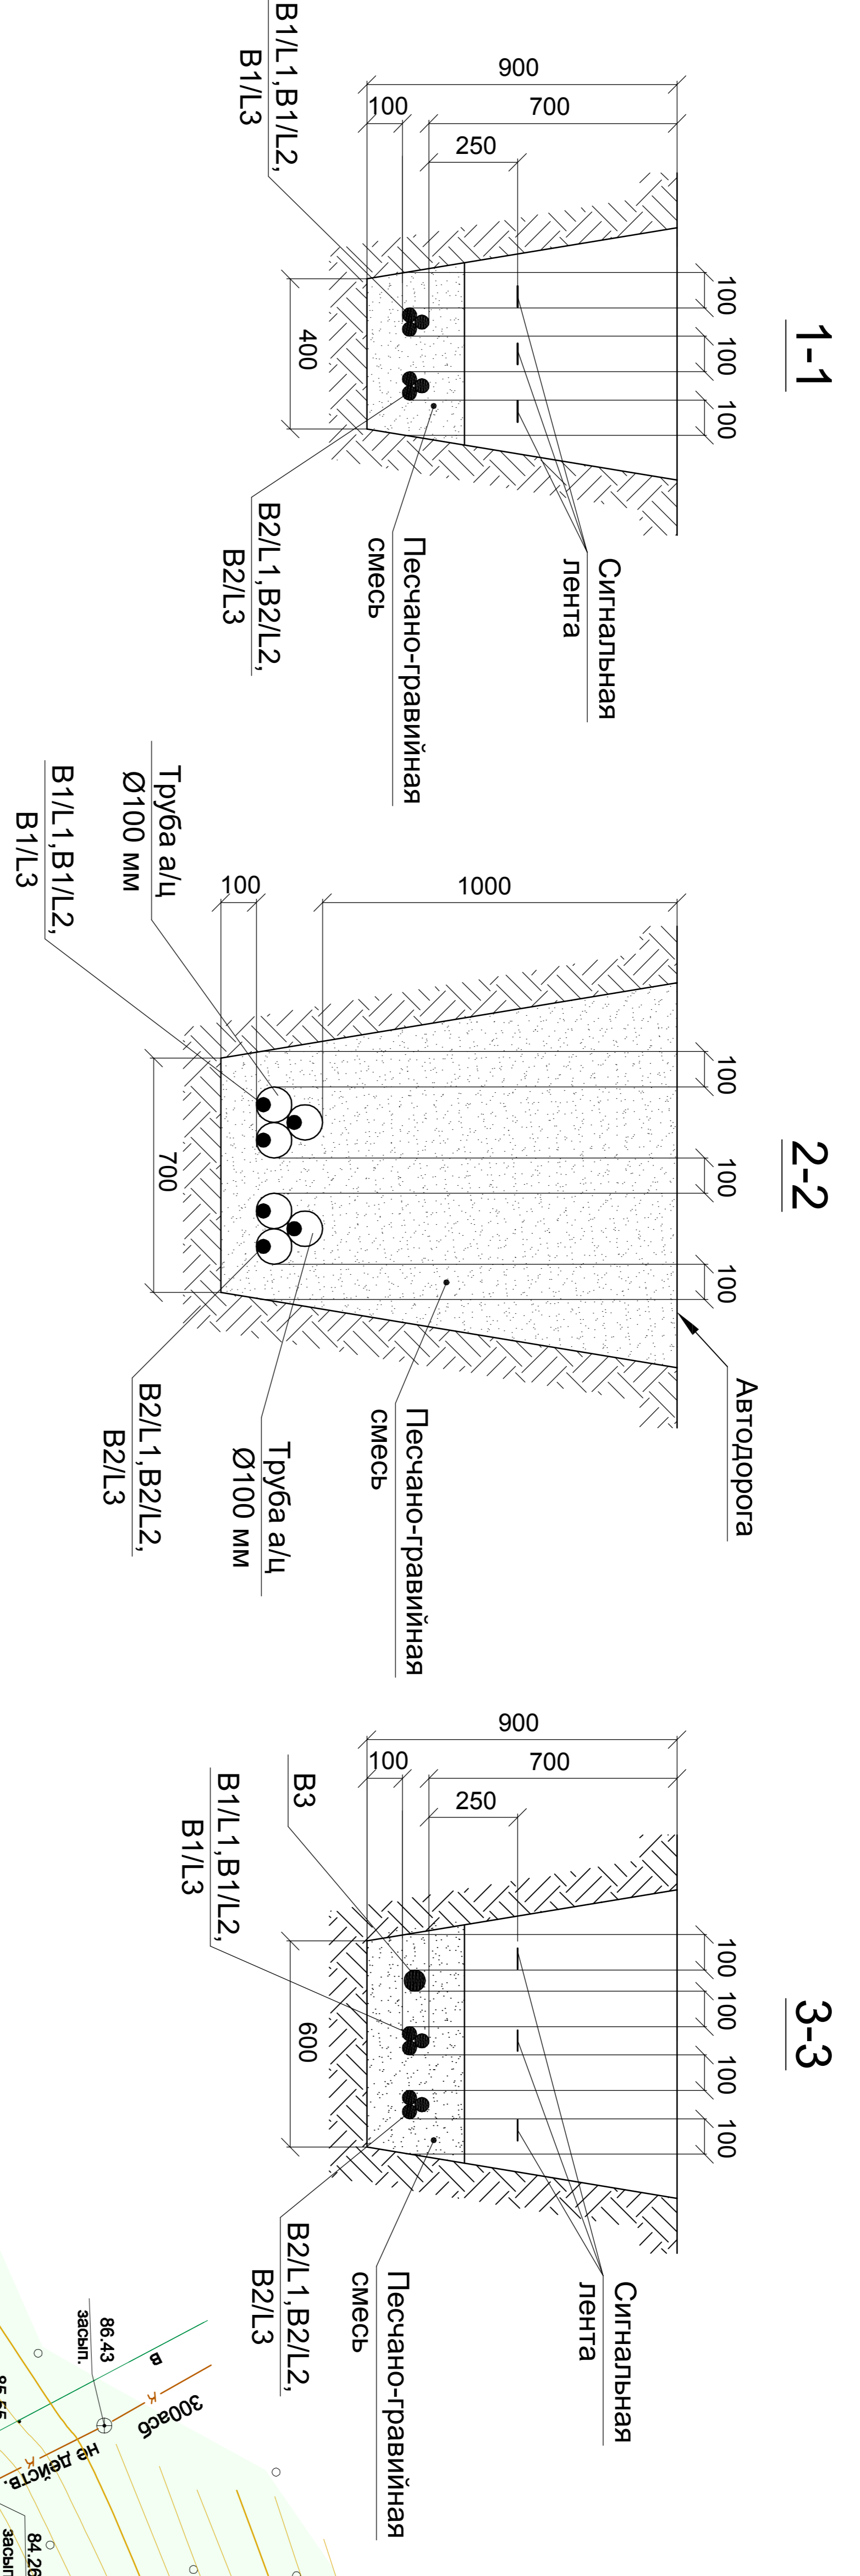


Поз. изделия	Наименование	Кол. Прим.
1	А5-92-13 Т3	325 М
2	А5-92-13 Т5	353 М
3	Траншея кабельная, L=700 мм	38 М
4	Траншея кабельная, L=900 мм	54 М
5	А5-92-48	7 М
6	А5-92-09	24 М
7	А5-92-32	59 М
8	А5-92-39-03	12 М
9	А5-92-29	7 М
10	Прокладка КП параллельно с кабельными	6
11	Других организаций	6
12	Прокладка КП параллельно с трубопроводом	13
13	Прокладка КП в зоне насаждений	19
14	А5-92-27	1
15	Установка соединительных муфт	159
	Труба асбестоцементная ГОСТ 1839-80	шт
	условный проход 100мм L=4м	5
	Опознавательные участки	

 

**Узел крепления одножильных кабелей при прокладке в земле**

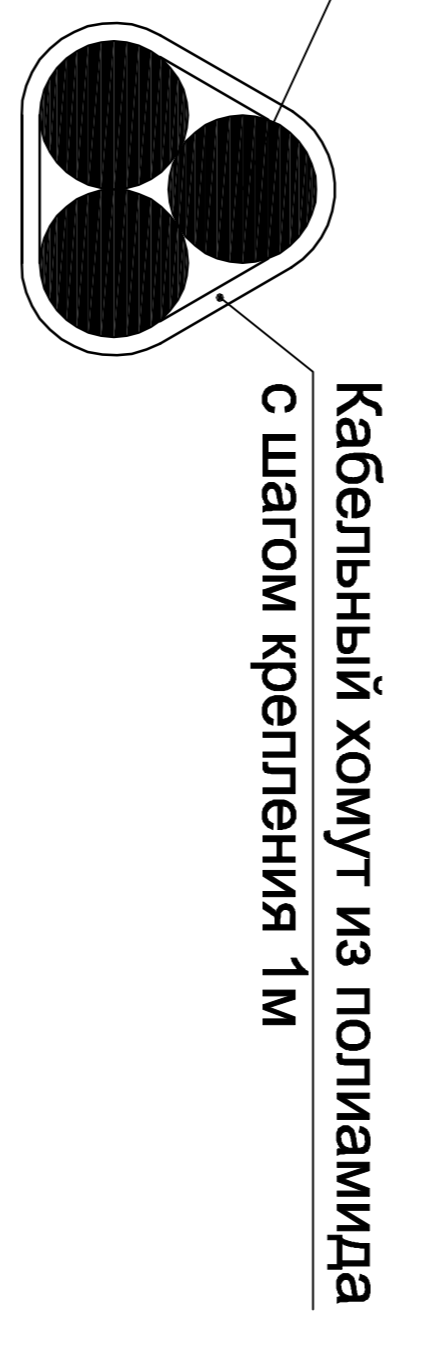

**Условные обозначения**

— W — Кабельная линия 10 кВ

— W — Кабельная линия 10 кВ с прокладкой в а/ц трубе

◆ Кабельная соединительная муфта

Изм.	Кол.	Лист	Мялок	Подпись	Дата	Стадия	Лист	Листов
Разработал								
Проверил								
Н. контр.								