


Имя чертежа	Первый этаж		
Начертил	Дата		
#Специалист по САПР Шоколенко С. П.			
Масштаб чертежа	1:30		
ID макета	Статус	Пересмотрен	
A.02.1			

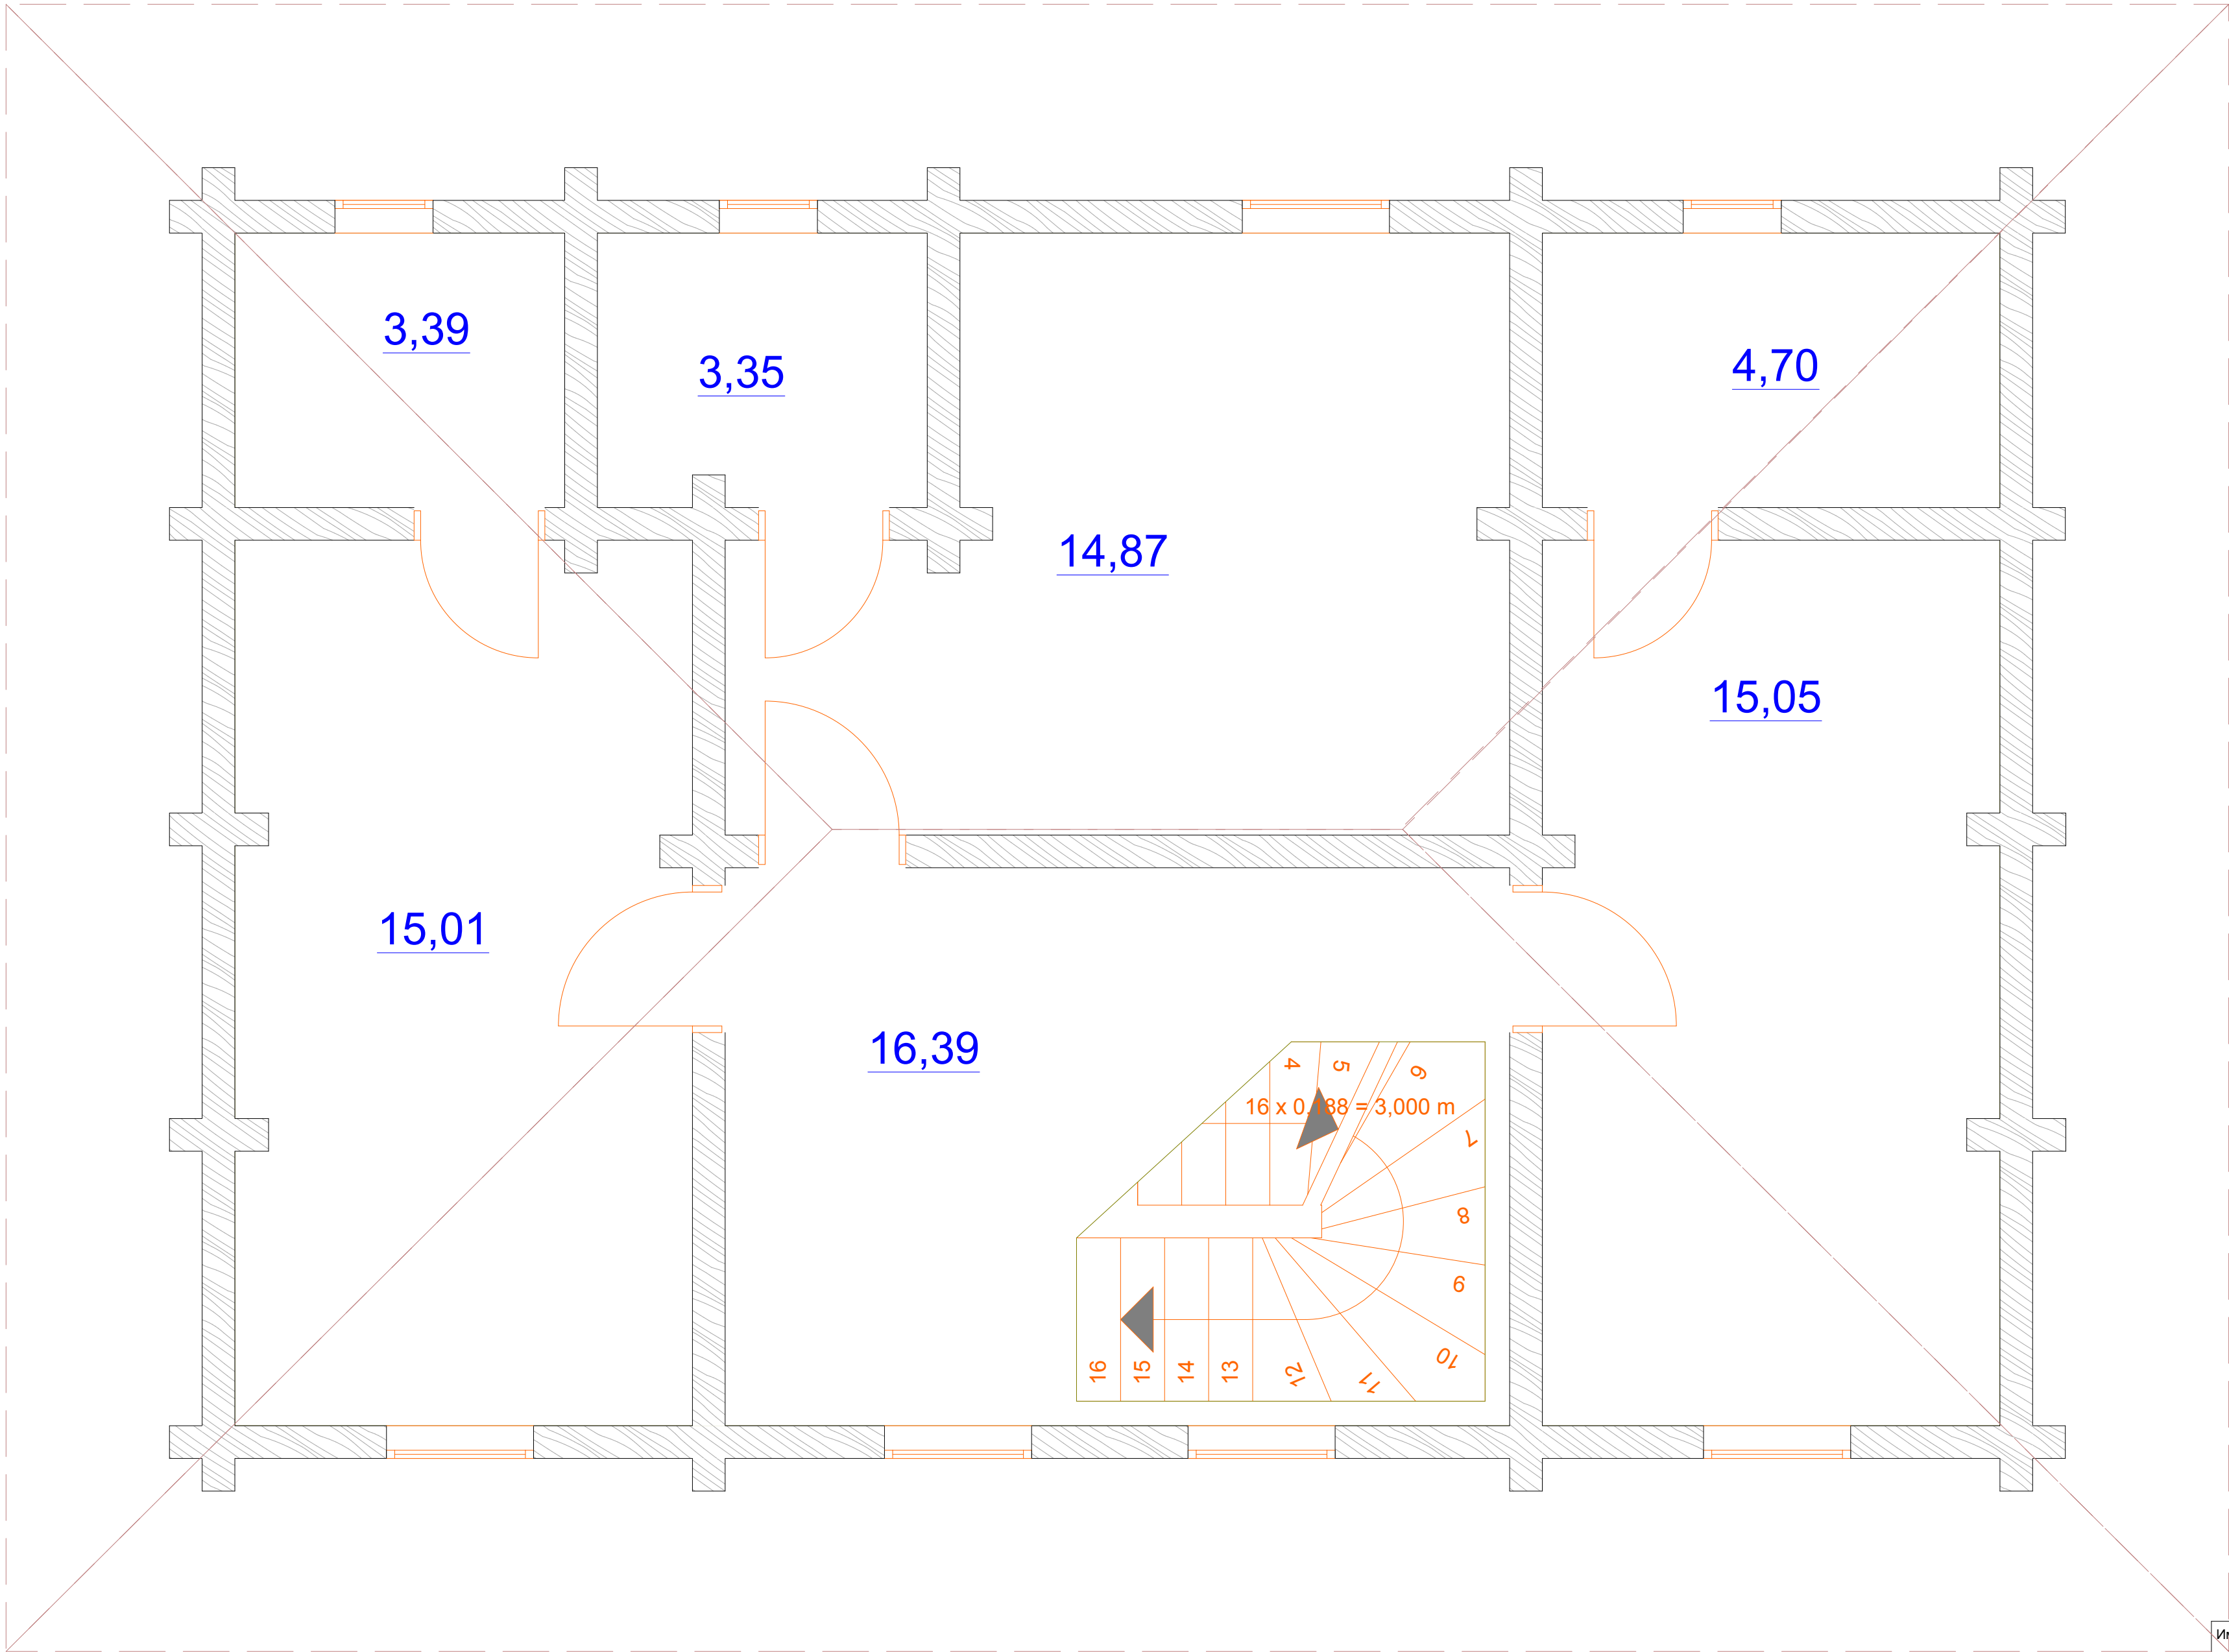

Имя чертежа		
Второй этаж		
Начертил	Дата	
#Специалист по САПР Шоколенко С. П.		
Масштаб чертежа		1:30
ID макета	Статус	Пересмотрен
A.02.2		