


# План кровли

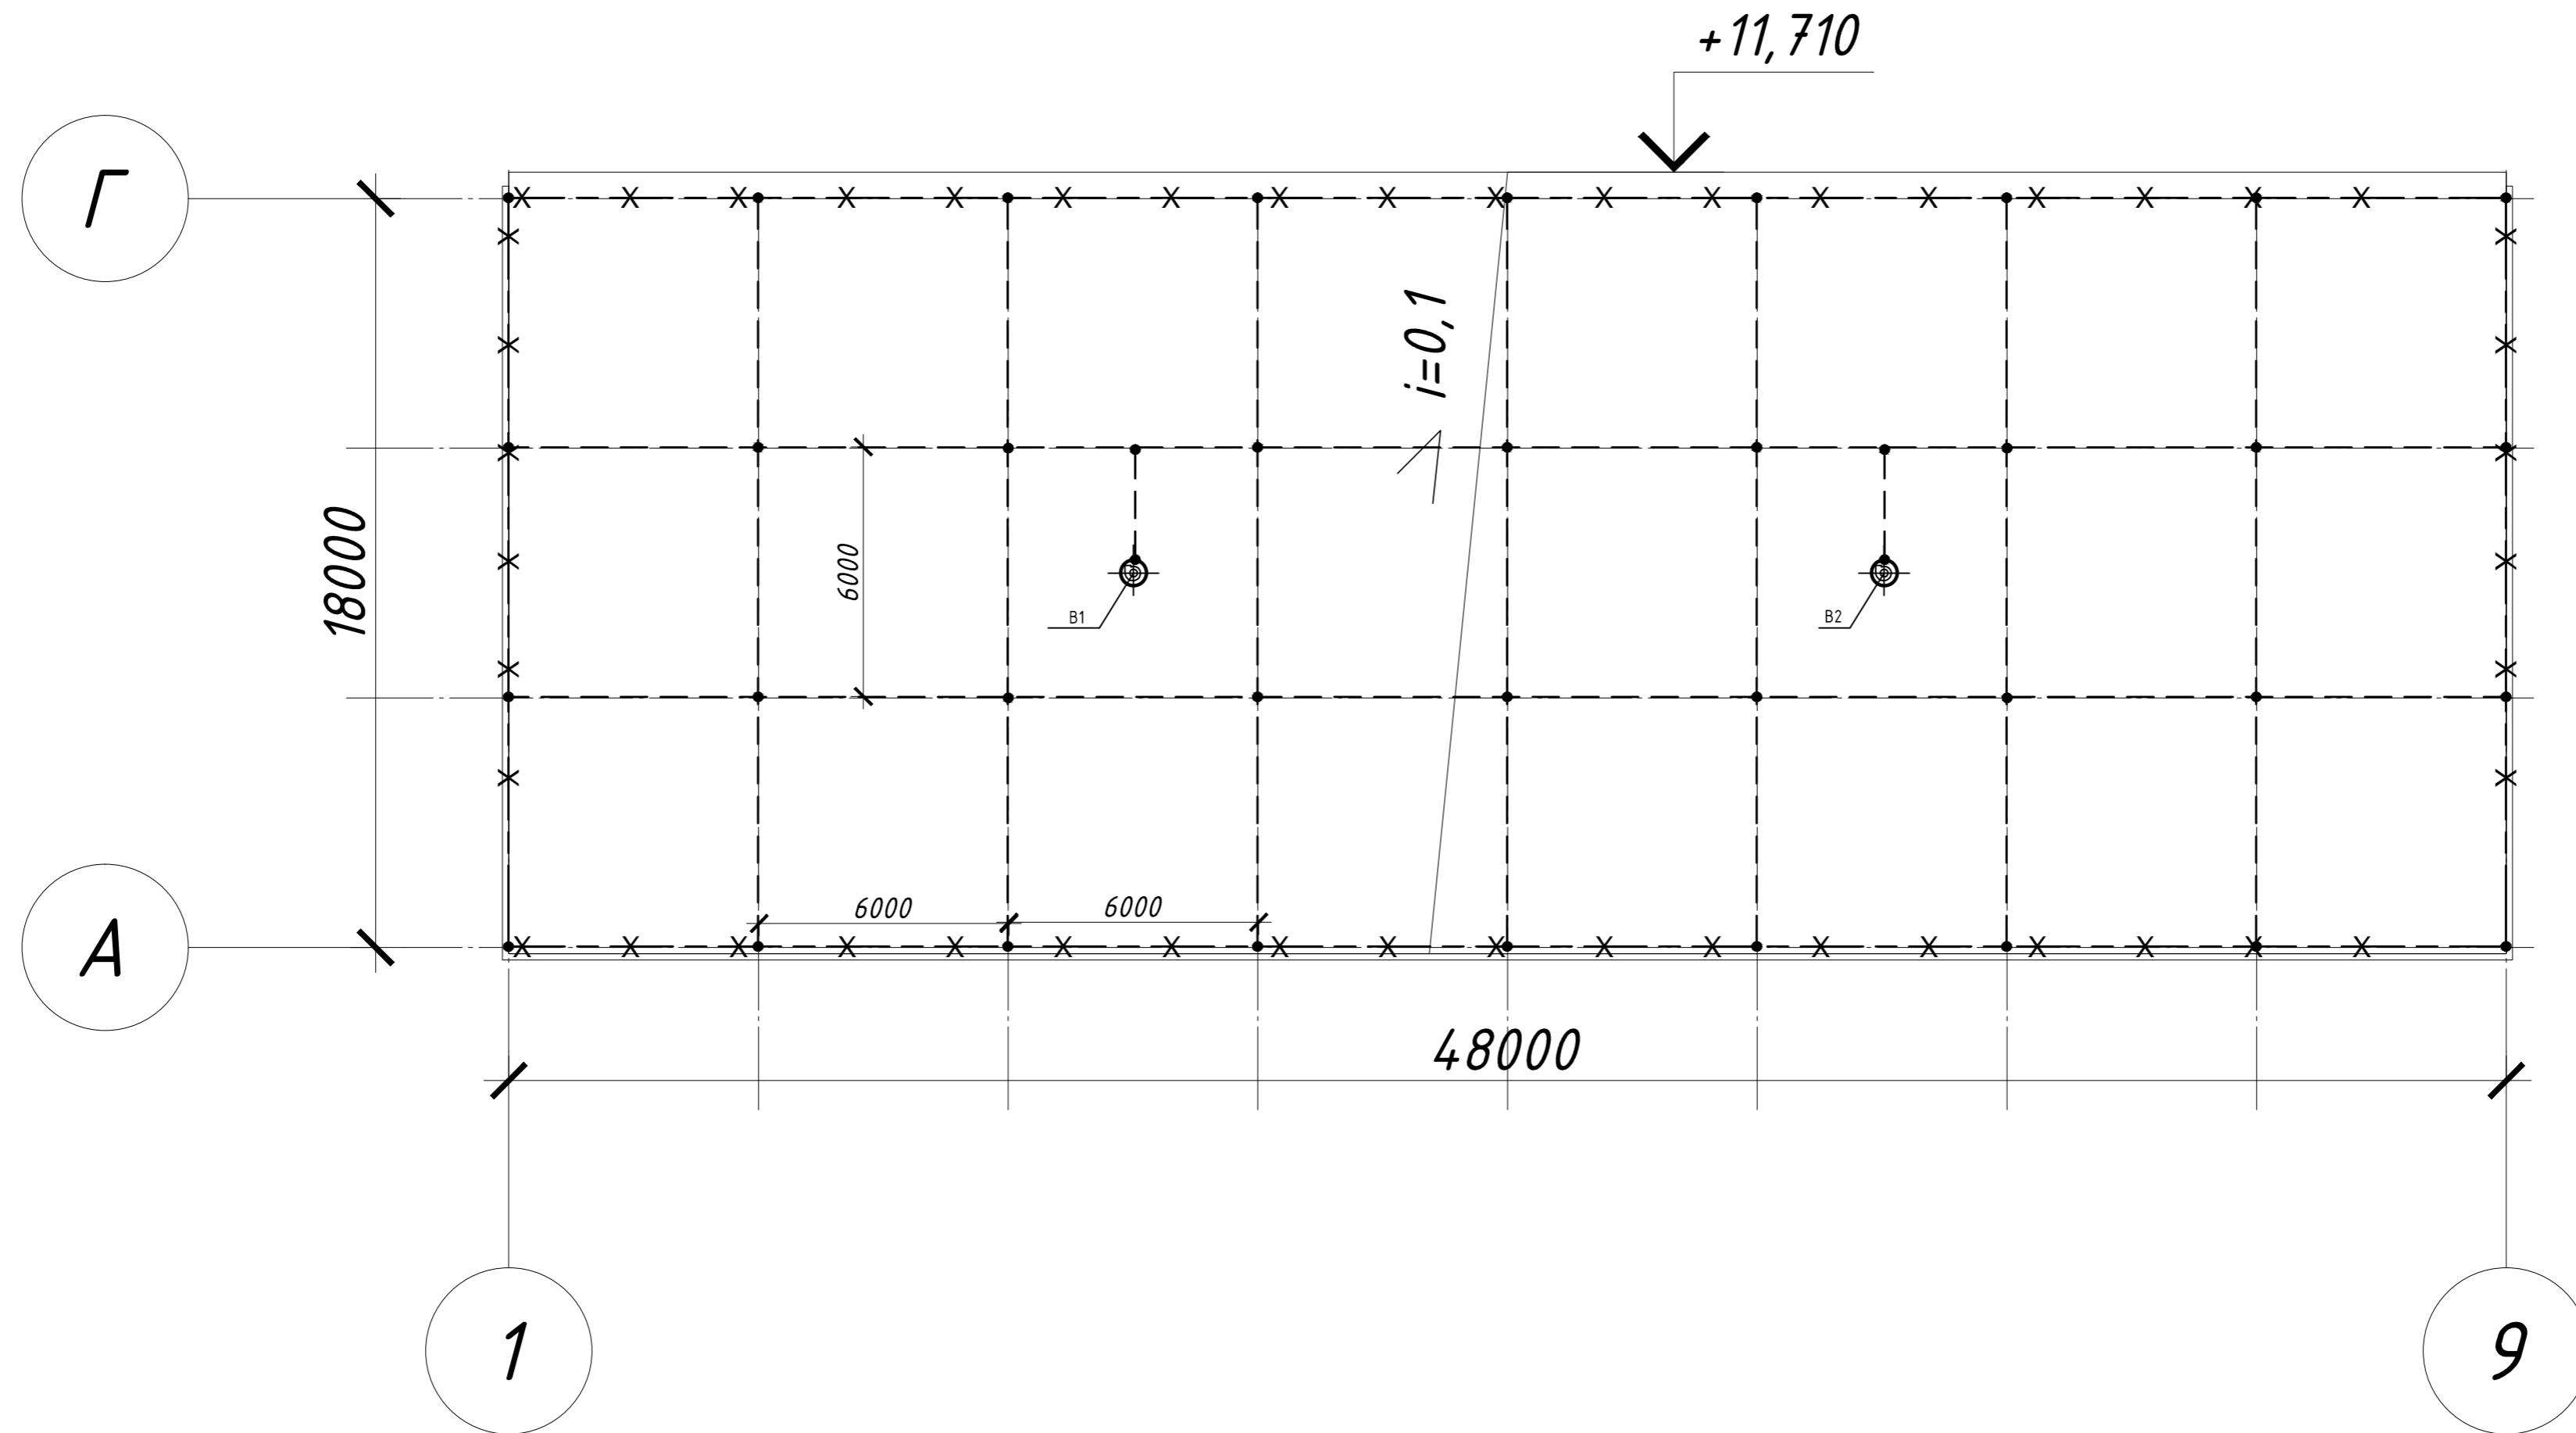

## Молниезащита.

Здание отнесено по устройству молниезащиты к III категории, должно быть защищено от прямых ударов молнии. На кровле здания предусматривается наложение молниеприемной сетки с шагом 6х6 м, соединенная с металлическими конструкциями здания. В качестве заземляющих проводников используются металлические колонны здания, объединенные в единую электрическую цепь с внутренним контуром заземления. В качестве заземлителя используется контур заземления.

## Условные обозначения

- Металлические конструкции
- Сталь круглая  $\phi 16$

						4/2013-ЭОМ			
						Производственно-складской комплекс			
Изм.	Колуч.	Лист	№ Док.	Подпись	Дата	Корпус №1	Стандия	Лист	Листов
Разработал							Р	19	
Проверил							План кровли		
Н.контроль							План системы молниезащиты		