


## Стоянка для автомобилей

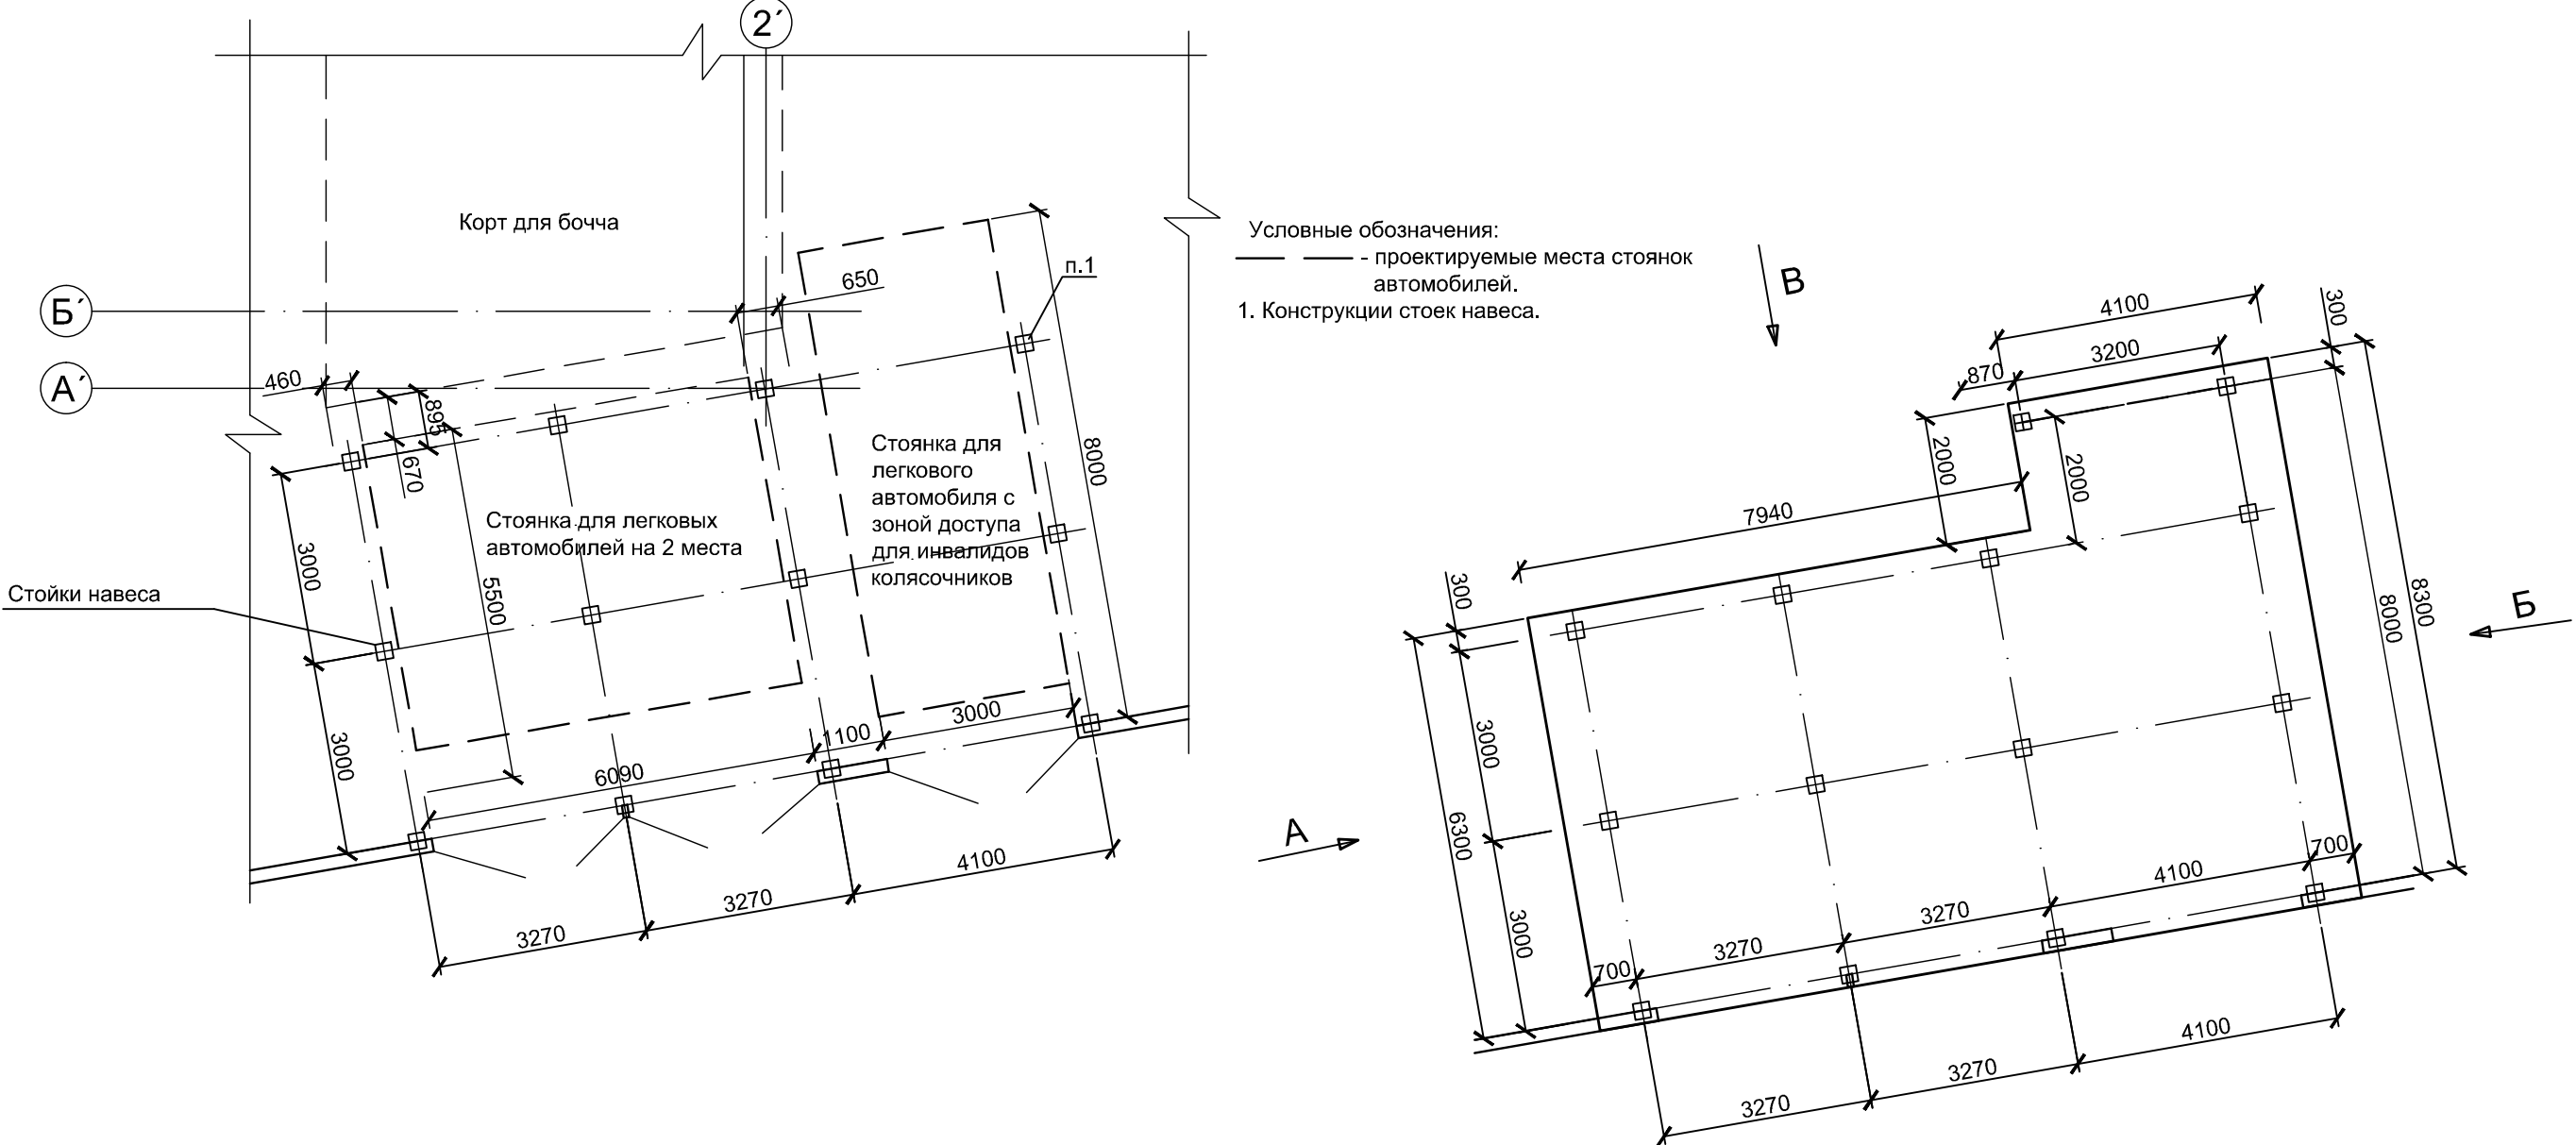

## План кровли

