Стоянка для автомобилей

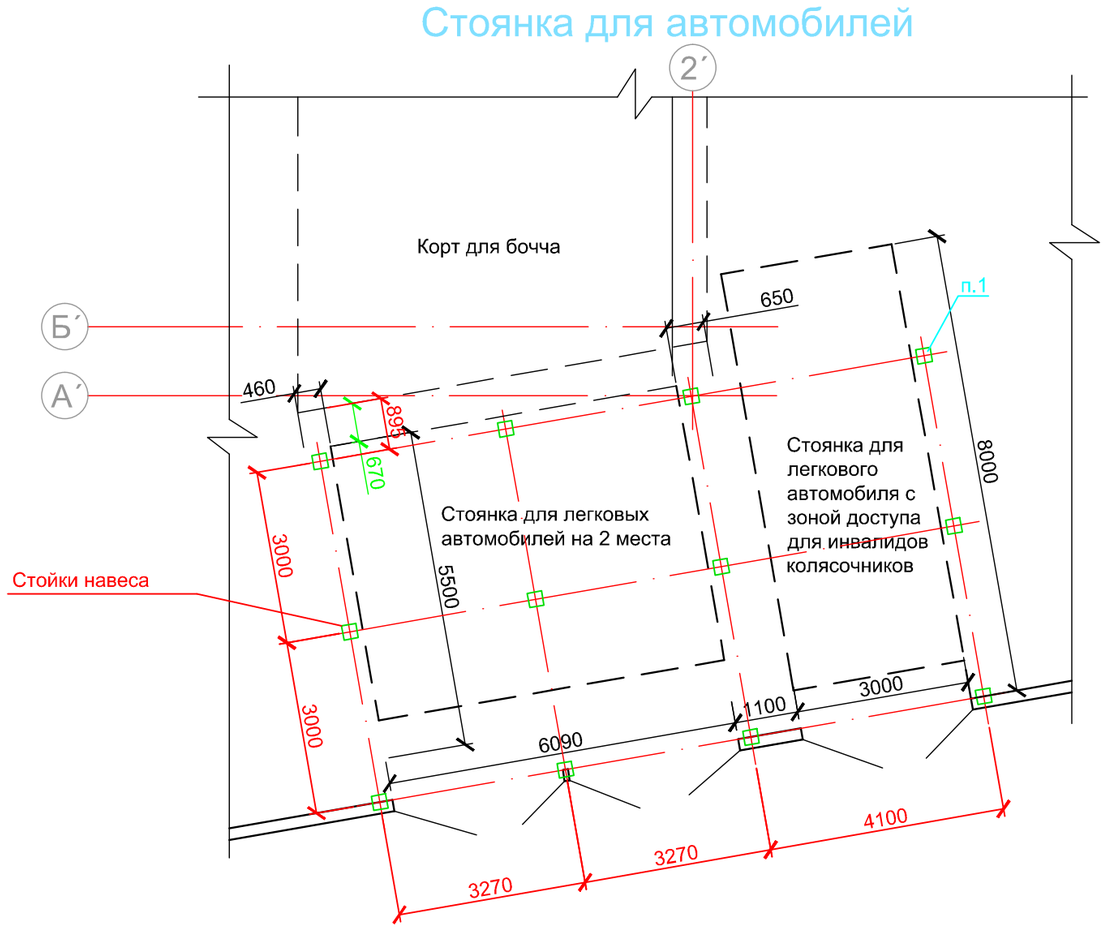

Условные обозначения:

- проектируемые места стоянок автомобилей.

1. Конструкции стоек навеса.

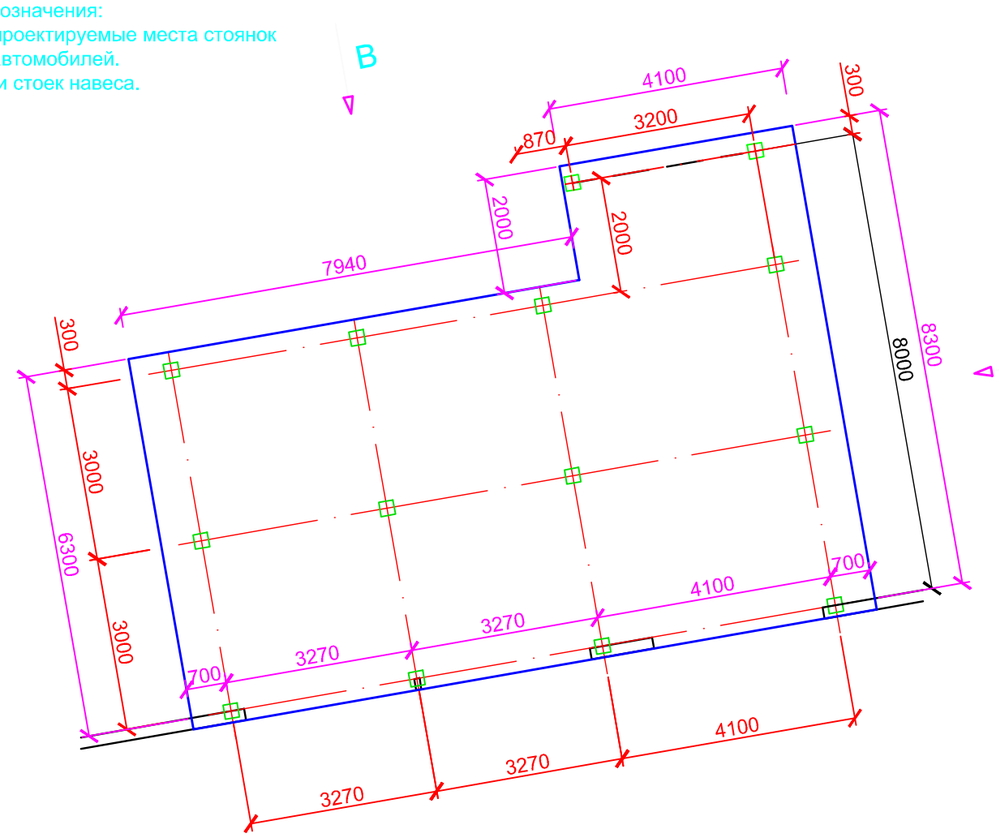
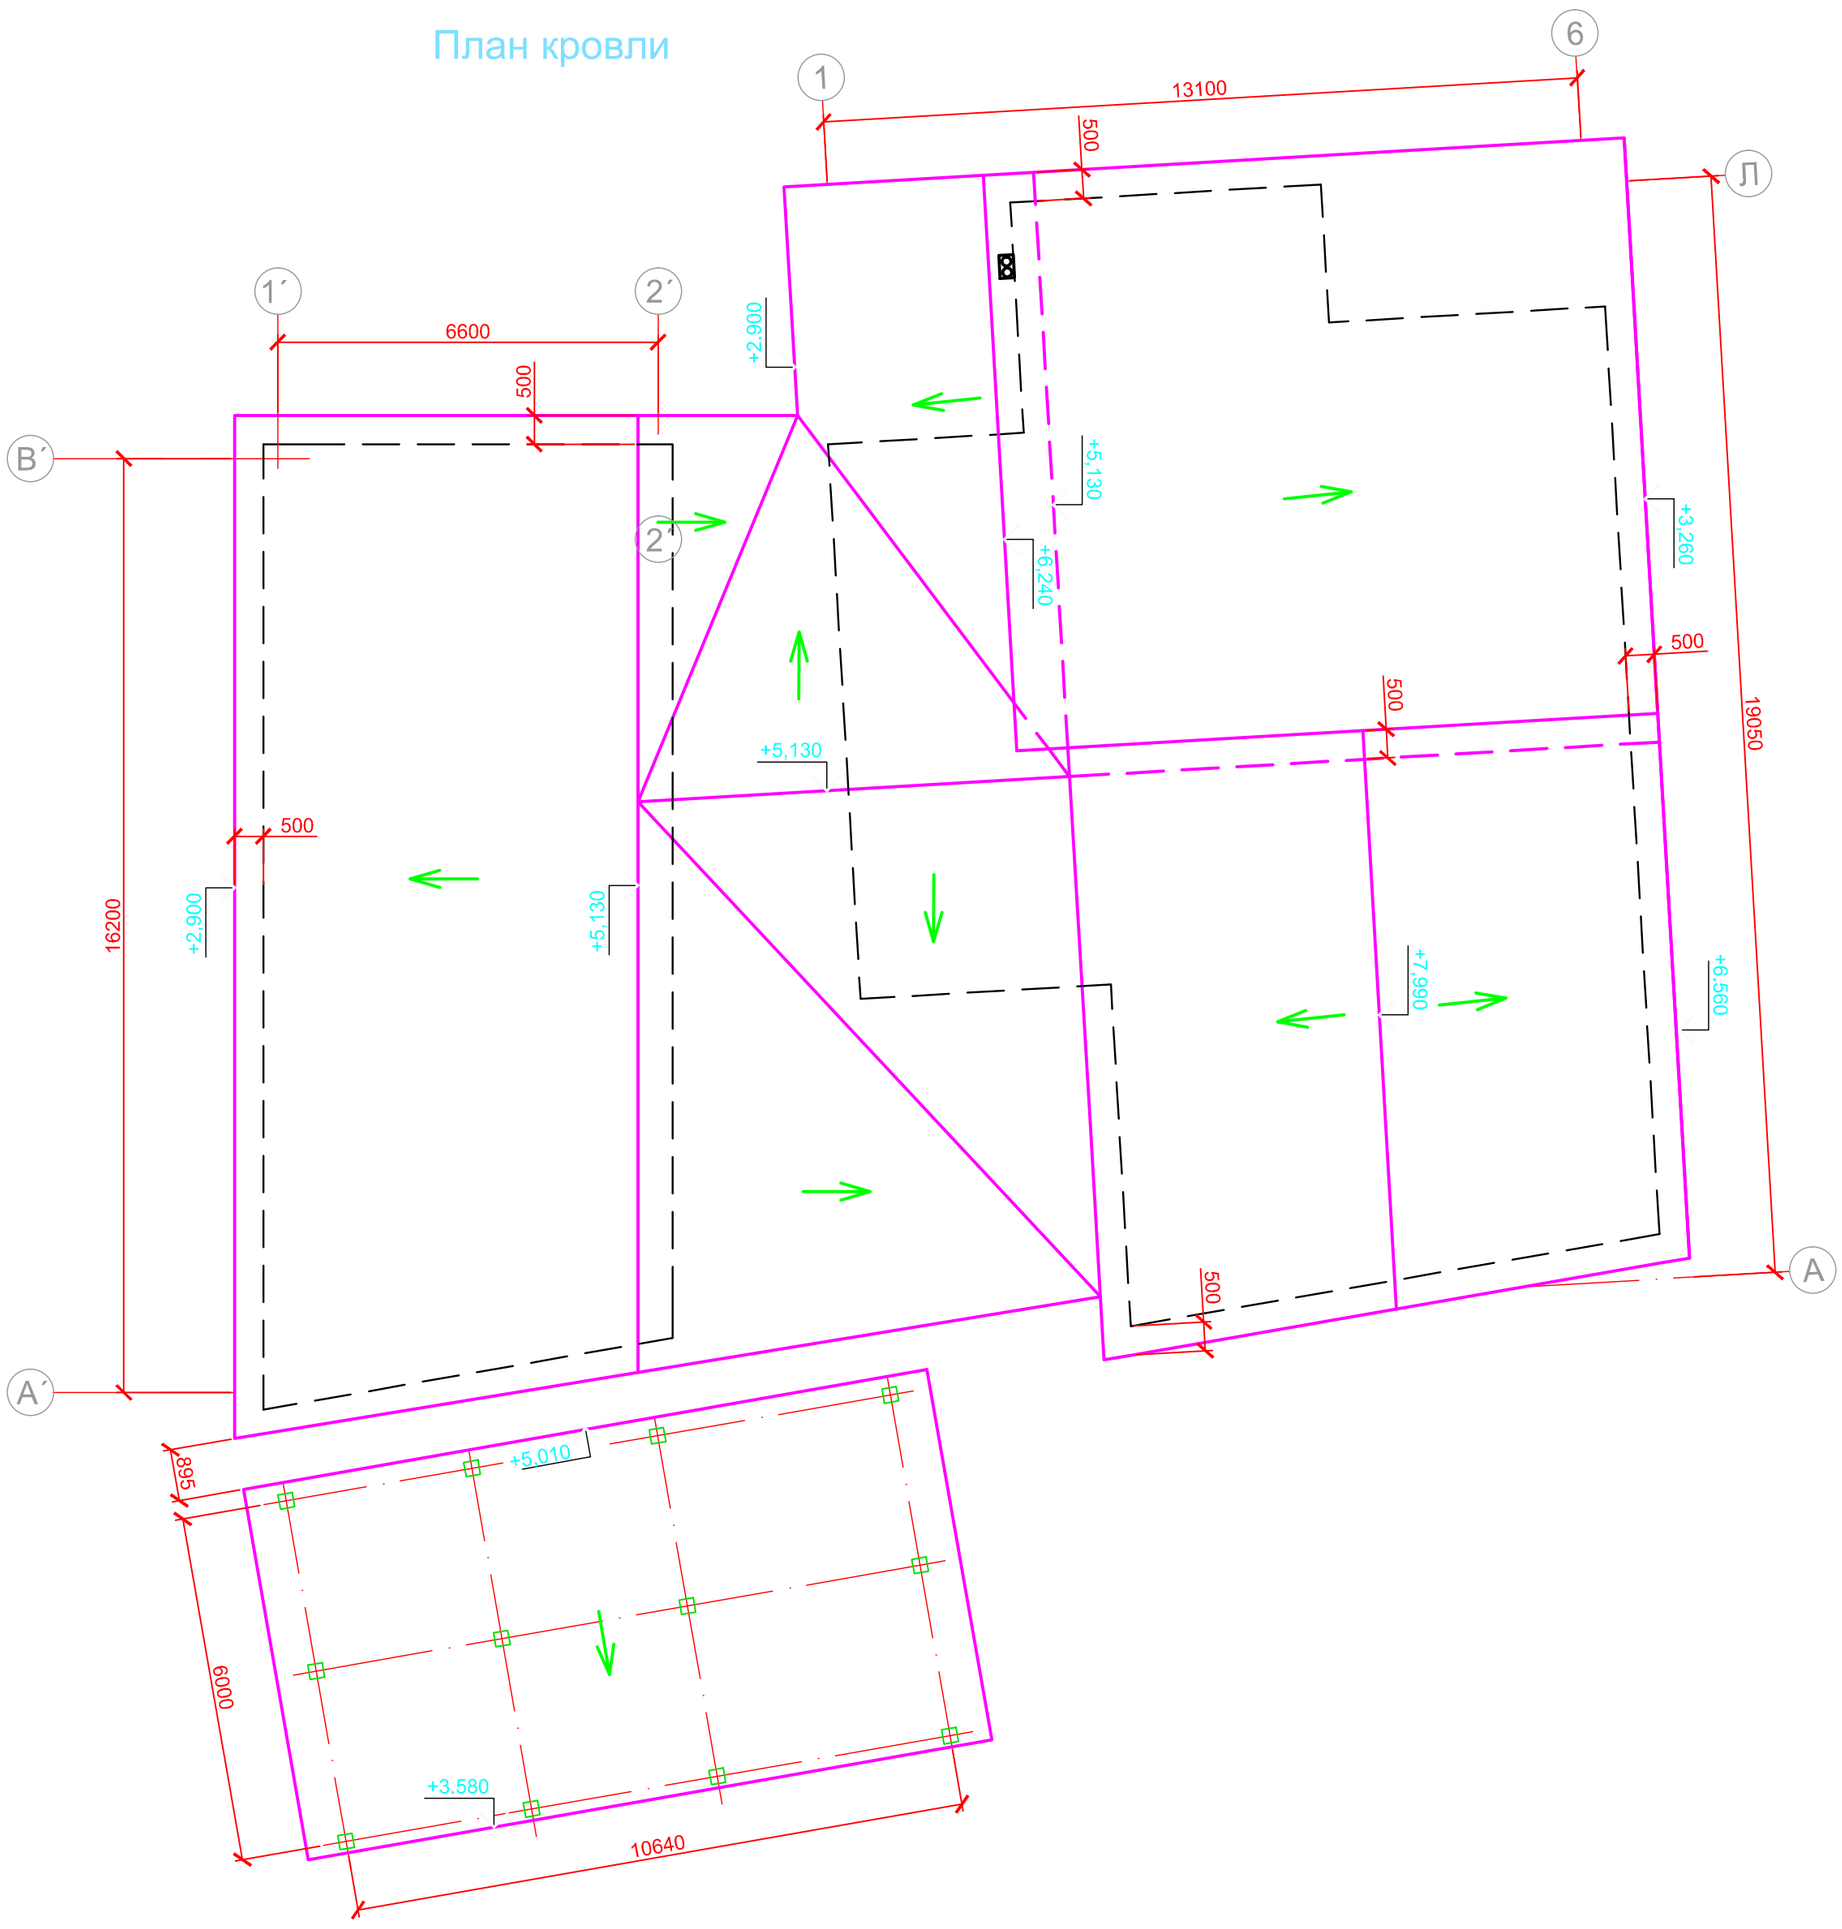
План кровли