


# СТРОЙГЕНПЛАН

ТЕРРИТОРИЯ А-ПАРКА

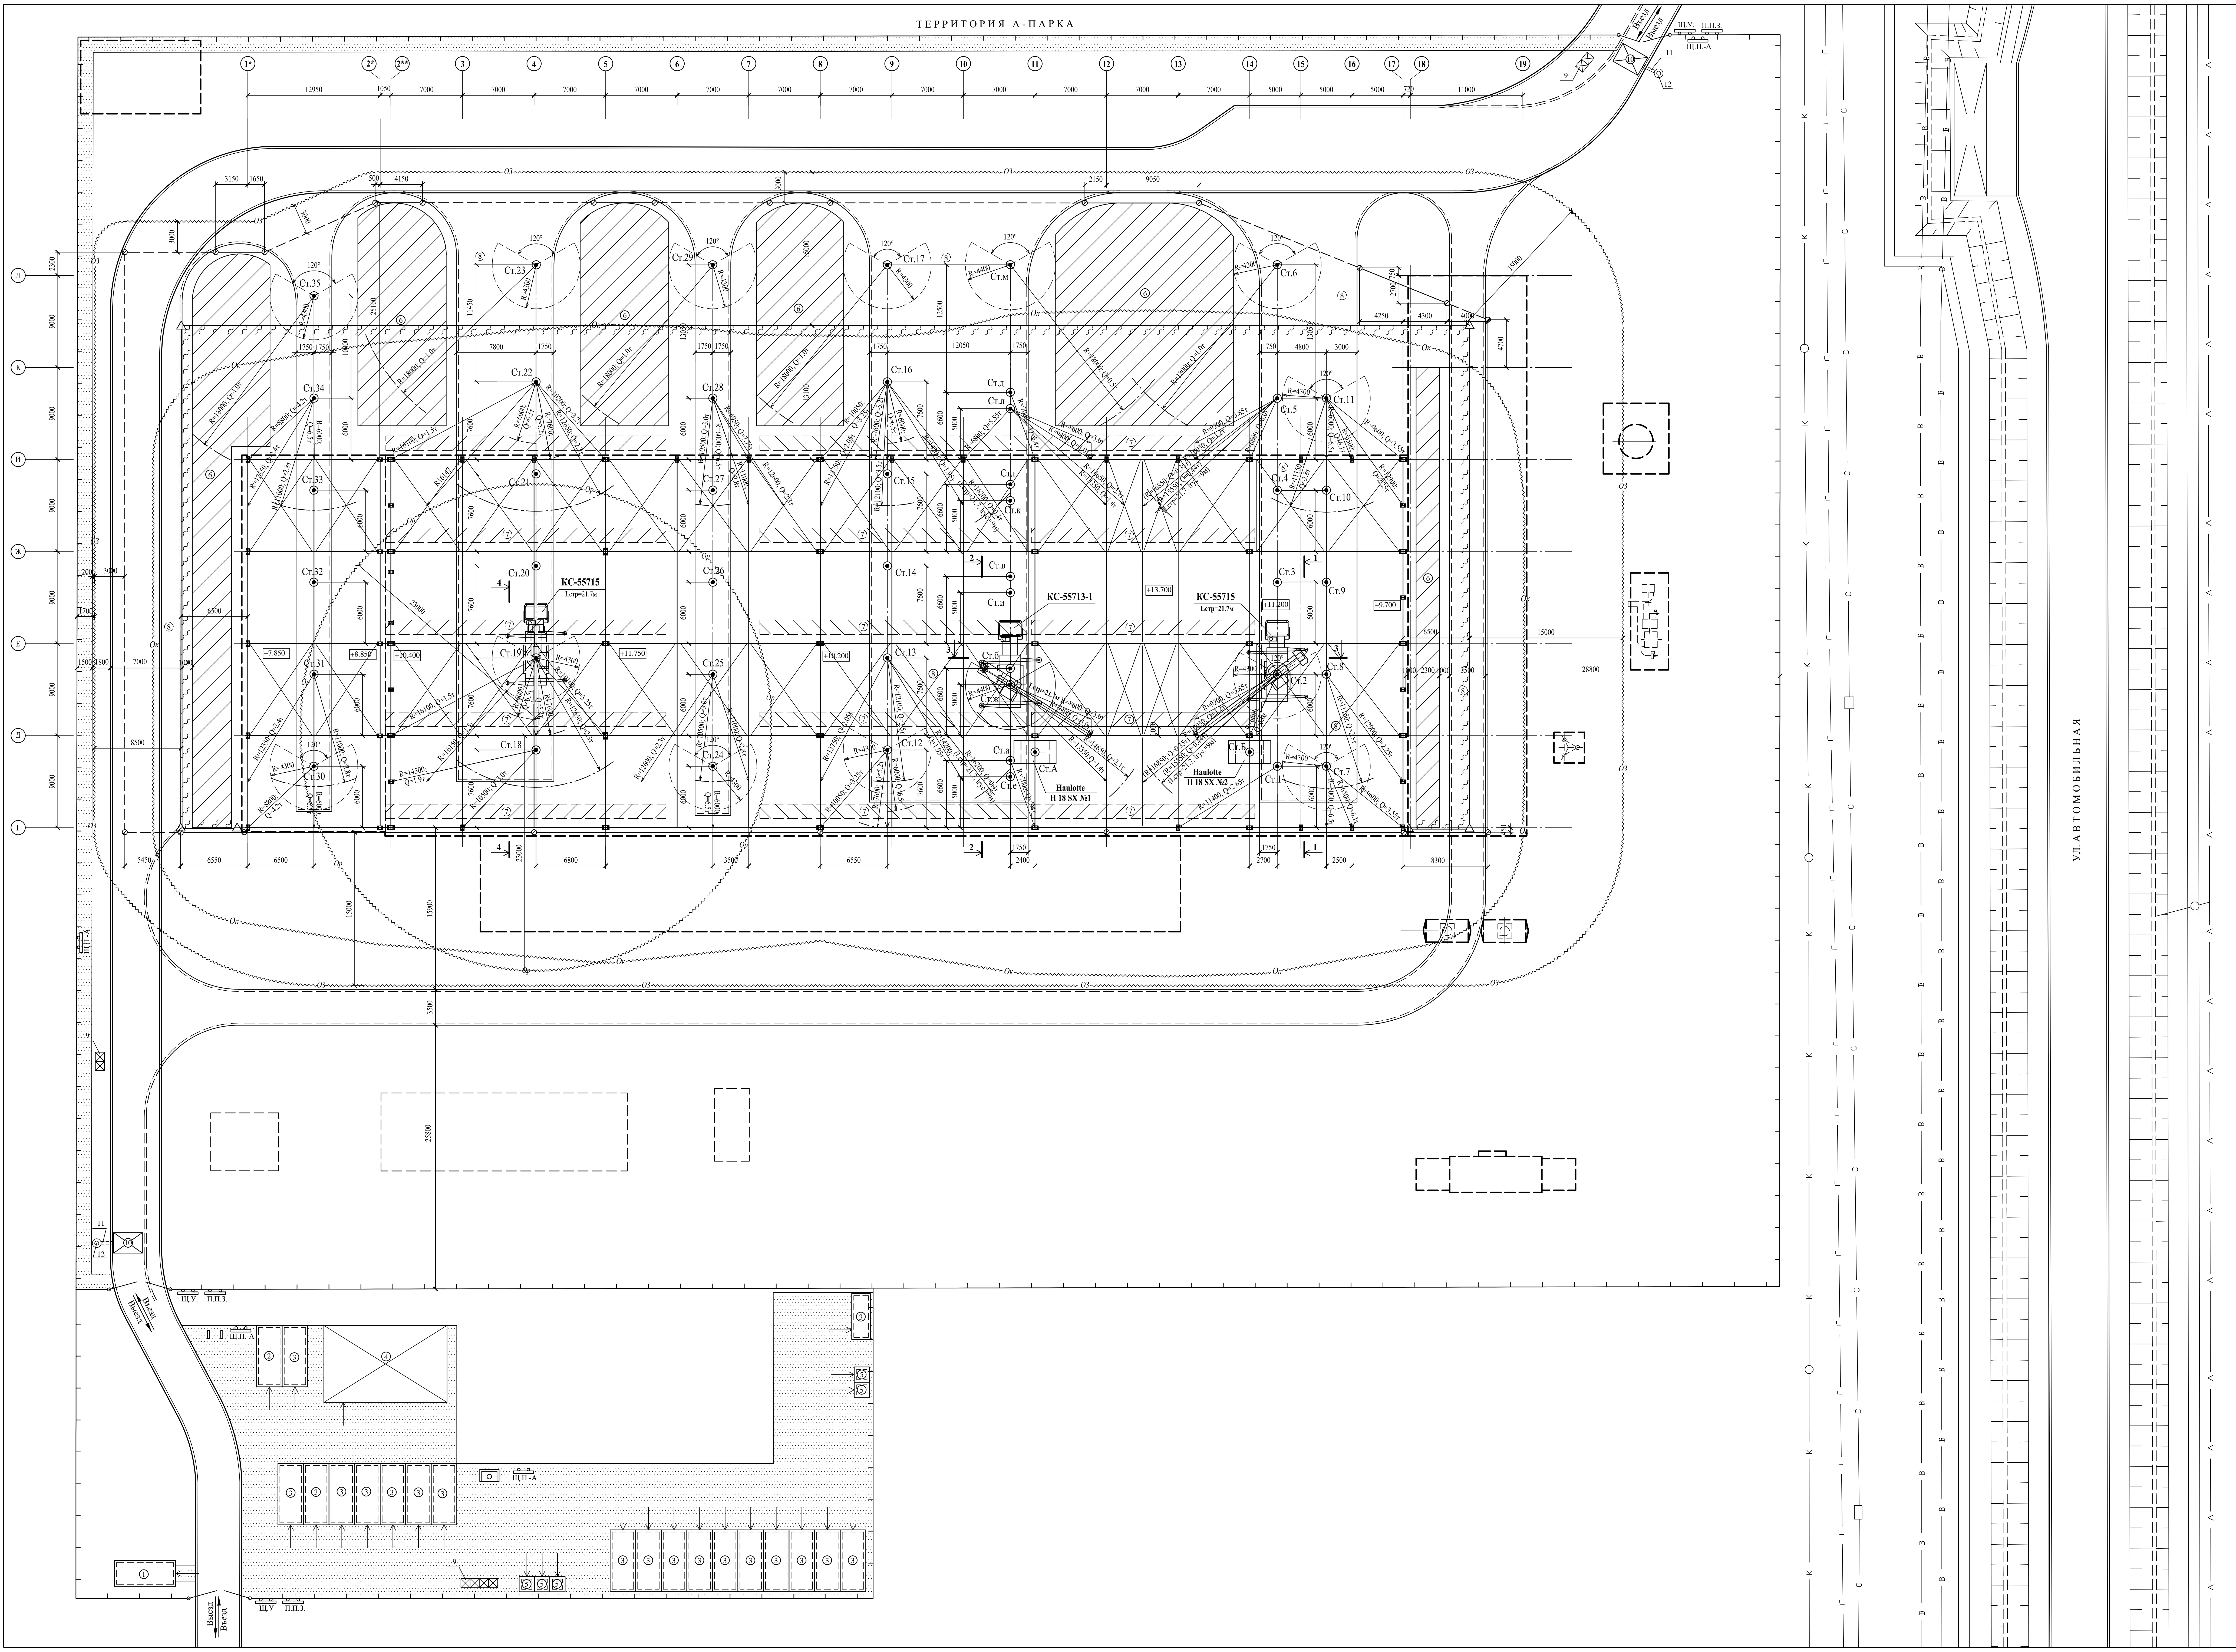

- УСЛОВНЫЕ ОБОЗНАЧЕНИЯ:**
- строящееся здание
  - существующие автодороги
  - временные автодороги
  - временные автодороги по существующему асфальтовому покрытию
  - тротуары и площадки
  - временный забор без козырька
  - шит-указатель
  - план пожарной защиты по ГОСТ 12-1-114-82
  - пожарный шит
  - знак ограничения скорости
  - временные санитарно-бытовые помещения
  - место для курения
  - площадка для отдыха
  - входы в существующие здания
  - граница дополнительной опасной зоны при монтаже колонн
  - граница дополнительной опасной зоны при монтаже ригеля
  - граница опасной зоны при работе крана
  - рабочая стойка крана КС-55715
  - рабочая стойка крана КС-55713-1
  - стойка подъемника Haulotte H 18 SX
  - граница зоны действия крана
  - прохода крана КС-55715
  - прохода крана КС-55713-1
  - линия запрещающих знаков
  - запрещающий знак по ГОСТ 12.4.026-2001
  - линия предупреждающих знаков
  - предупреждающий знак по ГОСТ 12.4.026-2001
  - существующий водопровод
  - существующая канализация
  - существующий газопровод
  - существующая подземная линия связи
  - существующая ливневая канализация
  - зона допустимого подъема грузов краном на рабочий уровень (монтажный горизонт)

- ЭКСПЛИКАЦИЯ:**
- 1 - помещение охраны
  - 2 - прорабская
  - 3 - бытовое помещение
  - 4 - материальный склад
  - 5 - биотуалет
  - 6 - место складирования негорючих материалов
  - 7 - площадка укрупнительной сборки
  - 8 - место стоянки автомашин под разгрузкой
  - 9 - контейнер для бытовых отходов
  - 10 - площадка для мойки колес автомобилей
  - 11 - водоотводящая труба
  - 12 - водопрямный колодец-отстойник

УЛ. АВТОМОБИЛЬНАЯ

Утверждено:			
Согласовано:			
С проектом ознакомлены			
Отв. за безопасное пр-во работ	Должность	Подпись	Фамилия Дата
ИПР-2063-10			
Завод по производству заводных пластмассовых бачков ООО "ЯИП Рус Автомобильные системы" в г.Калуга. Монтаж металлического каркаса			
Изданная часть	Стел	Лист	Листов
		1	12
Стройгенплан М 1:200			