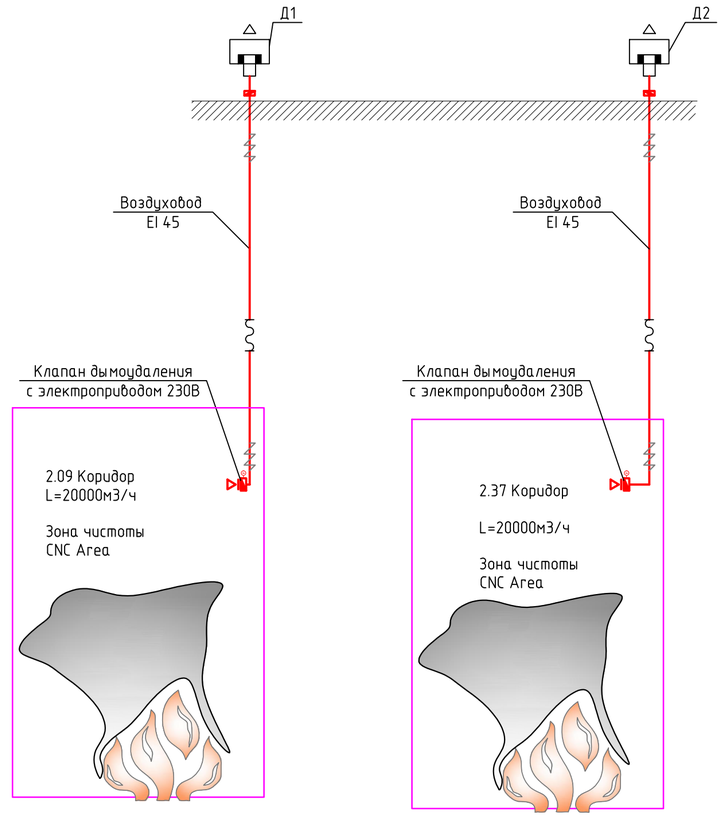

Условные обозначения

Условные обозначения	Наименование
	Решетка вытяжная
	Вентилятор дымоудаления
	Клапан обратный
	Клапан дымовой
	Воздуховод с огнезащитным покрытием
	Компенсатор температурных удлинений

Изм.	Кол.уч.	Лист	N док.	Подпись	Дата	

Заказчик: **PHARMACO RESEARCH SA**

Московская обл., Ленинский р-он пос. Развилка

Производственно складской центр на участке 50-21-8-154/Manufacturing with Warehousing on the area 50-21-8-154	Стадия	Лист	Листов
	ПП	7	
Принципиальная схема дымоудаления			

Н. контр.						
Проверил						
Разраб.						

Копировал

А2