Схема расположения металлоконструкций и опорных уголков на отметке +0,100

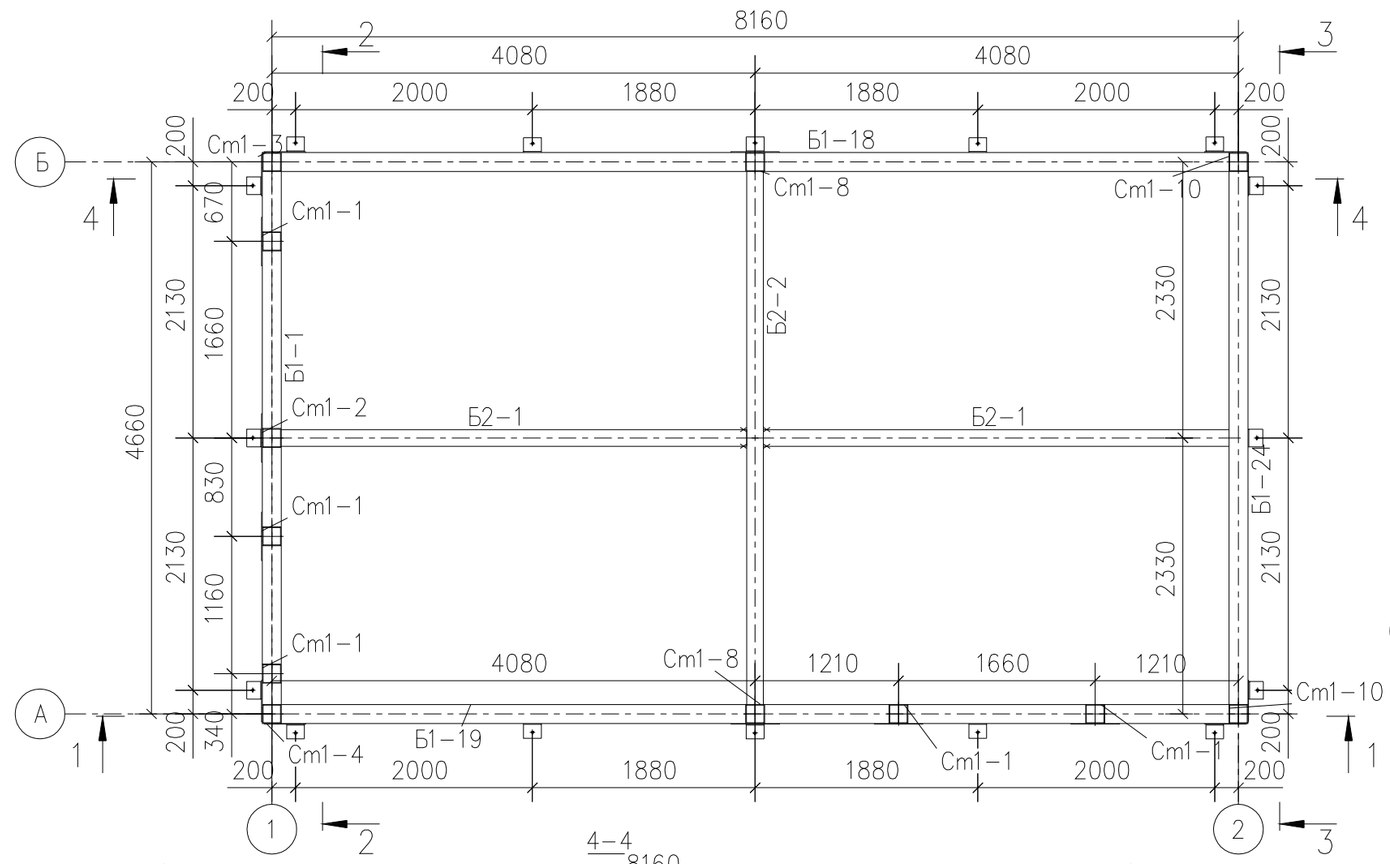

1-1

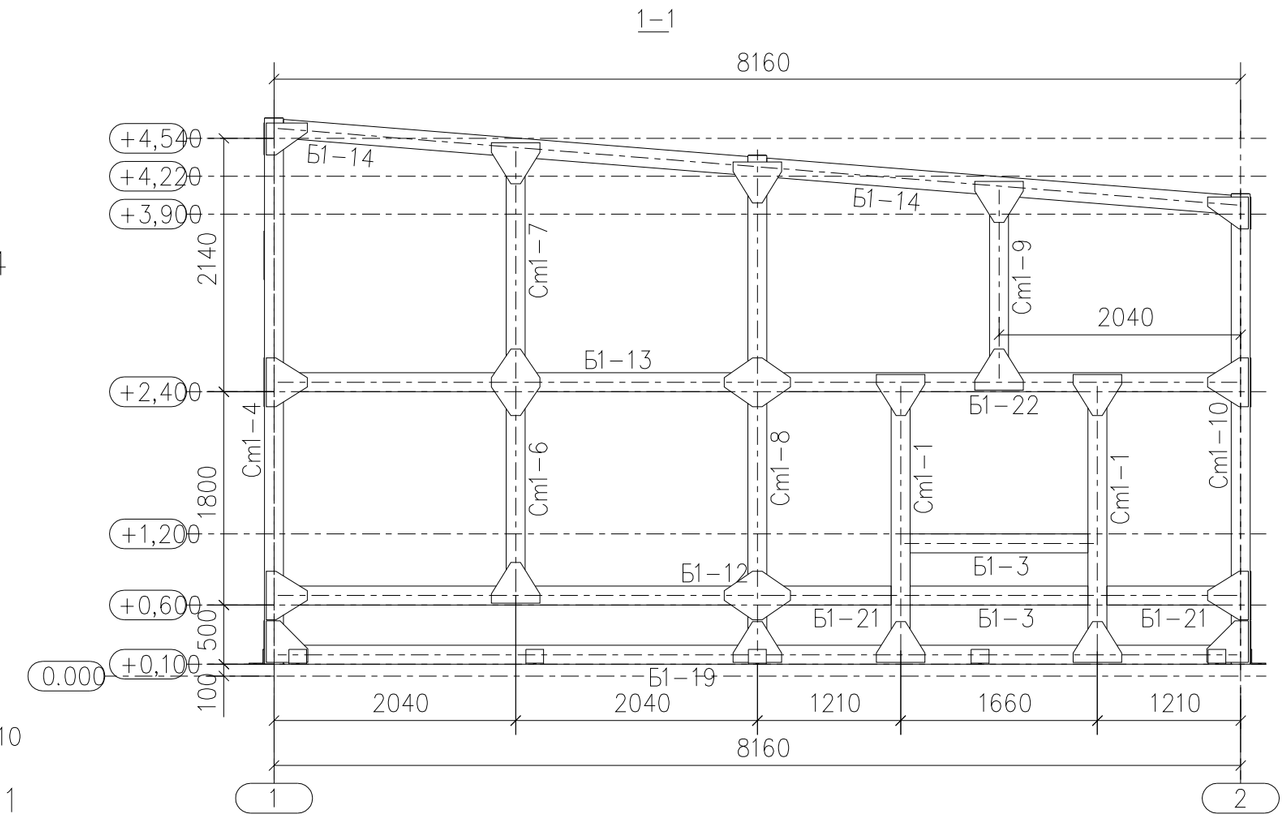

4-4

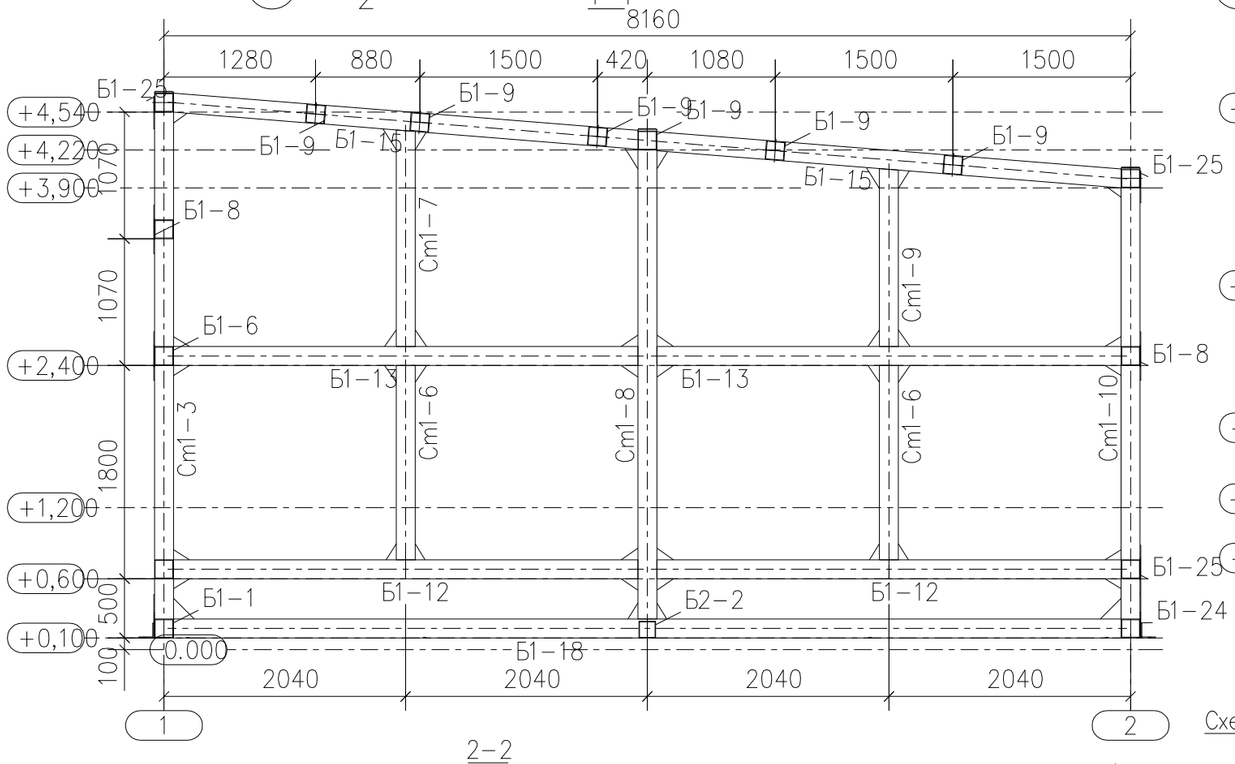

3-3

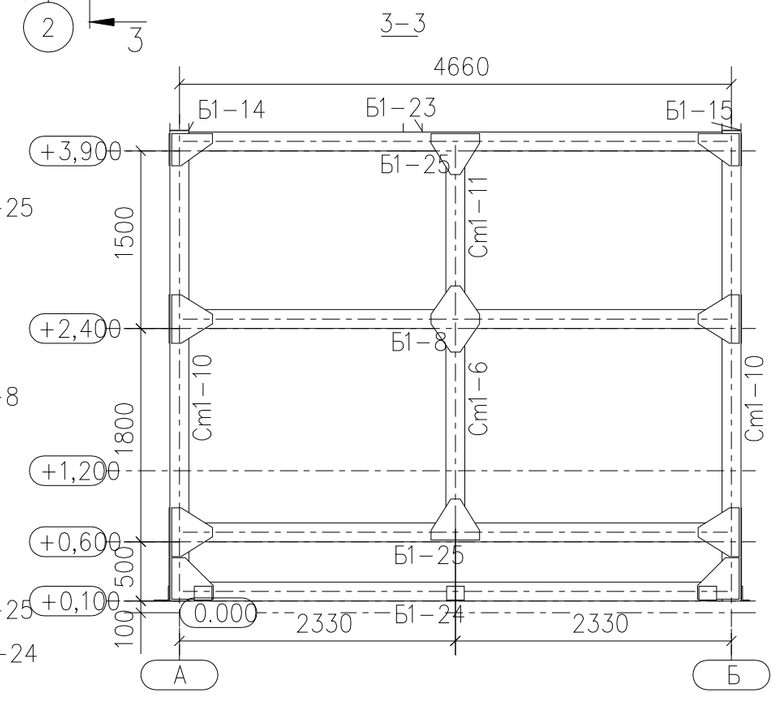

Схема расположения металлоконструкций на отметке +4,540

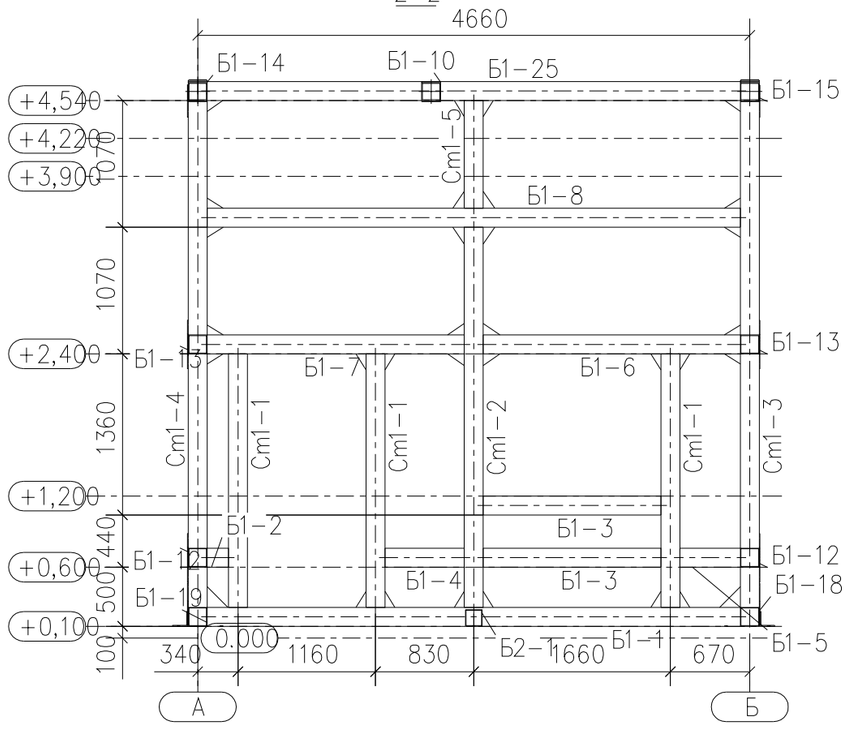

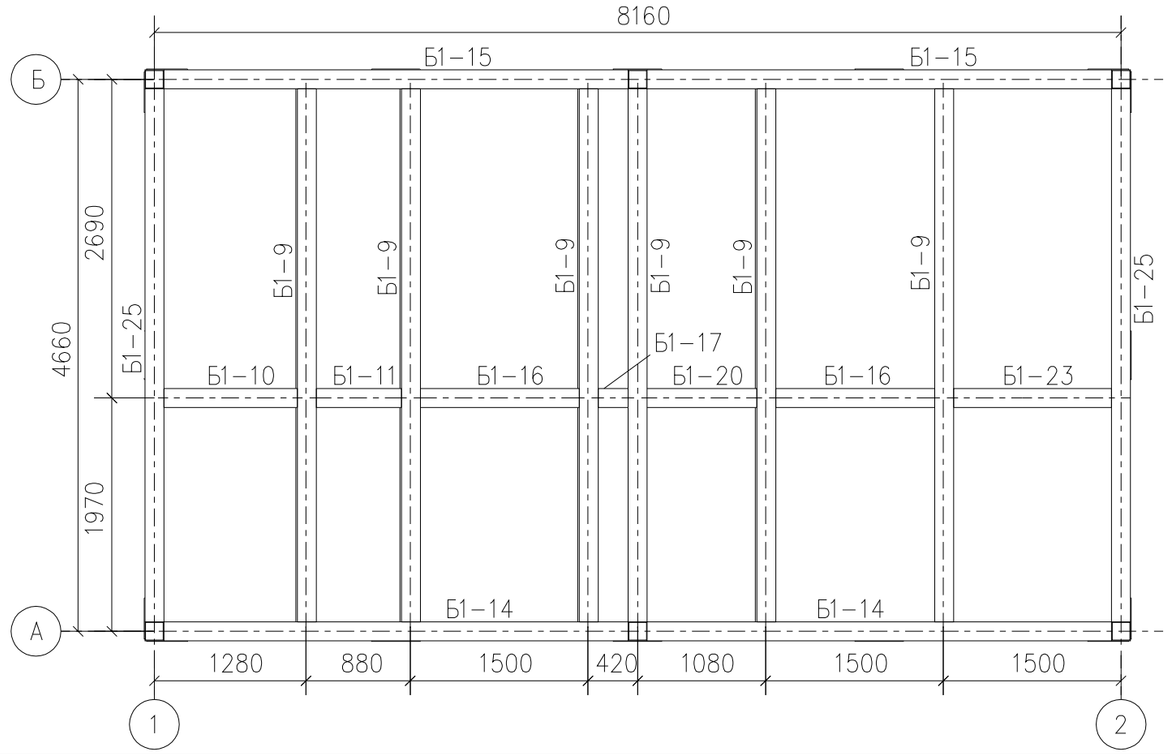

3d

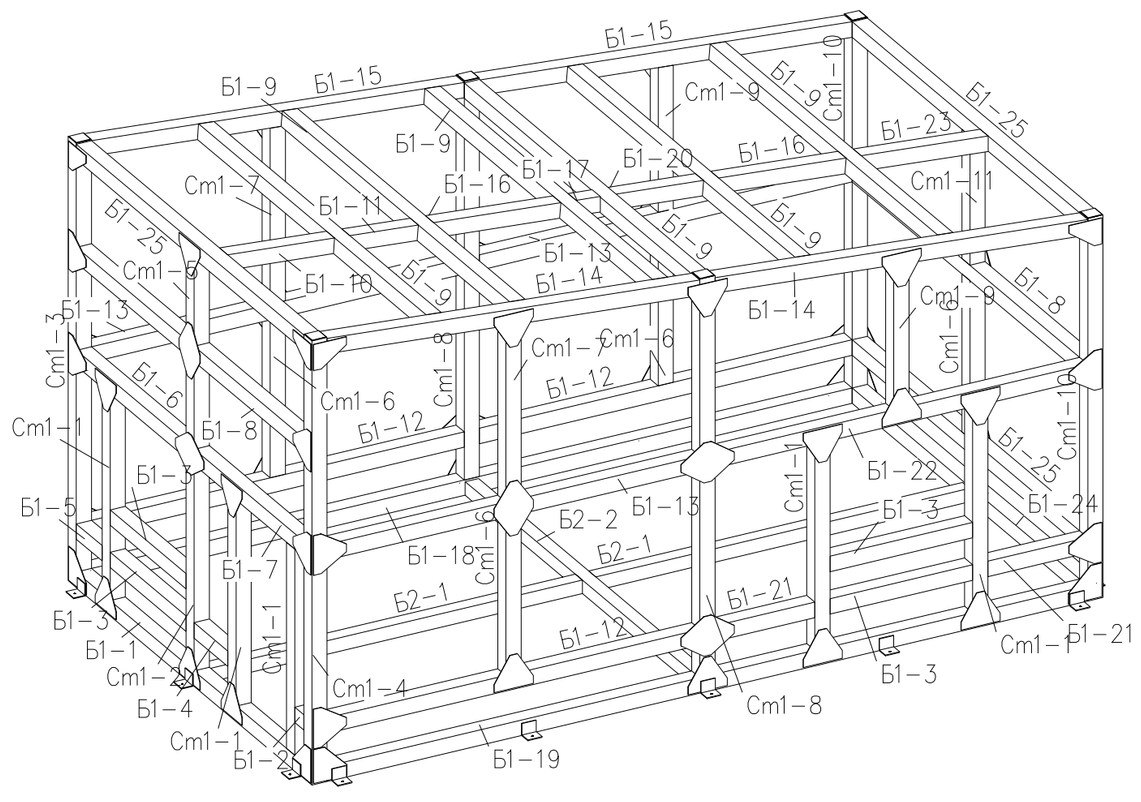

Ведомость отправочных элементов

Марка эл-та	Кол-во, шт.	Масса, кг	
		Марки	Всех
Б1-1	1	150.6	150.6
Б1-2	1	5.3	5.3
Б1-3	4	44.1	176.4
Б1-4	1	19.7	19.7
Б1-5	1	15.0	15.0
Б1-6	1	69.3	69.3
Б1-7	1	69.3	69.3
Б1-8	2	141.1	282.2
Б1-9	6	132.4	794.4
Б1-10	1	33.3	33.3
Б1-11	1	21.2	21.2
Б1-12	3	121.3	363.9
Б1-13	3	123.9	371.7
Б1-14	2	122.0	244.0
Б1-15	2	122.0	244.0
Б1-16	2	39.5	79.0
Б1-17	1	7.9	7.9
Б1-18	1	249.7	249.7
Б1-19	1	259.4	259.4
Б1-20	1	27.4	27.4
Б1-21	2	30.9	61.8
Б1-22	1	130.9	130.9
Б1-23	1	39.7	39.7
Б1-24	1	136.1	136.1
Б1-25	3	138.5	415.5
Б2-1	2	84.6	169.2
Б2-2	1	96.8	96.8
Сm1-1	5	62.9	314.5
Сm1-2	1	102.8	102.8
Сm1-3	1	178.0	178.0
Сm1-4	1	178.0	178.0
Сm1-5	1	26.7	26.7
Сm1-6	4	48.3	193.2
Сm1-7	2	53.8	107.6
Сm1-8	2	143.3	286.6
Сm1-9	2	44.2	88.4
Сm1-10	2	159.0	318,0
Сm1-11	1	39.4	39.4
		Итого:	6366.9

							33486-01-КМД
							ООО "Кнауф Инсулейшн Тюмень"
Изм.	Кол.уч.	Лист	?док.	Подп.	Дата		
Гл.констр.						Здание для размещения установки воздухоразделения Е0Х40	Стадия: Р; Лист: 1; Листов:
Проверил							
Разработал						Монтажная схема	
Утвердил							
Н.Контроль							