


Экспликация

Номер по плану	Наименование помещения	Площадь	Примеч.
1	2	3	4
11*	Тамбур	18,2	
12*	Касса	4,1	
13*	Деж администратор	9,3	
14*	Камера хранения	5,5	
15*	Гардеробная	31,8	
16*	Коридор загрузочная	7,3	
17*	Гардероб для персонала	2,9	
18*	Санузел для персонала	3,2	
19*	Кладовая	3,1	
110*	Маячная	10,5	
111*	Догоготовочная	12,1	
112*	Раздаточная	9,5	
113*	Холл	179	
114*	Санузел для инвалидов	3,3	
115*	Санузел мужской	1,8	
116*	Санузел женский	1,8	
117*	Тамбур	10,6	
118*	Детская раздевалка для девочек	16,4	
119*	Душевая	5,3	
120*	Санузел	3	
121*	Душевая	5,3	
122*	Санузел	3	
123*	Детская раздевалка для мальчиков	16,4	
124*	Тамбур	15,6	
125*	Детская раздевалка для мальчиков	32,9	
126*	Санузел	1,8	
127*	Санузел	1,8	
128*	Преддушевая	4,1	
129*	Душевая	14,3	
130*	Большой тренажерный зал	808,4	
131*	Холл	102,5	
132*	Малый тренажерный зал	327,1	
133*	Мужская тренажерная	17,7	
134*	Санузел	6,1	
135*	Санузел	6,1	
136*	Женская тренажерная	17,5	
137*	Женская раздевальная	49,1	
138*	Санузел	3,3	
139*	Преддушевая	3,6	
140*	Душевая	10,4	
141*	Сауна	10,1	
142*	Тамбур	3,6	
143*	Мужская раздевальная	50,7	
144*	Санузел	3,3	
145*	Преддушевая	3,6	
146*	Душевая	10,4	
147*	Сауна	10,1	
148*	КЧИ	3,6	
149*	Массажный кабинет	12,6	
150*	Санузел с душевой кабиной	4,6	
151*	Солярий	3,4	
152*	Электрощитовая	8,7	
153*	Санузел для персонала	1,8	
154*	Коридор	74,5	
155*	Женская раздевальная	23,4	
156*	Санузел	4,6	
157*	Зона для пеленания	5,5	
158*	Преддушевая	4,2	
159*	Душевая	11,9	
160*	Мужская раздевальная	13,6	
161*	Санузел	3,6	
162*	Преддушевая	1,8	
163*	Душевая	10,5	
164*	Инвентарная КЧИ	8	
165*	Бассейн	67,7	
166*	Водоподготовка	11	
167*	Душевая	1,7	
168*	Тамбур	1,2	
169*	Сауна	9,8	
170*	Зона отдыха при бассейне	18,5	
171*	Каб деж медресисты	18,5	
172*	Медицинский кабинет	13,7	
173*	Приемная	5,1	
174*	Санузел	3,6	

175*	Комната персонала	18,4	
176*	Серверная	10,5	
177*	Коридор	18	
178*	Кабинет методиста	13,5	
179*	Каб инженероб	15	
180*	Кабинет директора	18,3	
181*	Санузел с душевой кабиной	3,2	
182*	Приемная	15,3	
183*	Коридор	20,9	
184*	Холл	69,5	
185*	Тамбур	9	
Помещения школы Самбо 70		2436,2 м <sup>2</sup>	

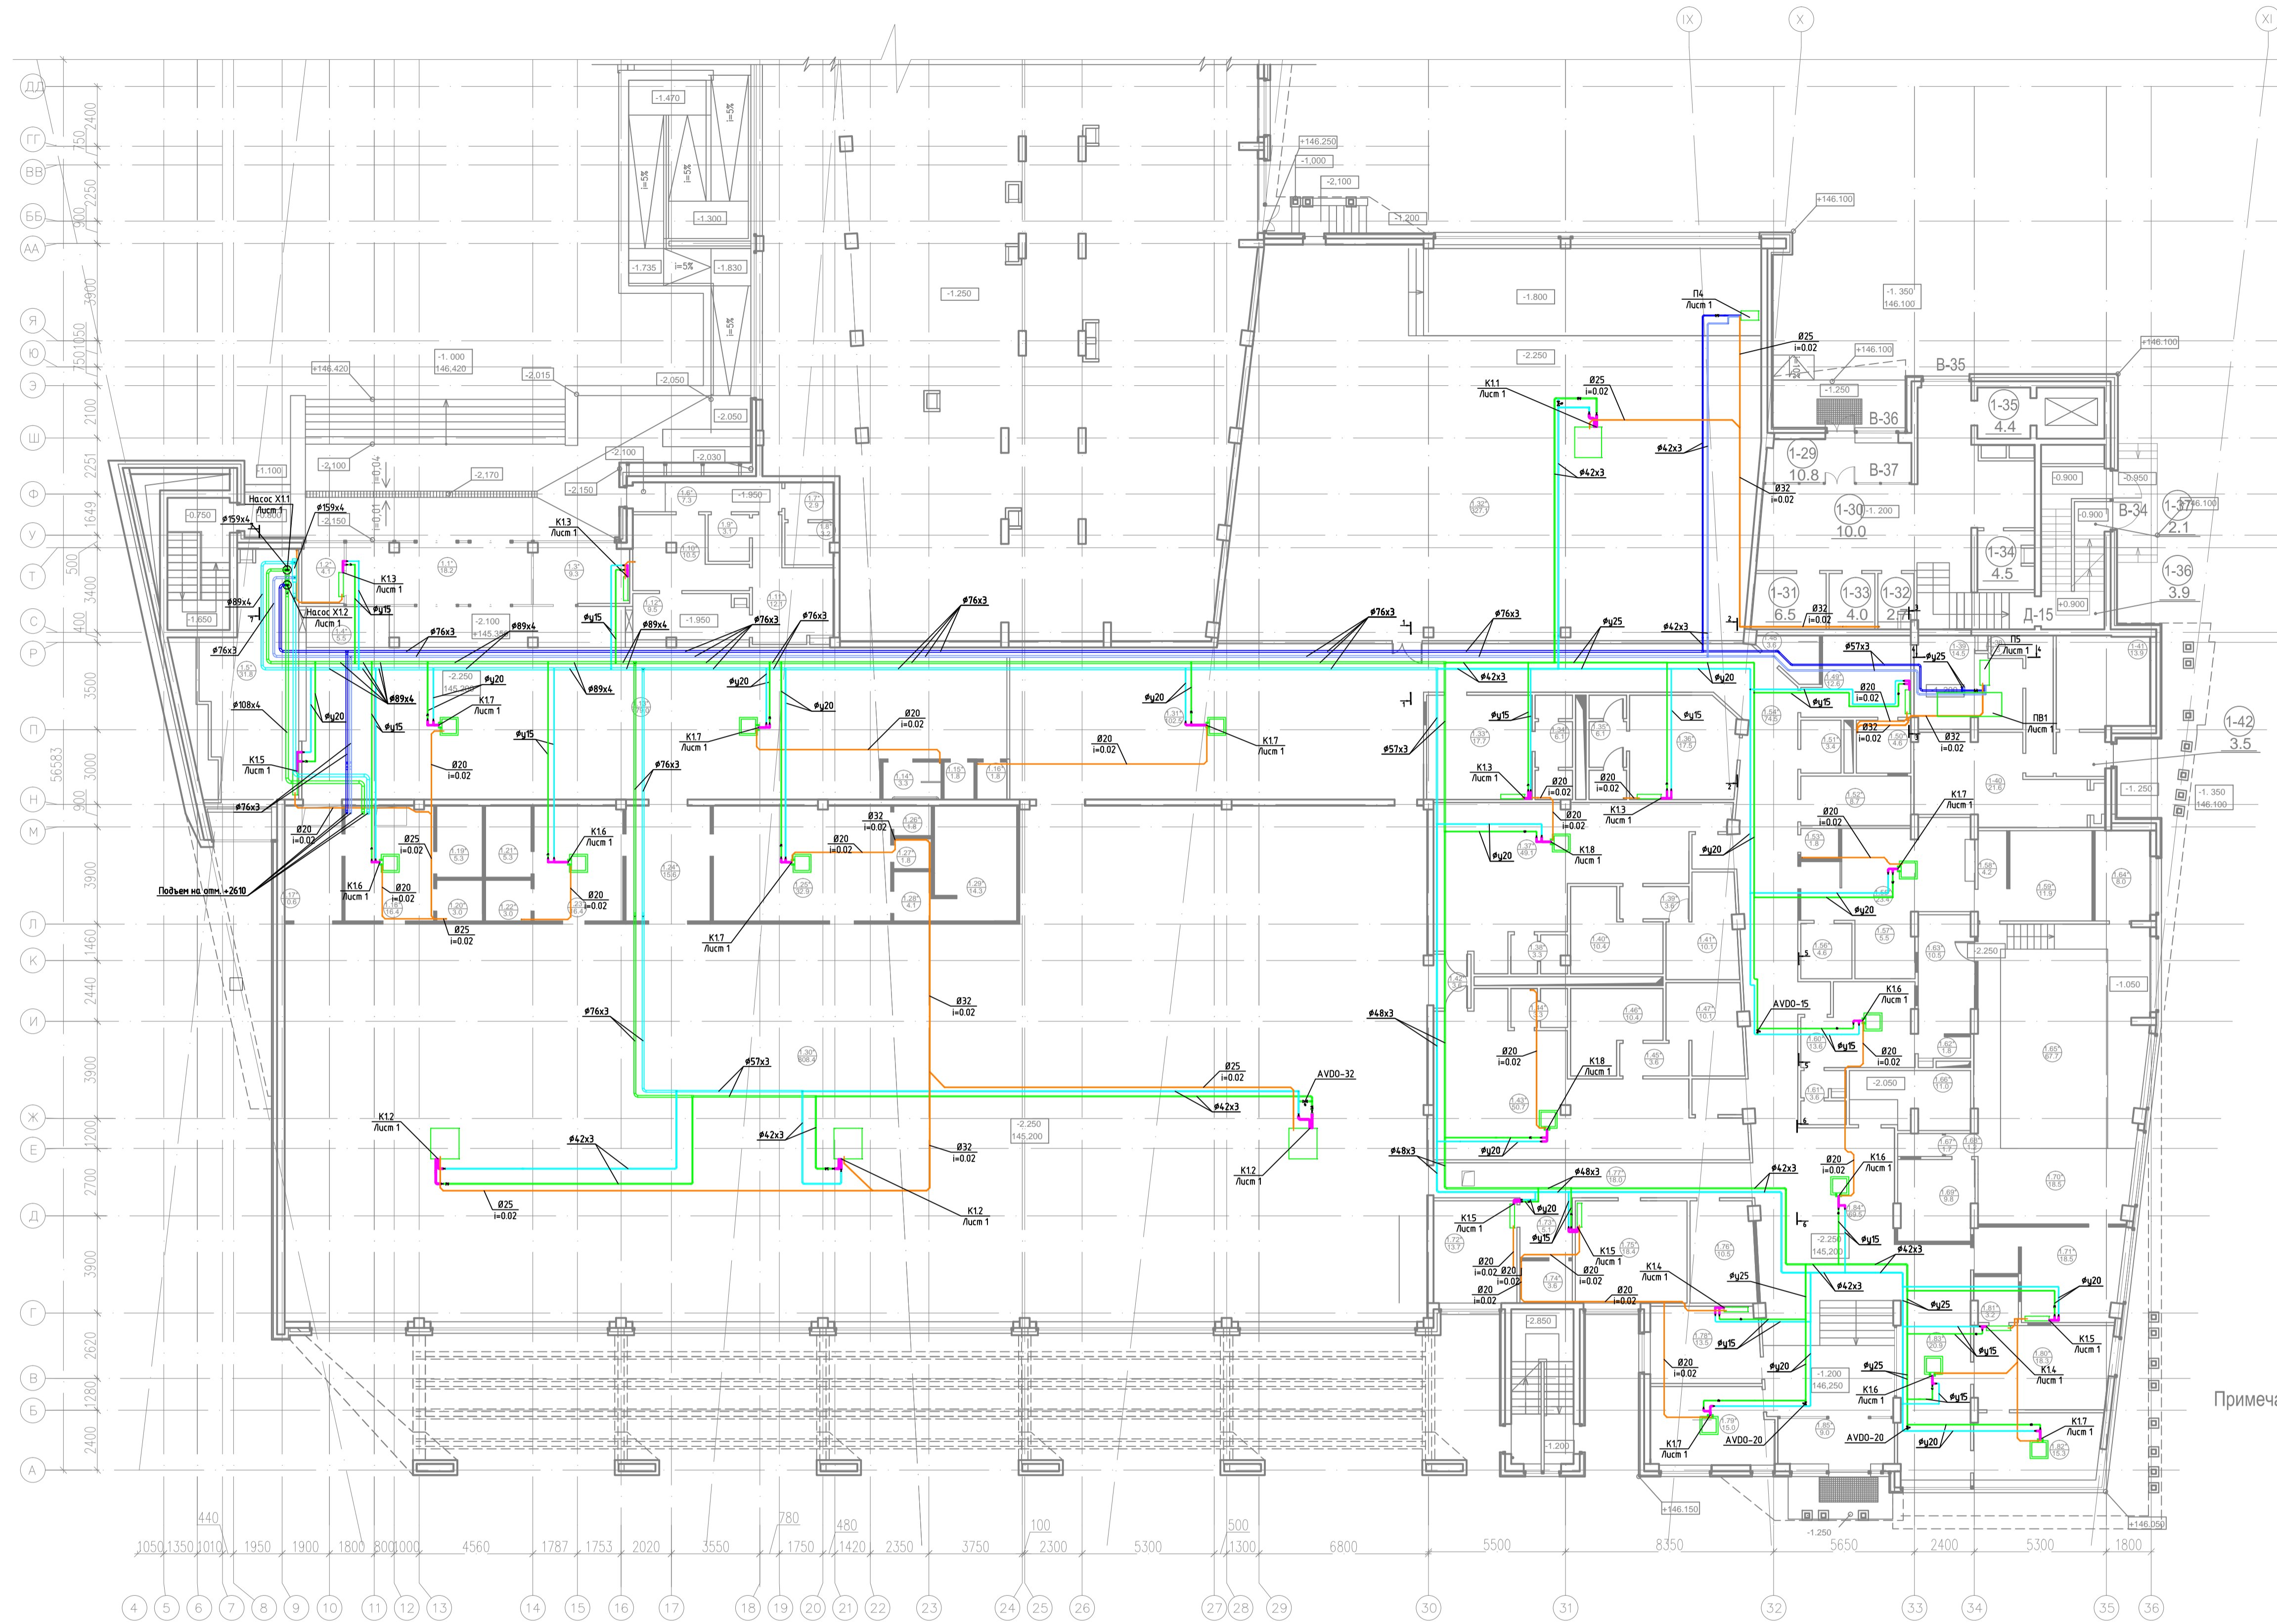

Изм.	Кол. изм.	Лист	№ док.	Подп.	Дата
Разраб.					
Провер.					
ГАП					
ГИП					

2015-03/02-П-08	
Отопление, вентиляция и кондиционирование	
Стандия	Лист
Р	5
ООО "ПСК-Москва"	
Копиробал	

Примеч.