План 1-го этажа

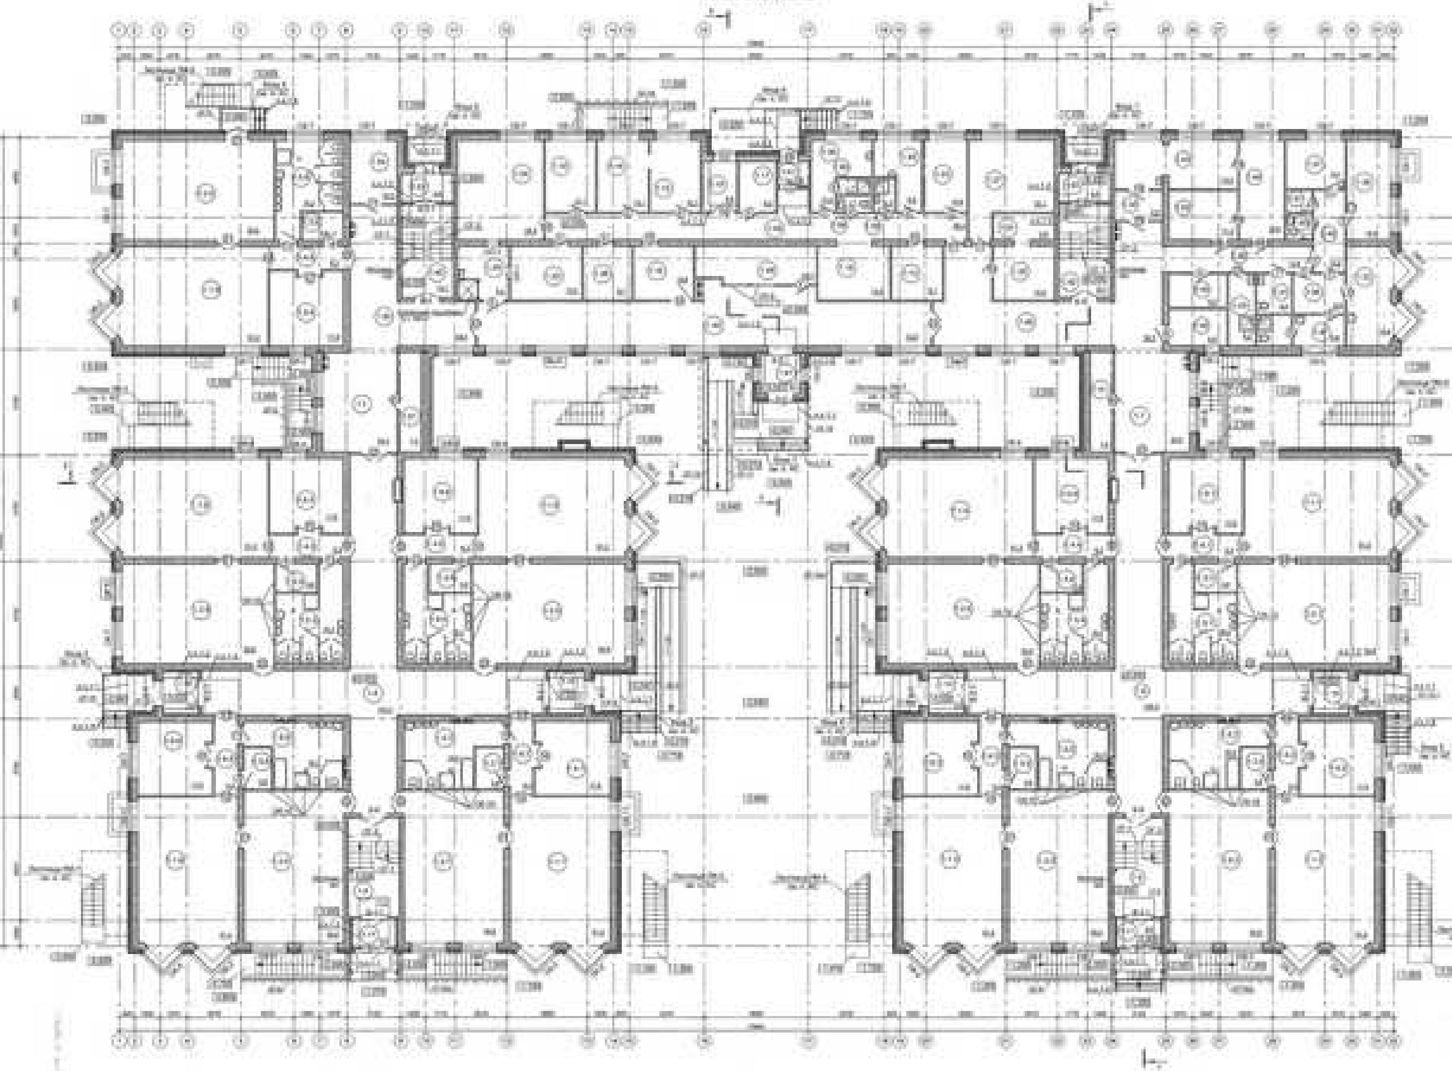

Экспликация помещений

№ пом. по плану	Наименование	Площадь, м²	
[illegible]	[illegible]	[illegible]	[illegible]

Примечания

[illegible]

Здание ДОУ

План 1-го этажа