План расположения силовой сети 2 этажа

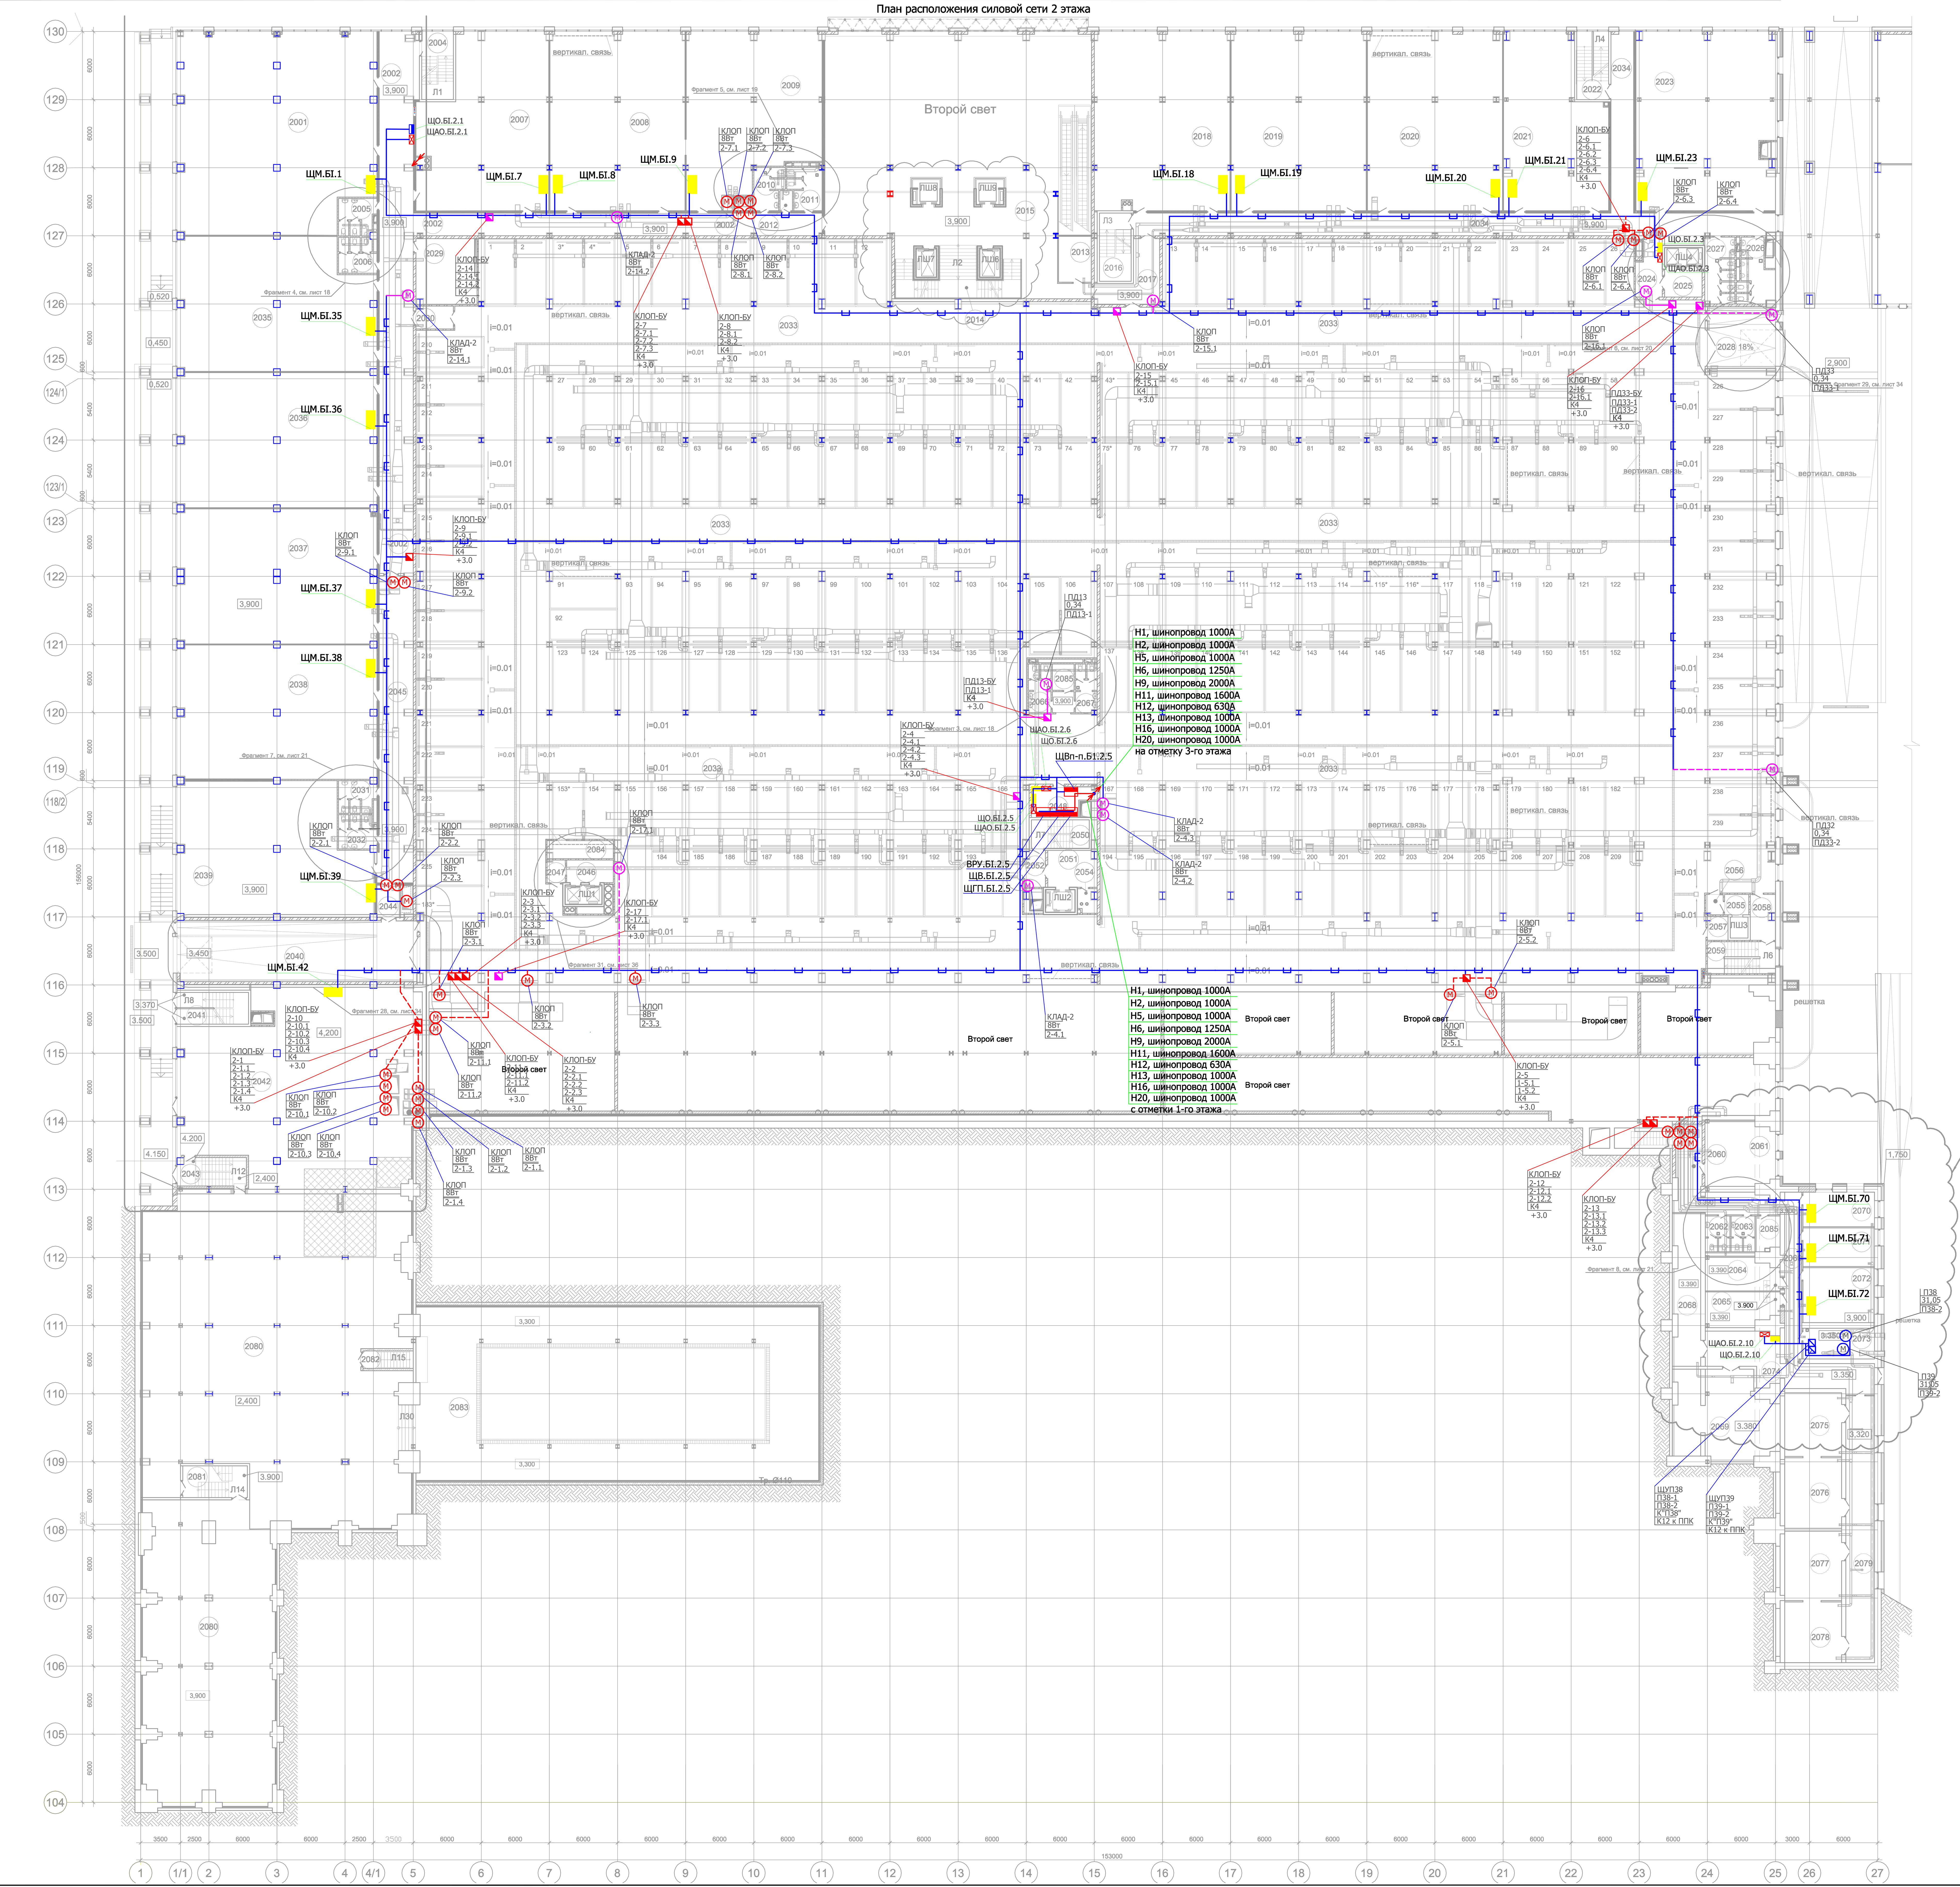

Экспликация помещений

Номер поме-щения	Наименование	Площадь, м2
2001	Офисное омещение	300.7
2002	Коридор	211.2
2004	Лестница Л1	16.8
2005	Санузел мужской	9.9
2006	Санузел женский	9.7
2007	Офисное помещение	160.7
2008	Офисное помещение	187.1
2009	Офисное помещение	159.0
2010	Санузел мужской	9.2
2011	Санузел женский	10.4
2012	КПУ	2.0
2013	Подсобное помещение	11.7
2014	Лестница Л2	35.2
2015	Антресоль	107.1
2016	Лестница Л3	16.8
2017	Тамбур–шлюз	19.7
2018	Офисное помещение	187.0
2019	Офисное помещение	187.1
2020	Офисное помещение	187.0
2021	Офисное помещение	125.2
2022	Лестница Л4	16.8
2023	Офисное помещение	191.8
2024	Тамбур–шлюз	10.5
2025	Лифтовый холл	8.1
2026	Санузел мужской	15.1
2027	Санузел женский	14.7
2028	Рампа въездная	30.0
2029	Подсобное помещение	31.0
2030	Тамбур–шлюз	6.6
2031	Санузел женский	8.6
2032	Санузел мужской	9.0
2033	Автостоянка	7389.5
2034	Коридор	146.4
2035	Офисное помещение	196.0
2036	Офисное помещение	207.7
2037	Офисное помещение	207.0
2038	Офисное помещение	206.5
2039	Офисное помещение	188.6
2040	Рампа выездная	107.1
2041	Лестница Л8	17.6
2042	Торговое помещение	336.2
2043	Лестница Л12	14.8
2044	Тамбур–шлюз	5.6
2045	Коридор	80.0
2046	Лифтовый холл	8.2
2047	Тамбур–шлюз	3.1
2048	ВРУ	13.2
2050	Лестница Л7	12.7
2051	Лифтовый холл	13.8
2052	Тамбур–шлюз	5.9
2054	Техническое помещение	3.3
2055	Лифтовый холл	3.8
2056	Тамбур– шлюз	2.7
2057	Подсобное помещение	3.8
2058	Тамбур–шлюз	8.6
2059	Лестница Л6	16.8
2060	Коридор	51.8
2061	Техническое помещение	31.2
2062	Санузел женский	6.7
2063	Санузел мужской	6.4
2064	Комната отдыха	17.9
2065	Подсобное помещение.	18.8
2066	Санузел мужской	8.2
2067	Санузел женский	7.8
2068	Подсобное помещение	31.6
2069	Техническое помещение	63.0
2070	Офисное помещение	19.2
2071	Офисное помещение	21.4
2072	Офисное помещение	30.6
2073	Венткамера	17.0
2074	Коридор	42.7
2075	Техническое помещение	28.1
2076	Техническое помещение	31.2
2077	Техническое помещение	30.6
2078	Техническое помещение	26.8
2079	Коридор	57.7
2080	Фитнес центр	915.9
2081	Лестница Л14	16.0
2082	Лестница Л15	6.8
2083	Помещение бассейна	545.7
2084	ВРУ	8.6
2085	КПУ	4.4
	ИТОГО:	13540.7

Изм.	Кол.уч	Лист	№ док	Подпись	Дата
Разработал					
Проверил					
ГИП					
Н.контроль					

Электрооборудование и электроосвещение. Заземление и молниезащита. Блок БI

Стадия	Лист	Листов
Р	217	

План расположения силовой сети 2 этажа

Формат А0

Инв. N подл. | Подпись и дата | Взам. инв. N