




K 1 M1:100

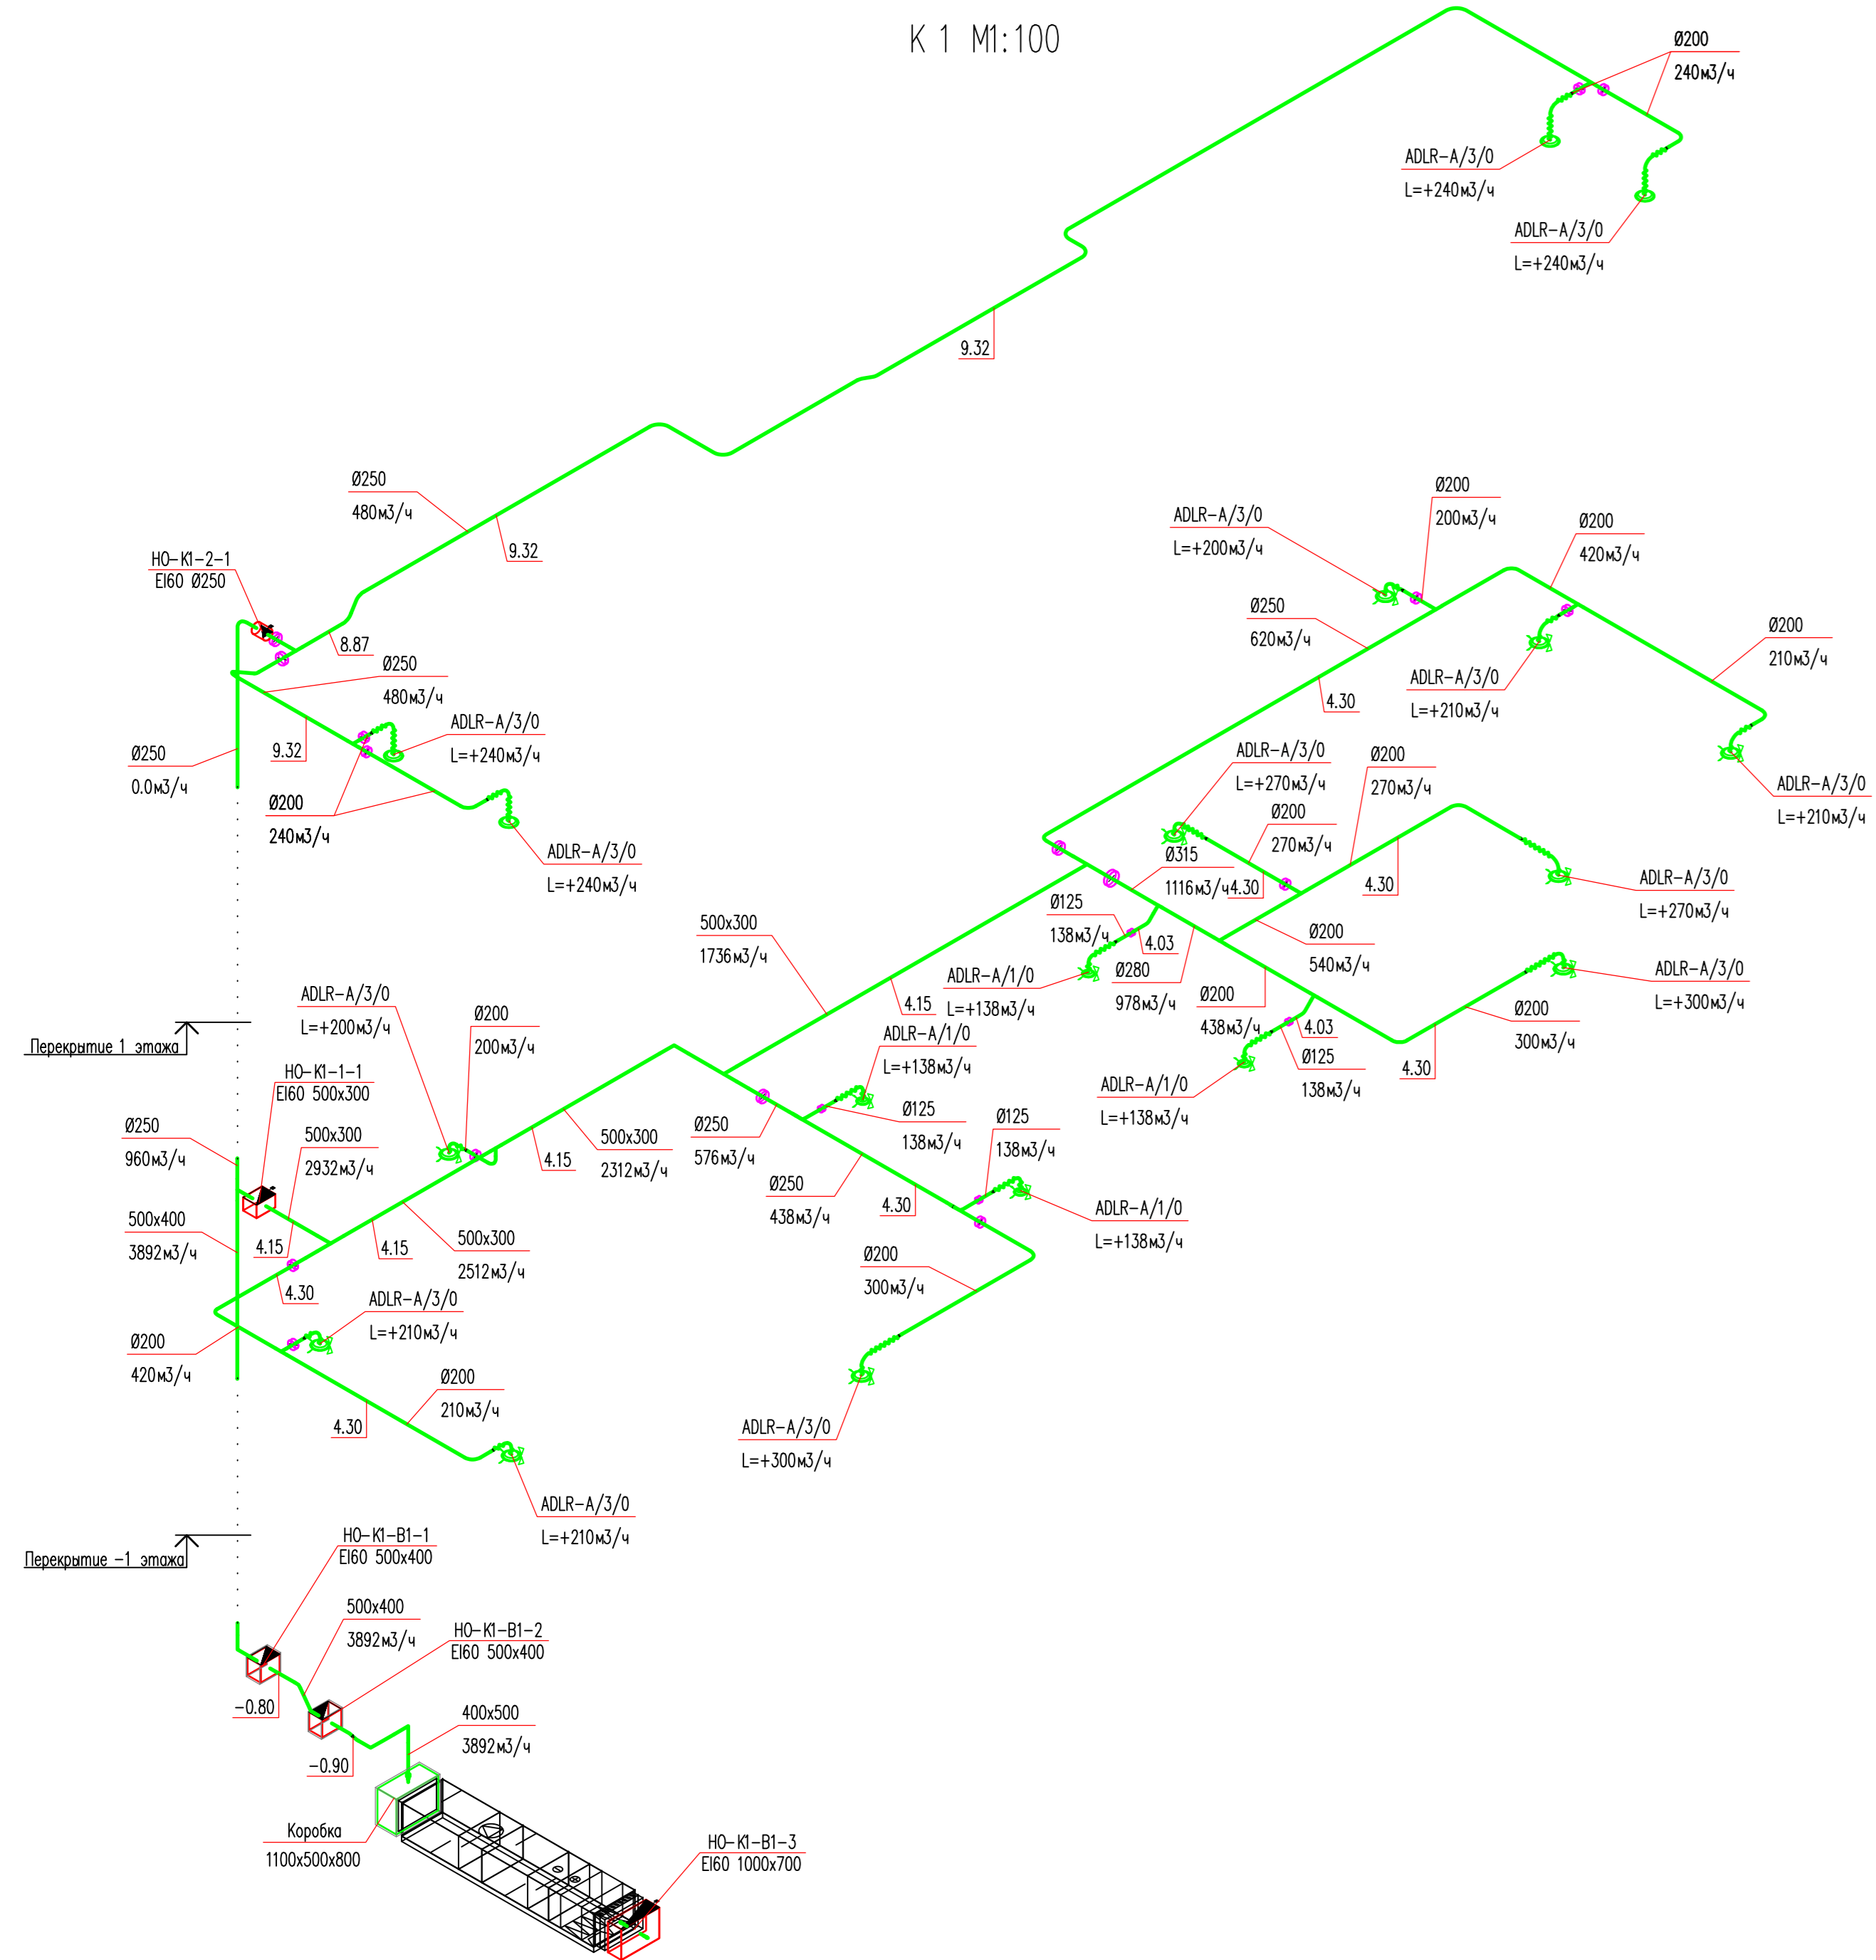


K 2 M1:100

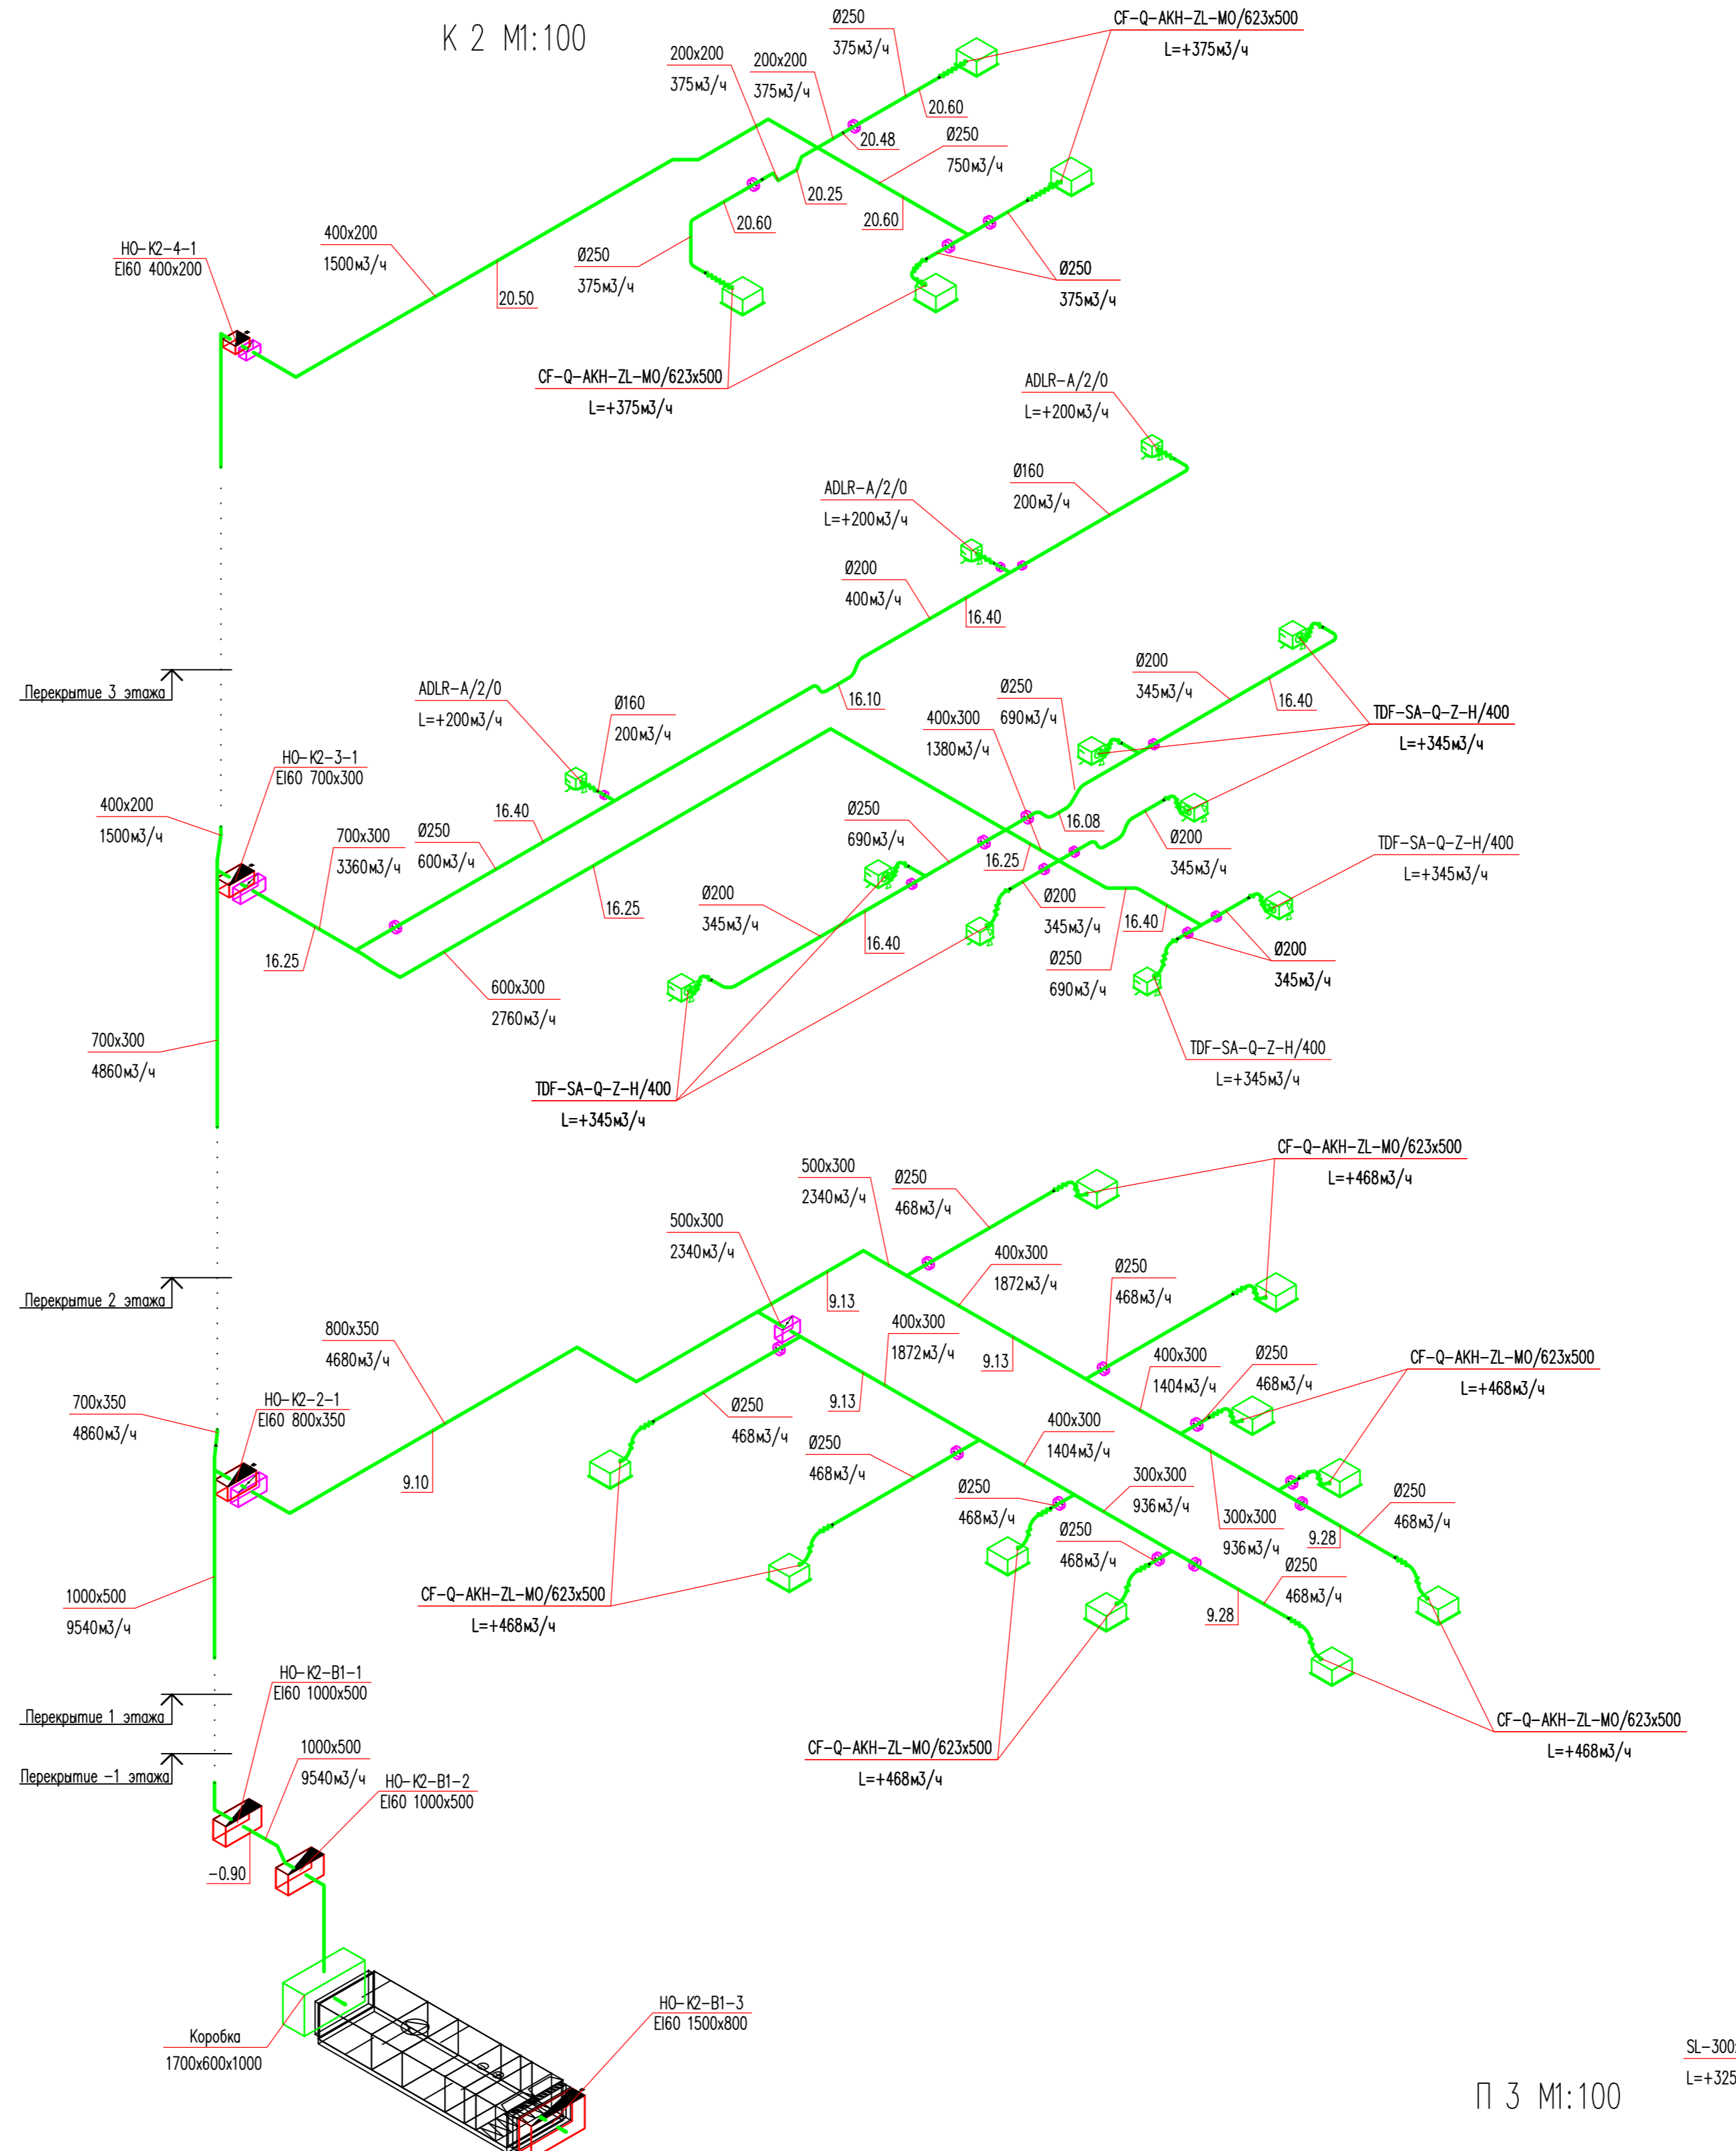


K 3 M1:100

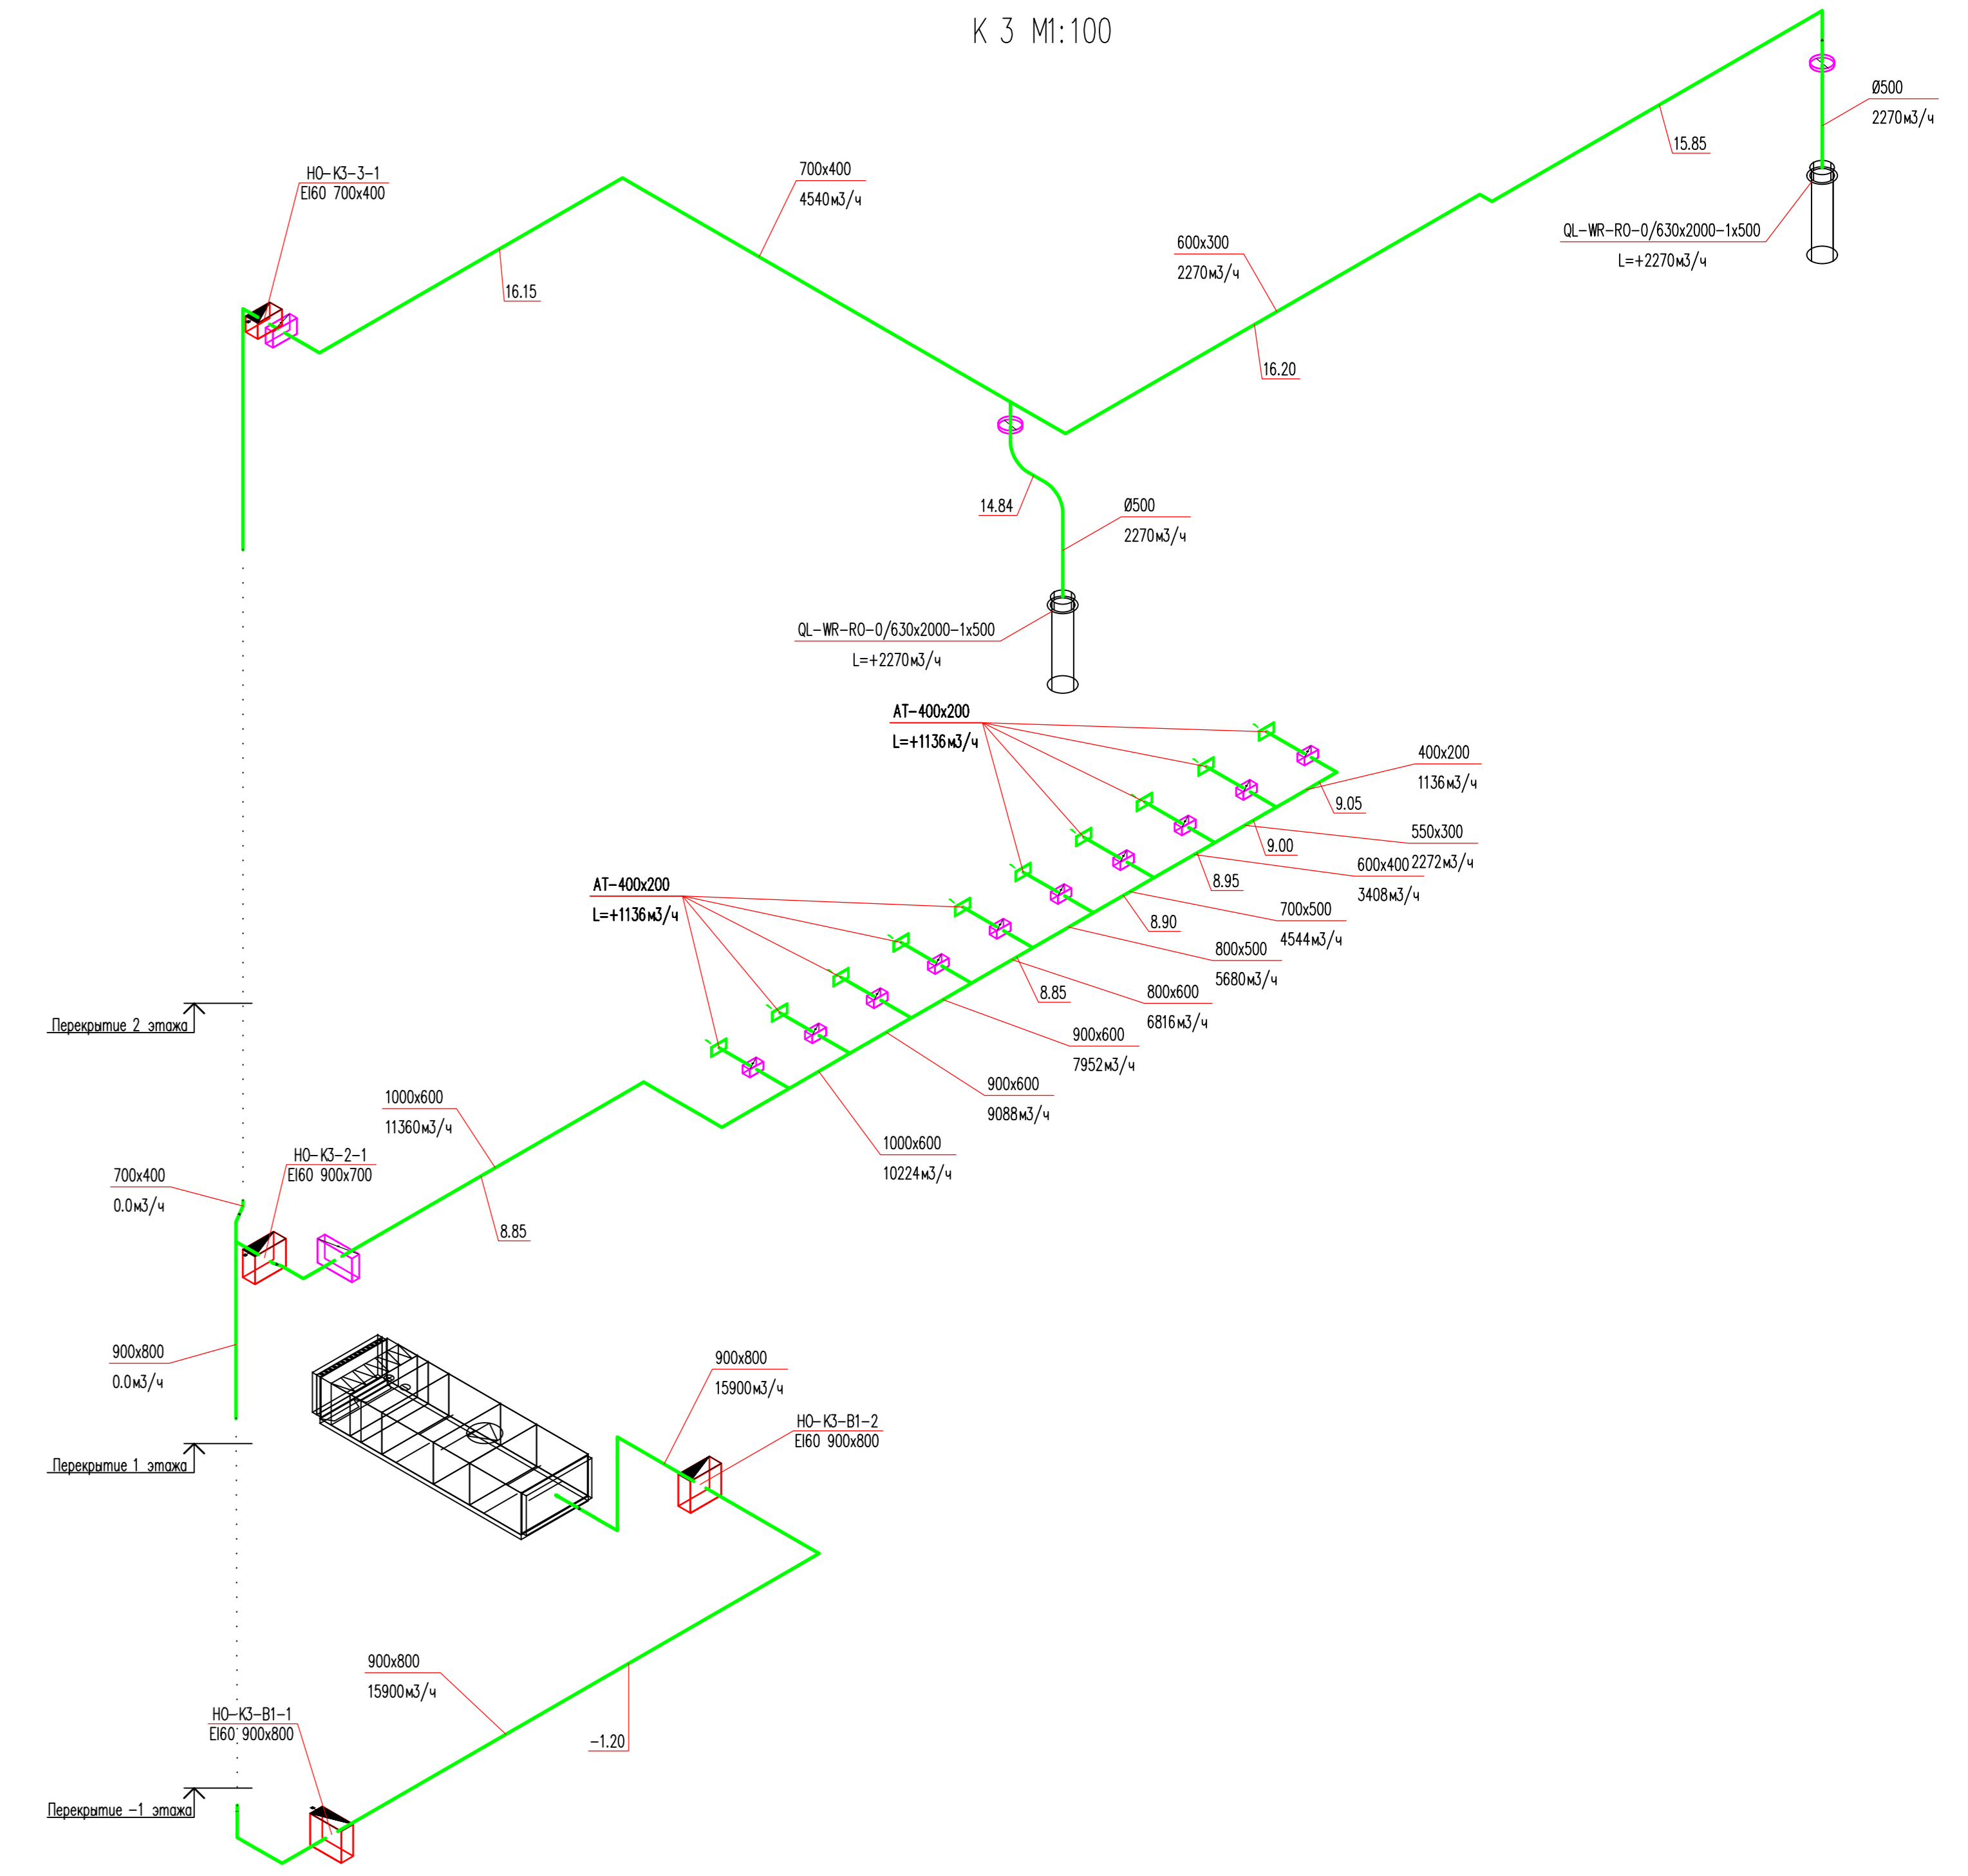


П 1 M1:100

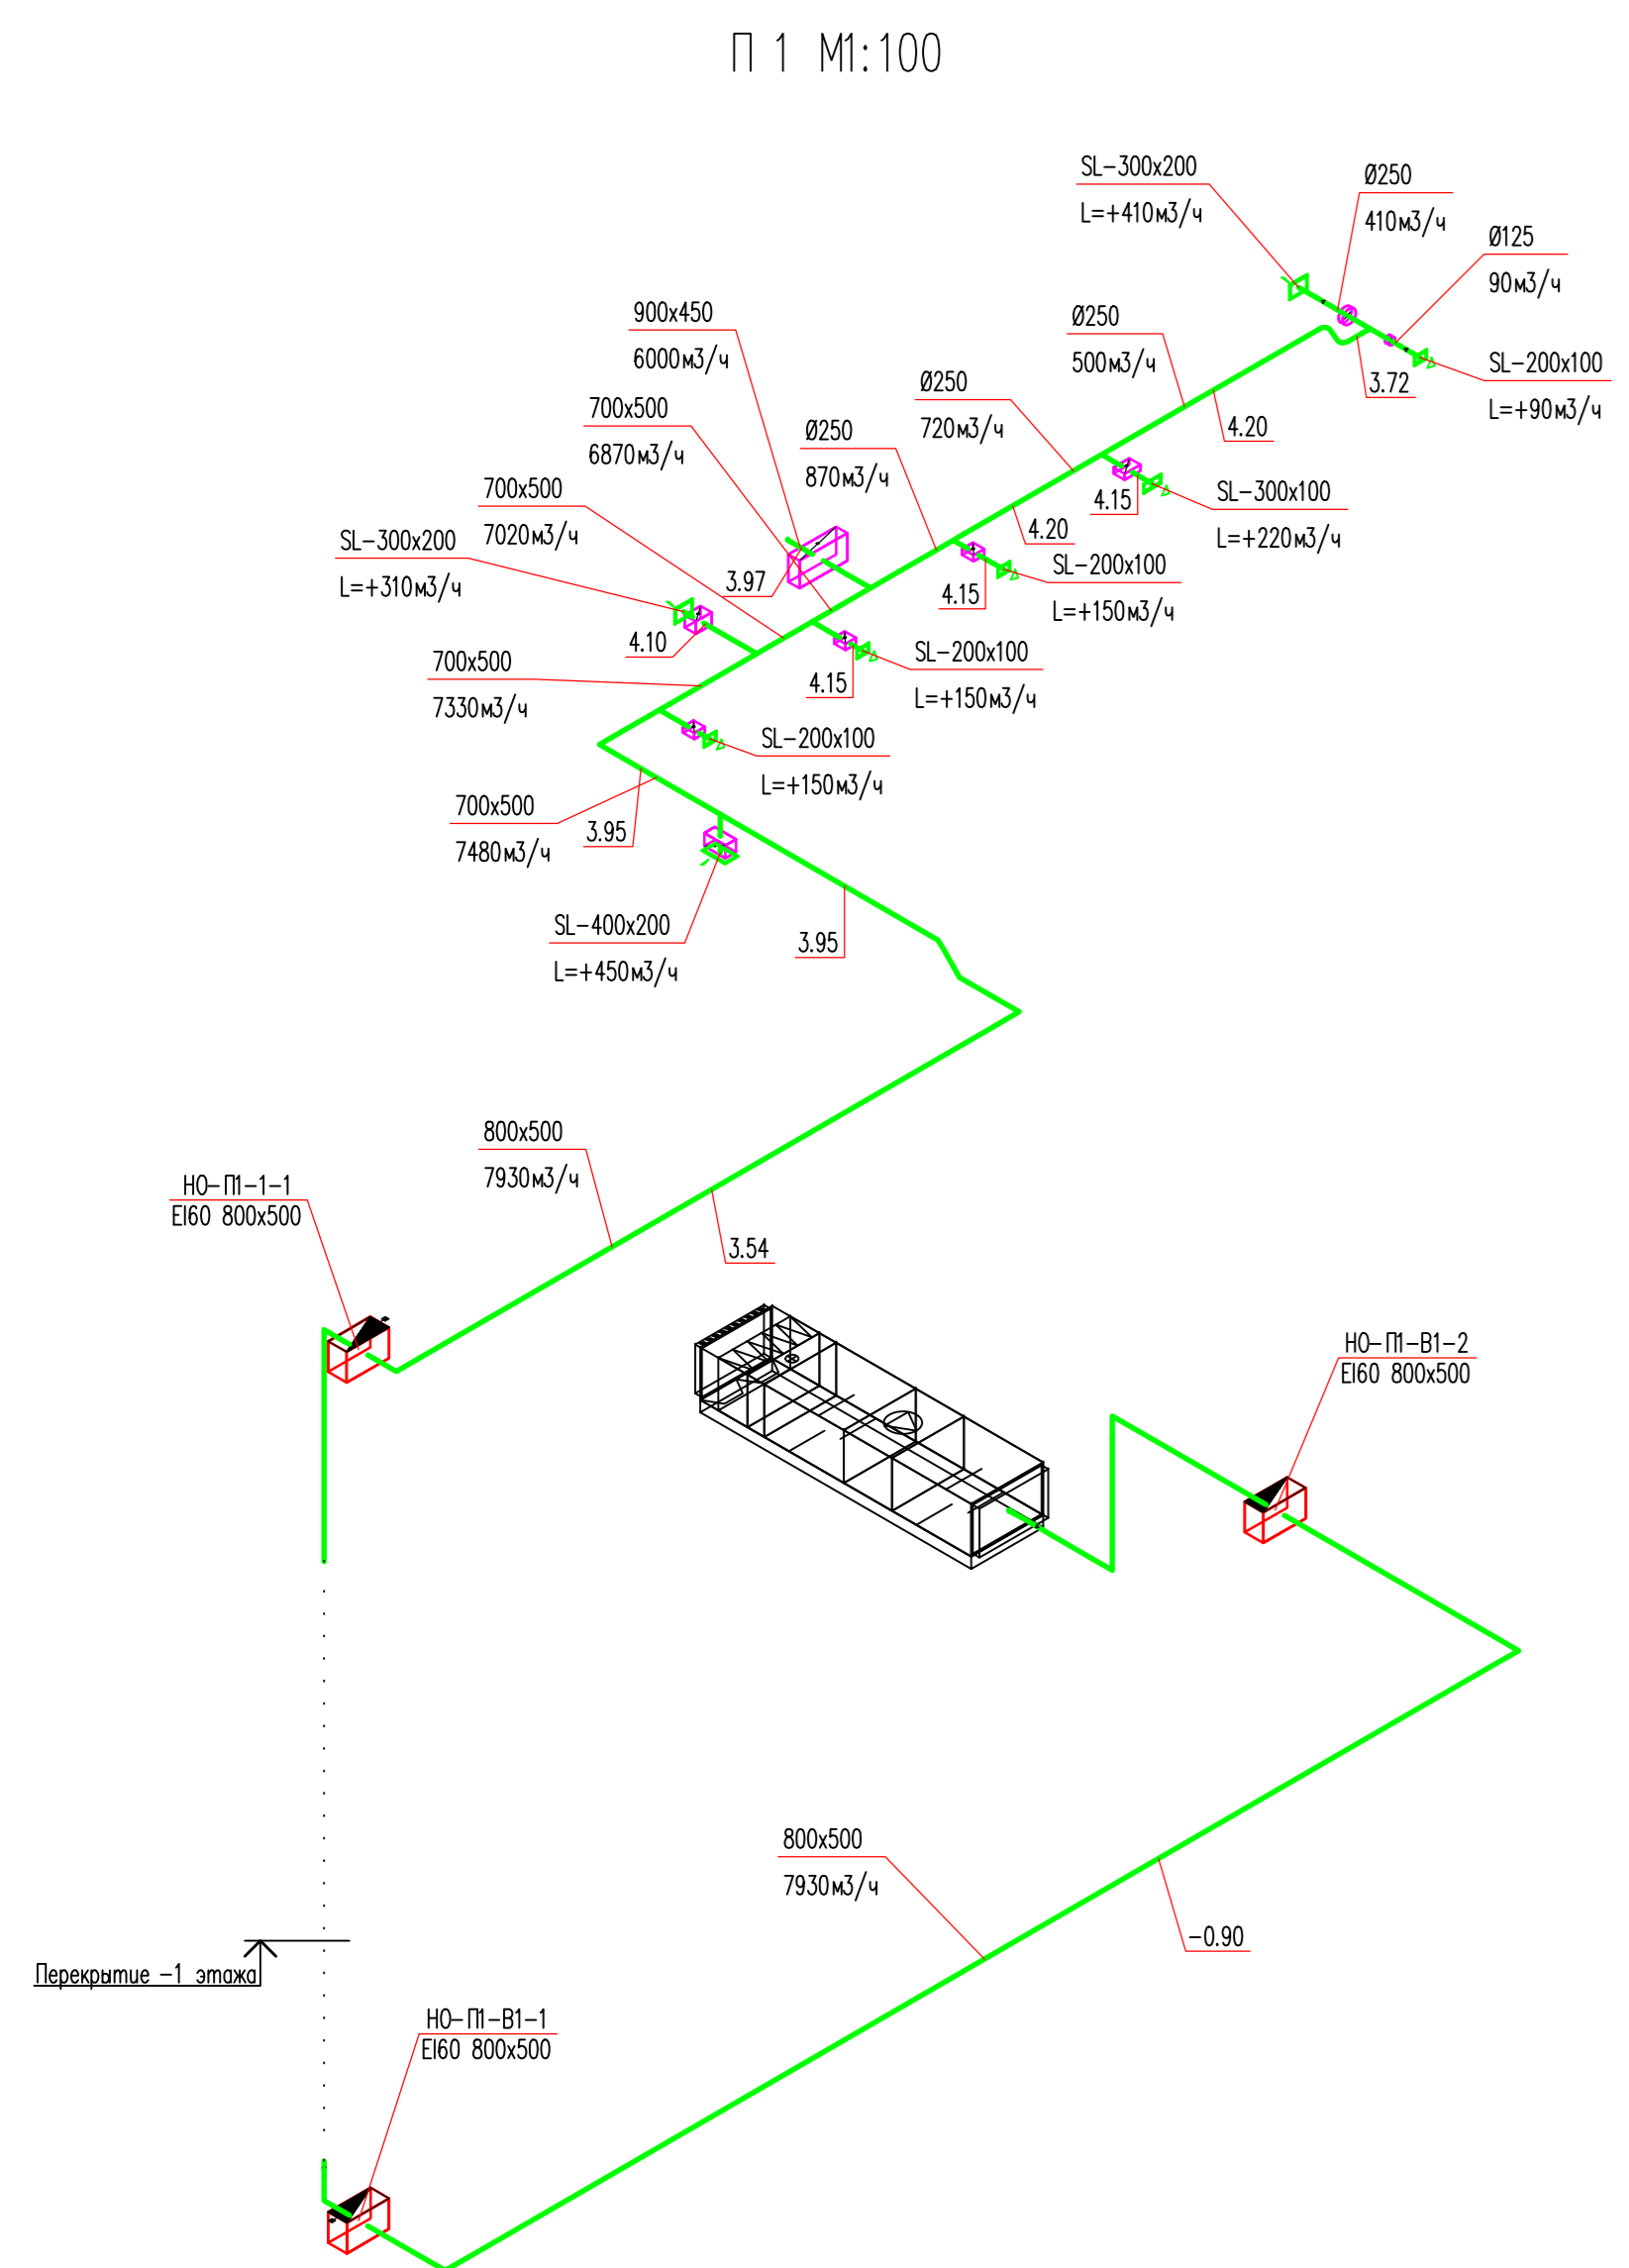


П 2 M1:100

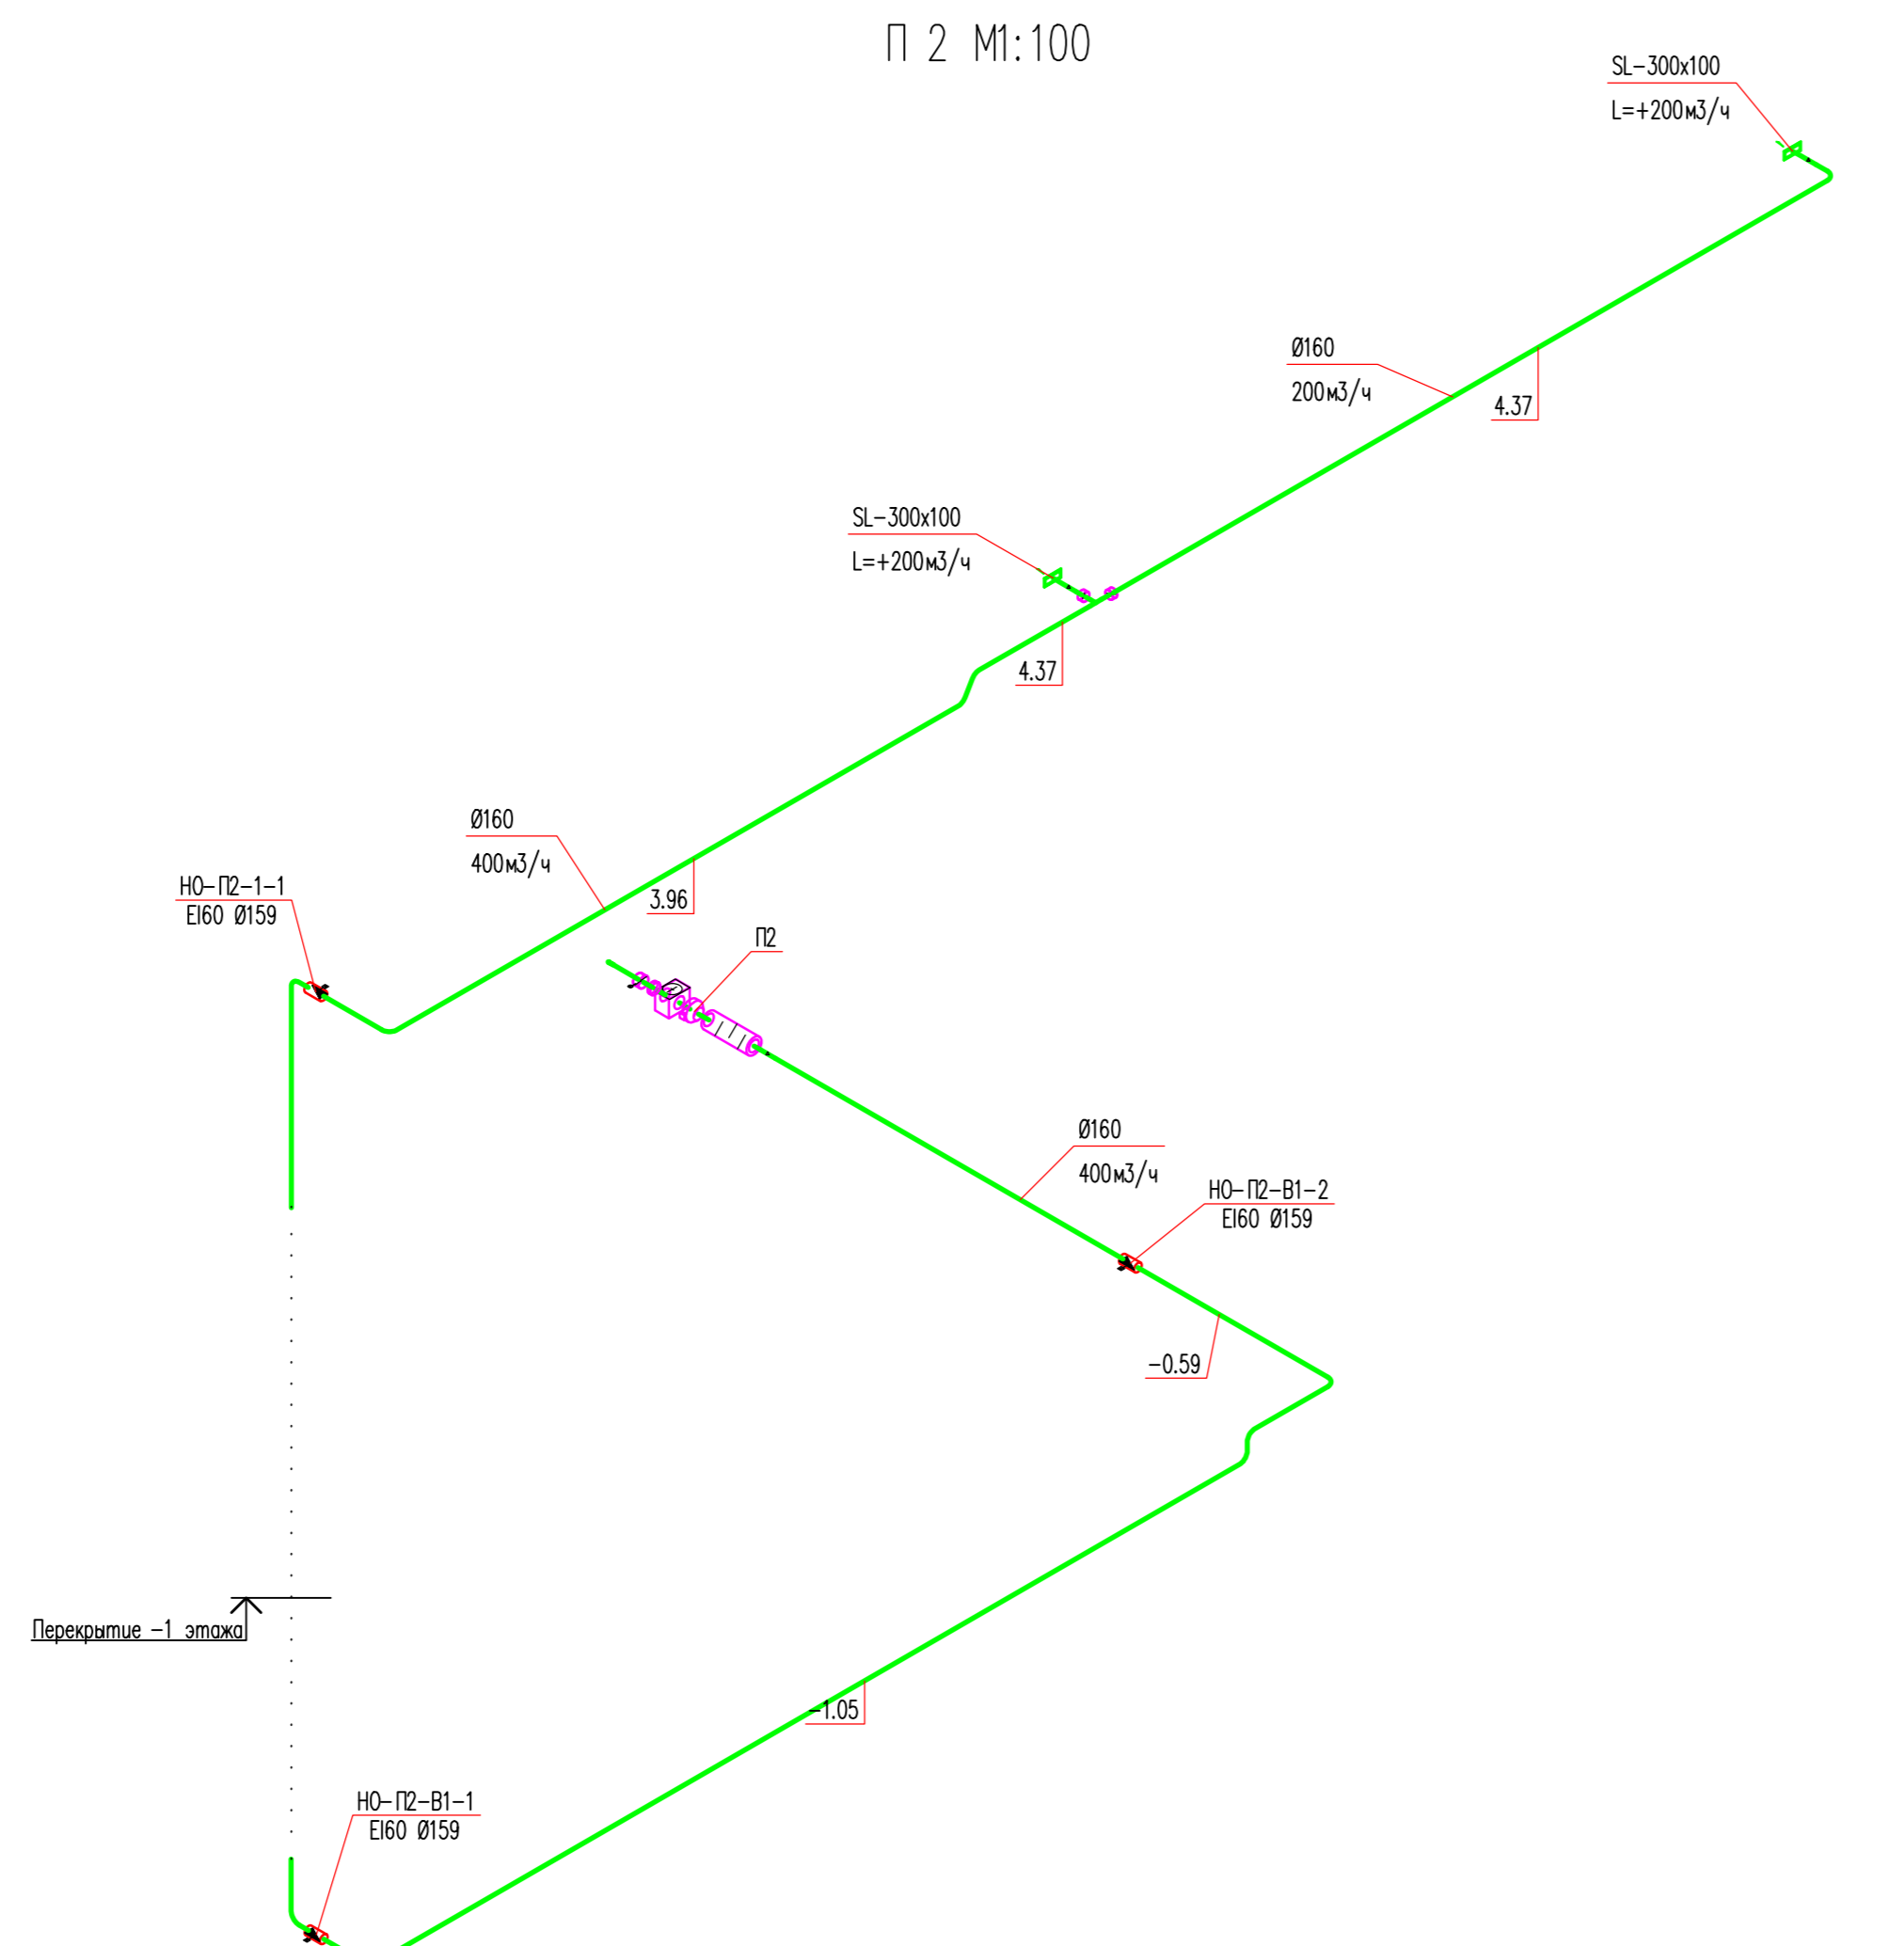

П 3 M1:100

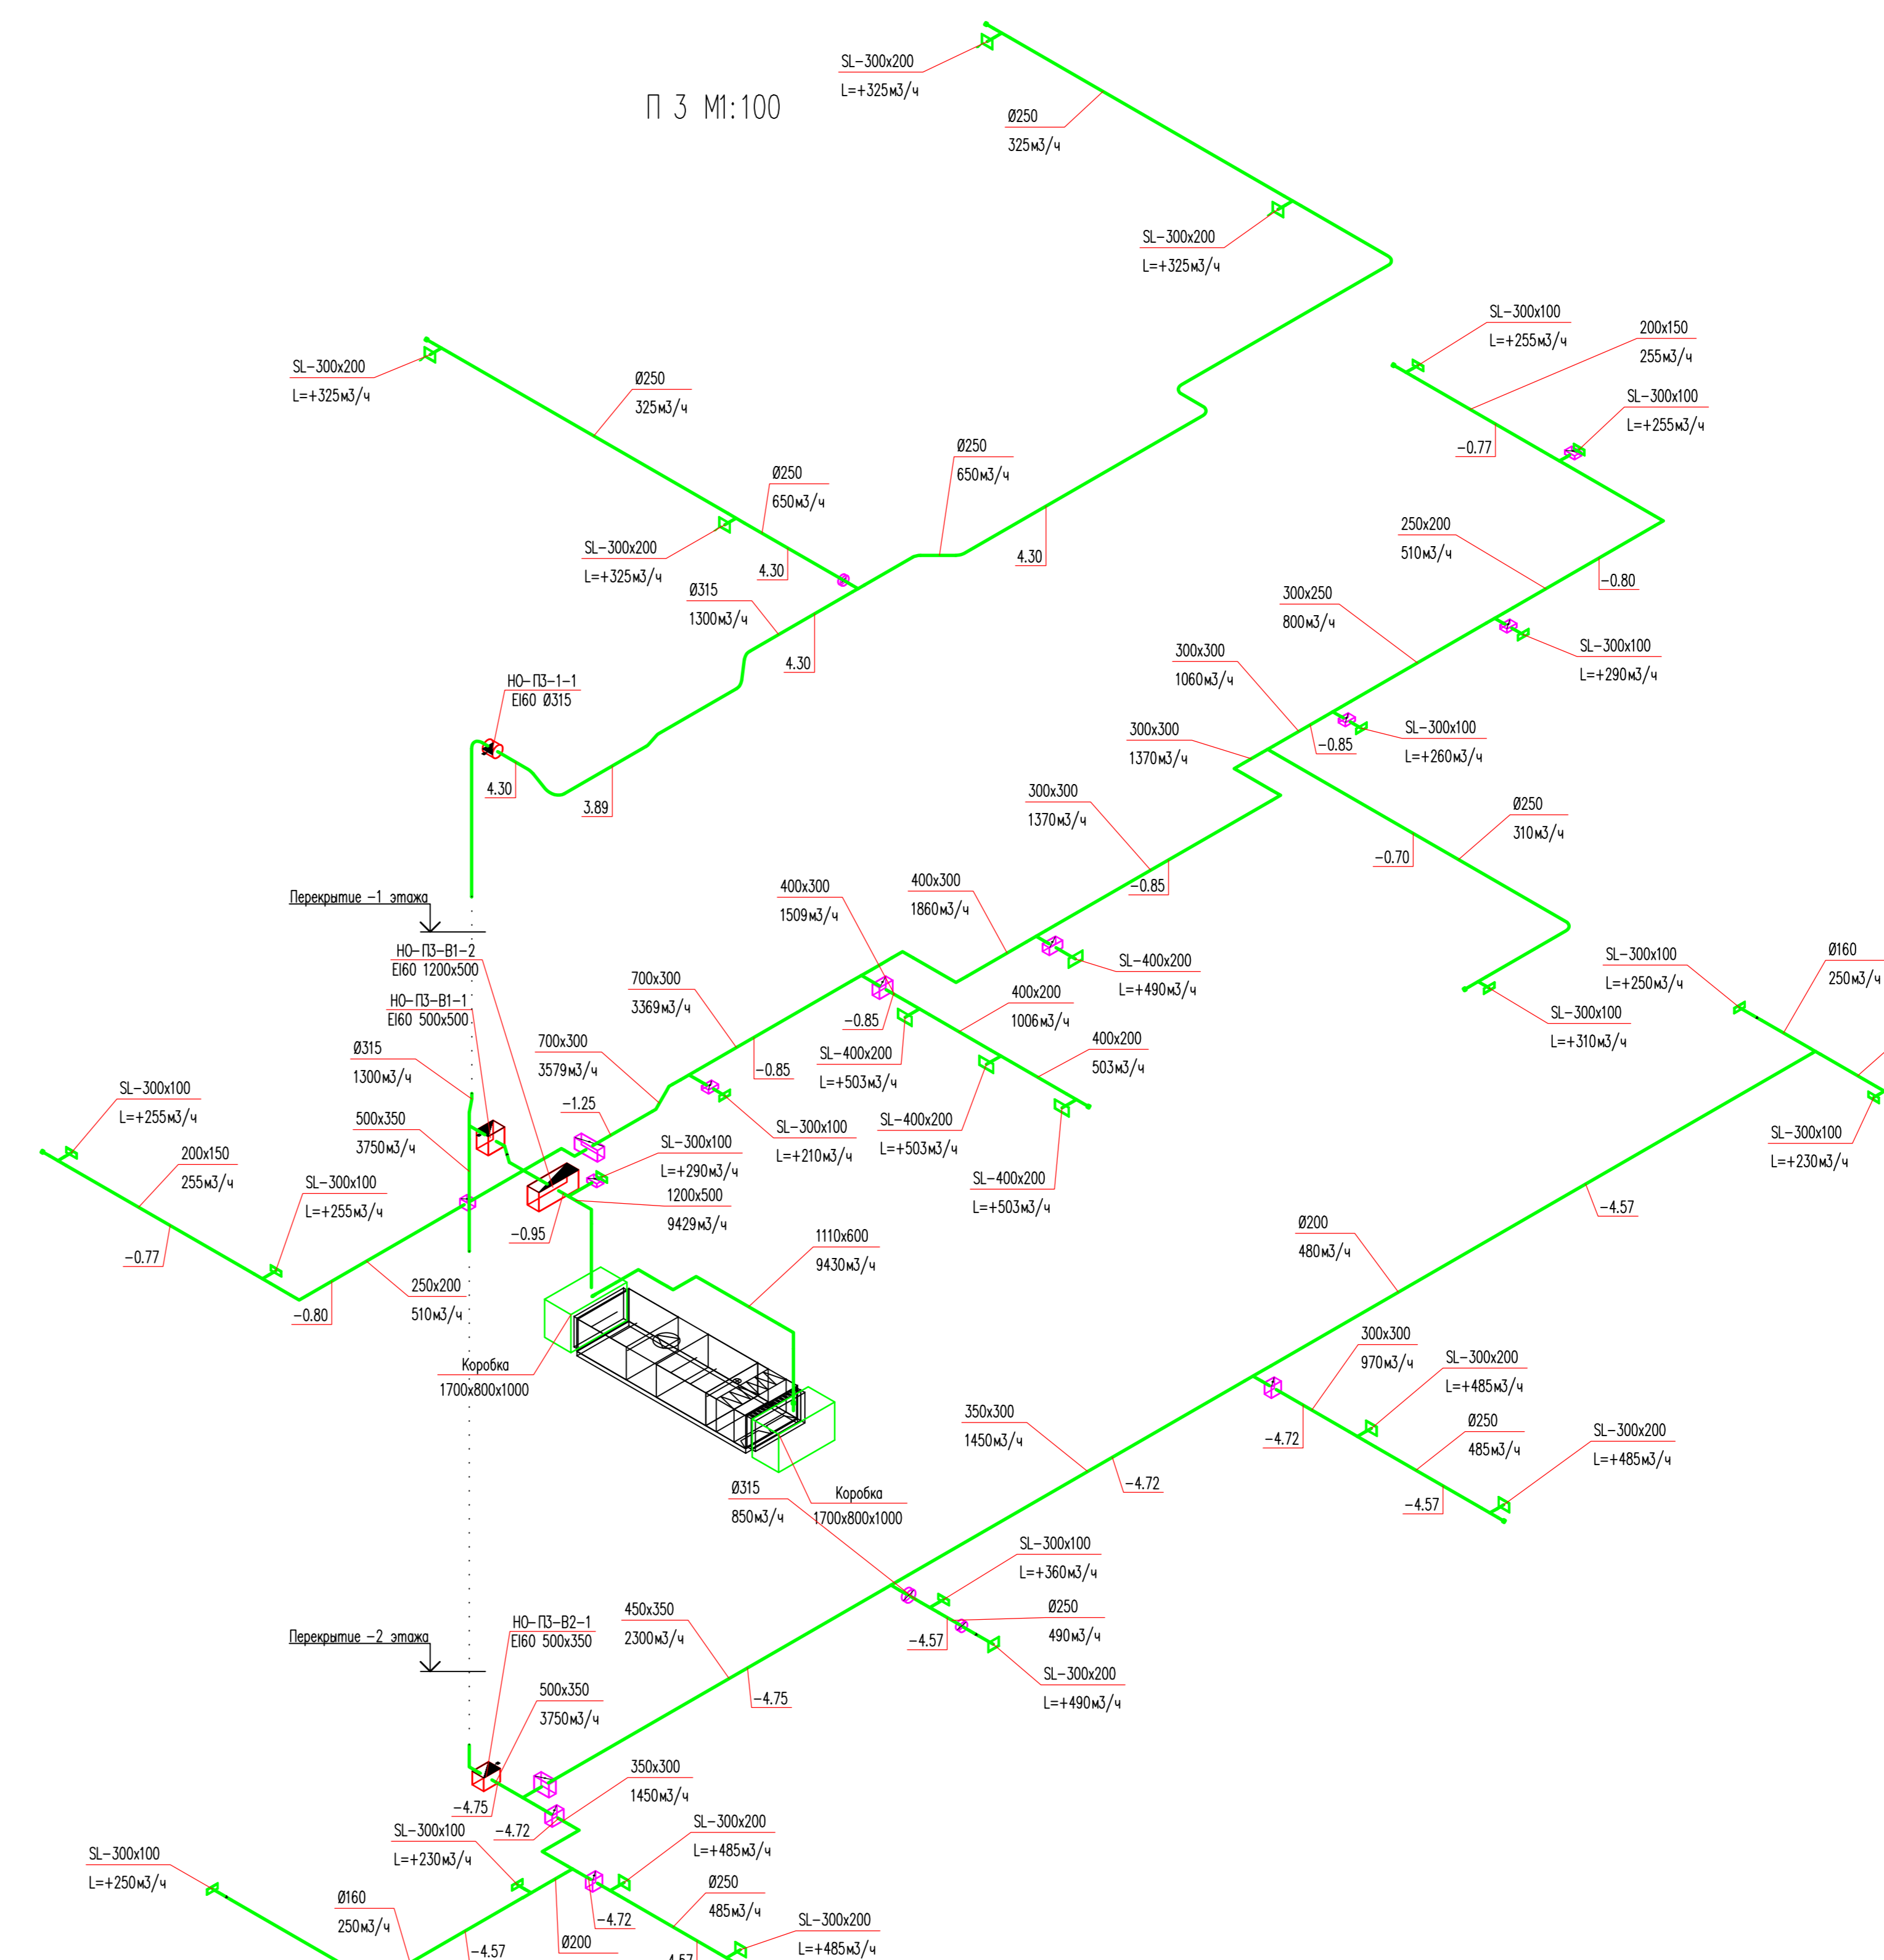

П 4 M1:100

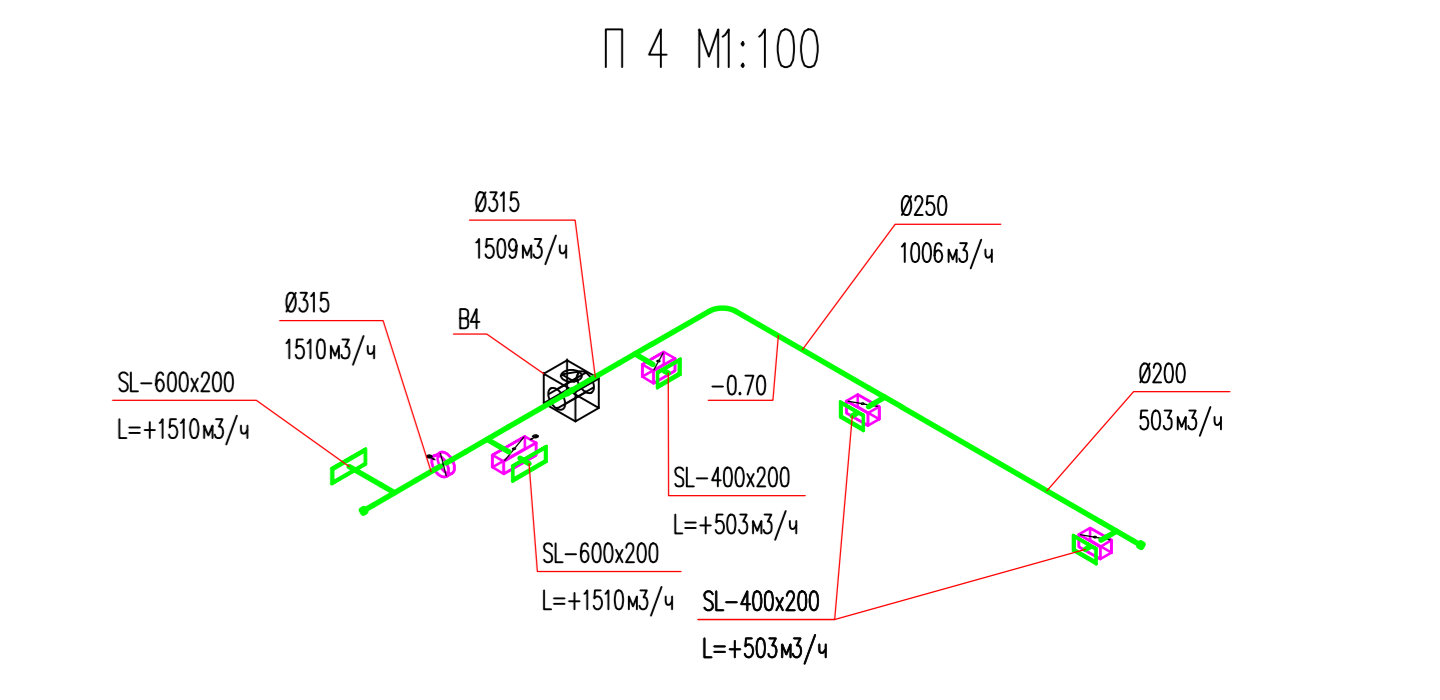

Изм.	Кол.	Лист	№ урн.	Подпись	Дата
Изм.	Кол.	Лист	№ урн.	Подпись	Дата
